


3°Etage - Etat futur - Ech : 1/100

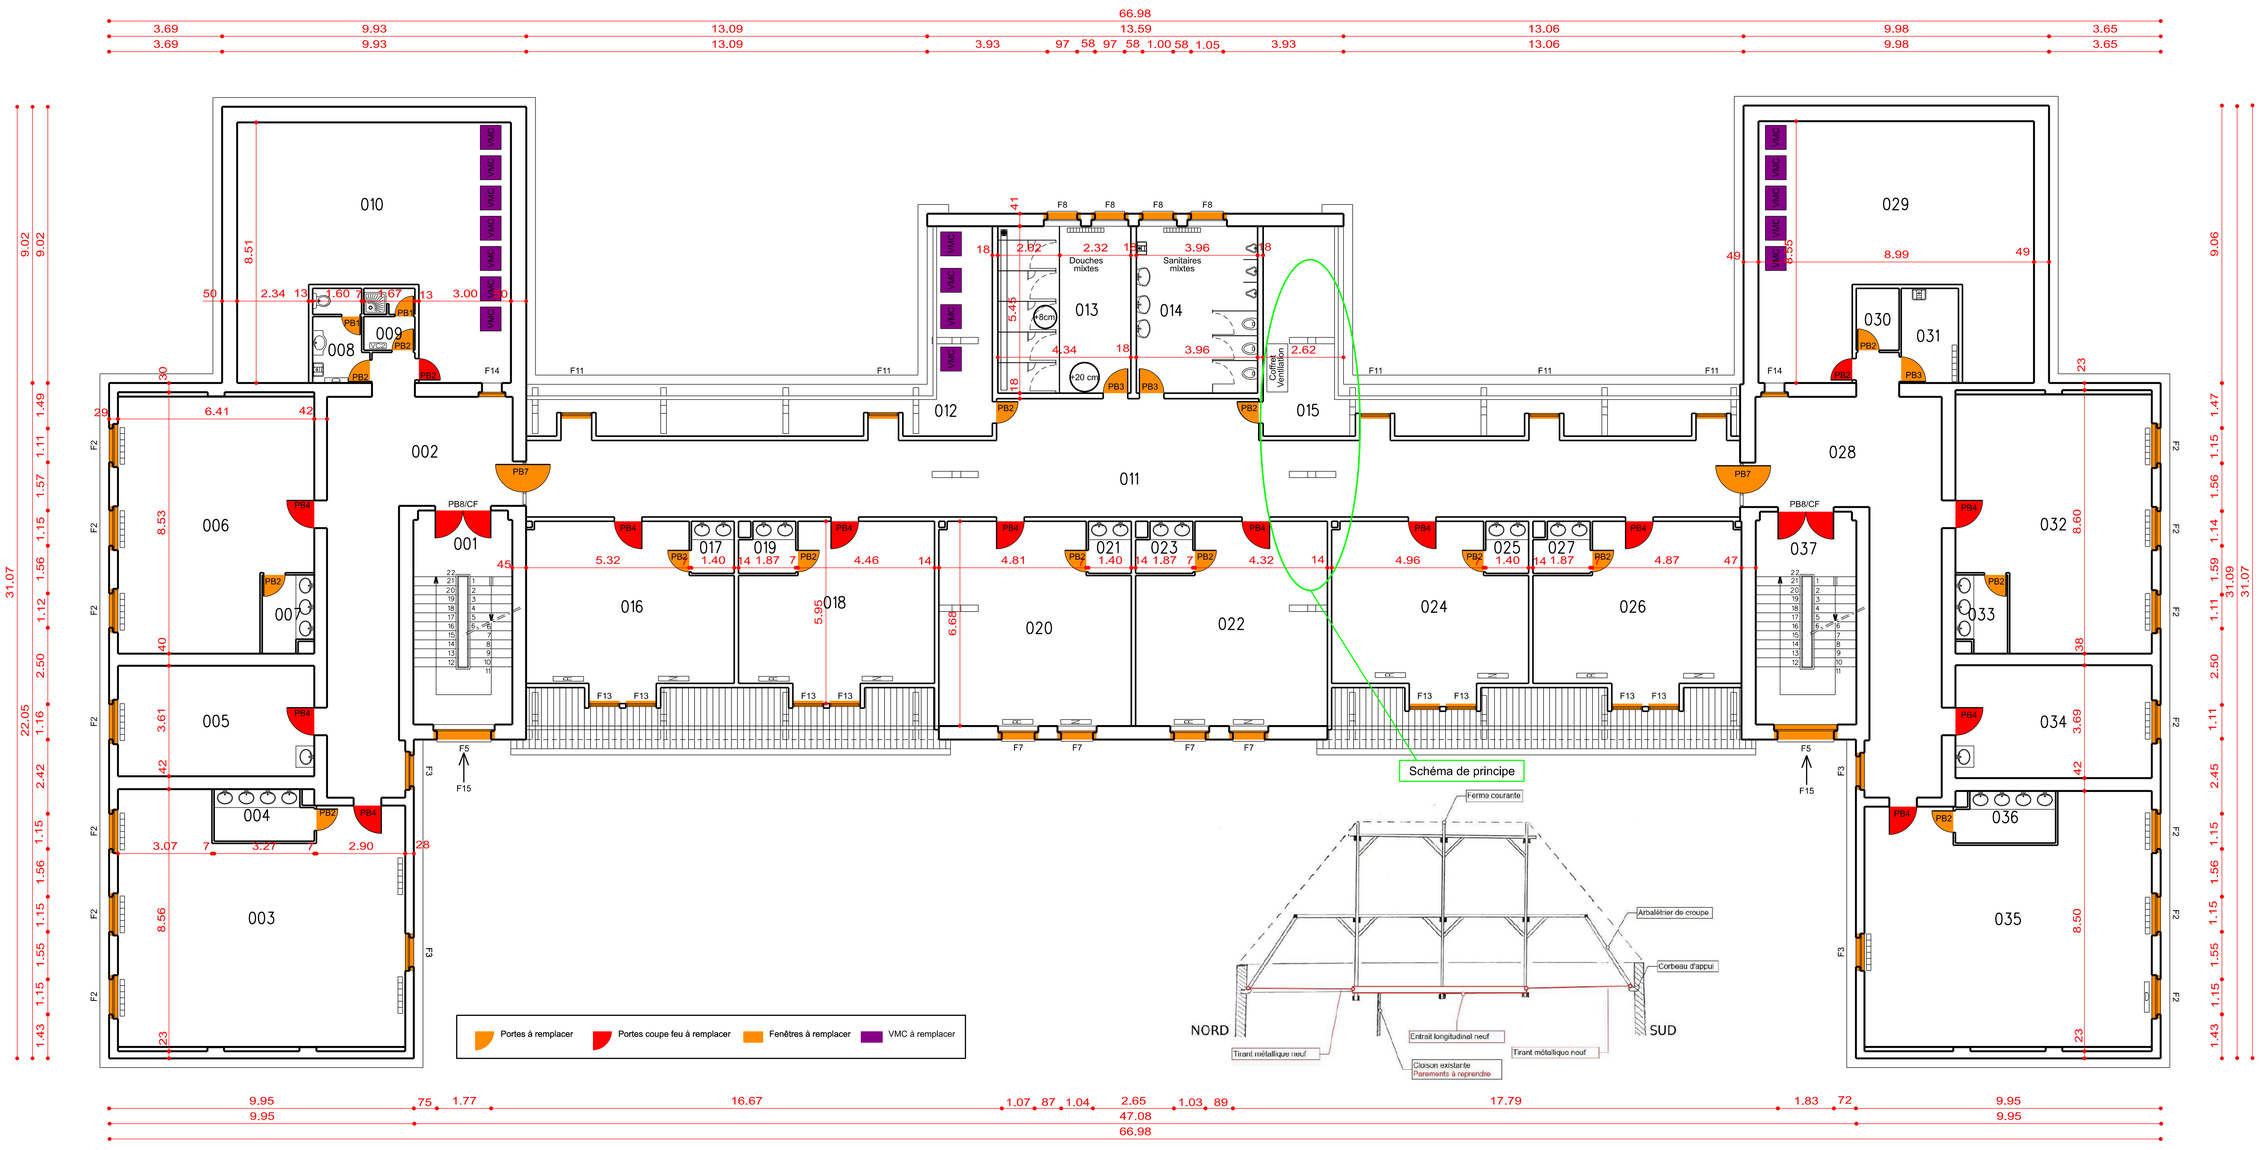

2°Etage - Etat futur - Ech : 1/100

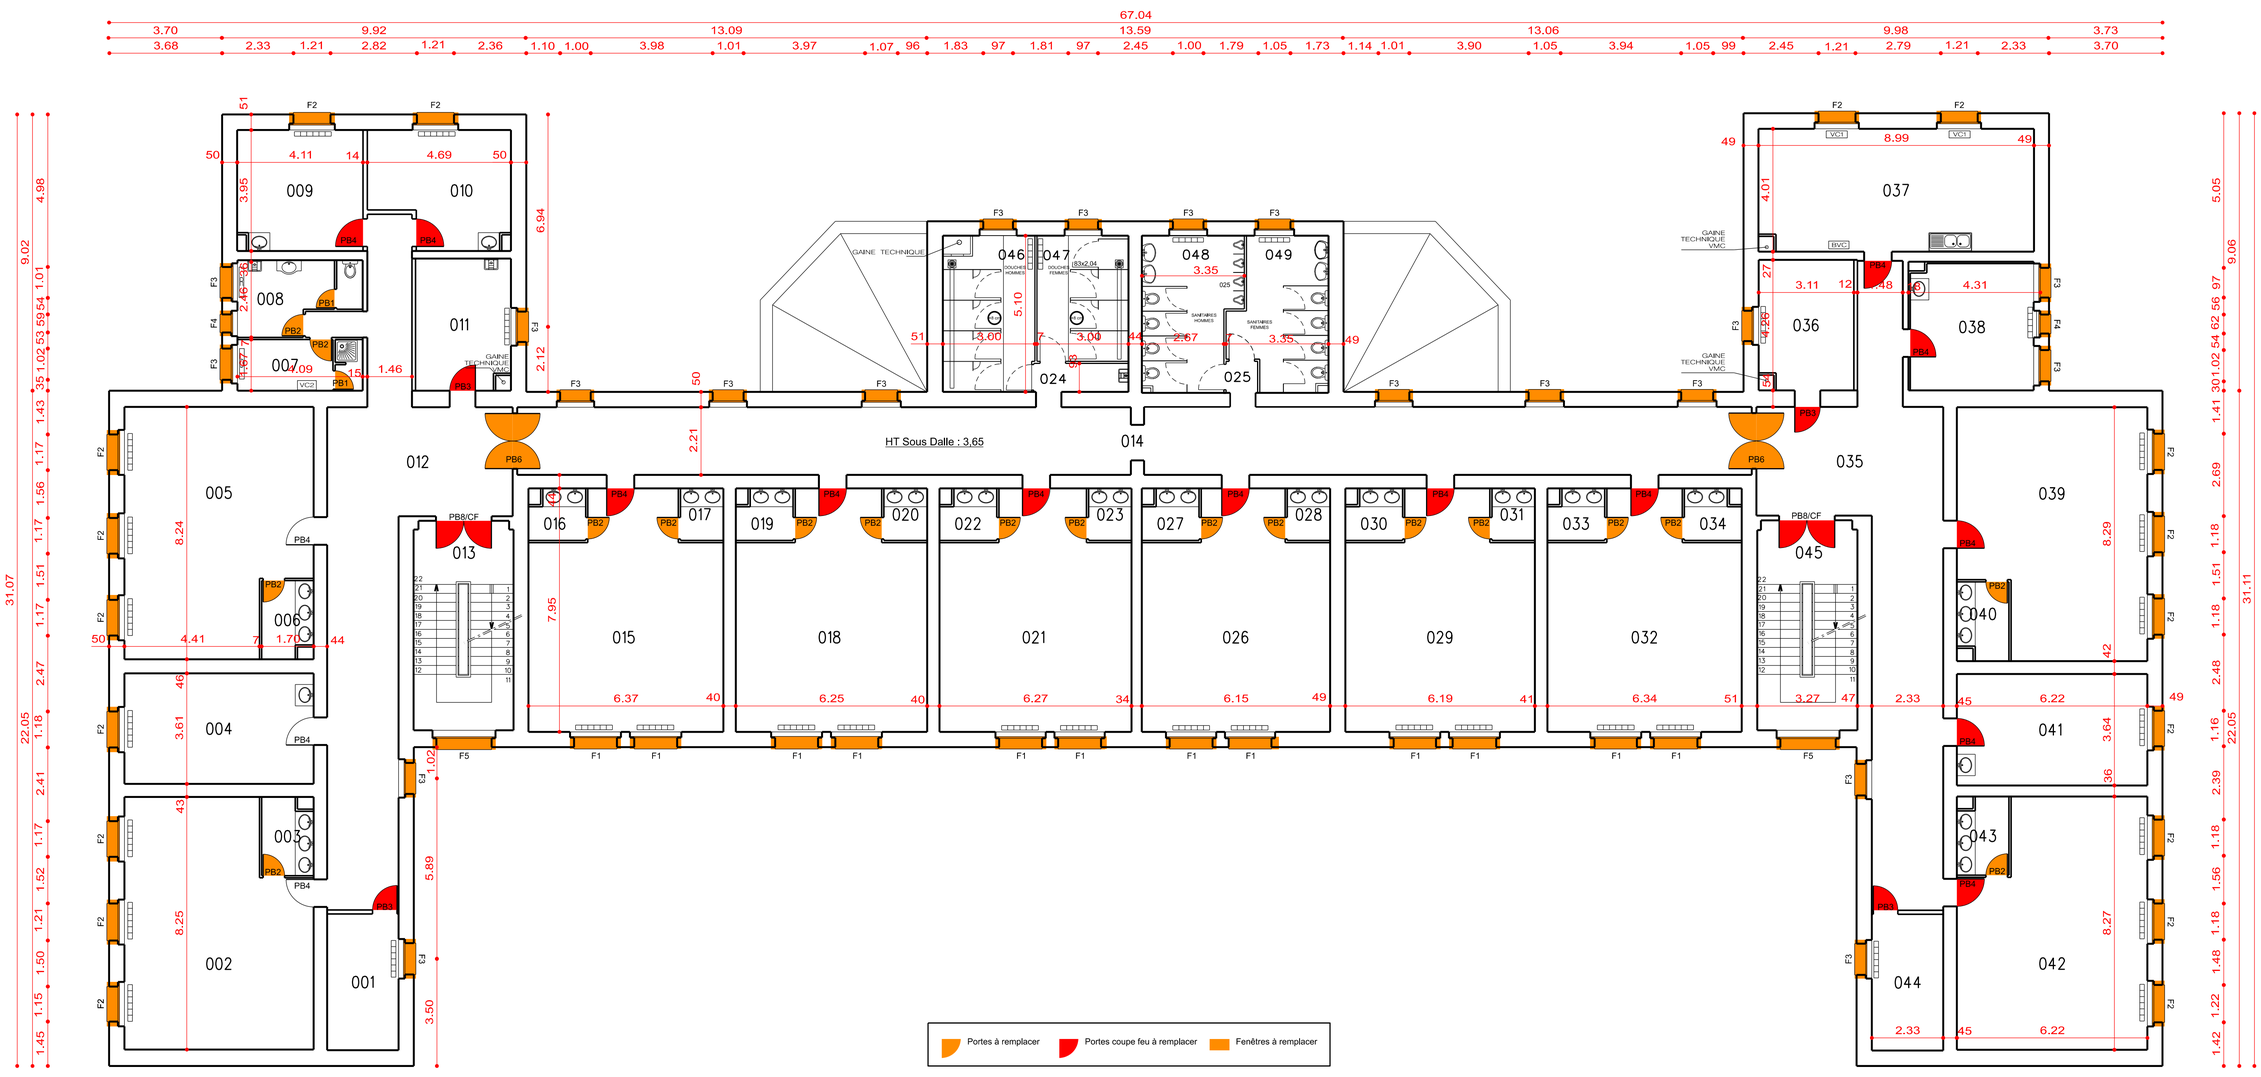

1° Etage - Etat futur- Ech : 1/100

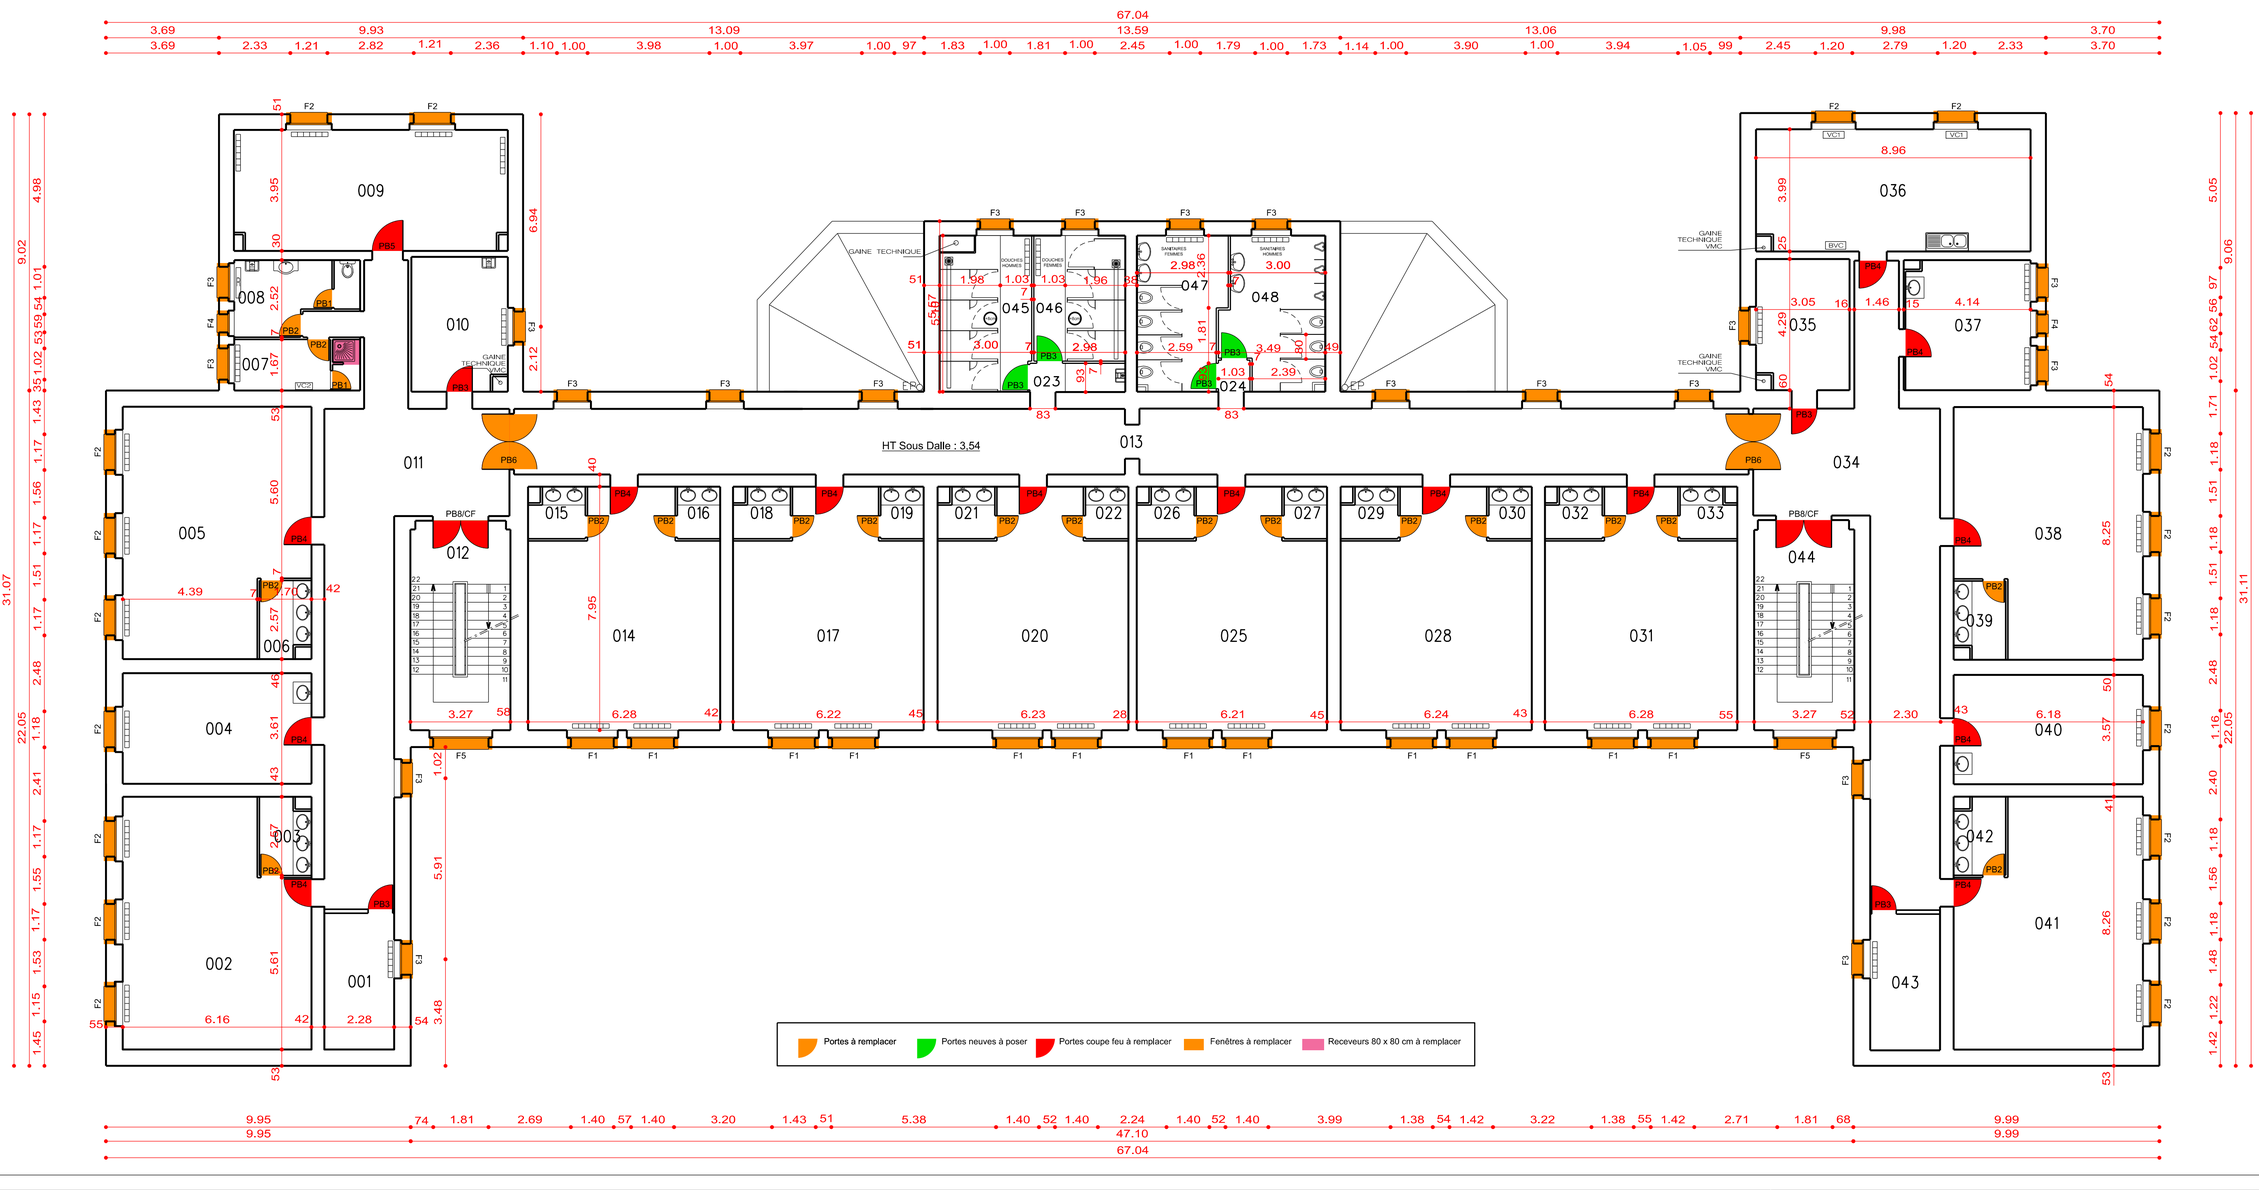

Légende

Menuiseries extérieures	
Portes:	**Dimensions**
PE1	180x295
PE2	90 + 40 x 235
PE3	100x235
Fenêtres	**Dimensions**
F1	140x220
F2	120x220
F3	100x220
F4	60x220
F5	180x220
F6	200x220
F7	120x200
F8	100x180
F9	80x90
F10	90x140
F11	70x95
F12	100x125
F13	70x95
F14	60x70
F15	65x90
Menuiseries intérieures	
Portes:	**Dimensions**
PB1	63x205
PB2	73x205
PB3	83x205
PB4	93x205
PB5	103x205
PB6	180x205
PB7	145x250
PB8/CF	180x250
PB9/CF	103x185

Rose des vents

MINISTÈRE DES ARMÉES ET DES ANCIENS COMBATTANTS

Liberté
Egalité
Fraternité

SGA
Secrétariat général pour l'administration

SID
Service d'Infrastructure de la Défense

Service d'Infrastructure de la Défense Nord-Est

Sous-Direction Investissement
Bureau de Maîtrise d'Œuvre de Metz

Caserne Ney
1, rue du Maréchal LYAUTEY
CS 95 002
57044 Metz Cedex 01

TELEPHONE 03.55.74.80.00
TELECOPIE 03.87.15.56.54

IG2MI Jean-Marc COLLIOU
Directeur du Service d'Infrastructure de la Défense Nord - Est

Metz (57)

Caserne Séré de Rivières

Rénovation extérieure et intérieure
Bât 0006 et Bât 0008
Tranche optionnelle

Bâtiment 0008
1°, 2° et 3° Etage
Etat Futur

DOSSIER DE CONSULTATION DES ENTREPRISES

Ind.	Date	Modifications	Chargé d'étude	Dessinateur

CONCEPTION	MAITRISE D'OEUVRE	Nom du fichier : 570403005_0008_I_009_V01_FDE.dgn
	Chef du BMO METZ Marc SCHRAR Tél : 03.87.15.56.61	Fichiers associés : / Date de 1ère diffusion : Septembre 2026
Chargé d'affaires :	Chargé d'affaires : Cédric Vernelle 03 87 15 56 65	
Dessiné par :	Dessiné par : Loraine Bogonez Godar 03 87 15 60 06	Numéro d'opération : OPE 463307 / N° Ordre 09
Architecte :		Echelle : 1/100

IDENTIFICATION DE LA FICHE			
N° OPERATION	REFERENCE DU COMPOSANT	TYPE PLAN	INDICE
Ident.Operation	Nom du fichier		- Ind