


PHASE 1

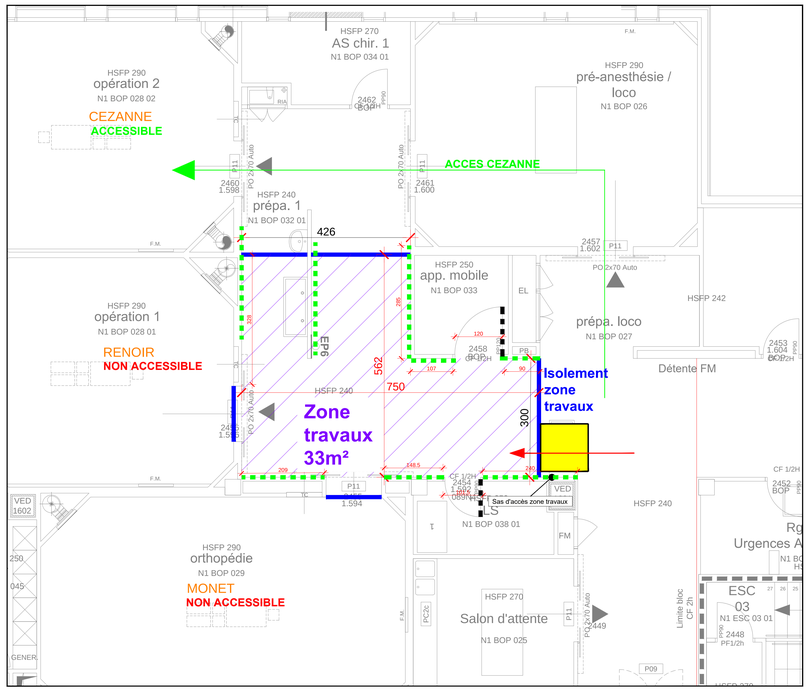

PHASE 2

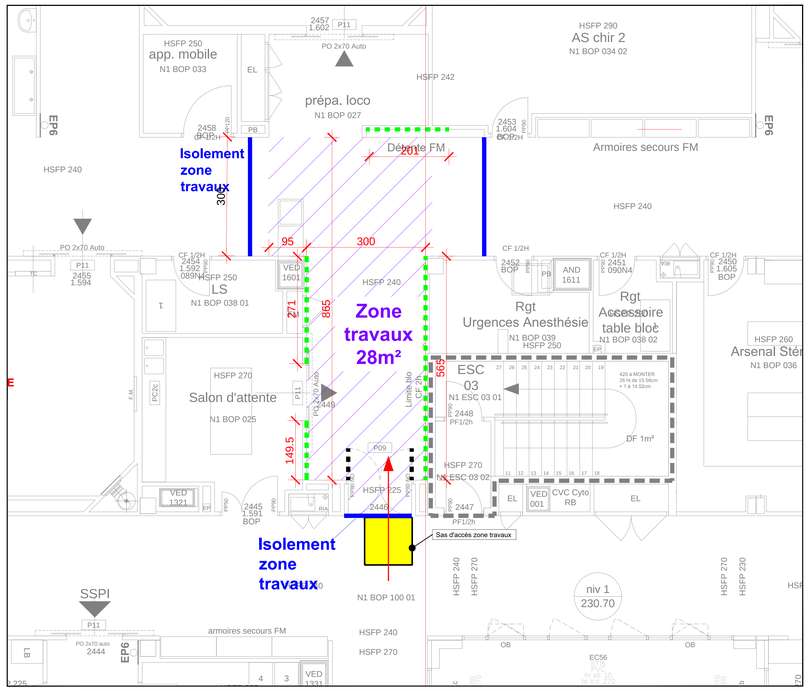

PHASE 3

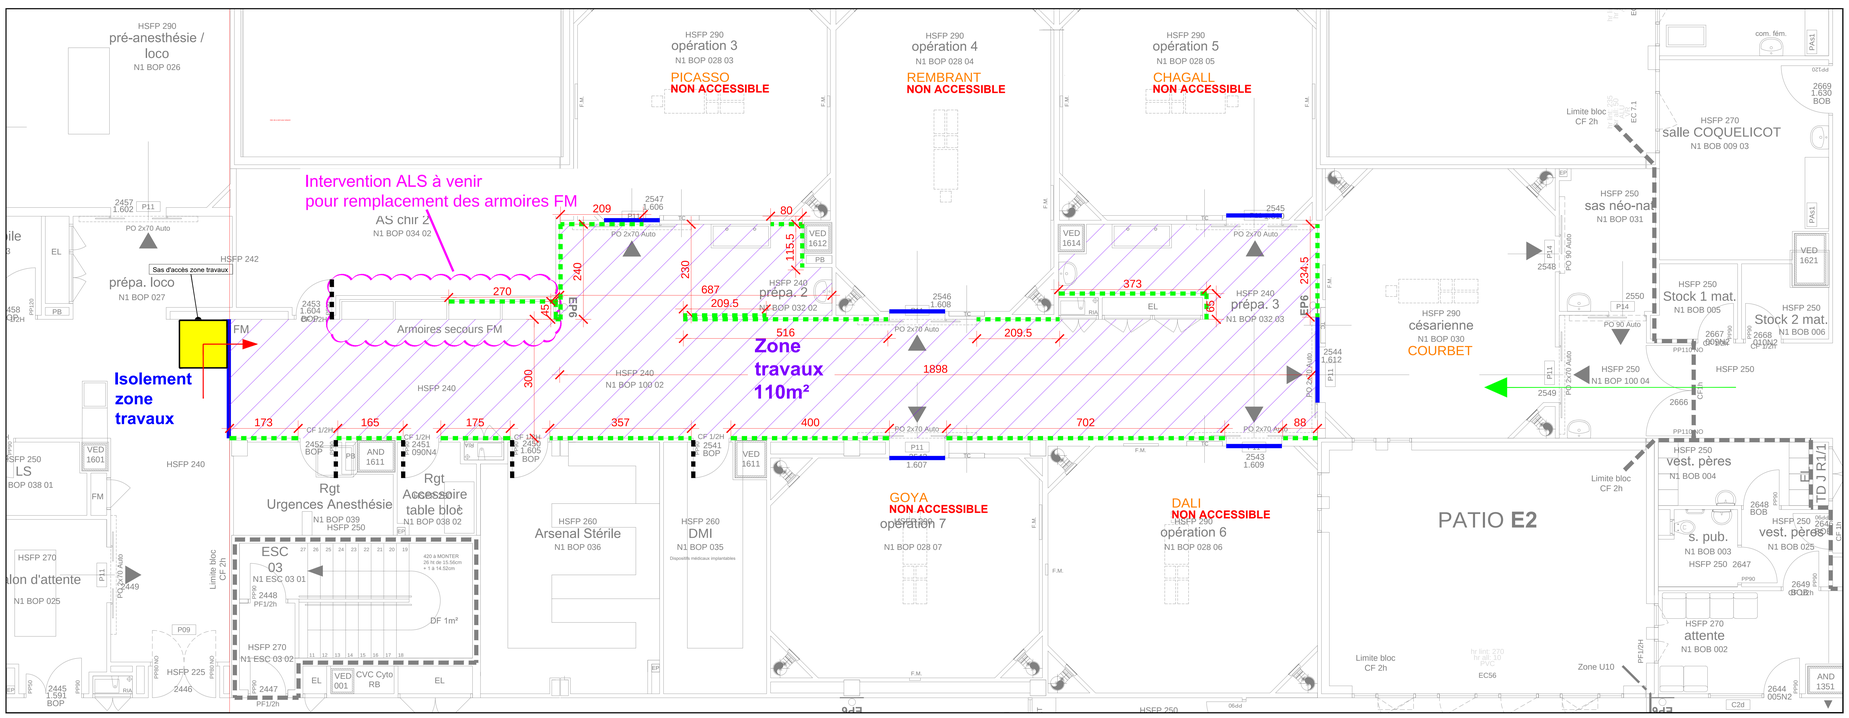

Affectation salles opératoires - PHASE 1
(DU 16/02 AU 01/03, 2 SEMAINES DE VACANCES SCOLAIRES)

Salle	Disponibilité	Affectation provisoire	Type ISO
VAN-GOGH	OUI		
MATISSE	OUI		
MONET	NON		
RENOIR	NON		
CEZANNE	OUI	1/2 Ortho. , 1/2 Opht. (Pas d'oph. le lundi)	
PICASSO	OUI		
REMBRANT	OUI		
CHAGALL	OUI		
COURBET	OUI		
DALI	OUI		
GOYA	OUI		

Affectation salles opératoires - PHASE 2
(11 & 12 AVRIL 2027, WEEK-END PRECEDENT LES VACANCES SCOLAIRES)

Salle	Disponibilité	Affectation provisoire	Type ISO
VAN-GOGH	OUI	Urgences uniquement	
MATISSE	OUI	Urgences uniquement	
MONET	NON		
RENOIR	NON		
CEZANNE	NON		
PICASSO	NON		
REMBRANT	NON		
CHAGALL	NON		
COURBET	OUI	Accès depuis extérieur exceptionel	
DALI	NON		
GOYA	NON		

Affectation salles opératoires - PHASE 3
(DU 11 AU 26 AVRIL 2027, 2 SEMAINES DE VACANCES SCOLAIRES)

Salle	Disponibilité	Affectation provisoire	Type ISO
VAN-GOGH	OUI		
MATISSE	OUI		
MONET	OUI		
RENOIR	OUI		
CEZANNE	OUI		
PICASSO	NON		
REMBRANT	NON		
CHAGALL	NON		
COURBET	OUI	Accès depuis extérieur exceptionel	
DALI	NON		

REVETEMENT DE SOL A REMPLACER

PROTECTION MURALE PAR PLAQUE DE 130 CM

PROTECTION DE PORTE PAR PLAQUE DE 100 CM

GROUPE HOSPITALIER DE HAUTE SAONE
VESOUL Hôpital

PHASAGE TRAVAUX SOLS SALLES OP.
Niveau N1 - N2/N4

DATE	IND	DESSINE PAR	MODIFICATIONS
23/09/26	B	LR/EN	Modif phasage/ajoute cotes et surfaces/Ajout relevé

02/06/2026
ECH.: 1/100

Direction des Opérations, des Projets et de la Transformation Environnementale
GH70, 2 rue Heymès 70014 VESOUL Cedex Tél. : 03.84.96.60.60