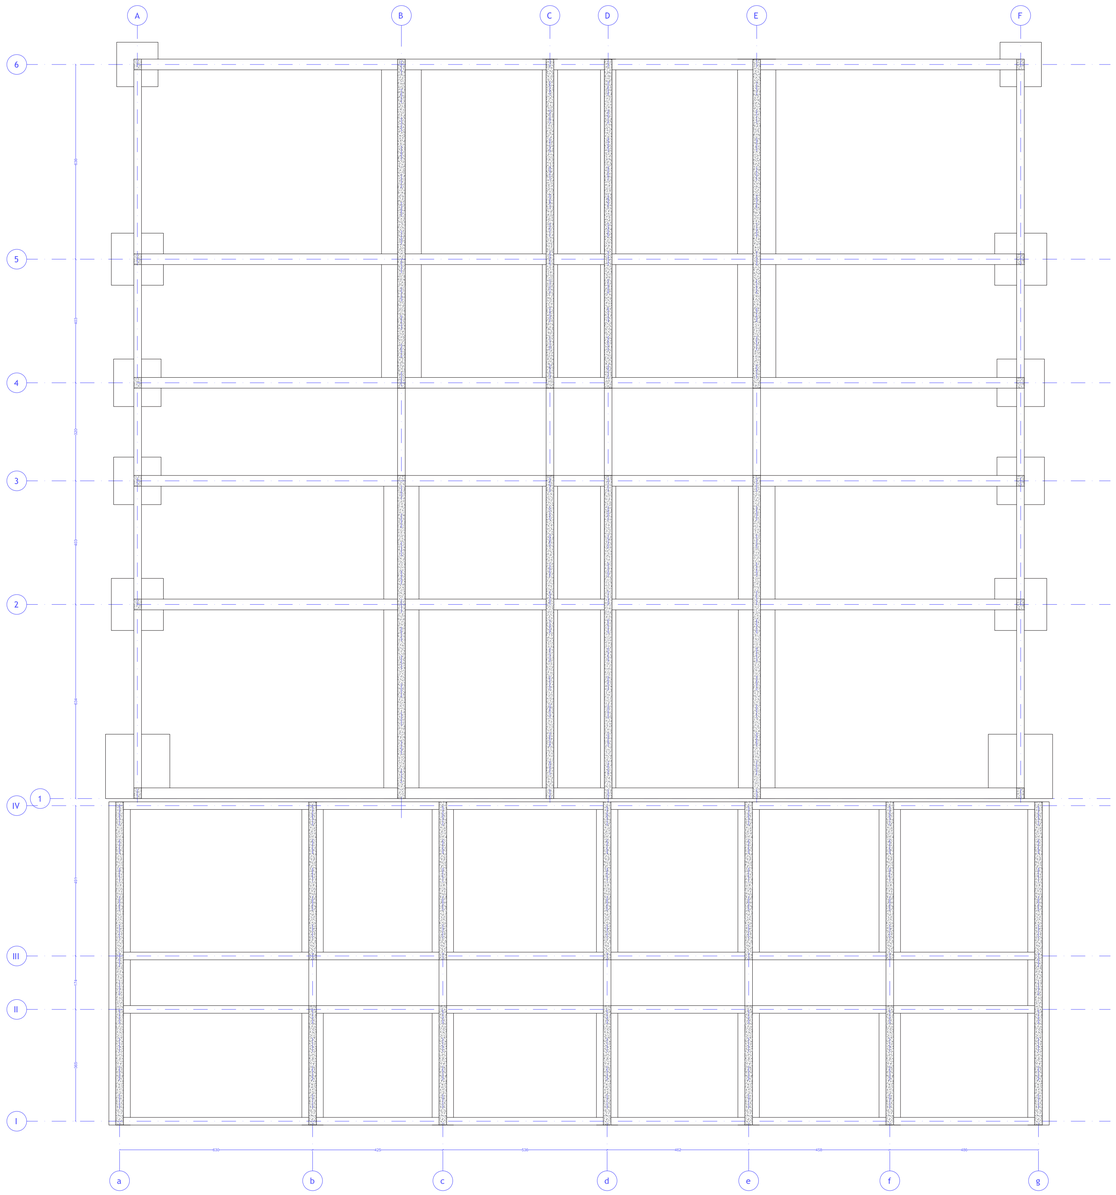


Pré-dimensionnement partie plateformes

Type de fondation	Localisation (voir axes plan fonda)	Description de la géométrie					
		Semelle (mm)			Elément porté (mm)*		
		Largeur	Longueur	Hauteur	Largeur	Longueur	Hauteur
Filante	B1 à B3	1150	10390	400	250	/	1200
Filante	B4 à B6	1300	10390	400	250	/	1200
Filante	C1 à C3	500	10390	400	250	/	1200
Filante	C4 à C6	500	10390	400	250	/	1200
Filante	D1 à D3	500	10390	400	250	/	1200
Filante	D4 à D6	500	10390	400	250	/	1200
Filante	E1 à E3	1200	10390	400	250	/	1200
Filante	E4 à E6	1250	10390	400	250	/	1200
Isolé (excentré)	A1/F1	2100	2100	650	350	250	1200
Isolé	A2/F2	1700	1700	500	350	250	1200
Isolé	A3/F3	1550	1450	400	350	250	1200
Isolé	A4/F4	1550	1450	400	350	250	1200
Isolé	A5/F5	1700	1700	500	350	250	1200
Isolé	A6/F6	1450	1350	500	350	250	1200

**Les éléments portés sont suceptibles de voir leurs sections évoluer*

Pré-dimensionnement partie tertiaire

Type de fondation	Localisation (voir axes plan fonda)	Description de la géométrie					
		Semelle (mm)			Elément porté (mm)*		
		Largeur	Longueur	Hauteur	Largeur	Longueur	Hauteur
Filante	A	700	1039	350	250	/	1200
Filante	B	700	1039	350	250	/	1200
Filante	C	700	1039	350	250	/	1200
Filante	D	700	1039	350	250	/	1200
Filante	E	700	1039	350	250	/	1200
Filante	F	700	1039	350	250	/	1200
Filante	G	700	1039	350	250	/	1200

**Les éléments portés sont suceptibles de voir leurs sections évoluer*

NOTA : La G2 PRO se base pour son calcul sur des massifs isolés. Il appartient à l'entreprise de gros oeuvre de produire ses plans d'exécution et un rapport G3 en proposant soit la mise en oeuvre de semelles filantes soit des semelles isolés.

MINISTÈRE DES ARMÉES
Liberté
Égalité
Fraternité


SGA
Secrétariat général pour l'administration

SERVICE D'INFRASTRUCTURE DE LA DEFENSE

VERSAILLES / SATORY (78)

Quartier Gribeauval

Construction d'un Bâtiment PERICLES

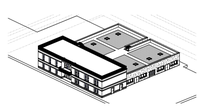

PLAN DE FONDATIONS

SID
Service d'infrastructure de la Défense

Etablissement du Service d'Infrastructure de la Défense de l' I.D.F.
Division Investissements

Pôle de Maîtrise d'Oeuvre n°2 de Versailles

GSBDD VERSAILLES / USID de VERSAILLES
Allée des Matelots - Bâtiment 105
CS 10702
78013 VERSAILLES Cédex

Chef Division Investissements
IC1MI VENIAMIN

Chef Bureau Maîtrise d'Oeuvre
IC2 MEYER

DCE

Ind.	Date	Modifications	Chargé d'Etude	Dessinateur
A				

CONCEPTION	MAITRISE D'OEUVRE	Nom du fichier :	
	Chef de pôle : IMI Sébastien de Courson Tél : 01 39 67 64 71		
Chargé d'affaires :	Chargé d'affaires : IMI Maxime Mindeguia Tél : 01 39 67 64 74 Mme Lemesle Tél : 01 39 67 61 76	Fichiers associés :	Date de 1ère diffusion : MARS 2025
Dessiné par :	Dessiné par :	N° COSI : 455442	N° Ordre 09
Architecte : PMO 2 VERSAILLES		Echelle : 1/100ème	

IDENTIFICATION DE LA FICHE

N° OPERATION	REFERENCE DU COMPOSANT	TYPE PLAN	INDICE
Ident,Operation			