
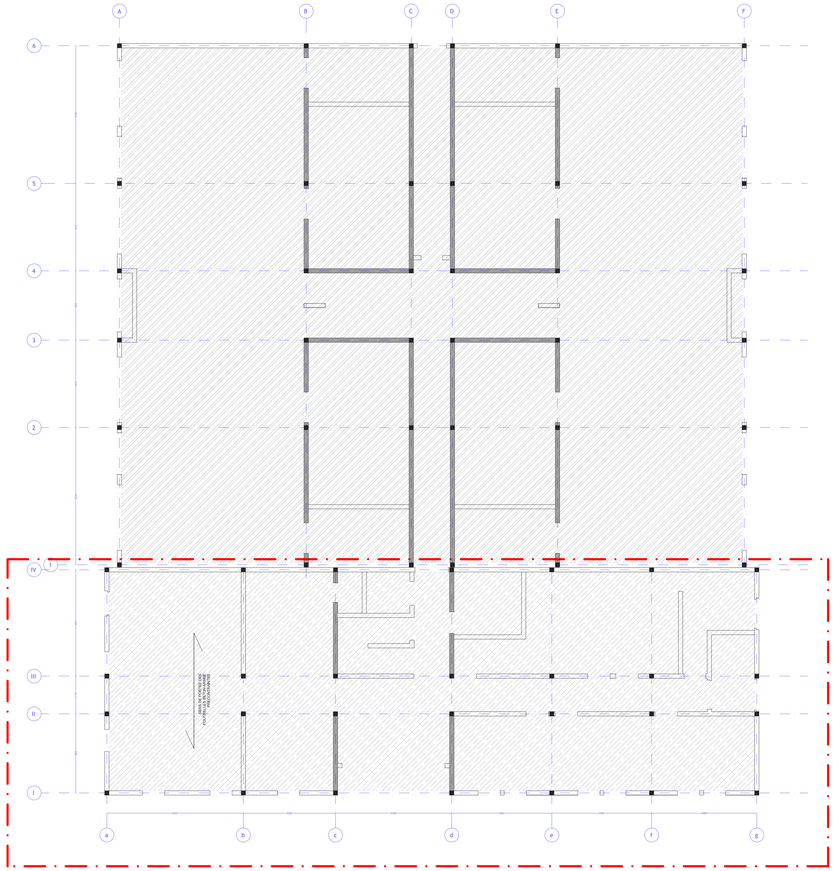


OPTION 1 - OSSATURE POTEAUX POUTRES

OPTION 2 - MACONNERIES CHAINEES

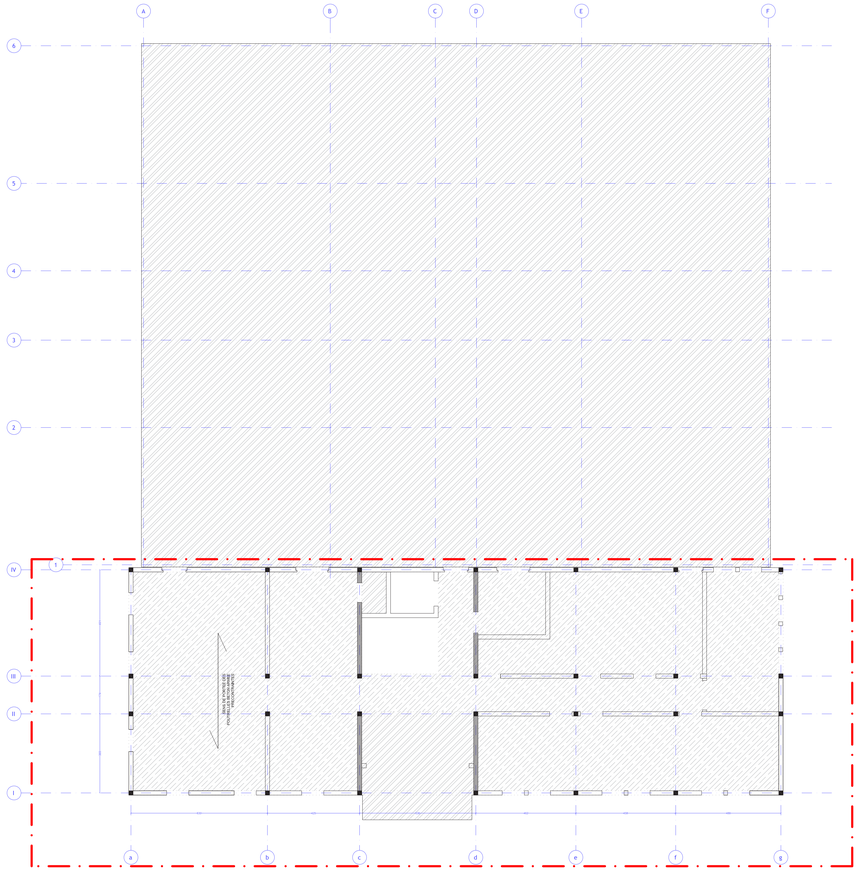


OPTION 1 - OSSATURE POTEAUX POUTRES

OPTION 2 - MACONNERIES CHAINEES

LEGENDE

Les hachurages doivent systématiquement être dirigé d'une sollicitation ou contrainte

- POTEAUX BETON ARMEE = 20x20 cm
- REMPLISSAGE BLOC DE BETON CREUX
- RETOMBEE DE POUTRE EN BETON ARMEE = 50x20 cm
- CONTREVENTEMENT
  - OPTION 1 = VINDAUX
  - OPTION 2 = VOILE COULE IN SITU
- BLOC DE BETON CHANVE (OPTION OSSATURE TERTIAIRE)
- PLANCHER BAS DU NIVEAU / POUTRELLES / HOURDIS
- PLANCHER BAS DU NIVEAU / DALLE BETON ARMEE

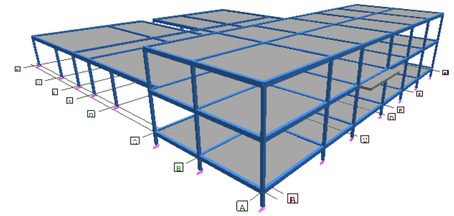



MINISTÈRE DES ARMÉES
Liberté
Égalité
Fraternité

SGA
Secrétariat général pour l'administration

SERVICE D'INFRASTRUCTURE DE LA DEFENSE

Etablissement du Service d'Infrastructure de la Défense de l'I.D.F.
Division Investissements

Pôle de Maîtrise d'Oeuvre n°2 de Versailles

GSBDD VERSAILLES / USID de VERSAILLES
Allée des Matelots - Bâtiment 103
CS 10743
78013 VERSAILLES Cédex


Chef Division Investissements
IC1MI VENIAMIN

Chef Bureau Maîtrise d'Oeuvre
IC2 MEYEN

VERSAILLES / SATORY (78)

Quartier Gribeauval

Construction d'un Bâtiment PERICLES

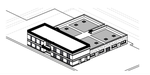

PRINCIPE STRUCTUREL

DCE

Ind.	Date	Modifications	Chargé d'Etude	Dessinateur
A				

CONCEPTION	MAITRISE D'OEUVRE	Nom du fichier :	
	Chef de pôle : Bill Sebastien de Couvion Tel : 01 39 67 64 71	Fichiers associés :	Date de 1ère diffusion : MARS 2025
Chargé d'affaires :	Chargé d'affaires : Bill Maxime Mordaguia Tel : 01 39 67 64 74 Mme Lemeste Tel : 01 39 67 61 76	N° COSI 455442	N° Ordre 10
Dessiné par :	Dessiné par :		
Architecte : PMO 2 VERSAILLES		Echelle : 1/100ème	

IDENTIFICATION DE LA FICHE			
N° OPERATION	REFERENCE DU COMPOSANT	TYPE PLAN	INDICE
IdentLOperation			