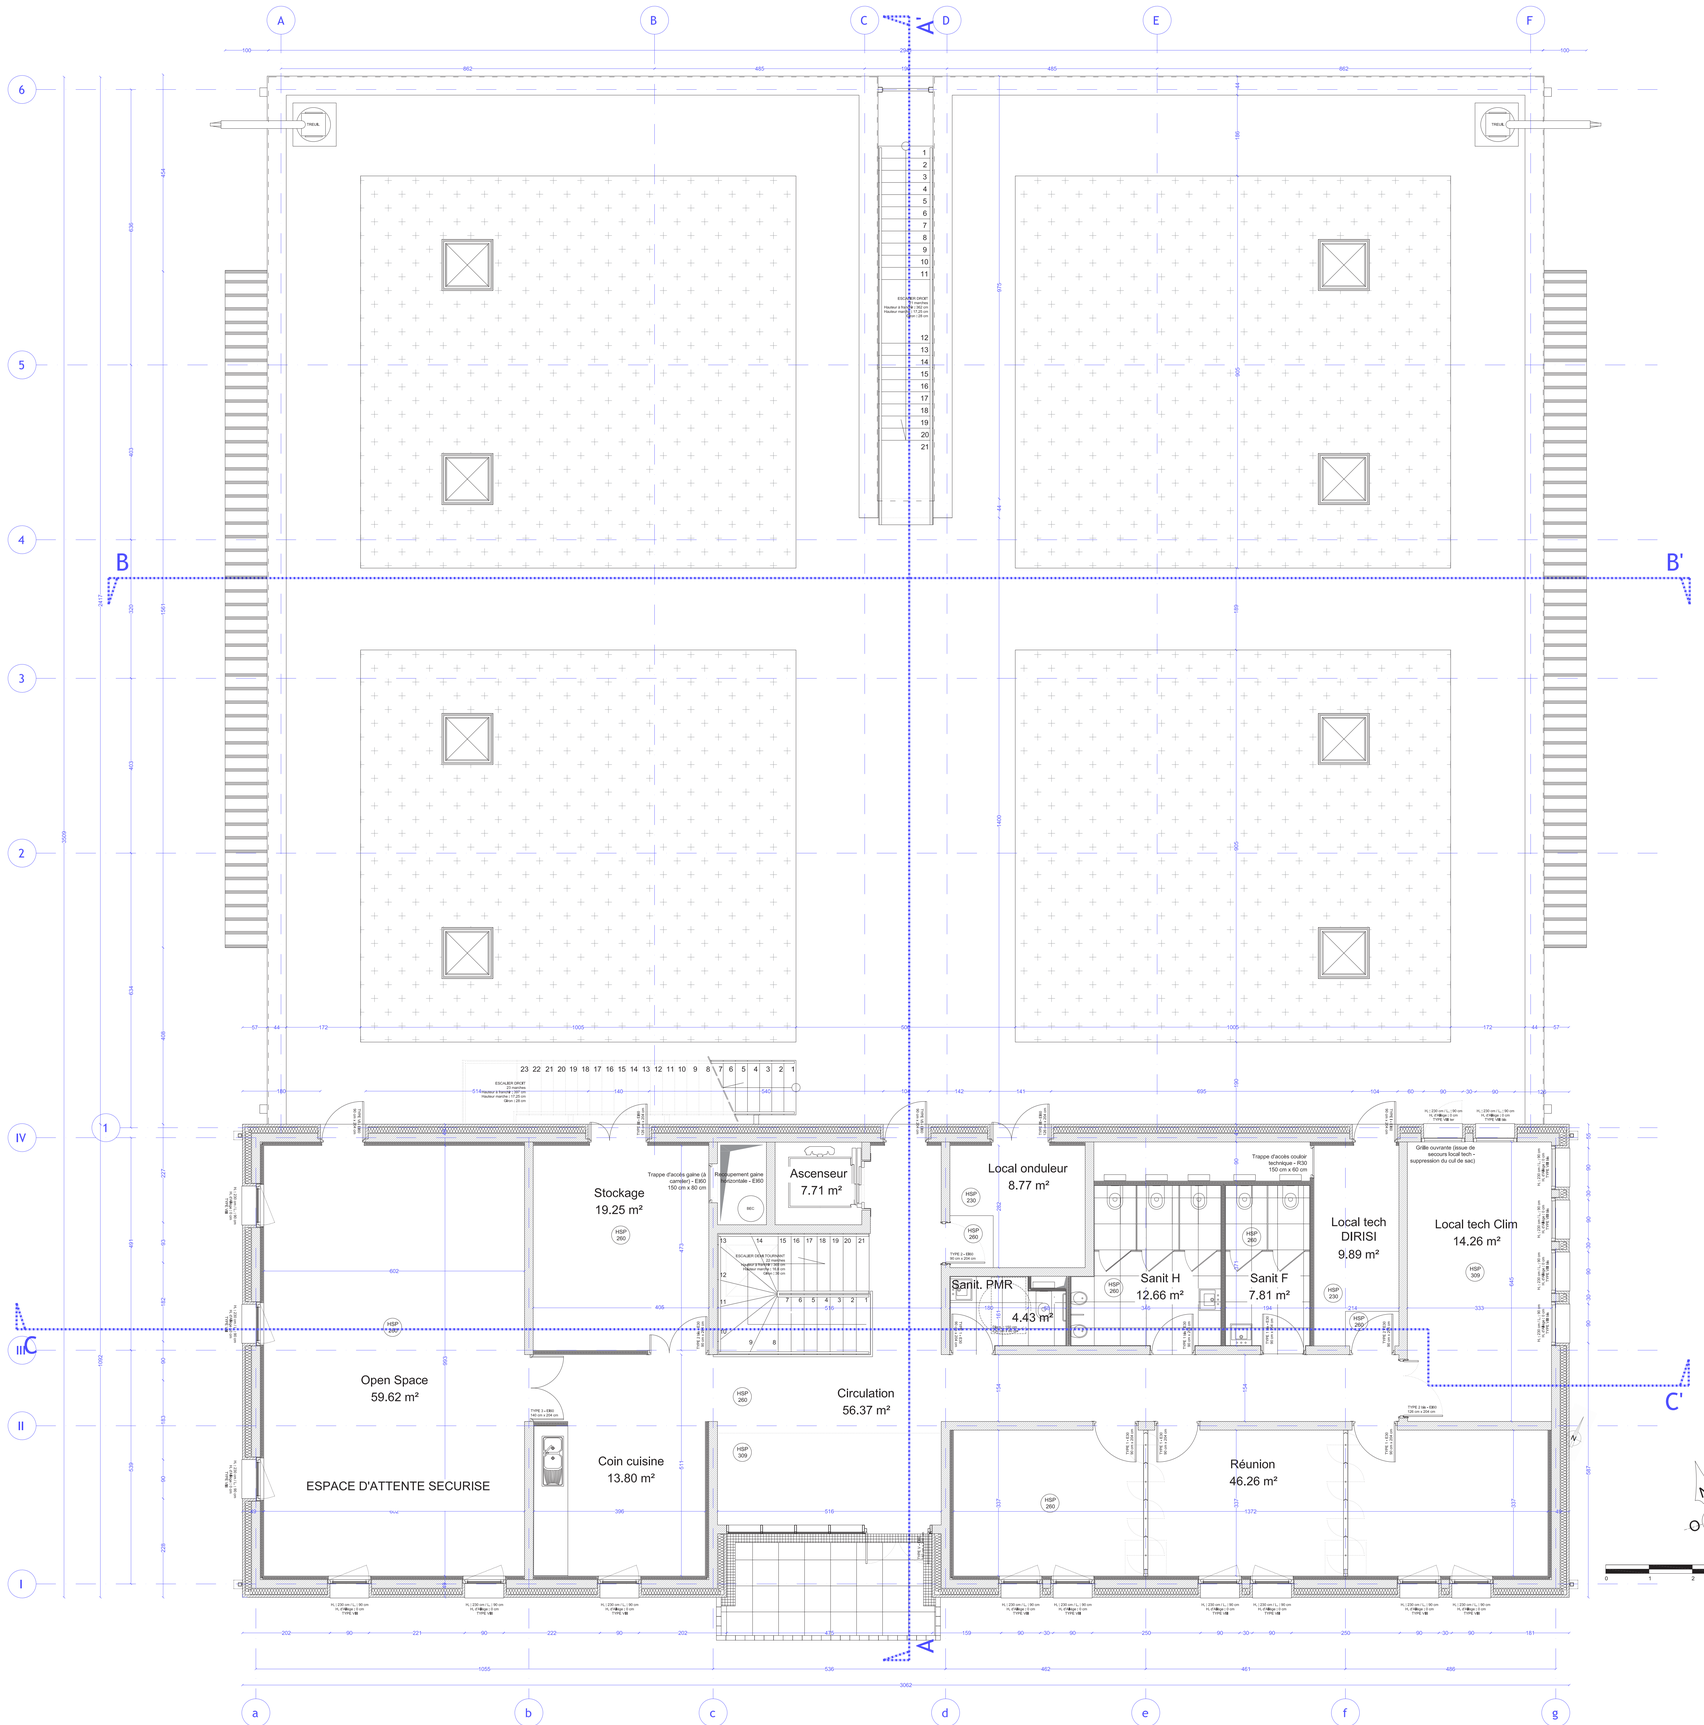


TABLEAU DES SURFACES			
Nom	Périmètre	Surface	Niveau
Ascenseur	11.52	7.71 m²	R+1
Circulation	64.52	56.37 m²	R+1
Coin cuisine	14.99	13.80 m²	R+1
Escalier	11.92	8.58 m²	R+1
Local onduleur	11.86	8.77 m²	R+1
Local tech Clim	15.44	14.26 m²	R+1
Local tech DIRISI	13.56	9.89 m²	R+1
Open Space	31.86	59.62 m²	R+1
Réunion	34.31	46.26 m²	R+1
Sanit F	15.38	7.81 m²	R+1
Sanit H	21.81	12.66 m²	R+1
Sanit. PMR	8.66	4.42 m²	R+1
Stockage	17.61	19.25 m²	R+1
R+1: 13		269.41 m² 1157.34 m²	

MINISTÈRE DES ARMÉES
Liberté
Égalité
Fraternité

SGA
Secrétariat général pour l'administration

SERVICE D'INFRASTRUCTURE DE LA DEFENSE

SID
Service d'Infrastructure de la Défense

Etablissement du Service d'Infrastructure de la Défense de l' I.D.F.
Division Investissements

Pôle de Maîtrise d'Oeuvre n°2 de Versailles

GSBDD VERSAILLES / USID de VERSAILLES
Allée des Maraîchs - Bâtiment 105
CS 10702
78013 VERSAILLES Cédex


Chef Division Investissements
IC1MM VENIAMIN

Chef Bureau Maîtrise d'Oeuvre
IC2 MEYER

VERSAILLES / SATORY (78)

Quartier Gribeauval

Construction d'un Bâtiment PERICLES

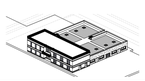

PLAN ETAGE

DCE

Ind.	Date	Modifications	Chargé d'Etude	Dessinateur
A				

CONCEPTION	MAITRISE D'OEUVRE	Nom du fichier :	
	Chef de pôle : IMI Sébastien de Courson Tél : 01 39 67 64 71	Fichiers associés :	Date de 1ère diffusion : MARS 2025
Chargé d'affaires :	Chargé d'affaires : IMI Maxime Mindeguia Tél : 01 39 67 64 74 Mme Lemesle Tél : 01 39 67 61 76		
Dessiné par :	Dessiné par :	N° COSI : 455442	N° Ordre 12
		Architecte : PMO 2 VERSAILLES	Echelle : 1/50ème

IDENTIFICATION DE LA FICHE

N° OPERATION	REFERENCE DU COMPOSANT	TYPE PLAN	INDICE
Ident.Operation			