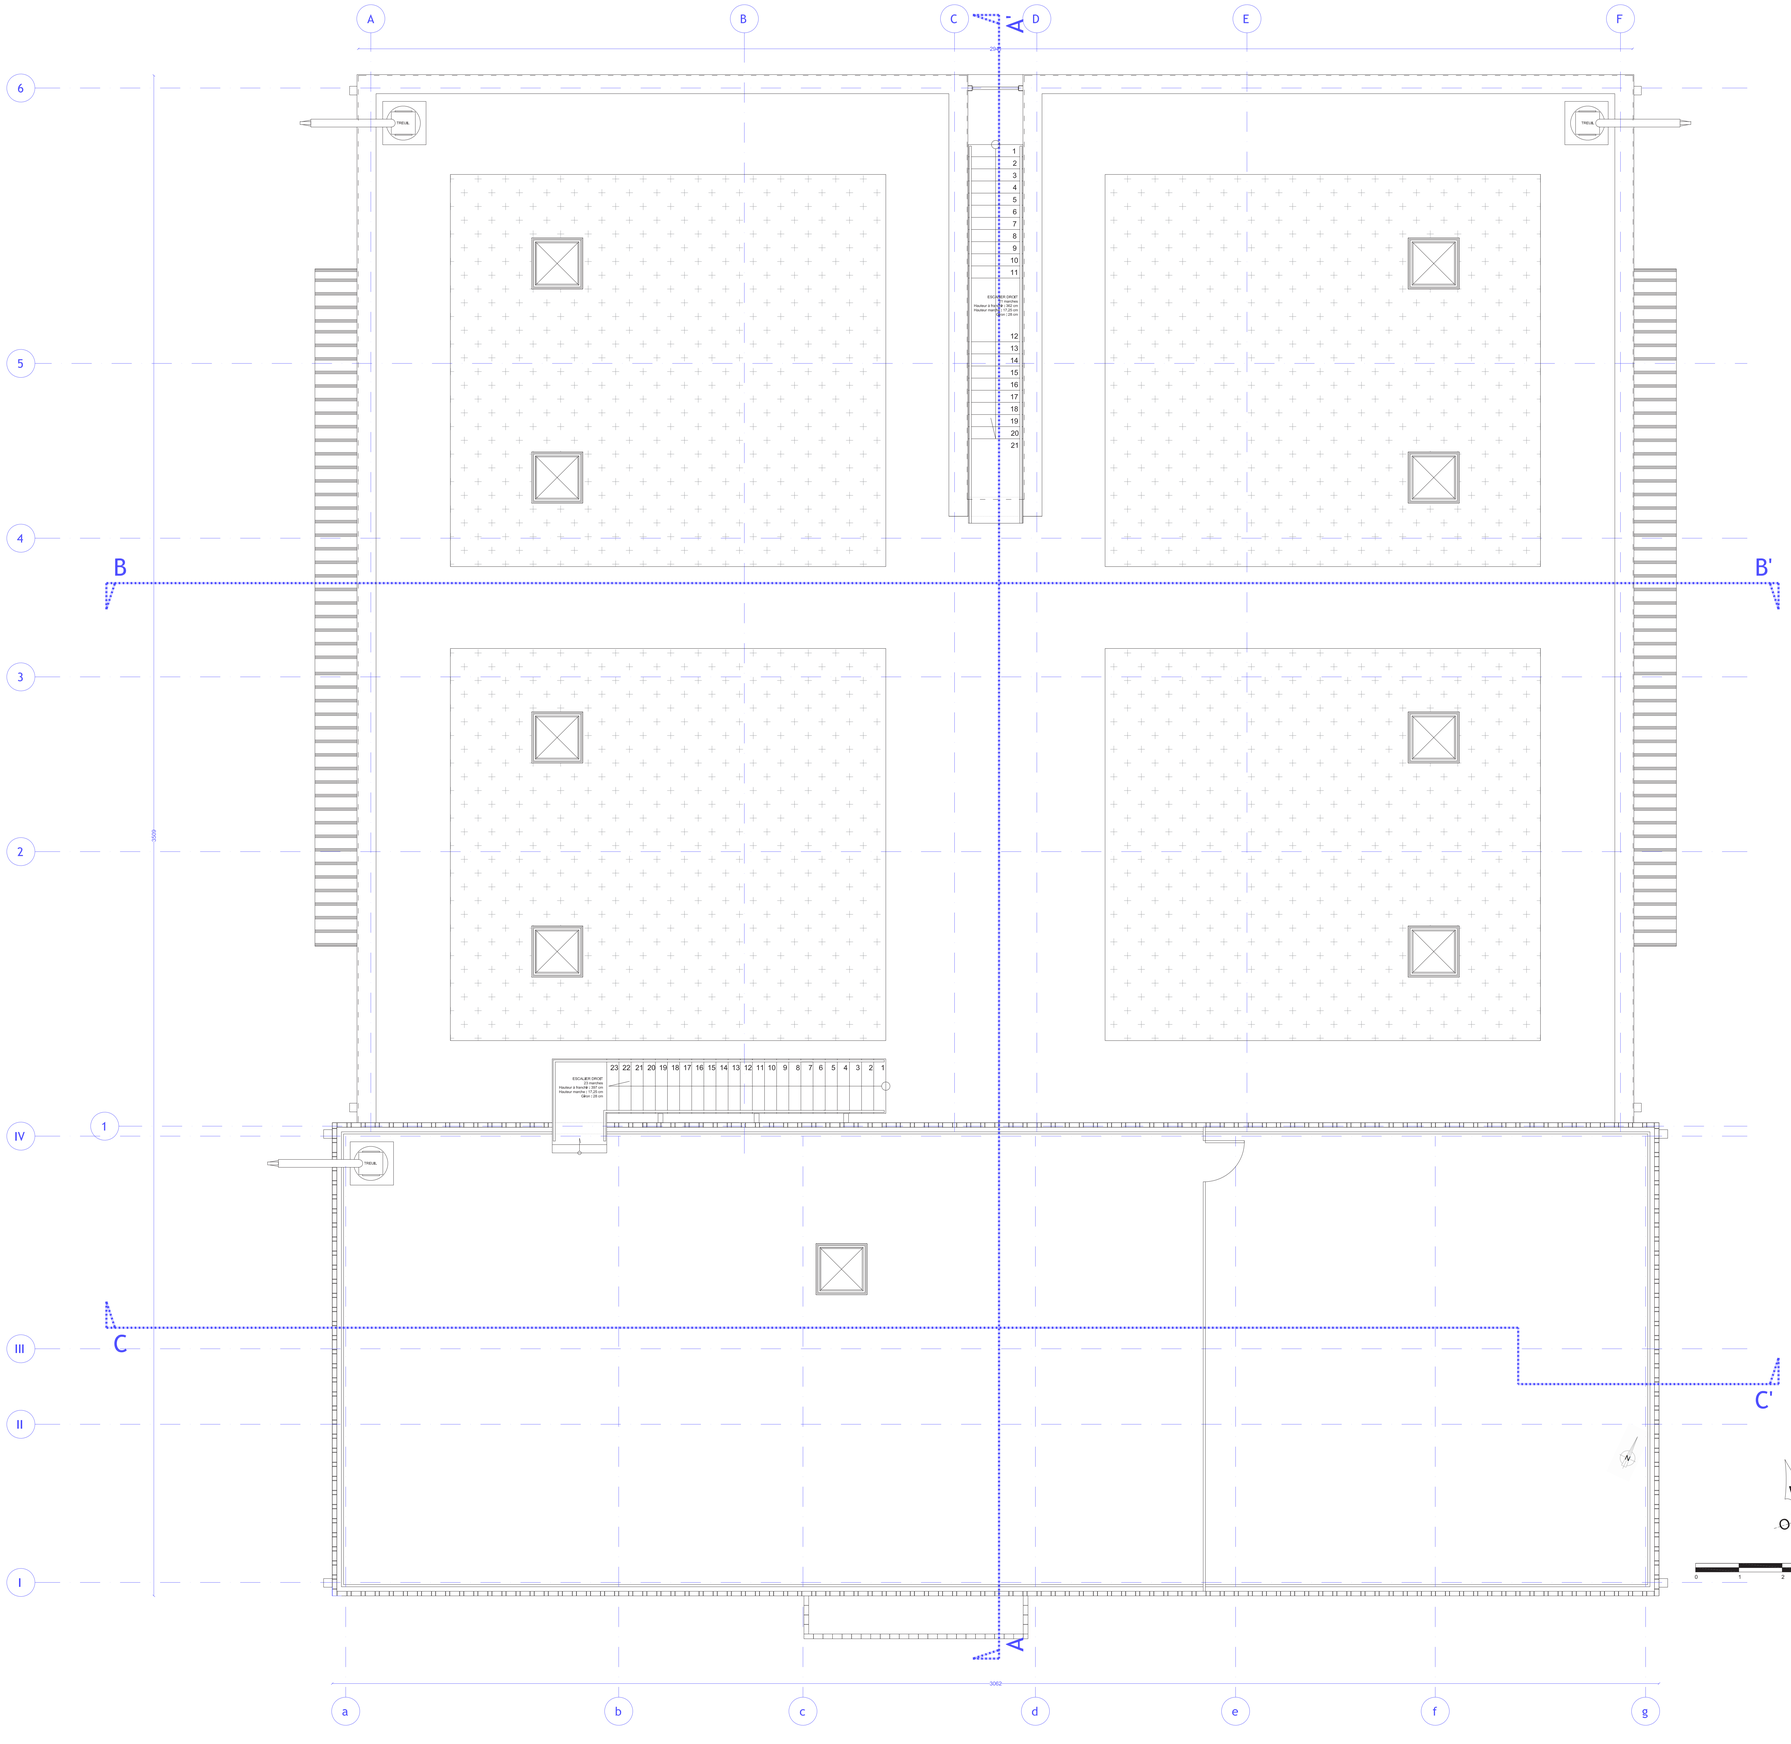


MINISTÈRE DES ARMÉES
Liberté
Égalité
Fraternité

SGA
Secrétariat général pour l'administration

SERVICE D'INFRASTRUCTURE DE LA DEFENSE

SID
Service d'Infrastructure de la Défense

Etablissement du Service d'Infrastructure de la Défense de l' I.D.F.
Division Investissements

Pôle de Maîtrise d'Oeuvre n°2 de Versailles

GSBOD VERSAILLES / USID de VERSAILLES
Allée des Maraîchs - Bâtiment 105
CS 10702
78013 VERSAILLES Cédex

Chef Division Investissements
IC1MM VENAMIN

Chef Bureau Maîtrise d'Oeuvre
IC2 MEYER

VERSAILLES / SATORY (78)

Quartier Gribeauval

Construction d'un Bâtiment PERICLES



PLAN DE TOITURE

DCE

Ind.	Date	Modifications	Chargé d'Etude	Dessinateur
A				

CONCEPTION	MAITRISE D'OEUVRE	Nom du fichier :	
	Chef de pôle : IMI Sébastien de Courson Tél : 01 39 67 64 71	Fichiers associés :	Date de 1ère diffusion : MARS 2025
Chargé d'affaires :	Chargé d'affaires : IMI Maxime Mindeguia Tél : 01 39 67 64 74		
Dessiné par :	Mme Lemesle : Tél : 01 39 67 61 76	N° GOSI : 455442	N° Ordre 13
	Dessiné par :		
Architecte : PMO 2 VERSAILLES		Echelle : 1/50ème	

IDENTIFICATION DE LA FICHE

N° OPERATION	REFERENCE DU COMPOSANT	TYPE PLAN	INDICE
Ident.Operation			