

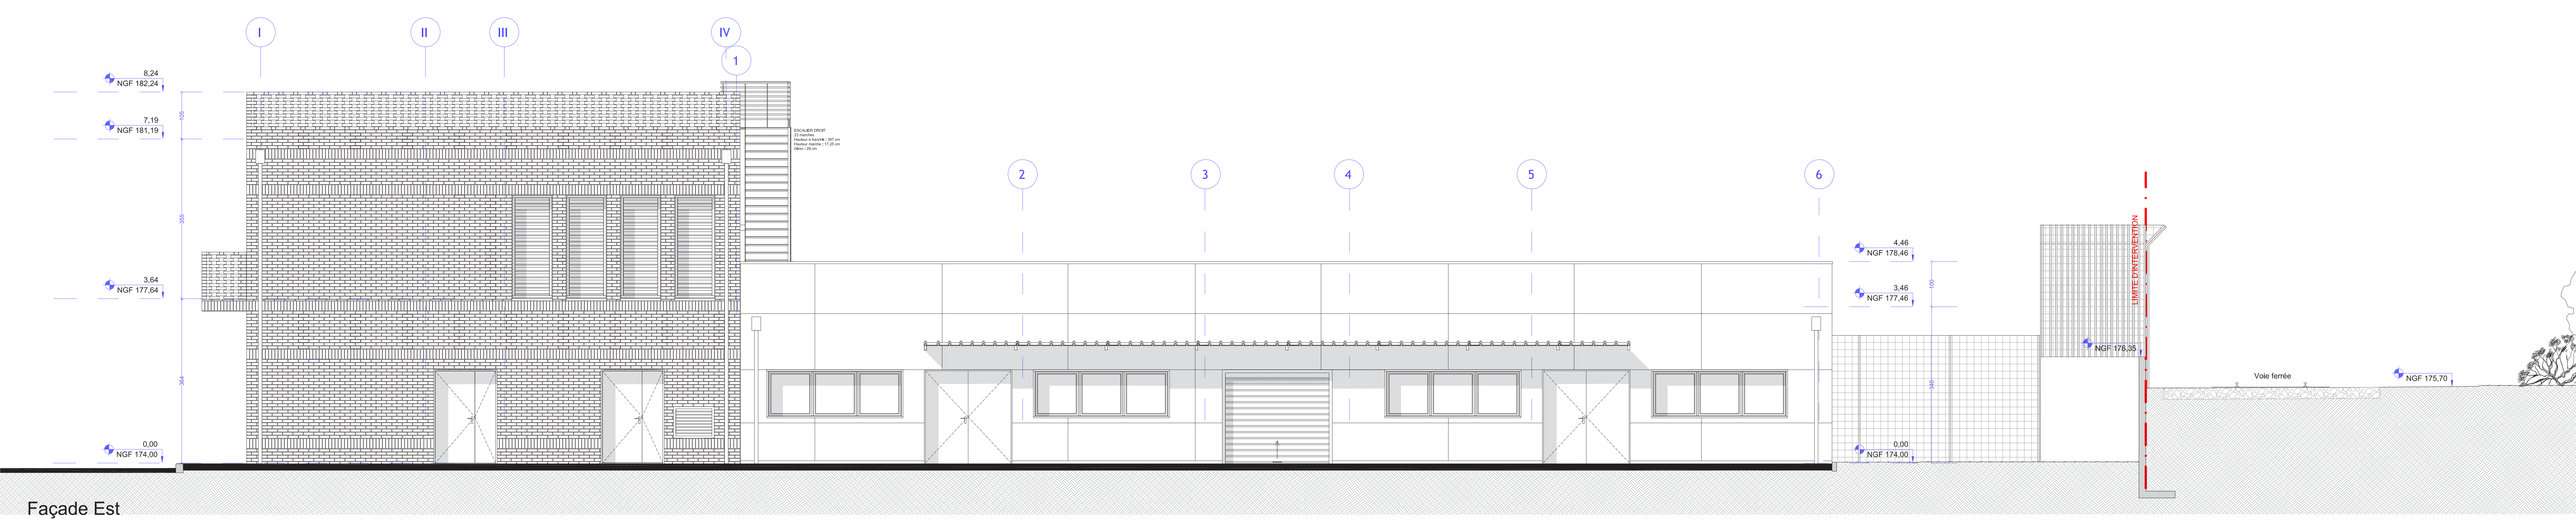



Façade Est

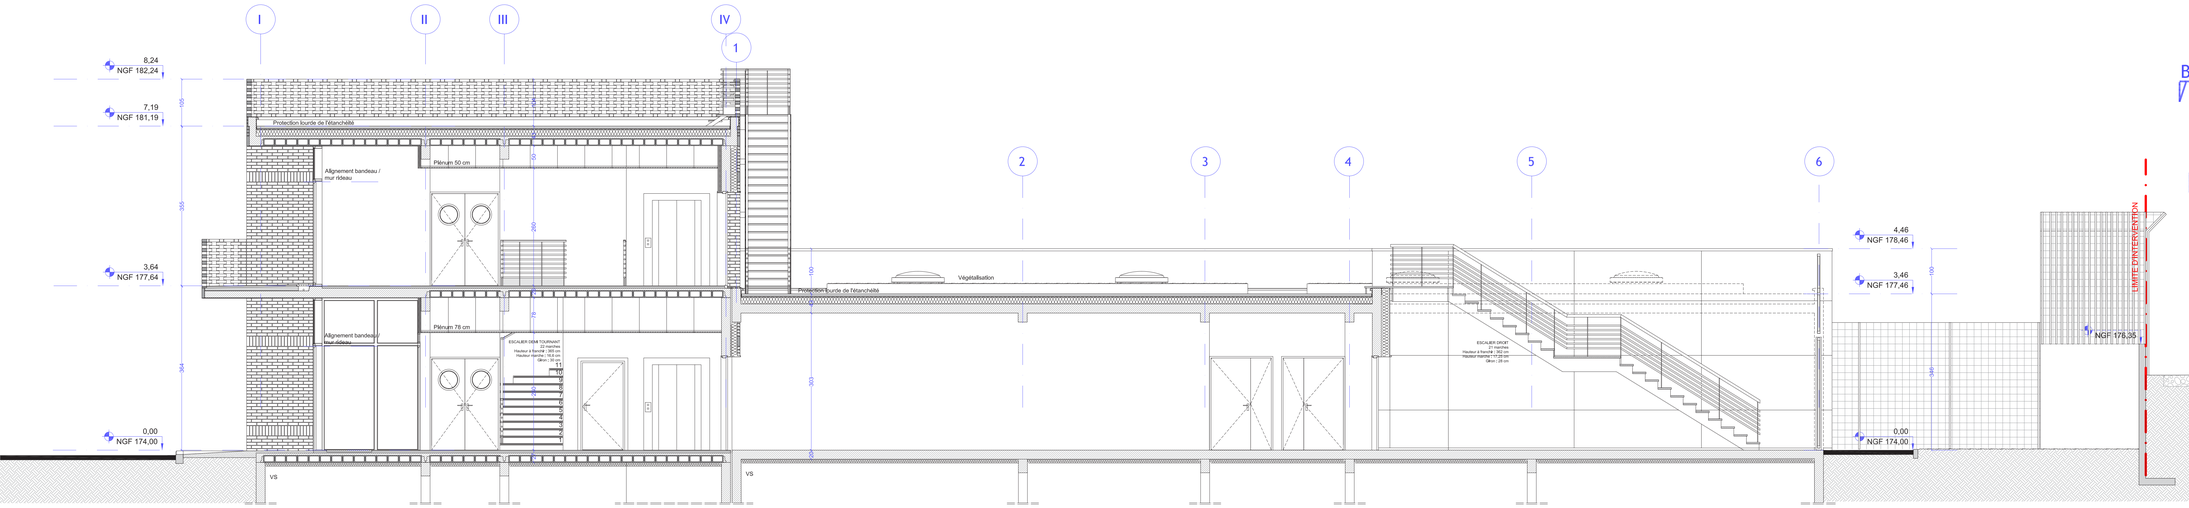

Coupe AA’

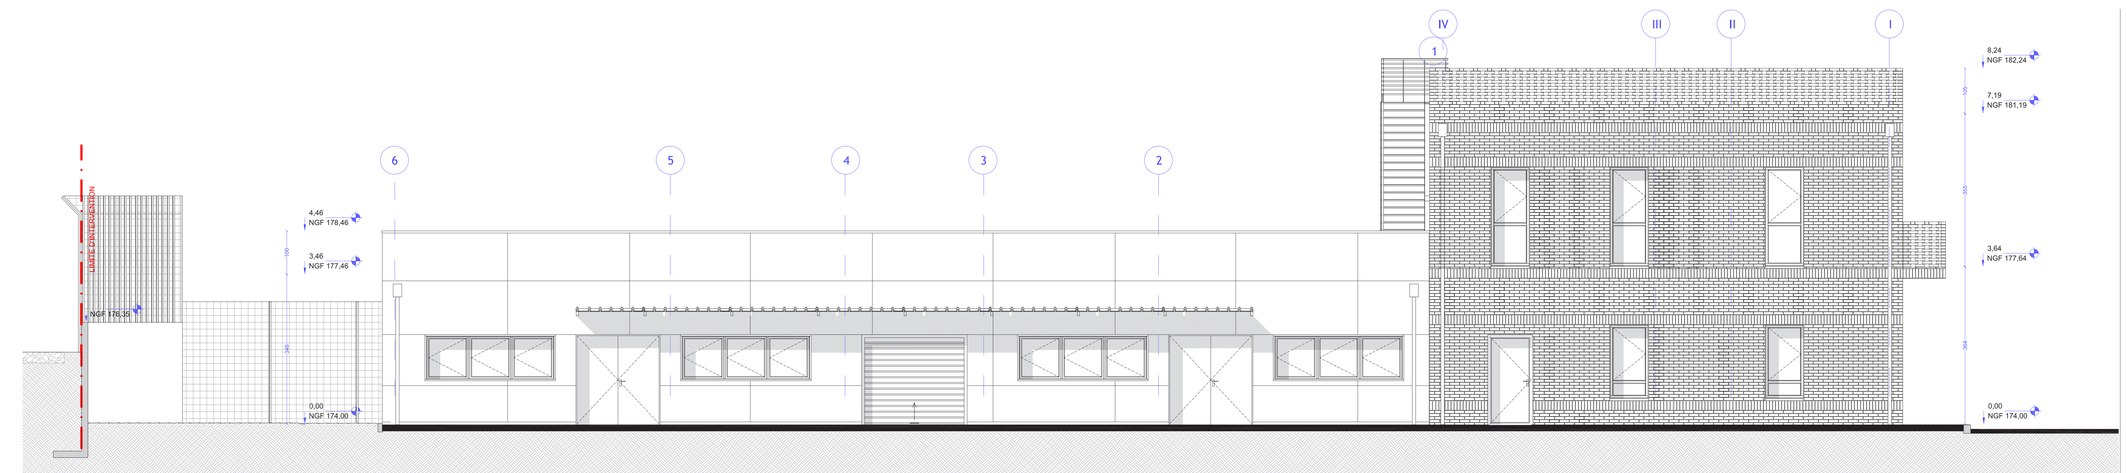

Facade Ouest

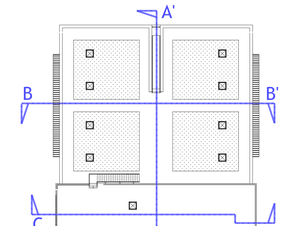

MINISTÈRE DES ARMÉES
Liberté
Égalité

VERSAILLES / SATORY (78)

Quartier Gribeauval

SGA
Secrétariat général pour l'administration

SERVICE D'INFRASTRUCTURE DE LA DEFENSE

PERICLES



PLAN DE COUPE AA’
FACADE EST ET OUEST

SID
Service d'Infrastructure de la Défense

Etablissement du Service d'Infrastructure de la Défense de l'I.D.F.
Division Investissements

Pôle de Maîtrise d'Oeuvre n°2 de Versailles

GSBDD VERSAILLES / USID de VERSAILLES
Allée des Maisons - Bâtiment 105
CS 10702
78013 VERSAILLES Cédex

Chef Division Investissements
IC1MM VENIAMIN

Chef Bureau Maîtrise d'Oeuvre
IC2 MEYER

DCE

Ind.	Date	Modifications	Chargé d'Etude	Dessinateur
A				

CONCEPTION	MAITRISE D'OEUVRE	Nom du fichier :	
	Chef de pôle : IMI Sébastien de Cournon Tél : 01 39 67 64 71		
Chargé d'affaires :	Chargé d'affaires : IMI Maxime Mindeguia Tél : 01 39 67 64 74	Fichiers associés :	Date de 1ère diffusion : MARS 2025
Dessiné par :	Mme Lemesle Tél : 01 39 67 61 76	N° COSI : 455442	N° Ordre 14
	Dessiné par :		
Architecte : PMO 2 VERSAILLES		Echelle : 1/50ème	

IDENTIFICATION DE LA FICHE

N° OPERATION	REFERENCE DU COMPOSANT	TYPE PLAN	INDICE
Ident.Operation			