

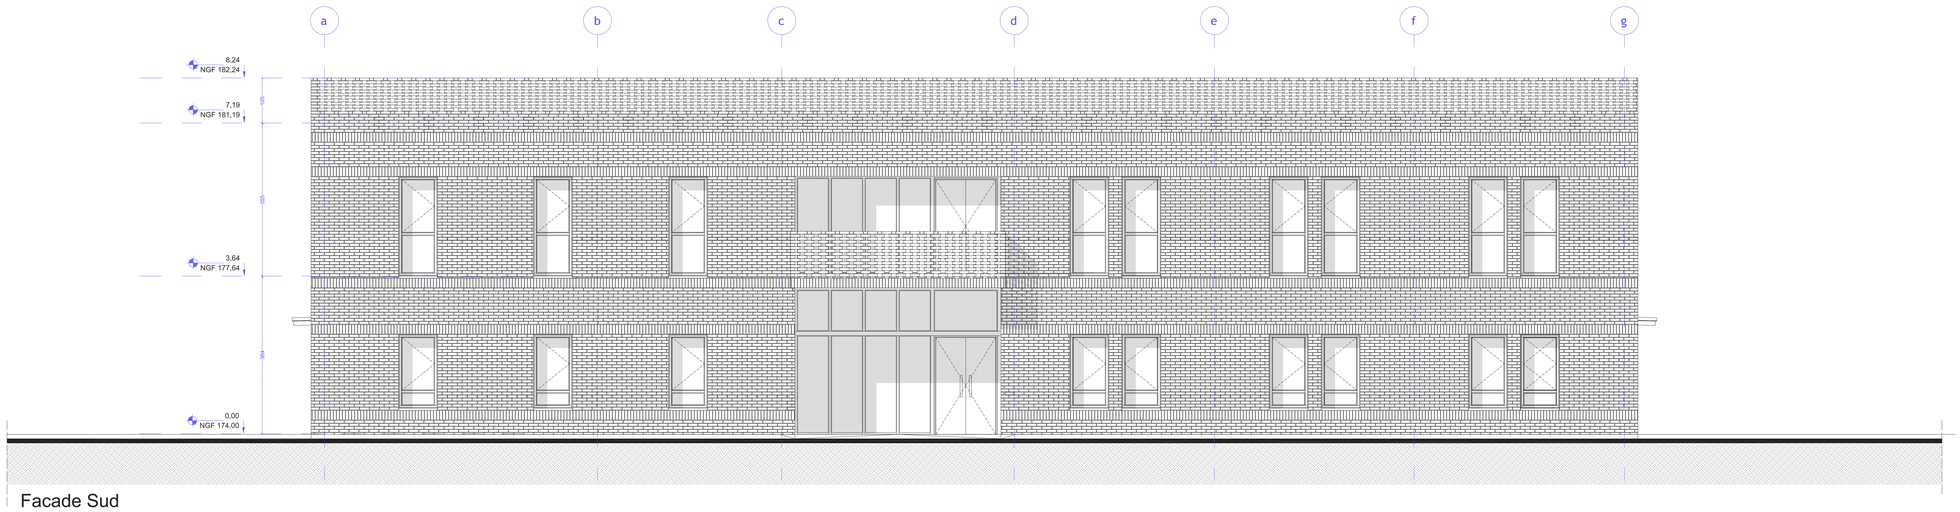


Facade Sud

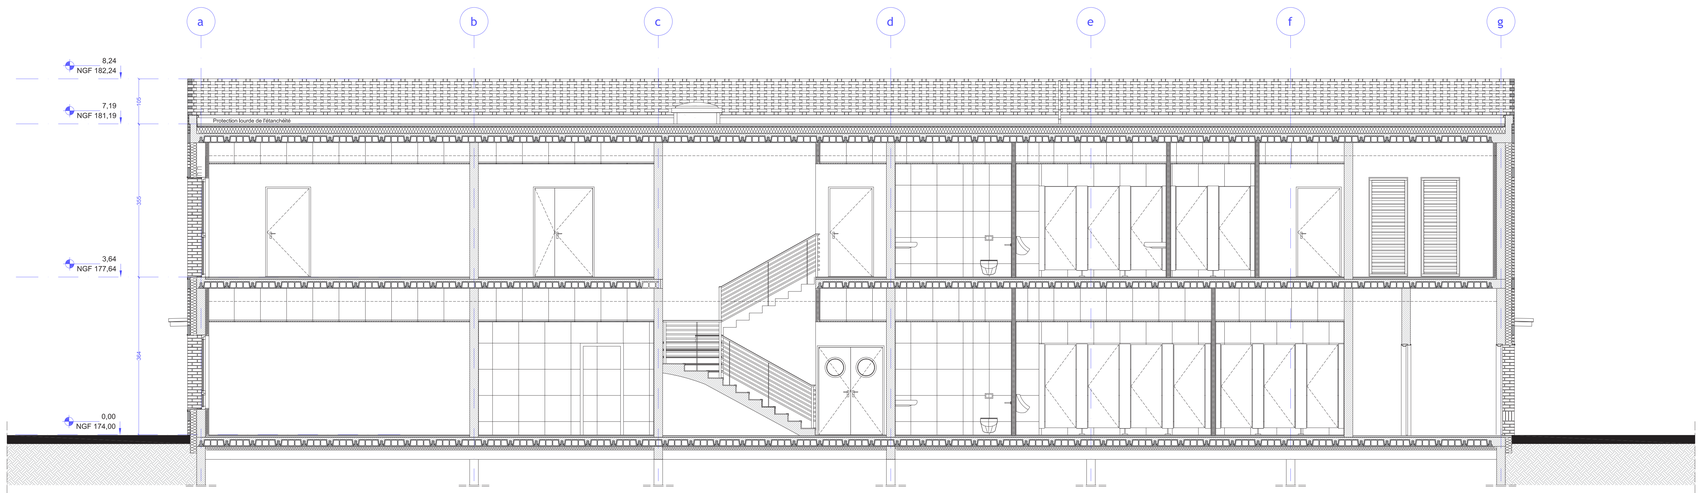

Coupe CC'

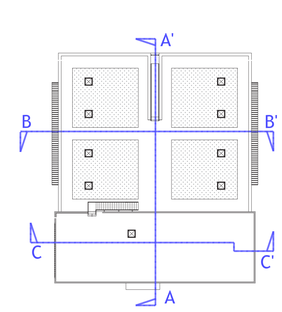

MINISTÈRE DES ARMÉES
Liberté
Égalité
Fraternité

SGA
Secrétariat général pour l'administration

SERVICE D'INFRASTRUCTURE DE LA DEFENSE

VERSAILLES / SATORY (78)

Quartier Gribeauval

Construction d'un Bâtiment PERICLES



PLAN DE COUPE CC'
FACADE SUD

Etablissement du Service d'Infrastructure de la Défense de l' I.D.F.
Division Investissements

Pôle de Maîtrise d'Oeuvre n°2 de Versailles

GSBDD VERSAILLES / USID de VERSAILLES
Allée des Matelots - Bâtiment 103
CS 10702
78013 VERSAILLES Cédex

Chef Division Investissements
IC1MI VENIAMIN

Chef Bureau Maîtrise d'Oeuvre
IC2 MEYER

DCE

Ind.	Date	Modifications	Chargé d'Etude	Dessinateur
A				

CONCEPTION	MAITRISE D'OEUVRE	Nom du fichier :	
	Chef de pôle : Bill Sébastien de Courson Tel : 01 39 67 64 71	Fichiers associés :	Date de 1ère diffusion : MARS 2025
Chargé d'affaires :	Chargé d'affaires : Bill Maxime Mindegula Tel : 01 39 67 64 74 Mme Lemesle Tel : 01 39 67 61 76		
Dessiné par :	Dessiné par :	N° COSI : 455442	N° Ordre 16
Architecte : PMO 2 VERSAILLES		Echelle : 1/50ème	

IDENTIFICATION DE LA FICHE

N° OPERATION	REFERENCE DU COMPOSANT	TYPE PLAN	INDICE
Ident.Operation			