
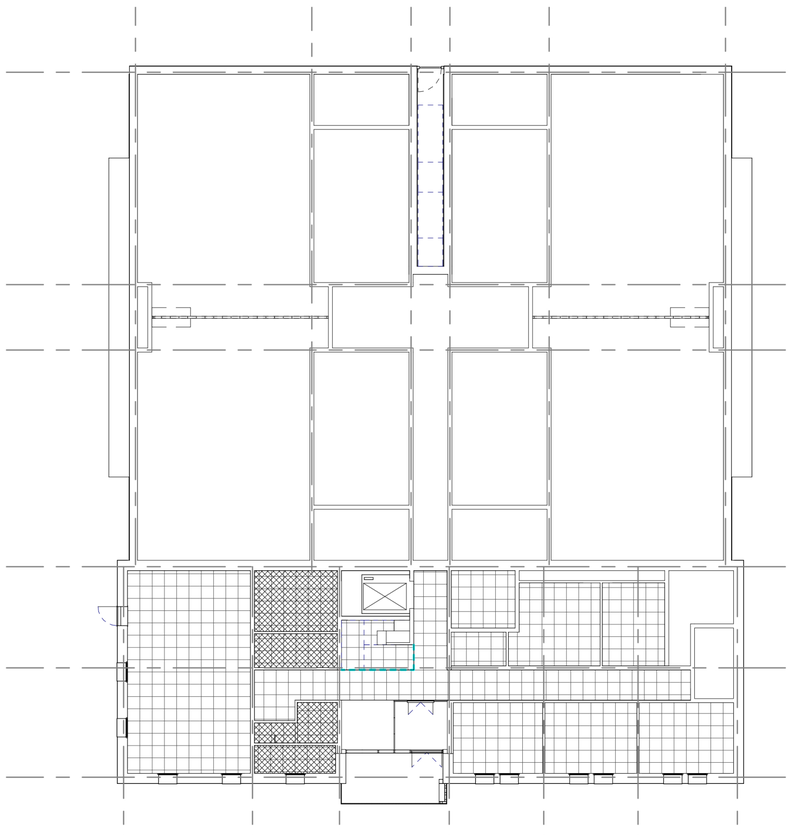


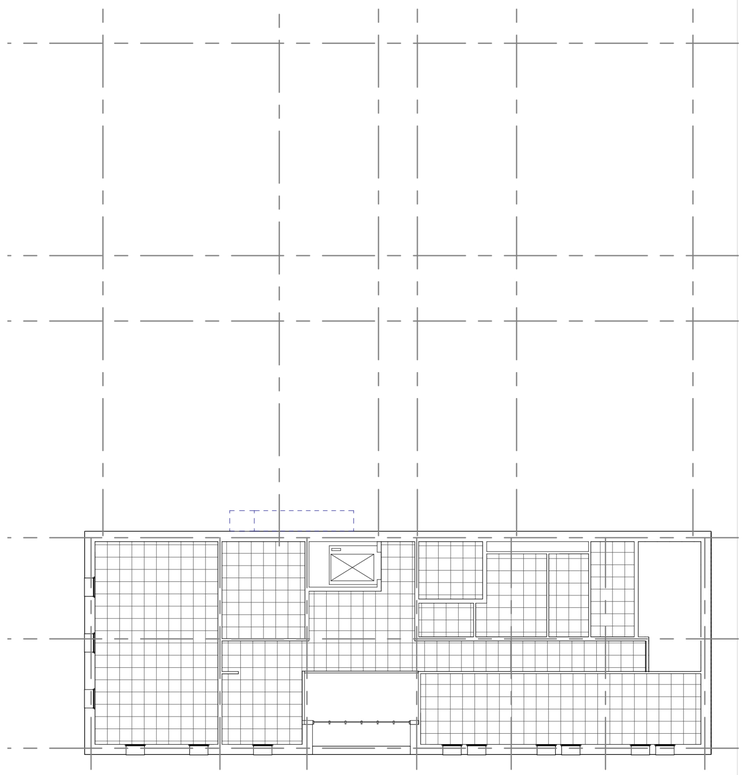

MINISTÈRE DES ARMÉES
Liberté
Égalité
Fraternité


SGA
Secrétariat général pour l'administration

SERVICE D'INFRASTRUCTURE DE LA DEFENSE

VERSAILLES / SATORY (78)

Quartier Gribeauval

Construction d'un Bâtiment PERICLES

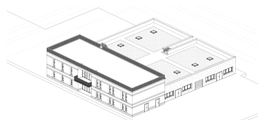

PLAN DES FAUX-PLAFONDS

SID
Service d'infrastructure de la Défense

Etablissement du Service d'Infrastructure de la Défense de l'I.D.F.
Division Investissements

Pôle de Maitrise d'Oeuvre n°2 de Versailles

GSBDD VERSAILLES / USID de VERSAILLES
Allée des Matelots - Bâtiment 105
CS 10702
78013 VERSAILLES Cédex

Chef Division Investissements
IC1MI VENIAMIN

Chef Bureau Maitrise d'Oeuvre
IC2 MEYER

DCE

Ind.	Date	Modifications	Chargé d'Etude	Dessinateur
A				

CONCEPTION	MAITRISE D'OEUVRE	
	Chef de pôle : IMI Sébastien de Courson Tél : 01 39 67 64 71	Nom du fichier :
Chargé d'affaires :	Chargé d'affaires : IMI Maxime Mindeguia Tél : 01 39 67 64 74 Mme Lemesle Tél : 01 39 67 61 76	Fichiers associés : / Date de 1ère diffusion : MARS 2025
Dessiné par :	Dessiné par :	N° COSI : 455442 / N° Ordre 17
Architecte : PMO 2 VERSAILLES		Echelle : 1/200ème

IDENTIFICATION DE LA FICHE

N° OPERATION	REFERENCE DU COMPOSANT	TYPE PLAN	INDICE
Ident.Operation			