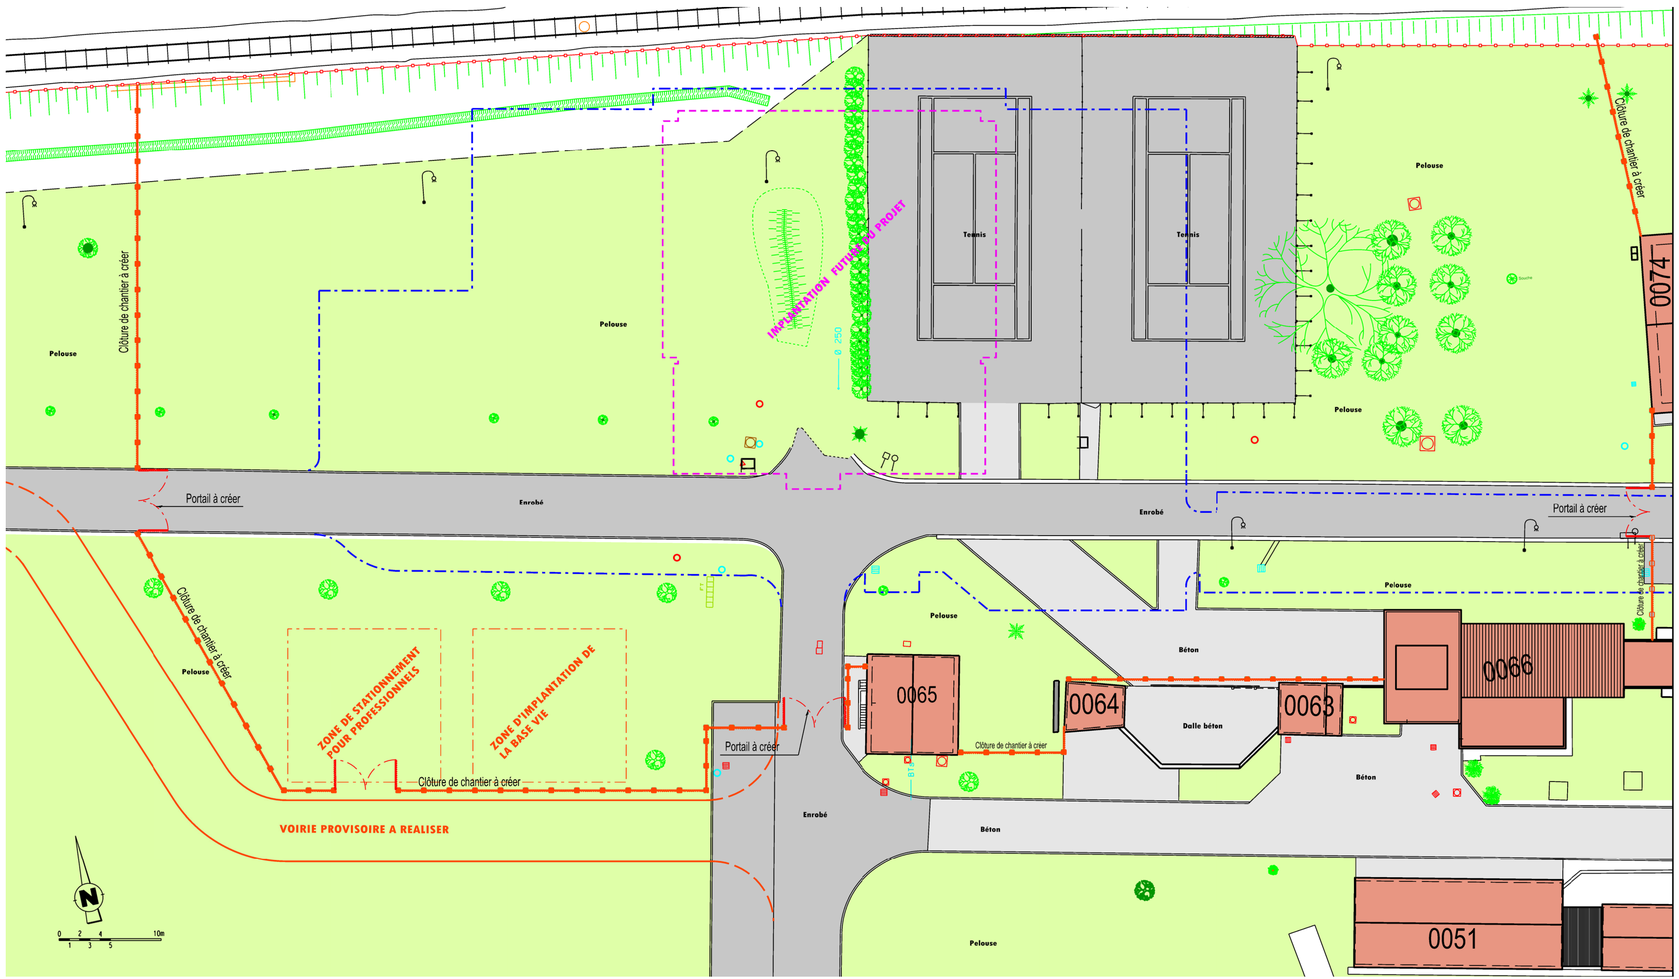


MINISTÈRE DES ARMÉES
Liberté
Égalité
Fraternité


SGA
Secrétariat général pour l'administration

SERVICE D'INFRASTRUCTURE DE LA DEFENSE

VERSAILLES / SATORY (78)

Quartier Gribeauval

Construction d'un Bâtiment PERICLES

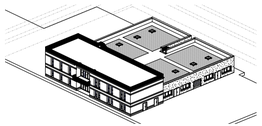

PLAN DES INSTALLATIONS DE CHANTIER

SID
Service d'Infrastructure de la Défense

Etablissement du Service d'Infrastructure de la Défense de l' I.D.F.
Division Investissements

Pôle de Maitrise d'Oeuvre n°2 de Versailles

GSBDD VERSAILLES / USID de VERSAILLES
Allée des Matelots - Bâtiment 105
CS 10702
78013 VERSAILLES Cédex

Chef Division Investissements
IC1MI VENIAMIN

Chef Bureau Maitrise d'Oeuvre
IC2 MEYER

DCE

Ind.	Date	Modifications	Chargé d'Etude	Dessinateur
A				

CONCEPTION	MAITRISE D'OEUVRE	Nom du fichier :	
	Chef de pôle : IMI Sébastien de Courson Tél : 01 39 67 64 71	Fichiers associés :	Date de 1ère diffusion : MARS 2025
Chargé d'affaires :	Chargé d'affaires : IMI Maxime Mindeguia Tél : 01 39 67 64 74 Mme Lemesle Tél : 01 39 67 61 76		
Dessiné par :	Dessiné par :	N° COSI : 455442	N° Ordre 18
Architecte : PMO 2 VERSAILLES		Echelle : 1/200ème	

IDENTIFICATION DE LA FICHE

N° OPERATION	REFERENCE DU COMPOSANT	TYPE PLAN	INDICE
Ident.Operation			