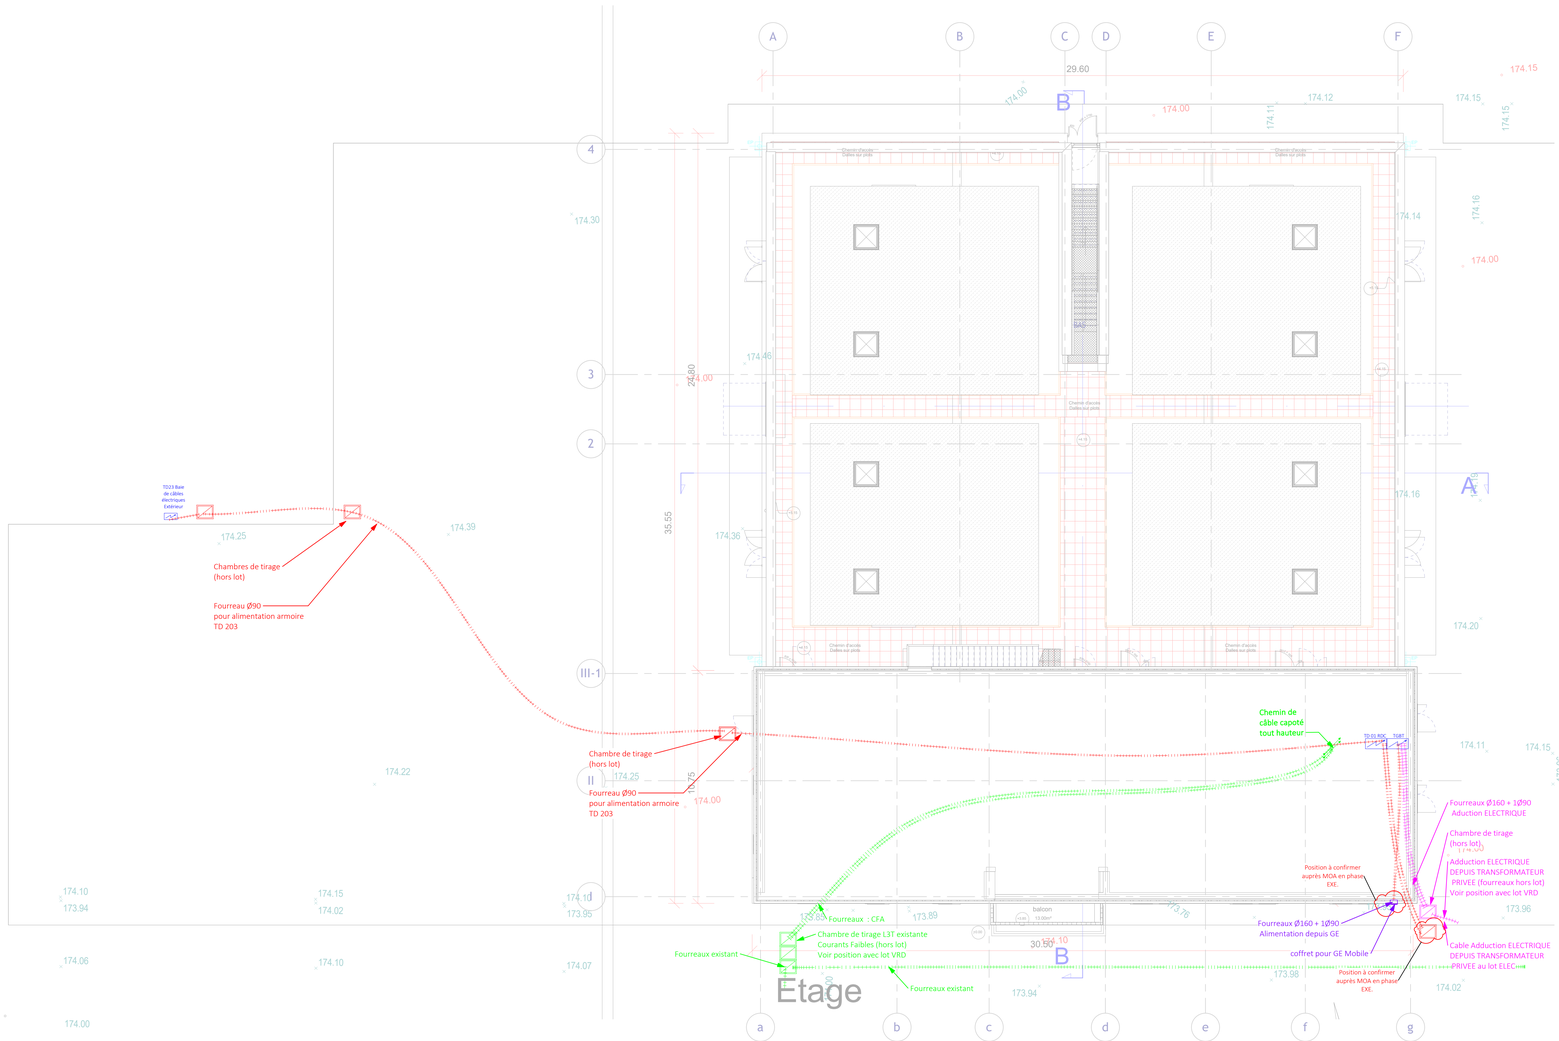


REV.	DESCRIPTION MODIFICATIONS	ETABLI PAR	VERIFIE PAR	DATE
D	Reprises alimentations Treuil - PRO	ML	SC	02/04/2025
C	Reprises suivant MAJ plans Architecte et Besoins MOA- PRO	ML	SC	17/03/2025
B	Reprises suivant MAJ plans Architecte - PRO	JB	SC	-
A	Mise à jour - PRO	ML	SC	17/01/2025
0	Première émission - PRO	ML	SC	06/12/2024

ARCHITECTE : ■ PLAN DU XX/XX/XX — STRUCTURE : ■ PLAN DU XX/XX/XX

MINISTÈRE DES ARMÉES
Liberté Égalité Fraternité

NRGYS CONSEIL & INGÉNIERIE

MAITRE D'OUVRAGE

ESID-IDF
ALLEE DES MATELOTS
78013 VERSAILLES CEDEX

OPERATION

CONSTRUCTION D'UN BATIMENT PERICLES
Quartier Gribeauval
VERSAILLES / SATORY (78)




ARCHITECTE	ECONOMISTE	BET FLUIDES / THERMIQUE
PMO	*PMO*	*NRGYS*
BET STRUCTURE	**BET VRD**	**BUREAU DE CONTROLE**
XXX	XXX	XXX

ELECTRICITE COURANTS FORTS - COURANTS FAIBLES

MASSE

ECHELLE	1 / 100	FORMAT	A0	DATE	02/04/2025

n°AFFAIRE	EMETTEUR	PHASE	n°LOT/LOT	NVX	ZONE	n°DOC	INDICE
24103	NRG	PRO	ELE			.099	D

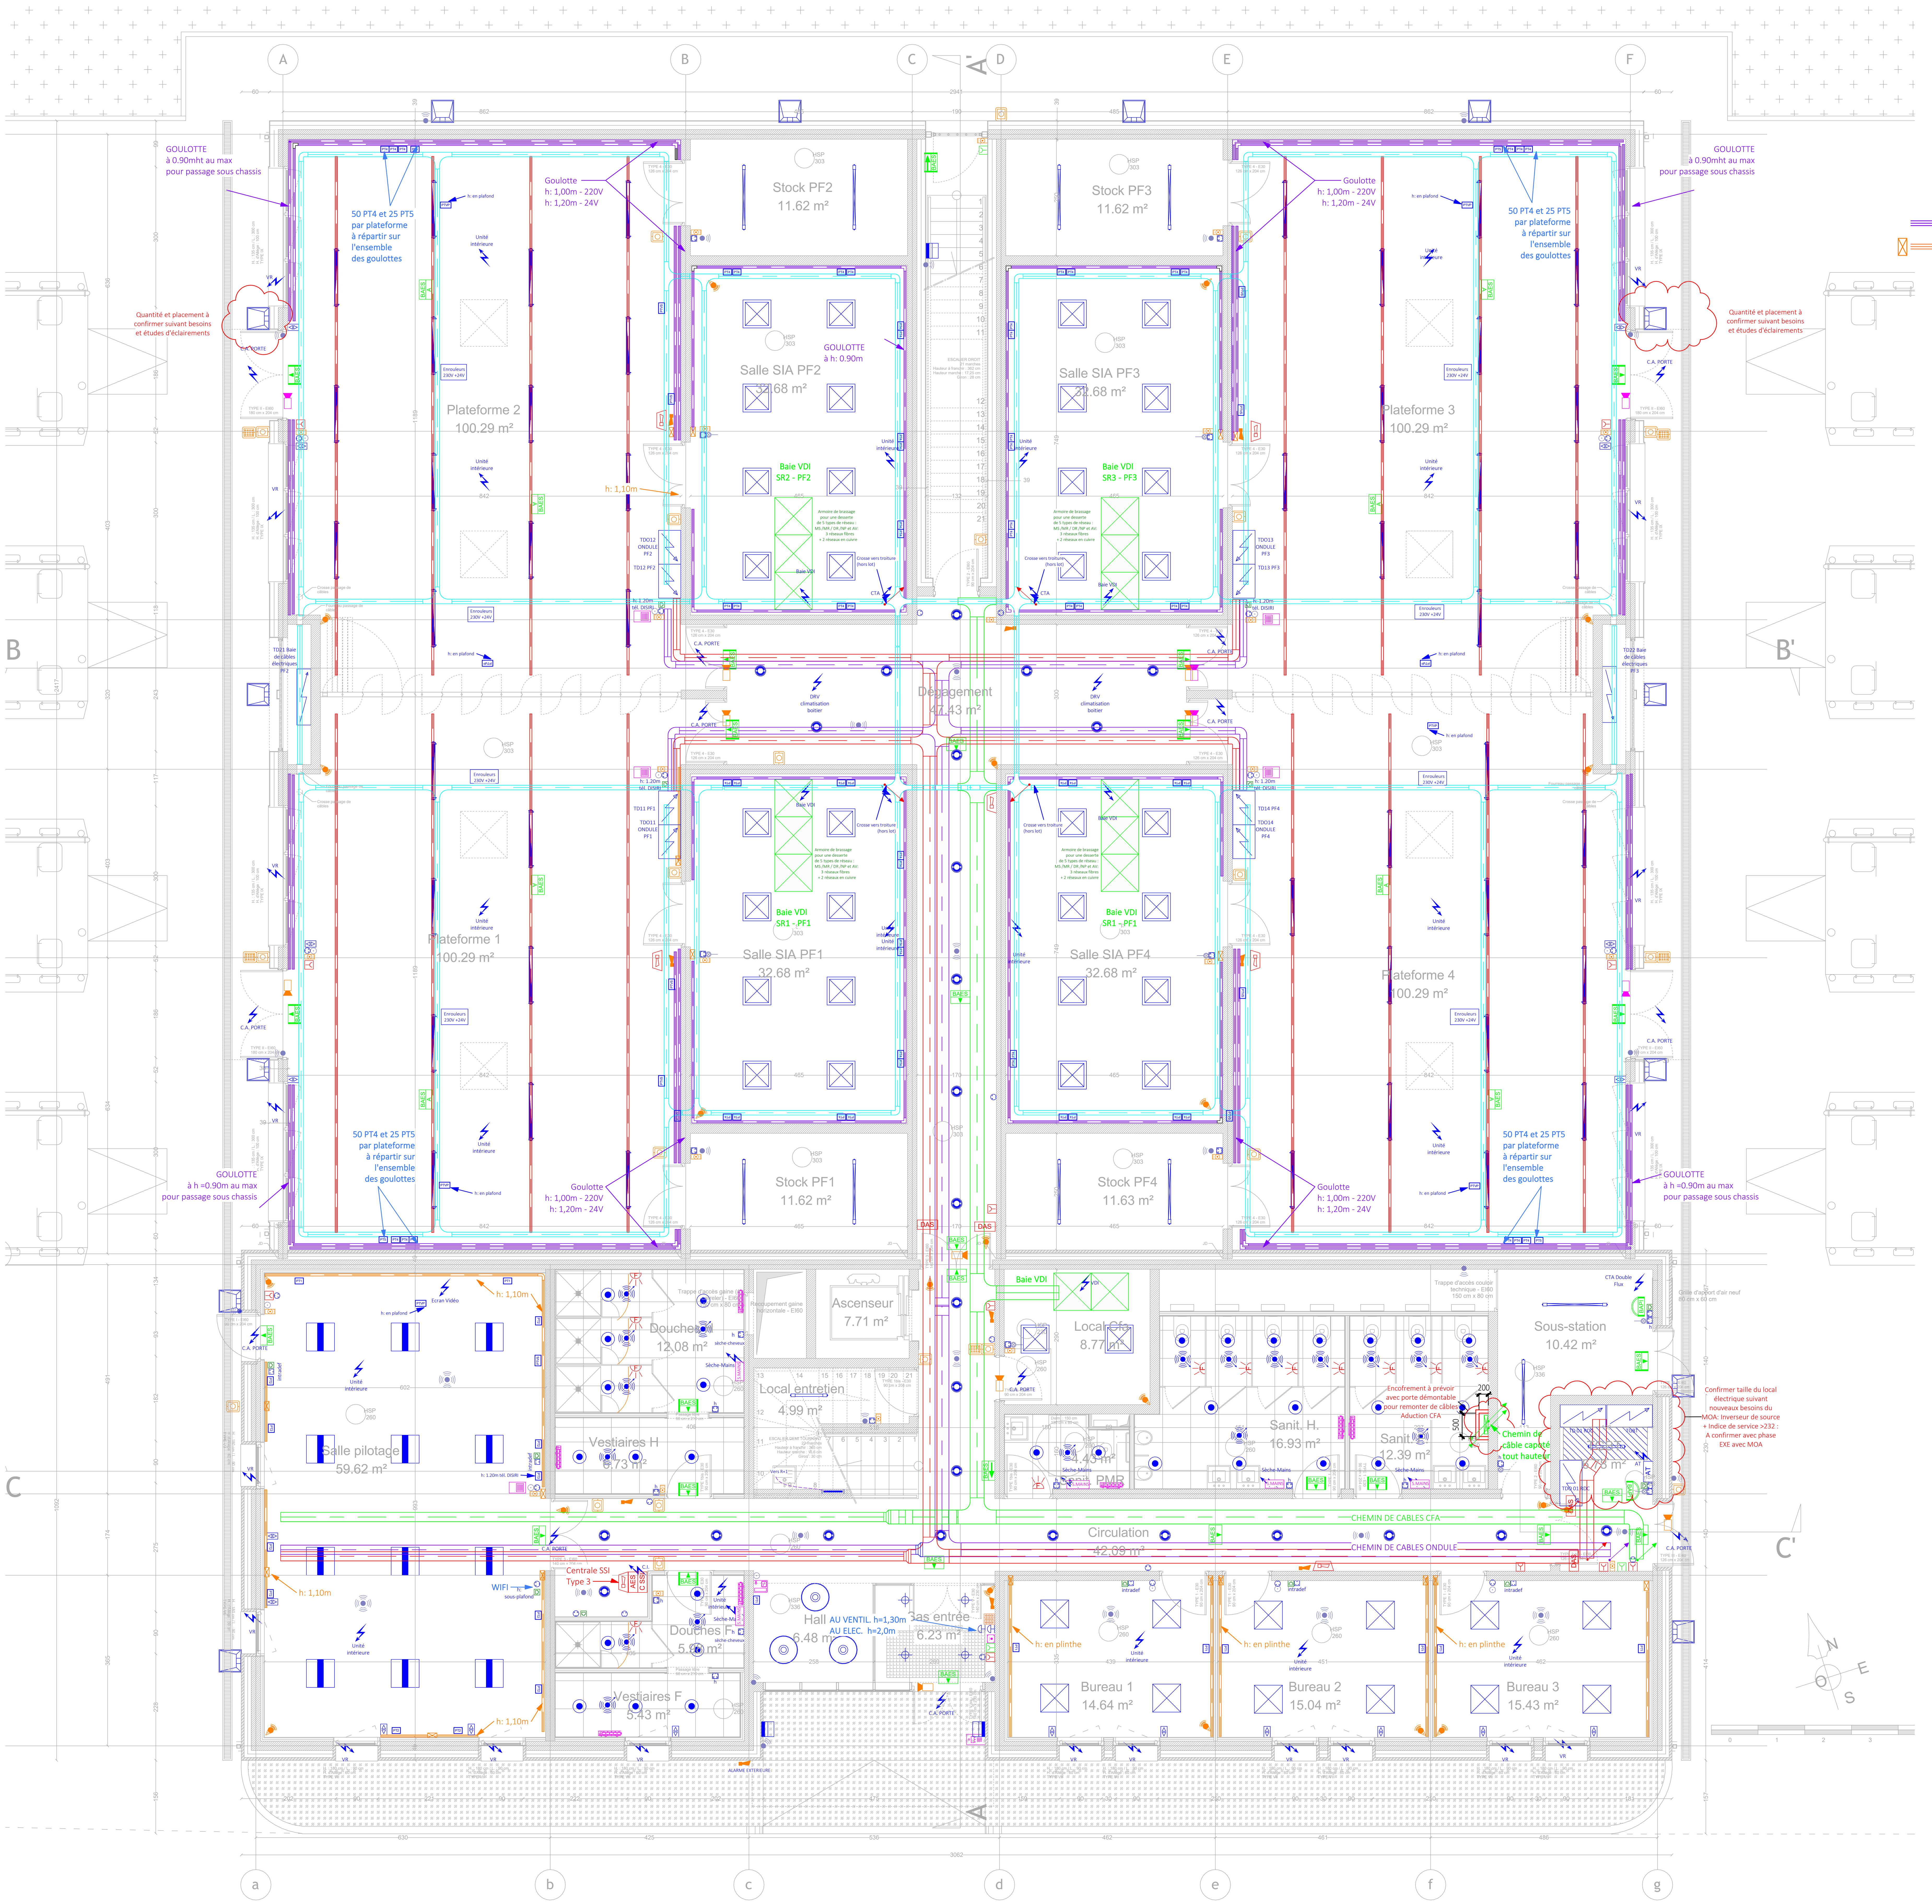

LEGENDE

- ARMOIRE ELECTRIQUE
- CHEMIN DE CABLES CFO
- CHEMIN DE CABLES ONDULE
- CHEMIN DE CABLES CFA
- 3 CHEMINS DE CABLES SUPPERPOSES / RAILS MS+MR+NP
- REMONTE / DESCENTE DE CÂBLE
- VOLUMES DE PROTECTION ELECTRIQUES
- GOULOTTE /PLINTHE DE DISTRIBUTION ELECTRIQUE 1 OMPARTIMENT
- GOULOTTE /PLINTHE DE DISTRIBUTION ELECTRIQUE 3 COMPARTIMENTS
- COFFRET DE COUPURE SOUS STATION
- ARRET D'URGENCE ELECTRICITE / VENTILATION / ALIMENTATION
- PRISE DE COURANT 2P 10/10A+T ENCASTRE / POUR GOULOTTE 45x45
- PRISE DE COURANT 2P 10/10A+T ETANCHE
- PRISE DE COURANT - INTRADEF
- PC A HAUTEUR 1.20 m
- PC SPECIALISEE
- PC SPECIALISEE POUR LAVE VAISELLES
- PC SPECIALISEE POUR FOUR
- SORTIE DE CABLE (IP44 / IP55)
- BOITE DE DISTRIBUTION TYPE "PLEXO"
- INTERRUPTEUR SIMPLE ALLUMAGE
- INTERRUPTEUR SIMPLE ALLUMAGE LUMINEUX
- INTERRUPTEUR S.A. LUMINEUX ETANCHE
- INTERRUPTEUR VA ET VIENT
- INTERRUPTEUR V.V LUMINEUX
- BOUTON POUSSOIR
- BOUTON POUSSOIR LUMINEUX ETANCHE
- COMMANDE VOLET ROULANT
- COMMANDE VMC
- POSTE DE TRAVAIL PT1 : 2 PC N + 3PC ASI + 3 RJ45 *+3 FO (à confirmer)*
- POSTE DE TRAVAIL PT2 : 2 PC N + 1 RJ45
- POSTE DE TRAVAIL PT3 : 1 RJ45
- BOÎTIER DE RACCORDEMENT VIDÉO AU SOL : PTVS : 2 PC + 2 RJ45+ 1 HDMI
- BOÎTIER DE RACCORDEMENT VIDÉO AU PLAFOND : PTVS : 2 PC + 1 RJ45 + 1 HDMI
- ALIMENTATION DIVERSE
- ENROULEURS : 220V + 24V
- RADIATEUR
- SECHE-MAINS
- DETECTEUR DE MOUVEMENT TYPE APPLIQUE
- DETECTEUR DE MOUVEMENT TYPE CIRCULATION
- DETECTEUR DE MOUVEMENT TYPE 360°
- DETECTEUR DE MOUVEMENT TYPE 360° IP
- DETECTEUR DE MOUVEMENT TYPE 360° DALI
- LUMINAIRE TYPE ECL INT 1
- LUMINAIRE TYPE ECL INT 2
- LUMINAIRE TYPE ECL INT 3
- LUMINAIRE TYPE ECL INT 4 (NORMAL ET CADRE SAILLIE)
- LUMINAIRE TYPE ECL INT 5 SUR VARIATAEUR
- LUMINAIRE TYPE ECL INT 6
- LUMINAIRE TYPE ECL INT 7
- LUMINAIRE TYPE ECL INT 8
- LUMINAIRE TYPE ECL EXT 1
- LUMINAIRE TYPE ECL EXT 2
- LUMINAIRE TYPE ECL EXT 3
- LUMINAIRE TYPE ECL EXT 4
- BLOCS D'ECLAIRAGE DE SECURITE
- BLOCS D'ECLAIRAGE DE SECURITE ETANCHE
- BLOCS D'ECLAIRAGE D'AMBIANCE
- BLOCS AUTONOME PORTABLE D'INTERVENTION (BAPI)
- CENTRALE INCENDIE - SSI
- DECLANCHEUR MANUEL ALARME INCENDIE
- DIFFUSEUR SONORE (SIRENE) - SSI
- DIFFUSEUR LUMINEUX (FLASH) - SSI
- Ferme Porte Auto. / Porte de recoupement DAS
- BAIE / COFFRET VDI
- PRISE RJ 45 ENCASTREE / ETANCHE / GOULOTTE
- CENTRALE CONTROLE D'ACCES
- PLATINE DE RUE / PORTIER
- MONITEUR VIDEO
- BOUTON "SORTIE"
- CENTRALE INTRUSION
- DECLENCHEUR MANUEL VERT
- LECTEUR DE CARTE + DIGICODE
- BOUTON "SORTIE" CA/INTRUSION
- CLAVIER ALARME INTRUSION
- SIRENE - INTRUSION
- DETECTEUR DE PRESENCE - INTRUSION
- DETECTEUR D'OUVERTURE DE PORTE ET DETECTEURS SISMIQUES PORTES/FENETRES - INTRUSION
- INTERPHONE / PUPITRE DE COMMANDE
- INSTALLATION TELEVISUELLE
- CENTRALE TELEVISUELLE
- ALARME TECHNIQUE

REV.	DESCRIPTION MODIFICATIONS	ETABLI PAR	VERIFIE PAR	DATE
D	Reprises alimentations Treuil - PRO	ML	SC	02/04/2025
C	Reprises suivant MAJ plans Architecte et Besoins MOA- PRO	ML	SC	17/03/2025
B	Reprises suivant MAJ plans Architecte - PRO	JB	SC	03/02/2025
A	Mise à jour - PRO	ML	SC	17/01/2025
0	Première émission - PRO	ML	SC	06/12/2024

ARCHITECTE : ■ PLAN DU XX/XX/XX — STRUCTURE : ■ PLAN DU XX/XX/XX

MINISTÈRE DES ARMÉES
Liberté Égalité Fraternité

NRGYS CONSEIL & INGÉNIERIE

MAITRE D'OUVRAGE

ESID-IDF
ALLEE DES MATELOTS
78013 VERSAILLES CEDEX

OPERATION

CONSTRUCTION D'UN BATIMENT PERICLES
Quartier Gribeauval
VERSAILLES / SATORY (78)




ARCHITECTE	ECONOMISTE	BET FLUIDES / THERMIQUE
PMO	PMO	NRGYS
BET STRUCTURE	BET VRD	BUREAU DE CONTROLE
XXX	XXX	XXX

ELECTRICITE COURANTS FORTS - COURANTS FAIBLES

NIVEAU RDC

ECHELLE	1/50	FORMAT	A0	DATE	02/04/2025

n°AFFAIRE	EMETTEUR	PHASE	n°LOT/LOT	NVX	ZONE	n°DOC	INDICE
24103	NRG	PRO	ELE			.100	D

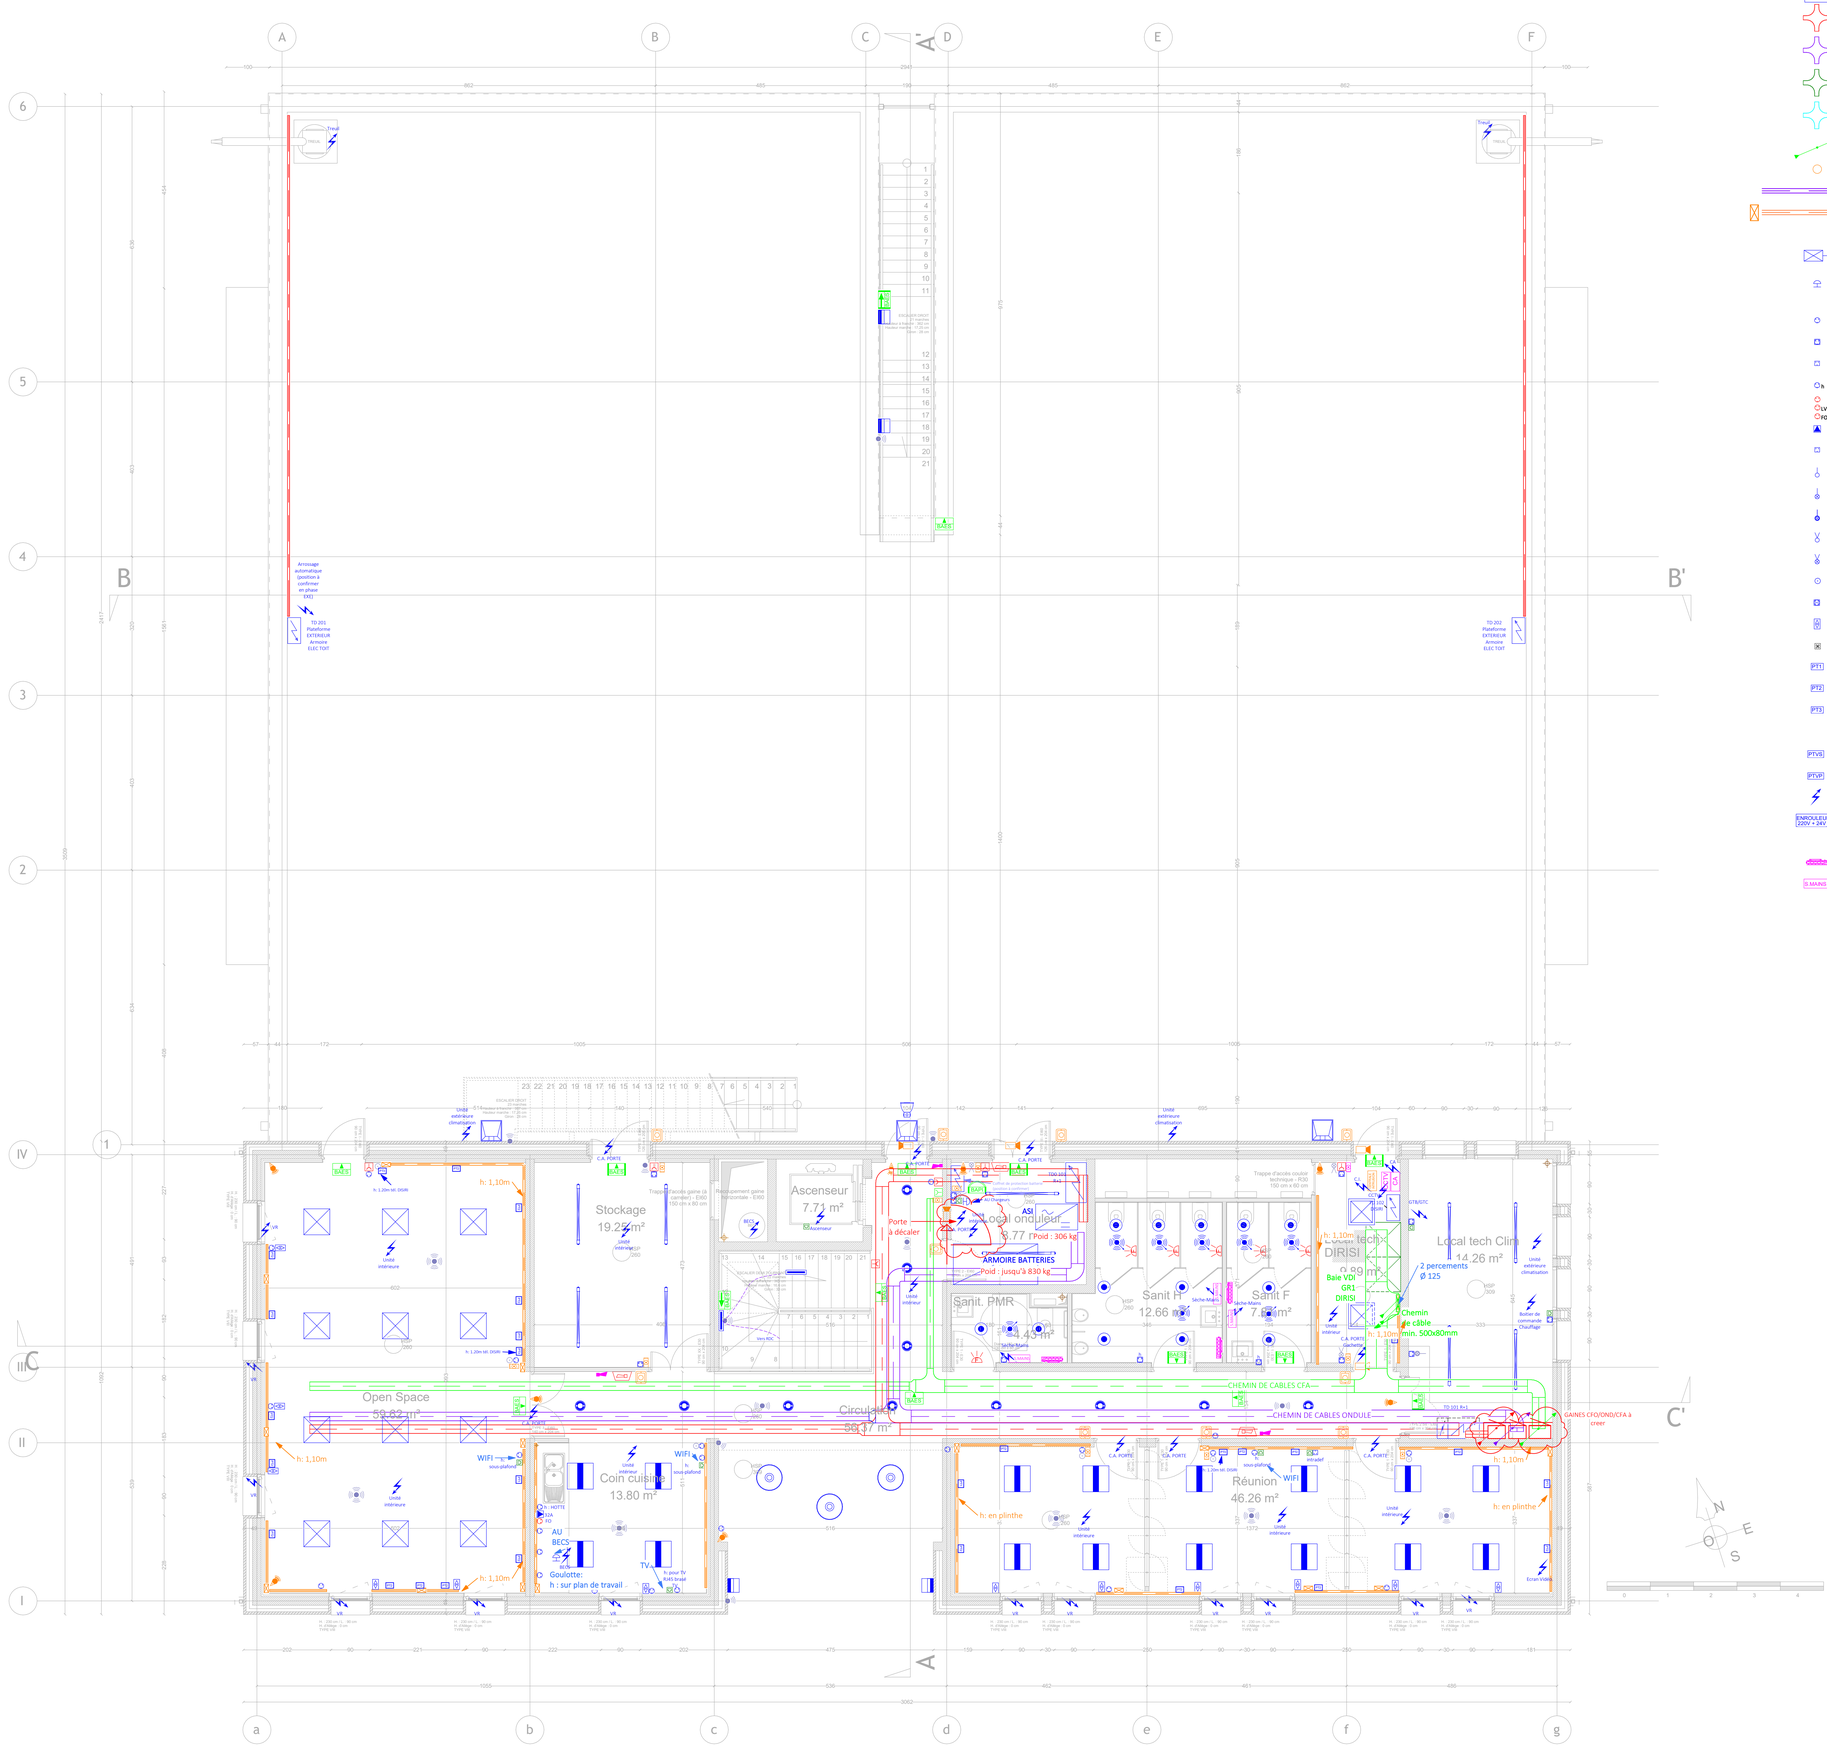

LEGENDE

- ARMOIRE ELECTRIQUE
- CHEMIN DE CABLES CFO
- CHEMIN DE CABLES ONDULE
- CHEMIN DE CABLES CFA
- 3 CHEMINS DE CABLES SUPPERPOSES / RAILS MS+MR+NP
- REMONTE / DESCENTE DE CÂBLE
- VOLUMES DE PROTECTION ELECTRIQUES
- GOULOTTE /PLINTHE DE DISTRIBUTION ELECTRIQUE 1 OMPARTIMENT
- GOULOTTE /PLINTHE DE DISTRIBUTION ELECTRIQUE 3 COMPARTIMENTS
- COFFRET DE COUPURE SOUS STATION
- ARRET D'URGENCE ELECTRICITE / VENTILATION / ALIMENTATION
- PRISE DE COURANT 2P 10/10A+T ENCASTRE / POUR GOULOTTE 45x45
- PRISE DE COURANT 2P 10/10A+T ETANCHE
- PRISE DE COURANT - INTRADEF
- PC A HAUTEUR 1.20 m
- PC SPECIALISEE
- PC SPECIALISEE POUR LAVE VAISSELLES
- PC SPECIALISEE POUR FOUR
- SORTIE DE CABLE (IP44 / IP55)
- BOITE DE DISTRIBUTION TYPE "PLEXO"
- INTERRUPTEUR SIMPLE ALLUMAGE
- INTERRUPTEUR SIMPLE ALLUMAGE LUMINEUX
- INTERRUPTEUR S.A. LUMINEUX ETANCHE
- INTERRUPTEUR VA ET VIENT
- INTERRUPTEUR V.V LUMINEUX
- BOUTON POUSSOIR
- BOUTON POUSSOIR LUMINEUX ETANCHE
- COMMANDE VOLET ROULANT
- COMMANDE VMC
- POSTE DE TRAVAIL PT1 : 2 PC N + 3PC ASI + 3 RJ45 *+3 FO (à confirmer)*
- POSTE DE TRAVAIL PT2 : 2 PC N + 1 RJ45
- POSTE DE TRAVAIL PT3 : 1 RJ45
- BOÎTIER DE RACCORDEMENT VIDÉO AU SOL : PTVS : 2 PC + 2 RJ45+ 1 HDMI
- BOÎTIER DE RACCORDEMENT VIDÉO AU PLAFOND : PTVS : 2 PC + 1 RJ45 + 1 HDMI
- ALIMENTATION DIVERSE
- ENROULEURS : 220V + 24V
- RADIATEUR
- SECHE-MAINS

- DETECTEUR DE MOUVEMENT TYPE APPLIQUE
- DETECTEUR DE MOUVEMENT TYPE CIRCULATION
- DETECTEUR DE MOUVEMENT TYPE 360°
- DETECTEUR DE MOUVEMENT TYPE 360° IP
- DETECTEUR DE MOUVEMENT TYPE 360° DALI
- LUMINAIRE TYPE ECL INT 1
- LUMINAIRE TYPE ECL INT 2
- LUMINAIRE TYPE ECL INT 3
- LUMINAIRE TYPE ECL INT 4 (NORMAL ET CADRE SAILLIE)
- LUMINAIRE TYPE ECL INT 5 SUR VARIATAEUR
- LUMINAIRE TYPE ECL INT 6
- LUMINAIRE TYPE ECL INT 7
- LUMINAIRE TYPE ECL INT 8
- LUMINAIRE TYPE ECL EXT 1
- LUMINAIRE TYPE ECL EXT 2
- LUMINAIRE TYPE ECL EXT 3
- LUMINAIRE TYPE ECL EXT 4
- BLOCS D'ECLAIRAGE DE SECURITE
- BLOCS D'ECLAIRAGE DE SECURITE ETANCHE
- BLOCS D'ECLAIRAGE D'AMBIANCE
- BLOCS AUTONOME PORTABLE D'INTERVENTION (BAPI)
- CENTRALE INCENDIE - SSI
- DECLANCHEUR MANUEL ALARME INCENDIE
- DIFFUSEUR SONORE (SIRENE) - SSI
- DIFFUSEUR LUMINEUX (FLASH) - SSI
- Ferme Porte Auto. / Porte de recoupement DAS
- BAIE / COFFRET VDI
- PRISE RJ 45 ENCASTREE / ETANCHE / GOULOTTE
- CENTRALE CONTROLE D'ACCES
- PLATINE DE RUE / PORTIER
- MONITEUR VIDEO
- BOUTON "SORTIE"
- CENTRALE INTRUSION
- DECLENCHEUR MANUEL VERT
- LECTEUR DE CARTE + DIGICODE
- BOUTON "SORTIE" CA/INTRUSION
- CLAVIER ALARME INTRUSION
- SIRENE - INTRUSION
- DETECTEUR DE PRESENCE - INTRUSION
- DETECTEUR D'OUVERTURE DE PORTE ET DETECTEURS SISMIQUES PORTES/FENETRES - INTRUSION
- INTERPHONE / PUPITRE DE COMMANDE
- INSTALLATION TELEVISUELLE
- CENTRALE TELEVISUELLE
- ALARME TECHNIQUE

REV.	DESCRIPTION MODIFICATIONS	ETABLI PAR	VERIFIE PAR	DATE
D	Reprises alimentations Treuil - PRO	ML	SC	02/04/2025
C	Reprises suivant MAJ plans Architecte et Besoins MOA- PRO	ML	SC	17/03/2025
B	Reprises suivant MAJ plans Architecte - PRO	JB	SC	03/02/2025
A	Mise à jour - PRO	ML	SC	17/01/2025
0	Première émission - PRO	ML	SC	06/12/2024

ARCHITECTE : ■ PLAN DU XX/XX/XX — STRUCTURE : ■ PLAN DU XX/XX/XX

MINISTÈRE DES ARMÉES
Liberté Égalité Fraternité

NRGYS CONSEIL & INGÉNIERIE

MAITRE D'OUVRAGE

ESID-IDF
ALLEE DES MATELOTS
78013 VERSAILLES CEDEX

OPERATION

CONSTRUCTION D'UN BATIMENT PERICLES
Quartier Gribeauval
VERSAILLES / SATORY (78)




ARCHITECTE	ECONOMISTE	BET FLUIDES / THERMIQUE
PMO	*PMO*	*NRGYS*
BET STRUCTURE	**BET VRD**	**BUREAU DE CONTROLE**
XXX	XXX	XXX

ELECTRICITE COURANTS FORTS - COURANTS FAIBLES

NIVEAU R+1

ECHELLE	1/50	FORMAT	A0	DATE	02/04/2025

n°AFFAIRE	EMETTEUR	PHASE	n°LOT/LOT	NVX	ZONE	n°DOC	INDICE
24103	NRG	PRO	ELE			.101	D

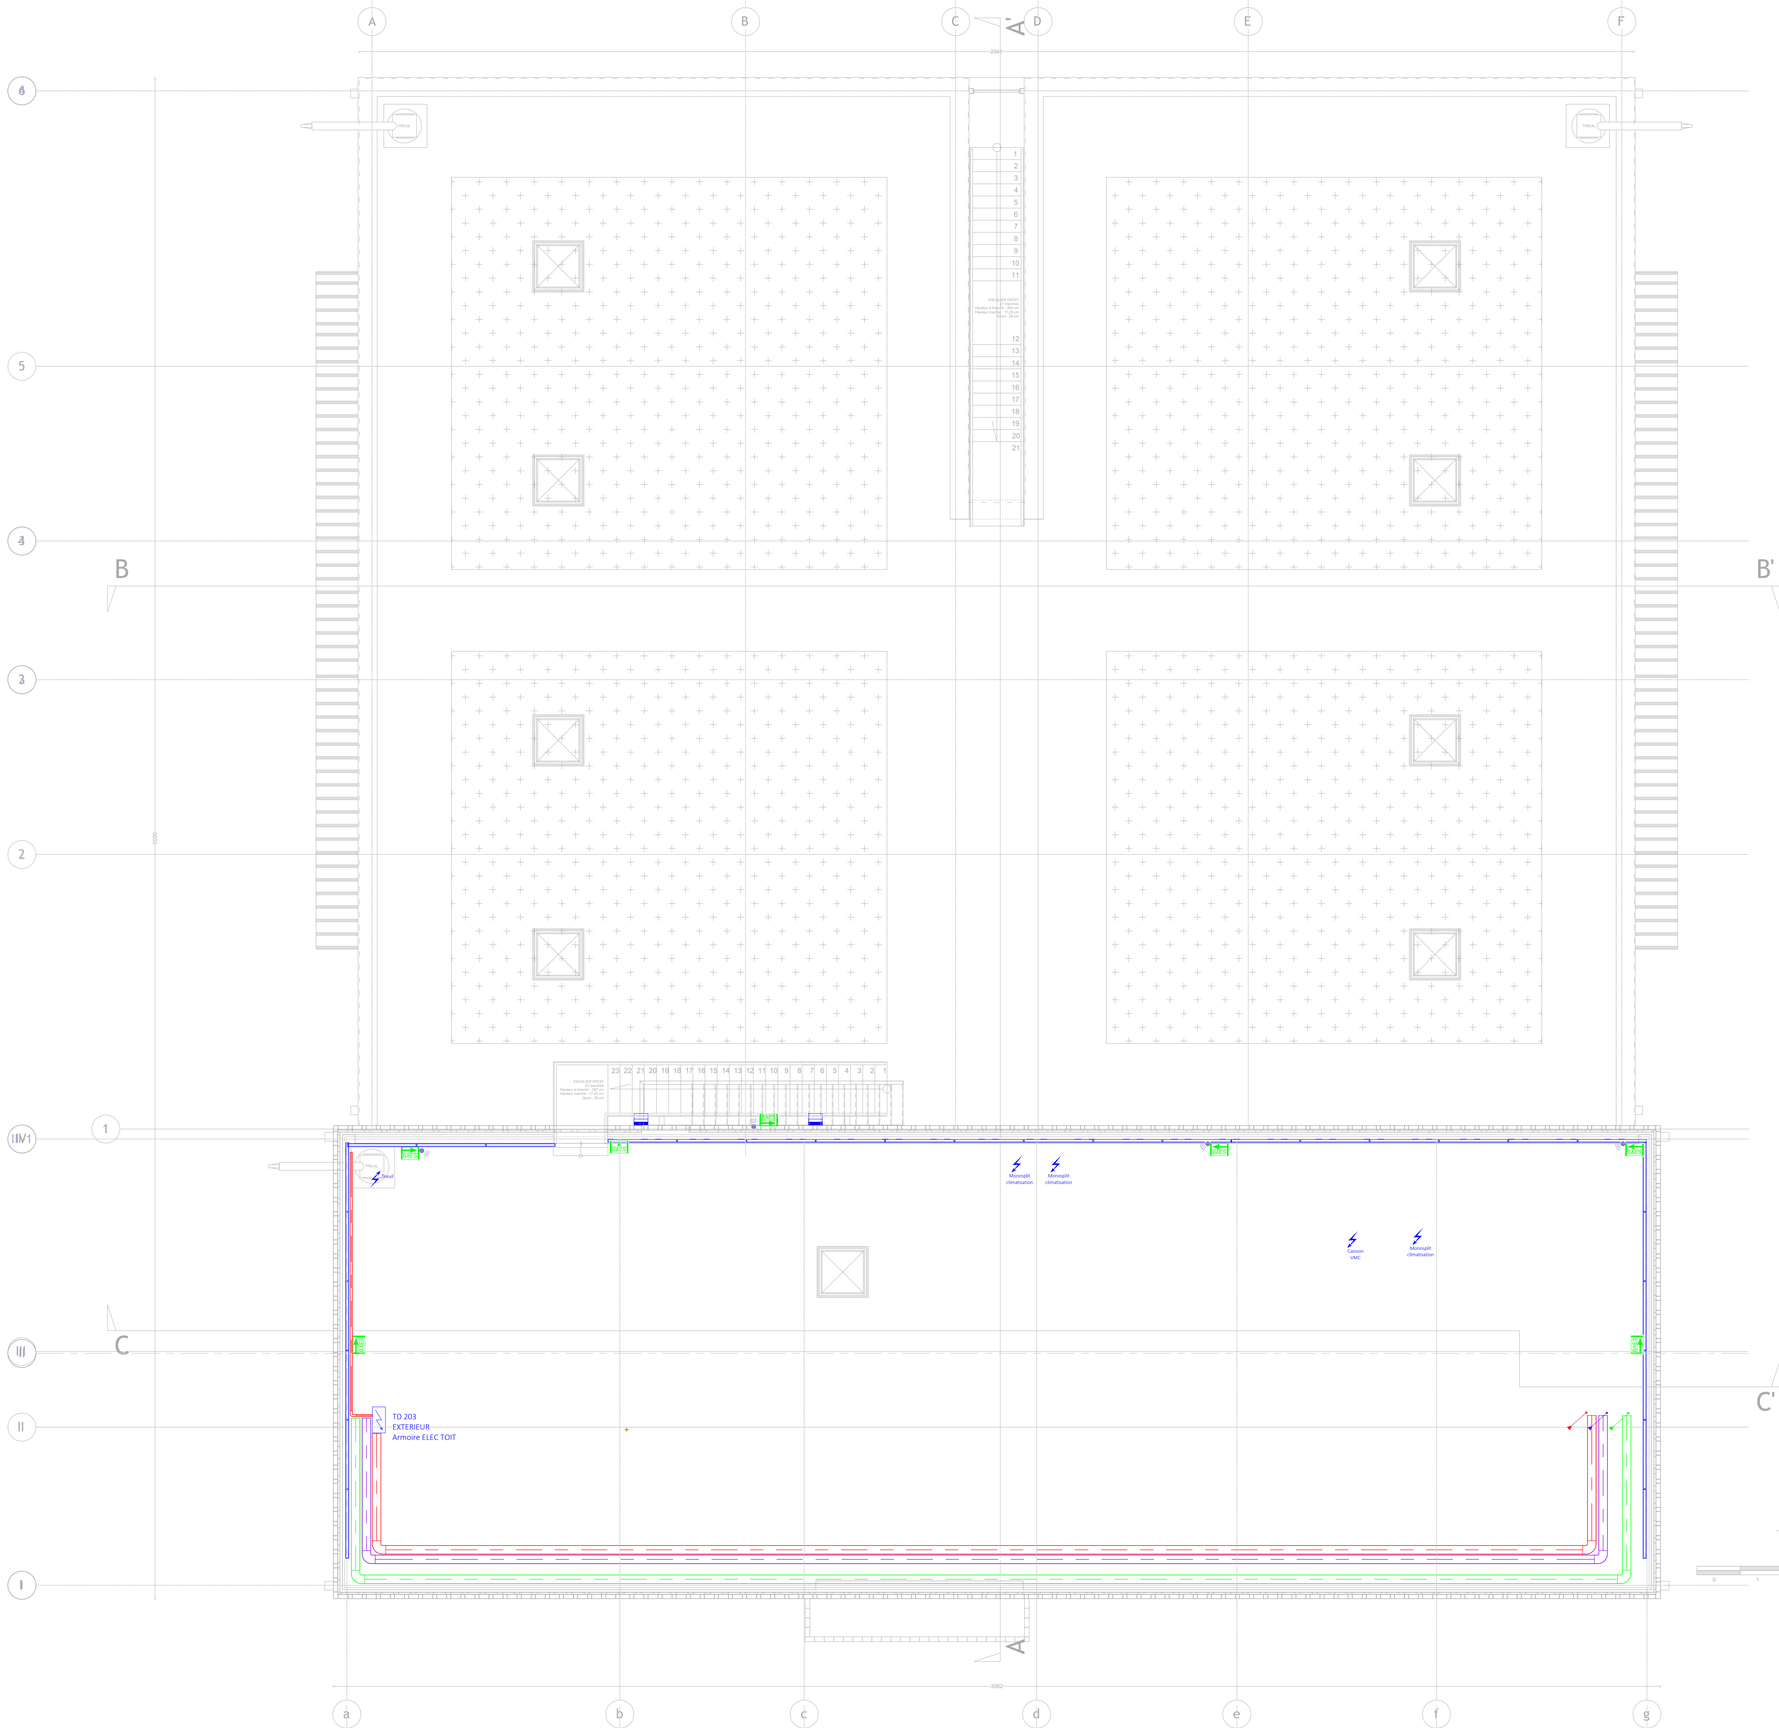

LEGENDE

- ARMOIRE ELECTRIQUE
- CHEMIN DE CABLES CFO
- CHEMIN DE CABLES ONDULE
- CHEMIN DE CABLES CFA
- 3 CHEMINS DE CABLES SUPPERPOSES / RAILS MS+MR+NP
- REMONTE / DESCENTE DE CÂBLE
- VOLUMES DE PROTECTION ELECTRIQUES
- GOULOTTE /PLINTHE DE DISTRIBUTION ELECTRIQUE 1 OMPARTIMENT
- GOULOTTE /PLINTHE DE DISTRIBUTION ELECTRIQUE 3 COMPARTIMENTS
- COFFRET DE COUPURE SOUS STATION
- ARRET D'URGENCE ELECTRICITE / VENTILATION / ALIMENTATION
- PRISE DE COURANT 2P 10/10A+T ENCASTRE / POUR GOULOTTE 45x45
- PRISE DE COURANT 2P 10/10A+T ETANCHE
- PRISE DE COURANT - INTRADEF
- PC A HAUTEUR 1.20 m
- PC SPECIALISEE
- LV PC SPECIALISEE POUR LAVE VAISELLES
- VO PC SPECIALISEE POUR FOUR
- SORTIE DE CABLE (IP44 / IP55)
- BOITE DE DISTRIBUTION TYPE "PLEXO"
- INTERRUPTEUR SIMPLE ALLUMAGE
- INTERRUPTEUR SIMPLE ALLUMAGE LUMINEUX
- INTERRUPTEUR S.A. LUMINEUX ETANCHE
- INTERRUPTEUR VA ET VIENT
- INTERRUPTEUR V.V LUMINEUX
- BOUTON POUSSOIR
- BOUTON POUSSOIR LUMINEUX ETANCHE
- COMMANDE VOLET ROULANT
- COMMANDE VMC
- PT1 POSTE DE TRAVAIL PT1 : 2 PC N + 3PC ASI + 3 RJ45 *+3 FO (à confirmer)*
- PT2 POSTE DE TRAVAIL PT2 : 2 PC N + 1 RJ45
- PT3 POSTE DE TRAVAIL PT3 : 1 RJ45
- PTVS BOÎTIER DE RACCORDEMENT VIDÉO AU SOL : PTVS : 2 PC + 2 RJ45+ 1 HDMI
- PTVP BOÎTIER DE RACCORDEMENT VIDÉO AU PLAFOND : PTVS : 2 PC + 1 RJ45 + 1 HDMI
- ALIMENTATION DIVERSE
- ENROULEURS 220V + 24V ENROULEURS : 220V + 24V
- RADIATEUR
- S.MAINS SECHE-MAINS
- DETECTEUR DE MOUVEMENT TYPE APPLIQUE
- DETECTEUR DE MOUVEMENT TYPE CIRCULATION
- DETECTEUR DE MOUVEMENT TYPE 360°
- DETECTEUR DE MOUVEMENT TYPE 360° IP
- DETECTEUR DE MOUVEMENT TYPE 360° DALI
- LUMINAIRE TYPE ECL INT 1
- LUMINAIRE TYPE ECL INT 2
- LUMINAIRE TYPE ECL INT 3
- LUMINAIRE TYPE ECL INT 4 (NORMAL ET CADRE SAILLIE)
- LUMINAIRE TYPE ECL INT 5 SUR VARIATAEUR
- LUMINAIRE TYPE ECL INT 6
- LUMINAIRE TYPE ECL INT 7
- LUMINAIRE TYPE ECL INT 8
- LUMINAIRE TYPE ECL EXT 1
- LUMINAIRE TYPE ECL EXT 2
- LUMINAIRE TYPE ECL EXT 3
- LUMINAIRE TYPE ECL EXT 4
- BAES BLOCS D'ECLAIRAGE DE SECURITE
- BAES BLOCS D'ECLAIRAGE DE SECURITE ETANCHE
- BAES BLOCS D'ECLAIRAGE D'AMBIANCE
- BAES BLOCS AUTONOME PORTABLE D'INTERVENTION (BAPI)
- C. SSI CENTRALE INCENDIE - SSI
- DECLANCHEUR MANUEL ALARME INCENDIE
- DIFFUSEUR SONORE (SIRENE) - SSI
- DIFFUSEUR LUMINEUX (FLASH) - SSI
- DAS Ferme Porte Auto. / Porte de recouvement DAS
- BAIE / COFFRET VDI
- PRISE RJ 45 ENCASTREE / ETANCHE / GOULOTTE
- C.A. CENTRALE CONTROLE D'ACCES
- PLATINE DE RUE / PORTIER
- MONITEUR VIDEO
- BOUTON "SORTIE"
- CENTRALE INTRUSION
- DECLENCHEUR MANUEL VERT
- LECTEUR DE CARTE + DIGICODE
- BOUTON "SORTIE" CA/INTRUSION
- CLAVIER ALARME INTRUSION
- SIRENE - INTRUSION
- DETECTEUR DE PRESENCE - INTRUSION
- DETECTEUR D'OUVERTURE DE PORTE ET DETECTEURS SISMIQUES PORTES/FENETRES - INTRUSION
- INTERPHONE / PUPITRE DE COMMANDE
- INSTALLATION TELEVISUELLE
- CCTV CENTRALE TELEVISUELLE
- AT ALARME TECHNIQUE

REV.	DESCRIPTION MODIFICATIONS	ETABLI PAR	VERIFIE PAR	DATE
D	Reprises alimentation Treuil - PRO	ML	SC	02/04/2025
C	Reprises suivant MAJ plans Architecte et Besoins MOA- PRO	ML	SC	17/03/2025
B	Reprises suivant MAJ plans Architecte - PRO	JB	SC	03/02/2025
A	Mise à jour - PRO	ML	SC	17/01/2025
0	Première émission - PRO	ML	SC	06/12/2024

ARCHITECTE : ■ PLAN DU XX/XX/XX — STRUCTURE : ■ PLAN DU XX/XX/XX

MINISTÈRE DES ARMÉES
Liberté
Égalité
Fraternité

NRGYS CONSEIL & INGÉNIERIE

MAITRE D'OUVRAGE

ESID-IDF
ALLEE DES MATELOTS
78013 VERSAILLES CEDEX

OPERATION

CONSTRUCTION D'UN BATIMENT PERICLES
Quartier Gribeauval
VERSAILLES / SATORY (78)



ARCHITECTE	ECONOMISTE	BET FLUIDES / THERMIQUE
PMO	*PMO*	*NRGYS*
BET STRUCTURE	**BET VRD**	**BUREAU DE CONTROLE**
XXX	*XXX*	*XXX*

ELECTRICITE COURANTS FORTS - COURANTS FAIBLES

NIVEAU TOITURE

ECHELLE	1/50	FORMAT	A0	DATE	02/04/2025

n°AFFAIRE	EMETTEUR	PHASE	n°LOT/LOT	NVX	ZONE	n°DOC	INDICE
24103	NRG	PRO	ELE			.102	D