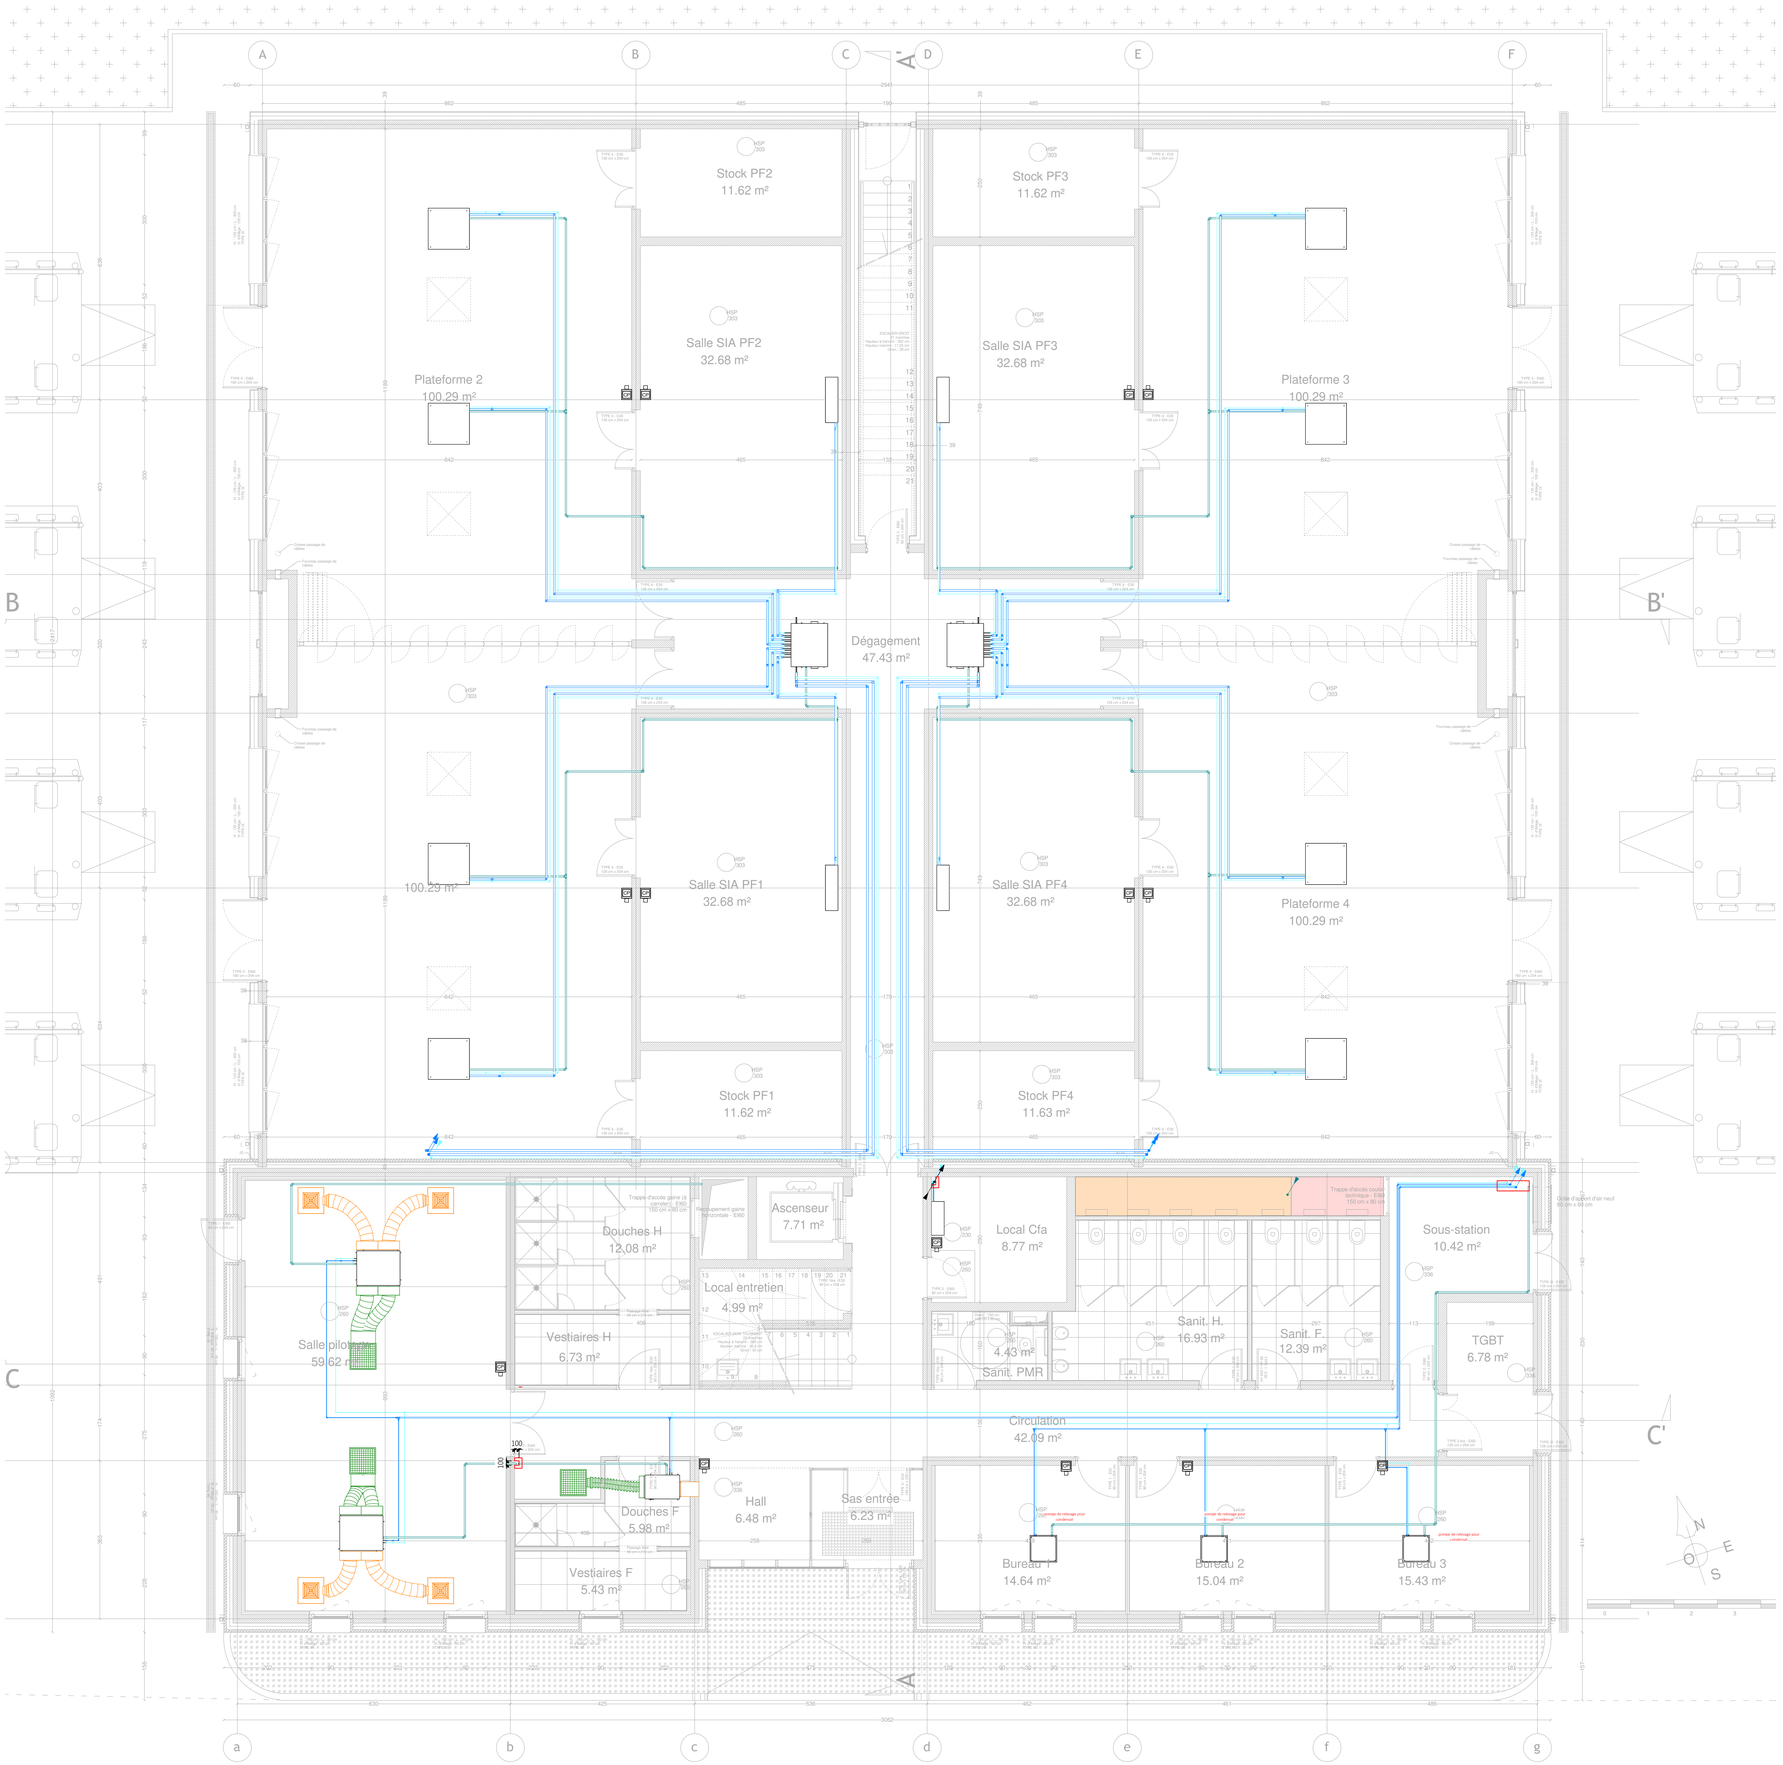


LEGENDE

- *FRI-A* — Réseau Frigorifique aller (GAZ)
- *FRI-R* — Réseau Frigorifique retour (Liquide)
- *FRI-CD* — Réseau Condensat

- Boitier vannes d'arrêt
- Grille de reprise
- Unité cassette 900x900
- Diffuseurs de soufflage
- Unité cassette 600x600
- Thermostat
- Unité gainable

REV.	DESCRIPTION MODIFICATIONS	ETABLI PAR	VERIFIE PAR	DATE
B	Reprises suivant MAJ plans Architecte - PRO	PDU	SC	14/03/2025
A	Mise à jour - PRO	PDU	SC	17/01/2025
0	Première émission - PRO	PDU	SC	06/12/2024

ARCHITECTE : ■ PLAN DU XX/XX/XX — STRUCTURE : ■ PLAN DU XX/XX/XX

MINISTÈRE DES ARMÉES
Liberté
Égalité
Fraternité

NRGYS CONSEIL & INGÉNIERIE

MAITRE D'OUVRAGE

ESID-IDF
ALLEE DES MATELOTS
78013 VERSAILLES CEDEX

OPERATION

CONSTRUCTION D'UN BATIMENT PERICLES
Quartier Gribeauval
VERSAILLES / SATORY (78)




ARCHITECTE	ECONOMISTE	BET FLUIDES / THERMIQUE
PMO	*PMO*	*NRGYS*
BET STRUCTURE	**BET VRD**	**BUREAU DE CONTROLE**
XXX	*XXX*	*XXX*

CHAUFFAGE

NIVEAU RDC CHAUFFAGE

ECHELLE	1/50	FORMAT	-	DATE	14/03/2025

n°AFFAIRE	EMETTEUR	PHASE	n°LOT/LOT	NVX	ZONE	n°DOC	INDICE
24103	NRG	PRO	CVP			103	B

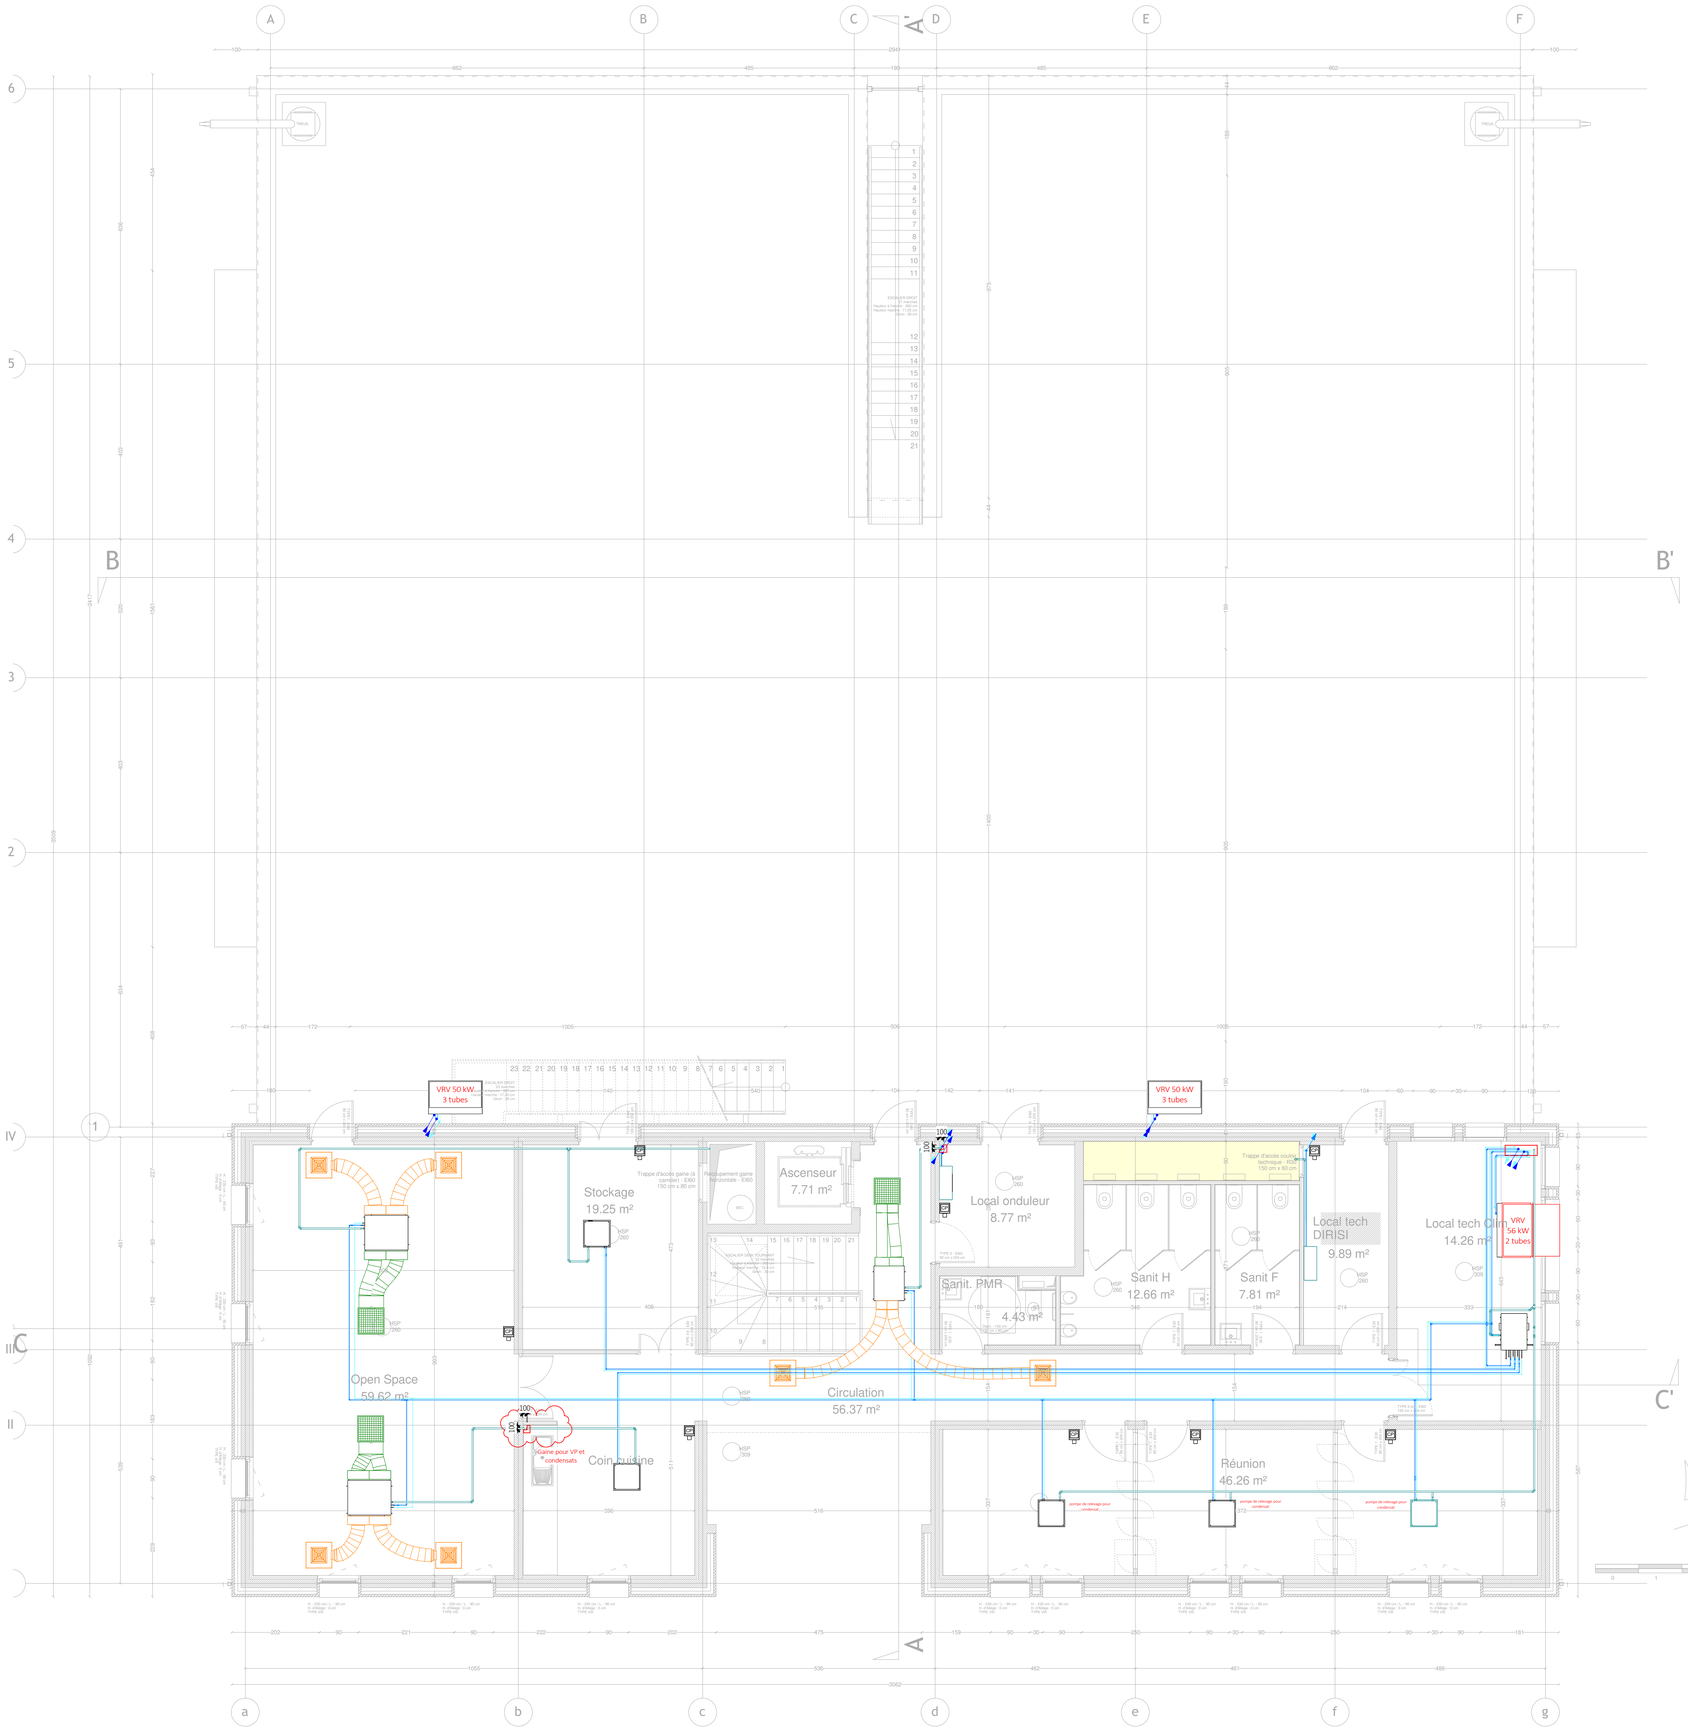

LEGENDE

- *FRI-A* — Réseau Frigorifique aller (GAZ)
- *FRI-R* — Réseau Frigorifique retour (Liquide)
- *FRI-CD* — Réseau Condensat

- Boitier vannes d'arrêt
- Grille de reprise
- Unité cassette 900x900
- Diffuseurs de soufflage
- Unité cassette 600x600
- Thermostat
- Unité gainable

REV.	DESCRIPTION MODIFICATIONS	ETABLI PAR	VERIFIE PAR	DATE
B	Reprises suivant MAJ plans Architecte - PRO	PDU	SC	14/03/2025
A	Mise à jour - PRO	PDU	SC	17/01/2025
0	Première émission - PRO	PDU	SC	06/12/2024

ARCHITECTE : ■ PLAN DU XX/XX/XX — STRUCTURE : ■ PLAN DU XX/XX/XX

MINISTÈRE DES ARMÉES
Liberté
Égalité
Fraternité

NRGYS CONSEIL & INGÉNIERIE

MAITRE D'OUVRAGE

ESID-IDF
ALLEE DES MATELOTS
78013 VERSAILLES CEDEX

OPERATION

CONSTRUCTION D'UN BATIMENT PERICLES
Quartier Gribeauval
VERSAILLES / SATORY (78)




ARCHITECTE	ECONOMISTE	BET FLUIDES / THERMIQUE
PMO	*PMO*	*NRGYS*
BET STRUCTURE	**BET VRD**	**BUREAU DE CONTROLE**
XXX	*XXX*	*XXX*

CHAUFFAGE

NIVEAU R+1 CHAUFFAGE

ECHELLE	1/50	FORMAT	-	DATE	14/03/2025

n°AFFAIRE	EMETTEUR	PHASE	n°LOT/LOT	NVX	ZONE	n°DOC	INDICE
24103	NRG	PRO	CVP			104	B

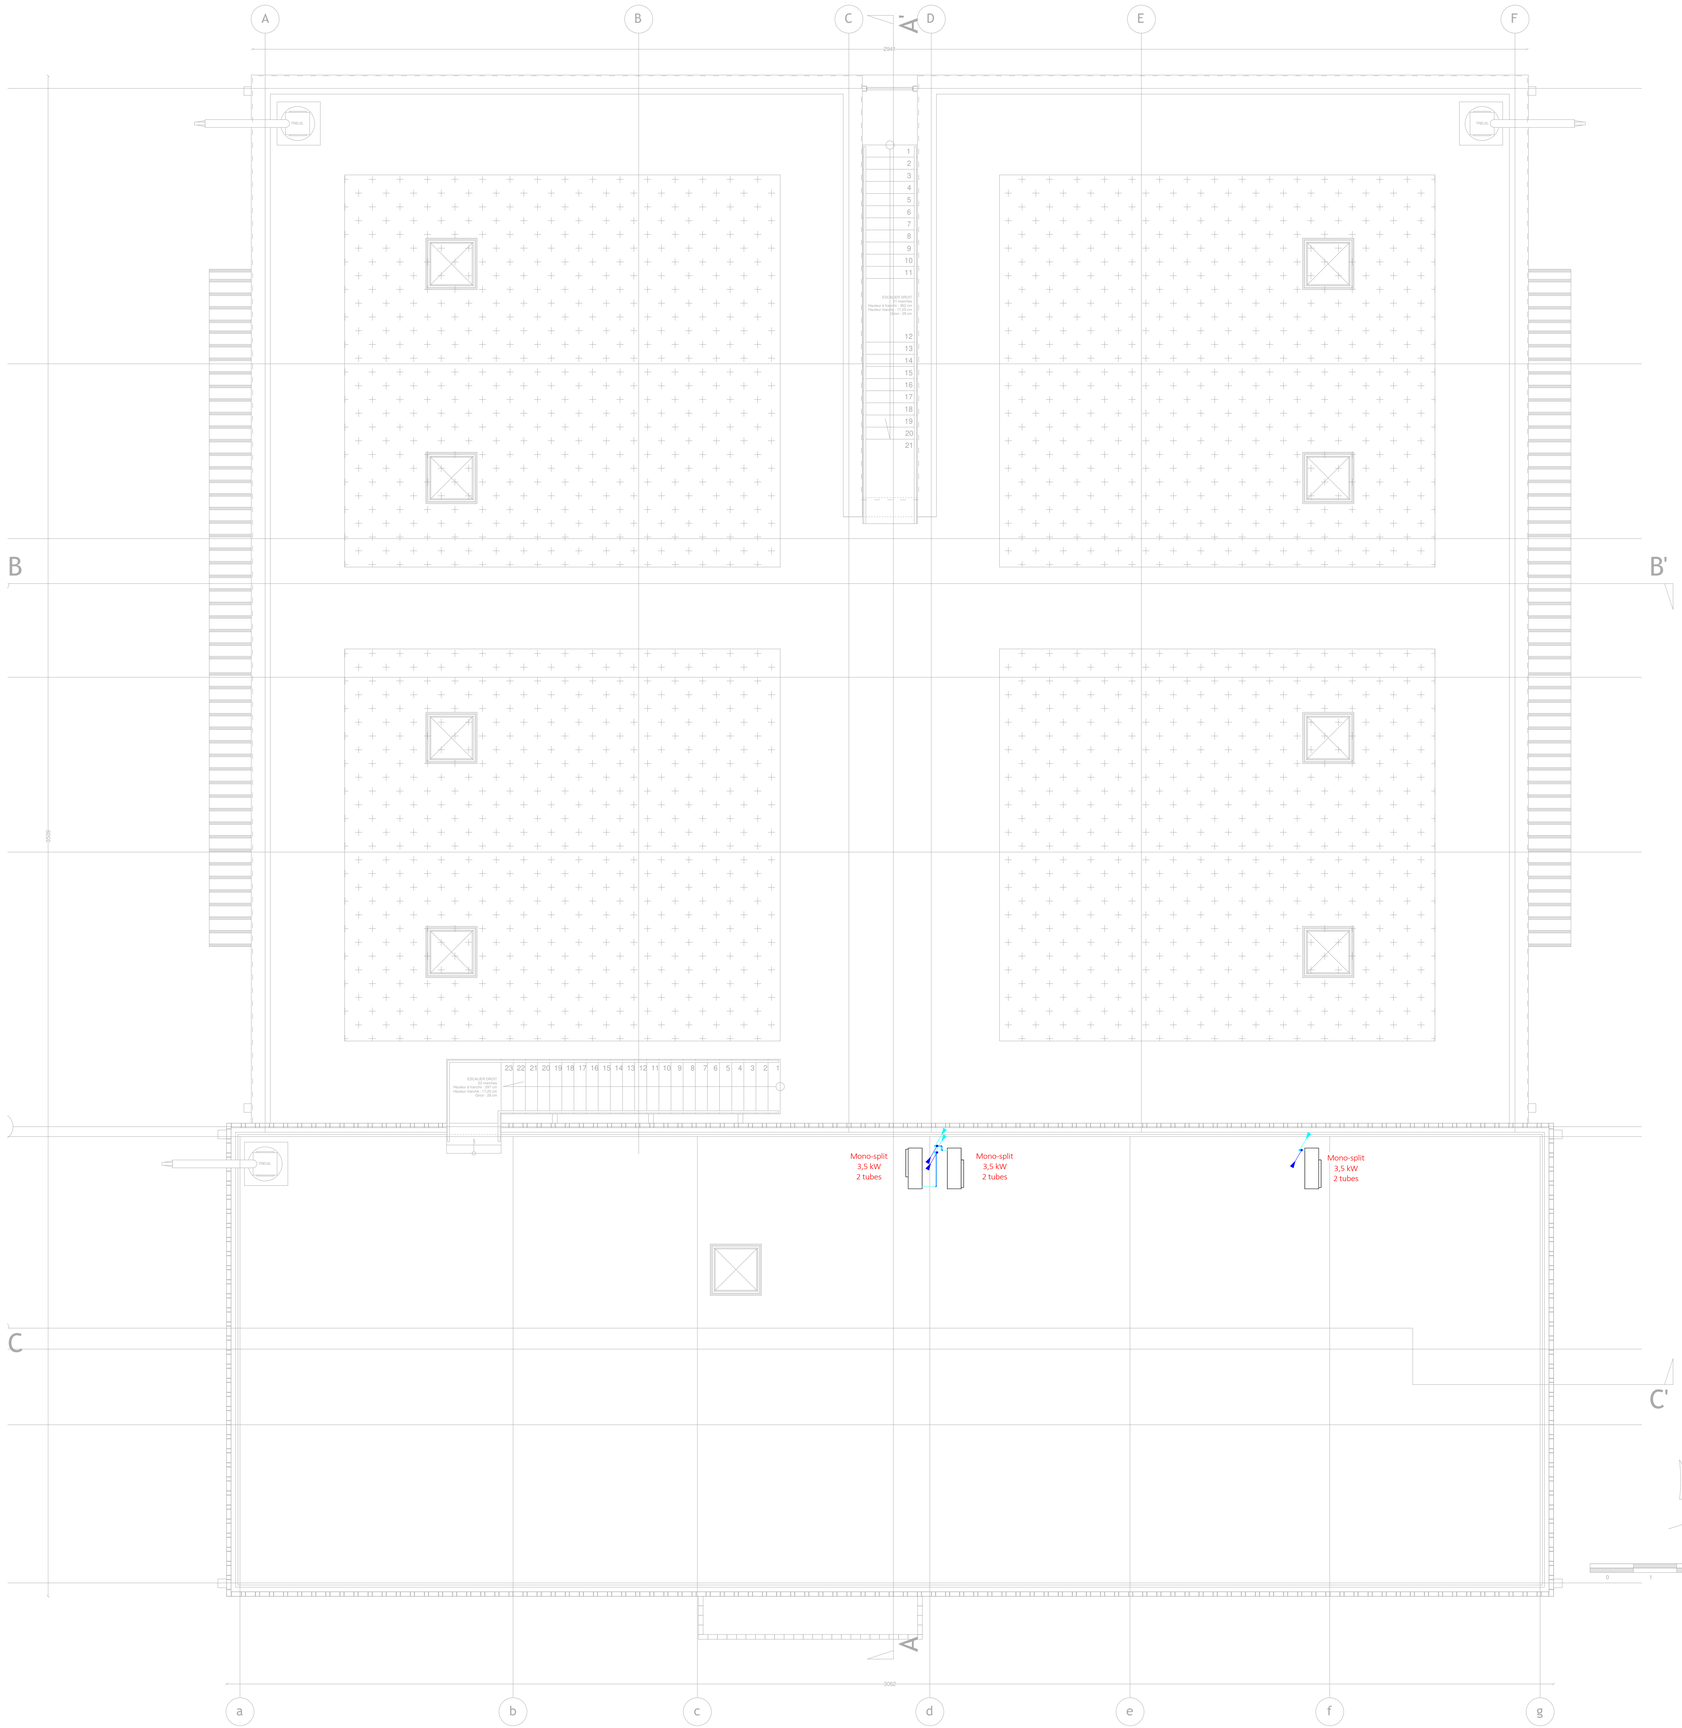

LEGENDE

- *FRI-A* — Réseau Frigorifique aller (GAZ)
- *FRI-R* — Réseau Frigorifique retour (Liquide)
- *FRI-CD* — Réseau Condensat
- Boitier vannes d'arrêt
- Grille de reprise
- Unité cassette 900x900
- Diffuseurs de soufflage
- Unité cassette 600x600
- Thermostat
- Unité gainable

REV.	DESCRIPTION MODIFICATIONS	ETABLI PAR	VERIFIE PAR	DATE
B	Reprises suivant MAJ plans Architecte - PRO	PDU	SC	14/03/2025
A	Mise à jour - PRO	PDU	SC	17/01/2025
0	Première émission - PRO	PDU	SC	06/12/2024

ARCHITECTE : ■ PLAN DU XX/XX/XX — STRUCTURE : ■ PLAN DU XX/XX/XX

MINISTÈRE DES ARMÉES
Liberté
Égalité
Fraternité

NRGYS CONSEIL & INGÉNIERIE

MAITRE D'OUVRAGE

ESID-IDF
ALLEE DES MATELOTS
78013 VERSAILLES CEDEX

OPERATION

CONSTRUCTION D'UN BATIMENT PERICLES

Quartier Gribeauval
VERSAILLES / SATORY (78)



ARCHITECTE	ECONOMISTE	BET FLUIDES / THERMIQUE
PMO	*PMO*	*NRGYS*
BET STRUCTURE	**BET VRD**	**BUREAU DE CONTROLE**
XXX	*XXX*	*XXX*

NOM DU LOT

NIVEAU TOITURE CHAUFFAGE

ECHELLE	1/50	FORMAT	-	DATE	14/03/2025

n°AFFAIRE	EMETTEUR	PHASE	n°LOT/LOT	NVX	ZONE	n°DOC	INDICE
24103	NRG	PRO	CVP			105	B