
LEGENDE


- Murs en parpaing chainé
- Murs en bloc à bancher
- impact Murs niveau Supérieur
- Voile en béton contre terre
- Impact acrotères/allèges
- Rupteur de Pont thermique
- Poutres Précontraintes
- Poutres/Longrines Béton
- Décaissée de dalle
- Isolant sous dalle
- Chainage vertical
- Impact Chainage vertical
- Limite Fini

NOMENCLATURE


PA	Poutre Allège
Pv	Poutre voile
VD	Voile Drapeau
Vs	Voile Suspendu
As	Arase Supérieure
Ai	Arase Inférieure
Sf	Sous face
JF	Joint de Fraction
JD	Joint dilatation
SF	Semelle filante
Si	Semelle Isolée
csd	Charge sur Dalle

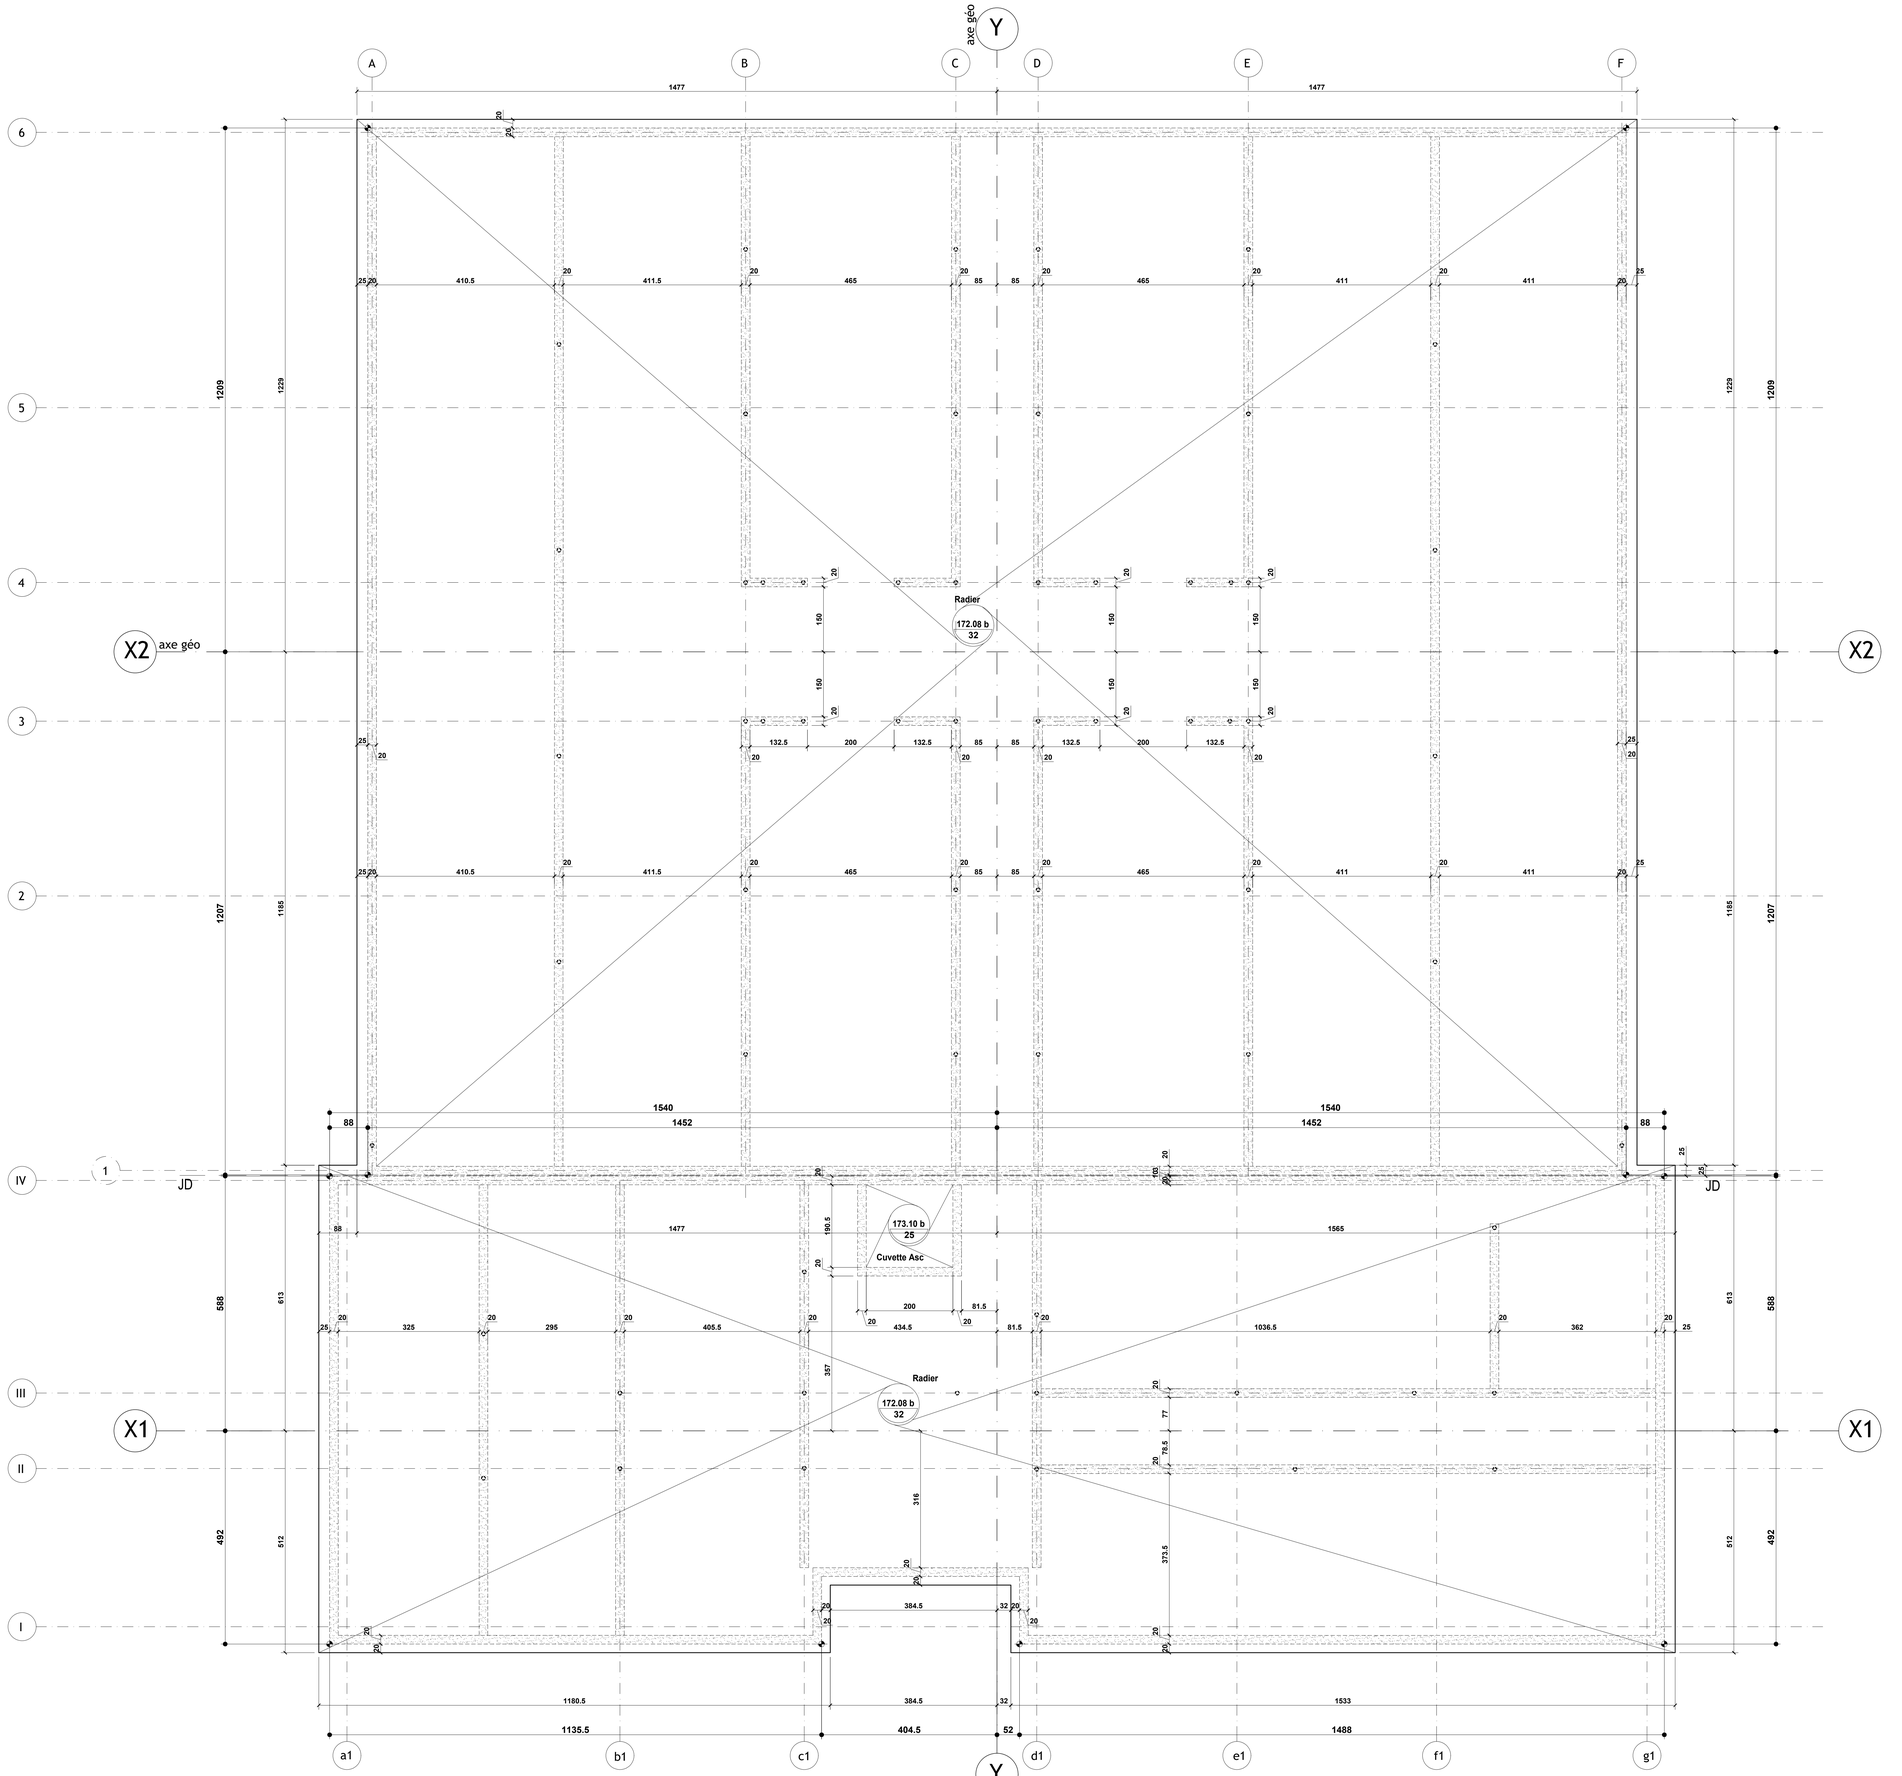

Coupe périmetrique
Bâtiment tertiaire
Ech:1/25

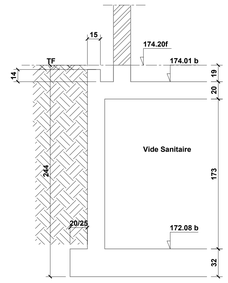

Coupe périmetrique
Bâtiment atelier
Ech:1/25

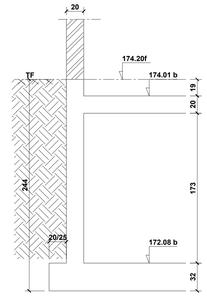

Versailles / SATORY (78)

Construction d'un Batiment PERICLES

Quartier Gribeauval

N° AFFAIRE
-

ECHELLE
1/50

N°
C01

INDICE
ind B

MAITRISE D'OUVRAGE :
ETAT - MINISTERE DES ARMEES
Secrétariat général pour l'administration

MAITRISE D'OEUVRE :
Pôle de Maîtrise d'Oeuvre n°2 de Versailles
1 Boulevard de la Reine BP 103
78011 VERSAILLES

Entreprise Gros Oeuvre
Teridéal
32 Rue du Landy
93300 Aubervilliers
Tél : 01.48.11.31.20

BET Structure - Phase Exé
SOFRELEX
INGÉNIERIE ET ÉTUDES DE STRUCTURES
92130 Issy-les-Moulineaux
Tél : 01.55.95.66.06
sofrelex@sofrelex.fr

Bureau de Contrôle
DEKRA
DEKRA Industrial SAS
AGENCE IDF OUEST
11/13 Avenue Georges Pompidou
78190 TRAPPES
Tel : 01.55.48.23.14

phase EXE / DOE

FONDATIONS - RADIER - COFFRAGE

VISA MAITRE D'OEUVRE D'EXECUTION	VISA ARCHITECTE
VISA BUREAU D'ETUDES TECHNIQUES	VISA BUREAU DE CONTROLE

INDICE	DATE	OBJET
0	07/01/26	PREMIERE DIFFUSION
A	19/01/26	MAJ selon mail du 14/01/2026
B	30/01/26	MAJ Coupes
C	26/02/26	MAJ selon mail du 16/02/2026