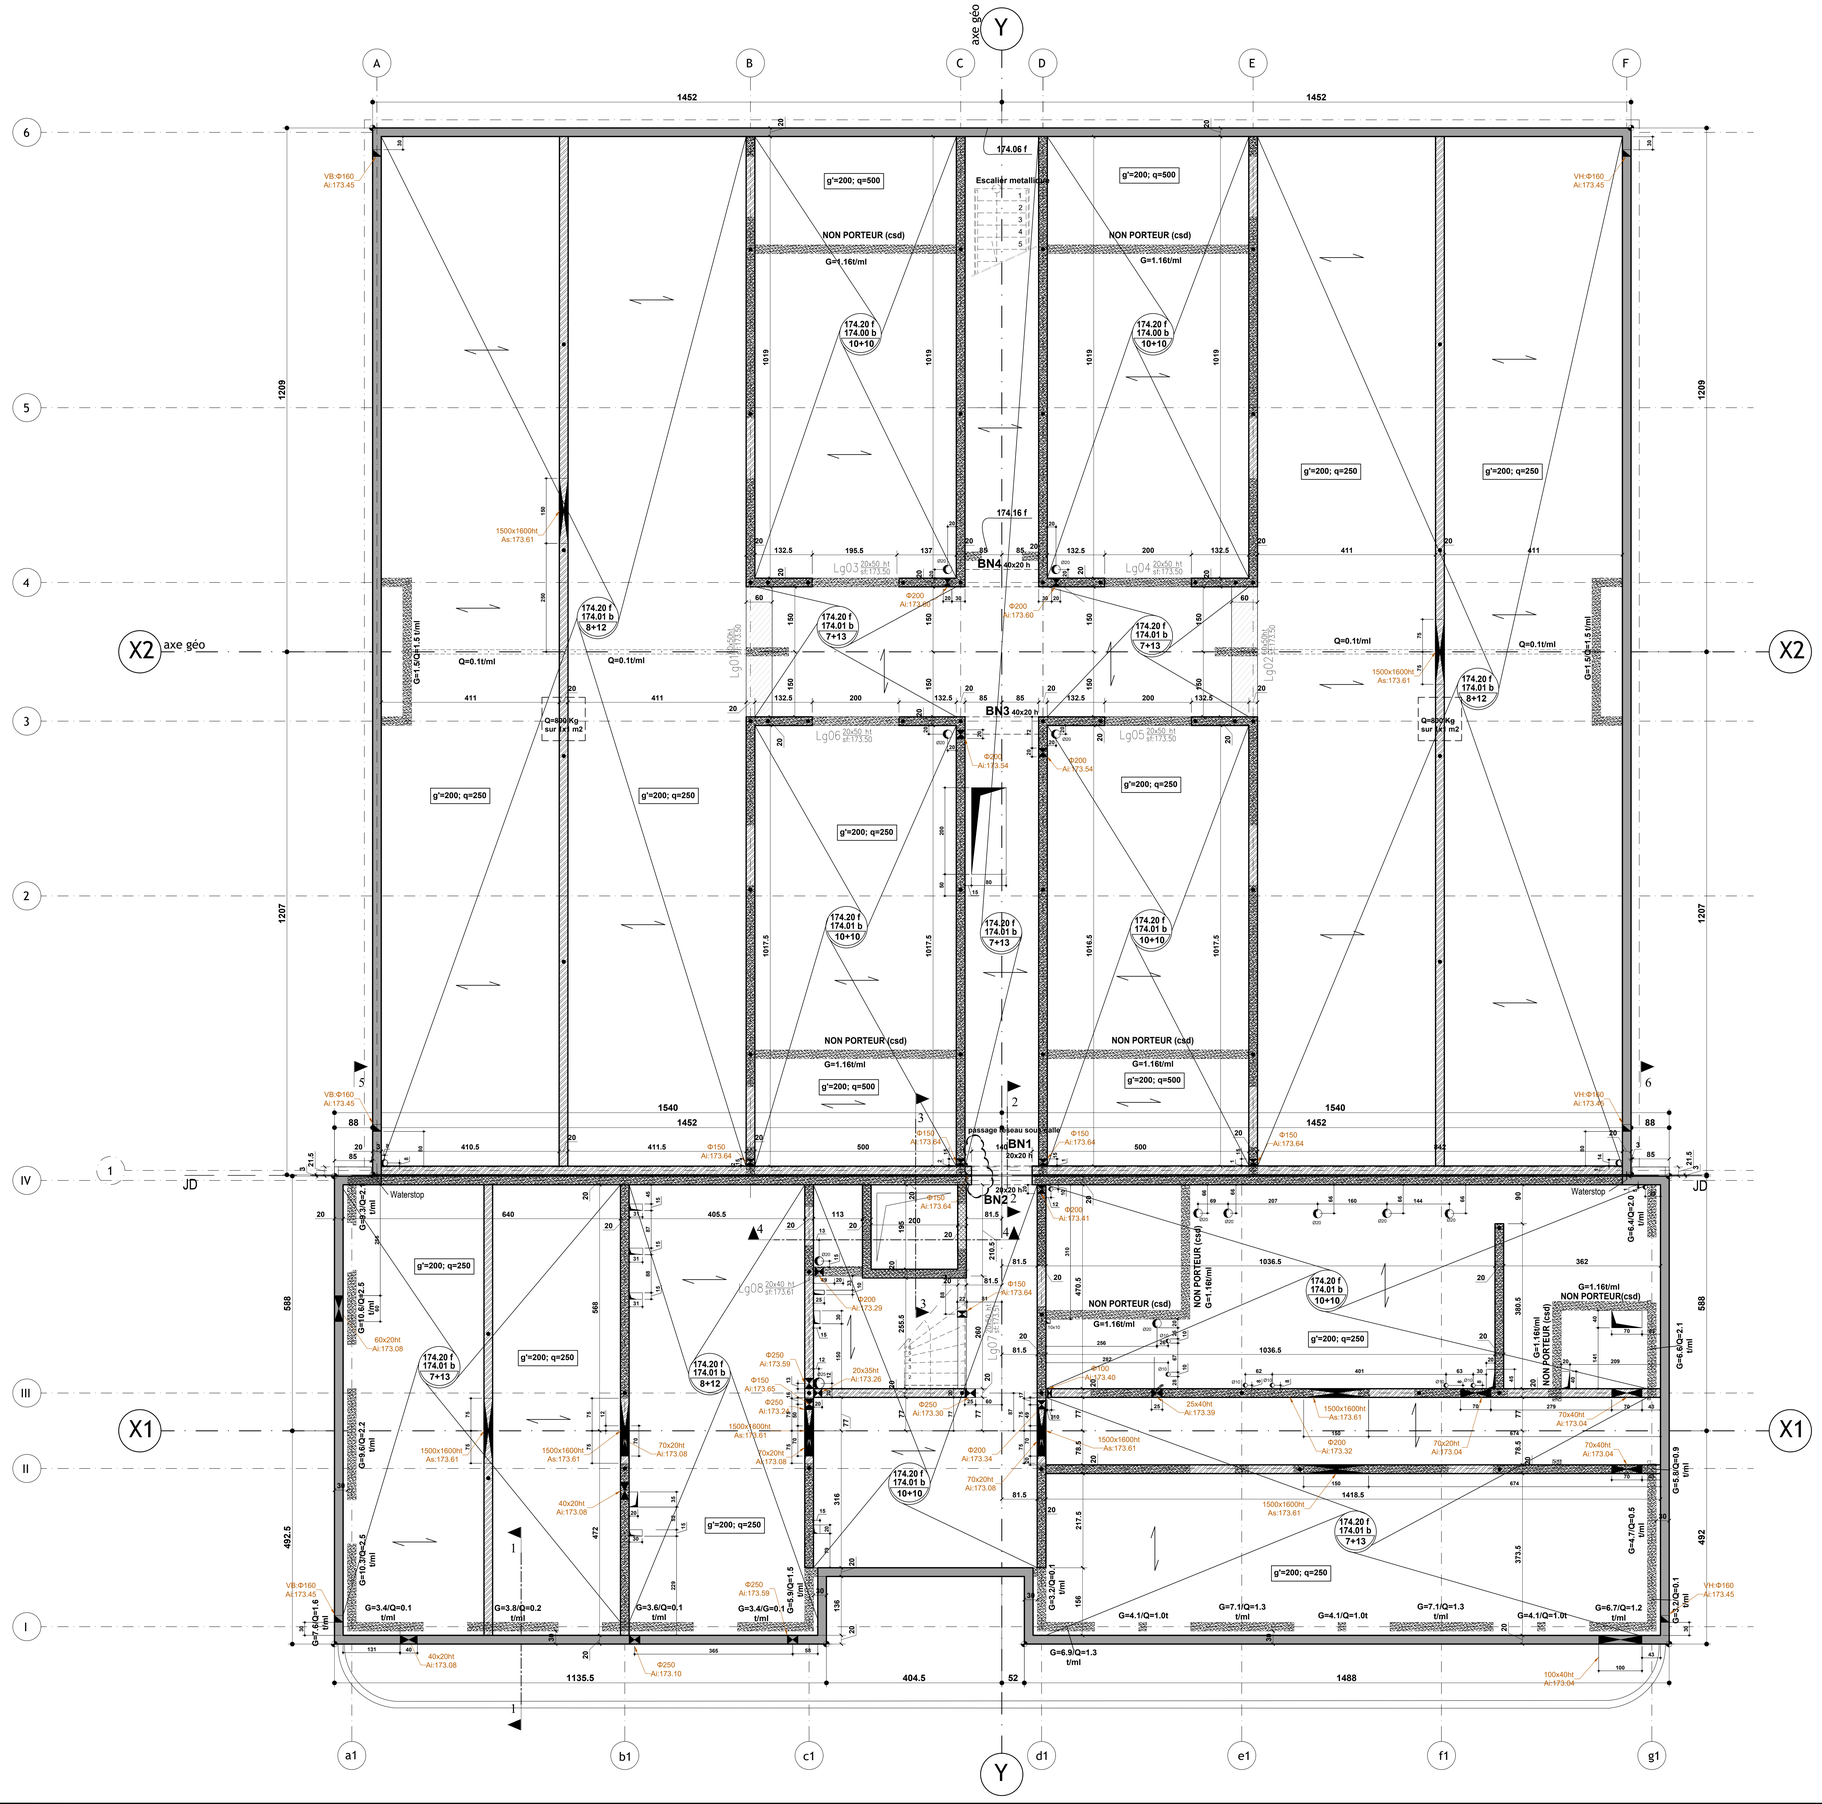



## LEGENDE

- Murs en parpaing chainé
- Murs en bloc à bancher
- impact Murs niveau Supérieur
- Voile en béton contre terre
- Impact acrotères/allèges
- Rupteur de Pont thermique
- Poutres Précontraintes
- Poutres/Longrines Béton
- Décaissée de dalle
- Isolant sous dalle
- Chainage vertical
- Impact Chainage vertical
- Limite Fini

## NOMENCLATURE

| | |
|---|---|
| PA | Poutre Allège |
| Pv | Poutre voile |
| VD | Voile Drapeau |
| Vs | Voile Suspendu |
| As | Arase Supérieure |
| Ai | Arase Inférieure |
| Sf | Sous face |
| JF | Joint de Fraction |
| JD | Joint dilatation |
| SF | Semelle filante |
| Si | Semelle Isolée |
| csd | Charge sur Dalle |

# Coupe Voir C05

Versailles / SATORY (78)

## Construction d'un Batiment PERICLES

Quartier Gribeauval

| | |
|---|---|
| N° AFFAIRE | - |
| ECHELLE | 1/50 |
| N° | C02 |
| INDICE | ind F |

MAITRISE D'OUVRAGE :
ETAT - MINISTERE DES ARMEES
Secrétariat général pour l'administration

MAITRISE D'OEUVRE :
Pôle de Maitrise d' Oeuvre n°2 de Versailles
Allée des Matelots BAT 105
78013 VERSAILLES

Entreprise Gros Oeuvre
Terideal
32 Rue du Landy
93300 Aubervilliers
Tél : 01.48.11.31.20

BET Structure - Phase Exé
SOFRELEX
ingénierie ET ETUDES DE STRUCTURE
36, Av de la République
92130 Issy-les-Moulineaux
Tél : 01.55.95.66.06
sofrex@sofrex.fr

Bureau de Contrôle
DEKRA
DEKRA Industrial SAS
AGENCE IDF OUEST
11/13 Avenue Georges Politzer
78190 TRAPPES
Tél : 01.55.48.23.14

phase EXE / DOE

Plancher HAUT VIDE SANITAIRE - COFFRAGE

| | |
|---|---|
| VISA MAITRE D'OEUVRE D'EXECUTION | VISA ARCHITECTE |
| VISA BUREAU D'ETUDES TECHNIQUES | VISA BUREAU DE CONTROLE |

| INDICE | DATE | OBJET |
|---|---|---|
| 0 | 17/11/25 | PREMIERE DIFFUSION |
| A | 29/12/25 | MAJ Epaisseur planchers + Complément du Plan |
| B | 23/01/26 | MAJ selon demande du mail le 01/05/2026 |
| C | 26/02/26 | MAJ selon plan reservations indice B |
| D | 05/06/26 | Rajout Ventilations + MAJ trappes d'accès + Rajout trous d'homme |
| E | 09/07/26 | MAJ suite demande Entreprise du 02/07/2026 |
| F | 22/09/26 | MAJ Escalier |