


Détail D1

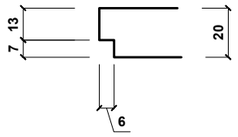


Détail appuis des Portes
Détail D2

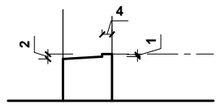

Détail appuis des fenêtres
Détail D3

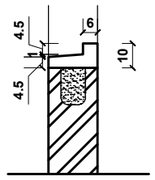

Détail appuis des Portes
Détail D4

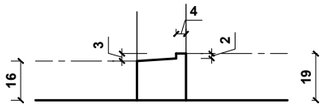

Versailles / SATORY (78)

Construction d'un Batiment PERICLES

Quartier Gribeauval

N° AFFAIRE	MAITRISE D'OUVRAGE :	MAITRISE D'OEUVRE :
25-75	ETAT - MINISTERE DES ARMEES Secrétariat général pour l'administration	Pôle de Maitrise d' Oeuvre n°2 de Versailles Allée des Matelots-Bât 105 78013 VERSAILLES T. 01 39 67 64 71


ECHELLE	Entreprise Gros Oeuvre	BET Structure - Phase Exé	Bureau de Contrôle
1/25-1/50	Terideal LES ENTREPRENEURS AU SERVICE DU MIEUX VIVRE 32 Rue du Landy 93300 Aubervilliers Tél : 01.48.11.31.20	SOFRIEX INGÉNIERIE ET ÉTUDES DE STRUCTURE 36, Av de la République 92130 Issy-les-Moulineaux Tél : 01.55.95.66.06 sofriex@sofriex.fr	DEKRA DEKRA Industrial SAS AGENCE IDF OUEST 11/13 Avenue Georges Politzer 78190 TRAPPES Tel : 01.55.48.23.14

N°		INDICE
C05	phase EXE / DOE	ind F


Coupes sur RDC - COFFRAGE

VISA MAITRE D'OEUVRE D'EXECUTION	VISA ARCHITECTE
VISA BUREAU D'ETUDES TECHNIQUES	VISA BUREAU DE CONTROLE

INDICE	DATE	OBJET
0	29/12/25	PREMIERE DIFFUSION
A	19/01/26	MAJ selon demande du mail le 01/05/2026
B	17/04/26	MAJ selon demande du mail le 27/03/2026
C	29/04/26	MAJ détail appuis des fênetres
D	05/06/26	MAJ détail 0.04 ET Coupe 3
E	09/07/26	MAJ suite demande Entreprise du 02/07/2026
F	24/07/26	MAJ Coupe sur Escalier

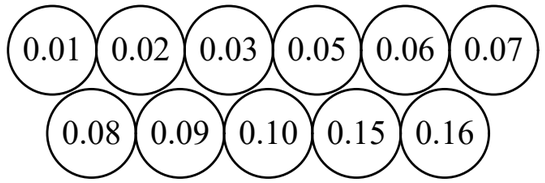


Ech:1/25

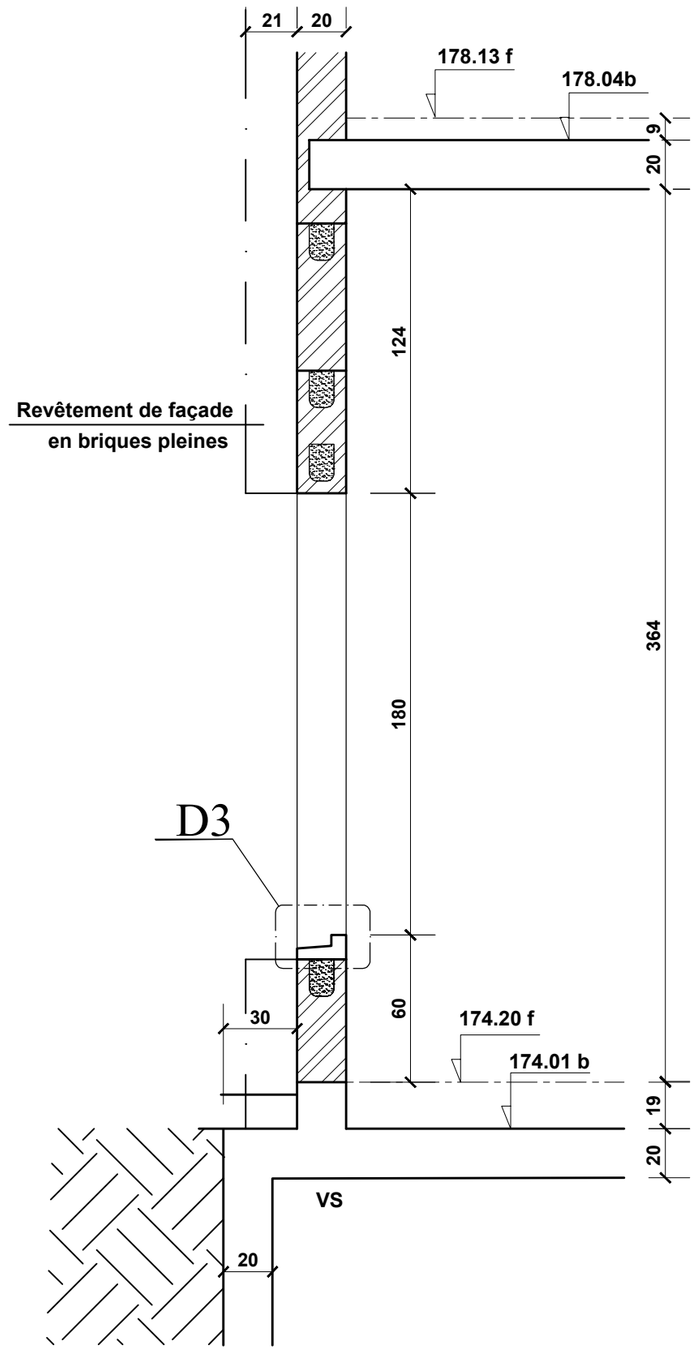




Ech:1/25

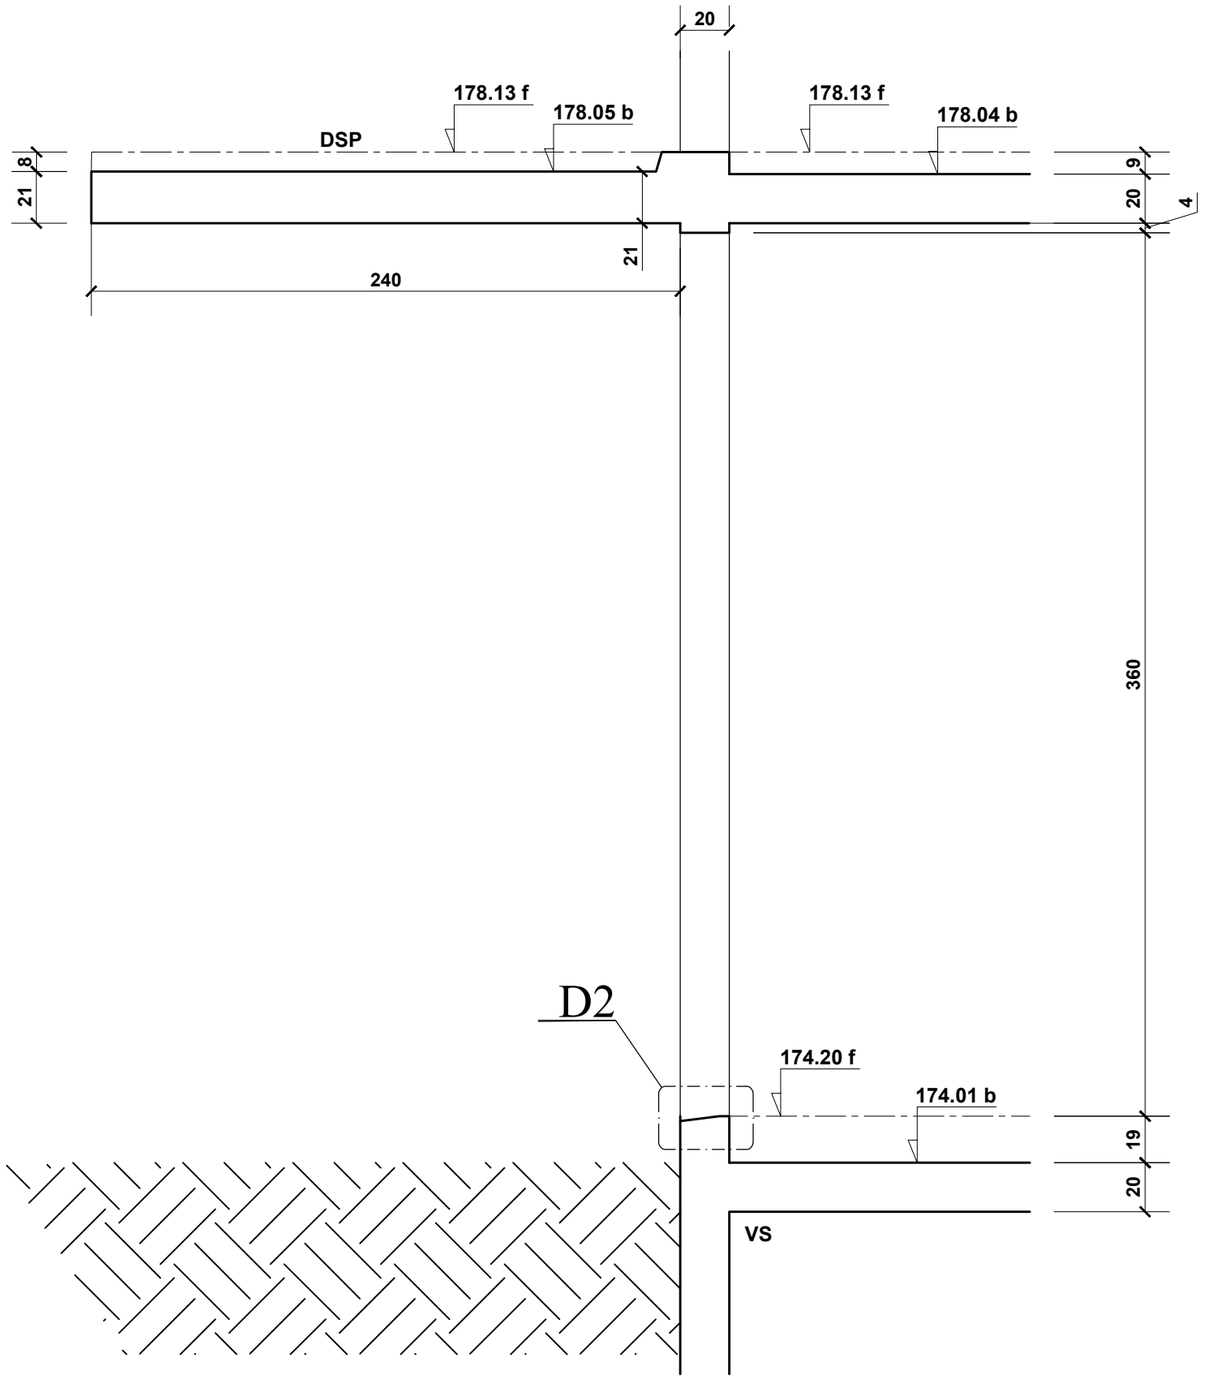


0.11 0.12

Ech:1/25

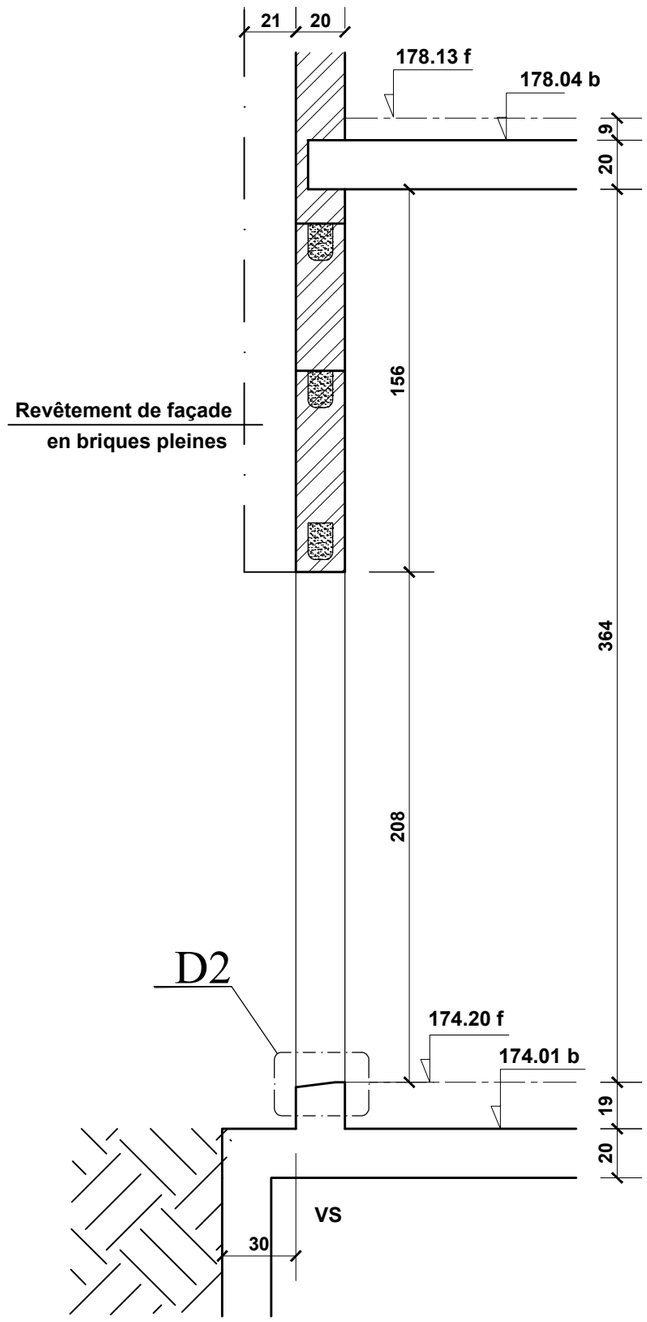


0.14

Ech:1/25

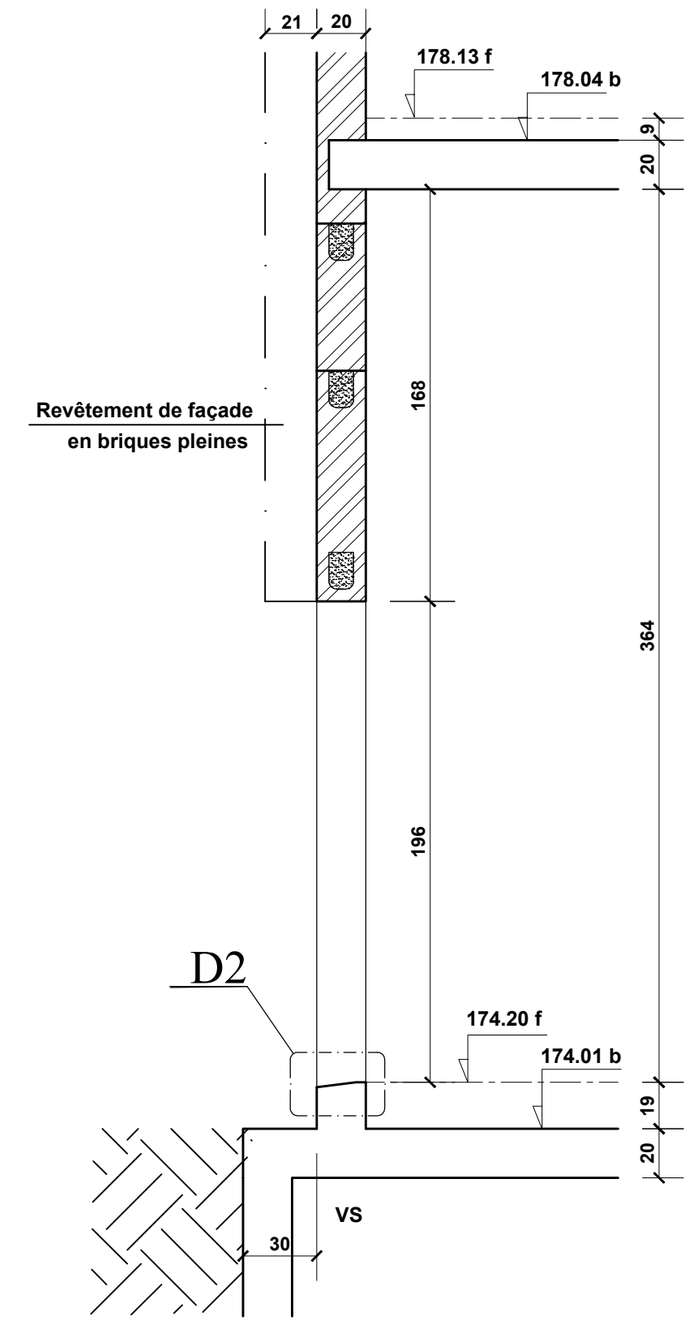


0.17 0.19 0.21 0.23
0.24 0.26 0.28 0.30

Ech:1/25

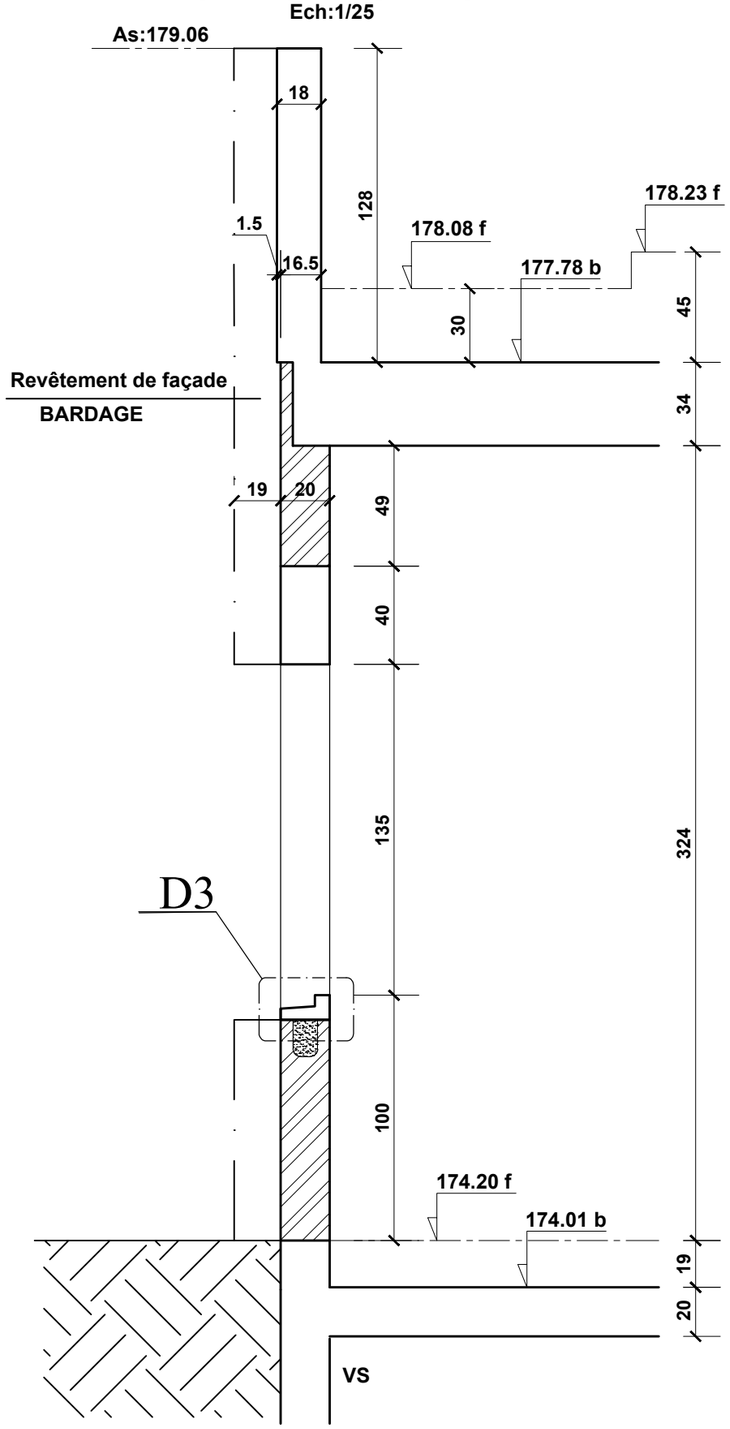


0.18 0.22 0.25 0.29

Ech:1/25

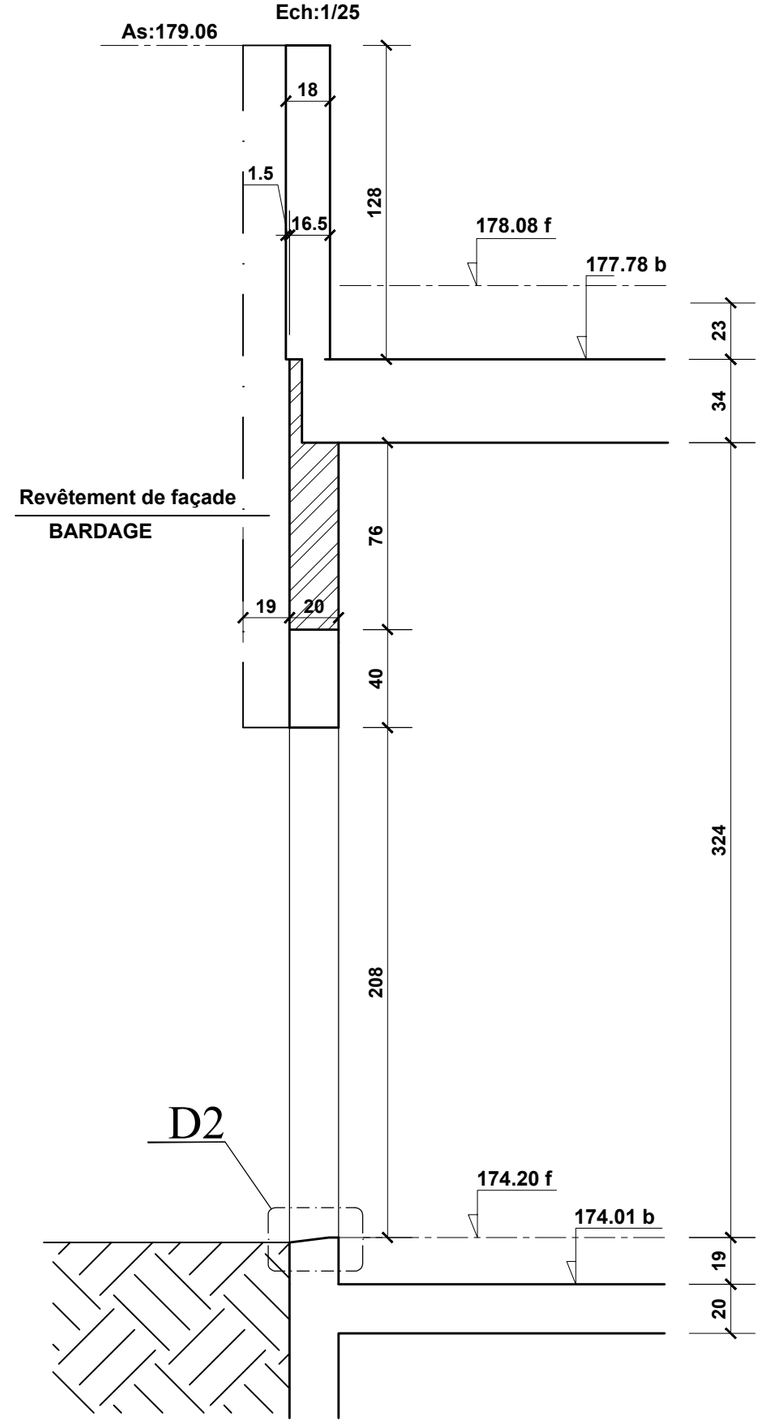


0.20 0.27


Ech:1/25

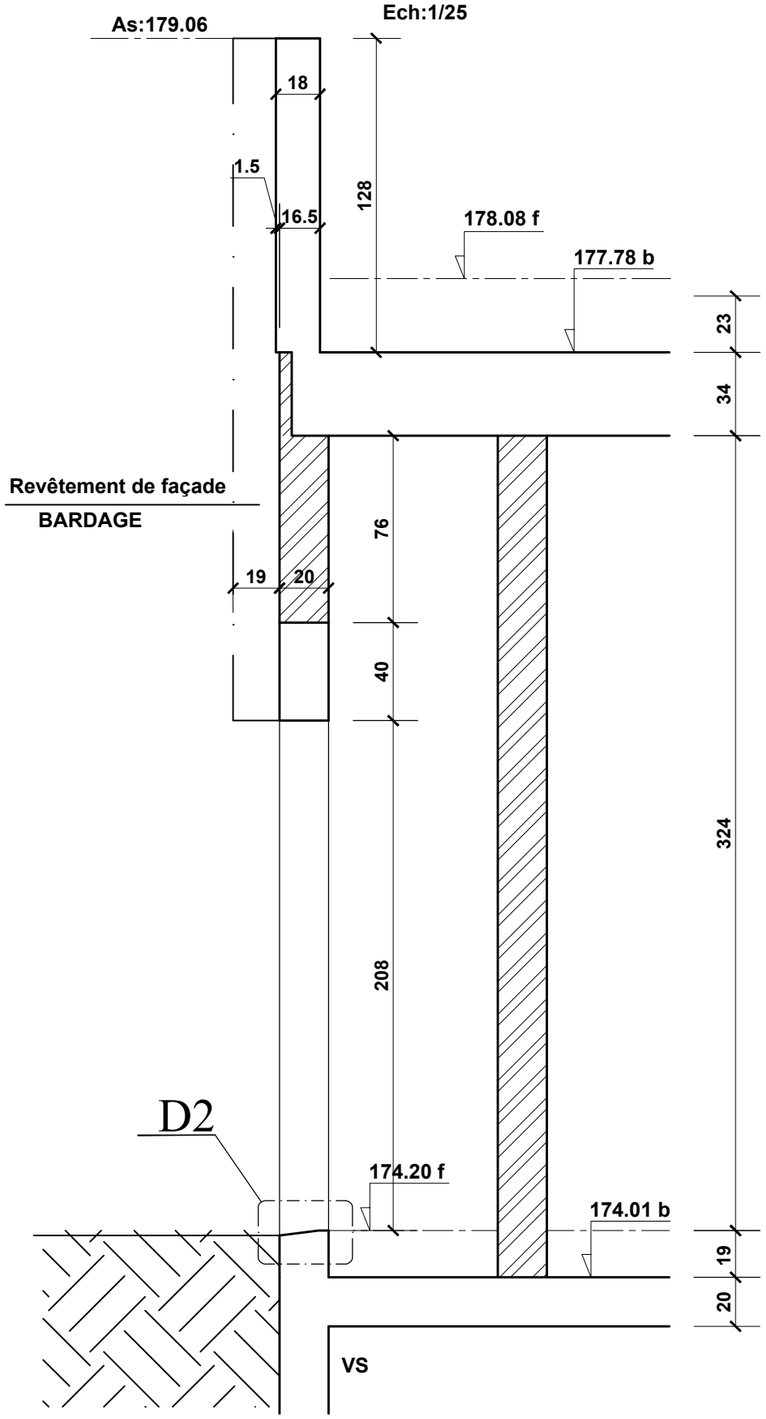


COUPE 1-1
(COUPE TYPE SUR COTE TERTAIRE)
Ech:1/25

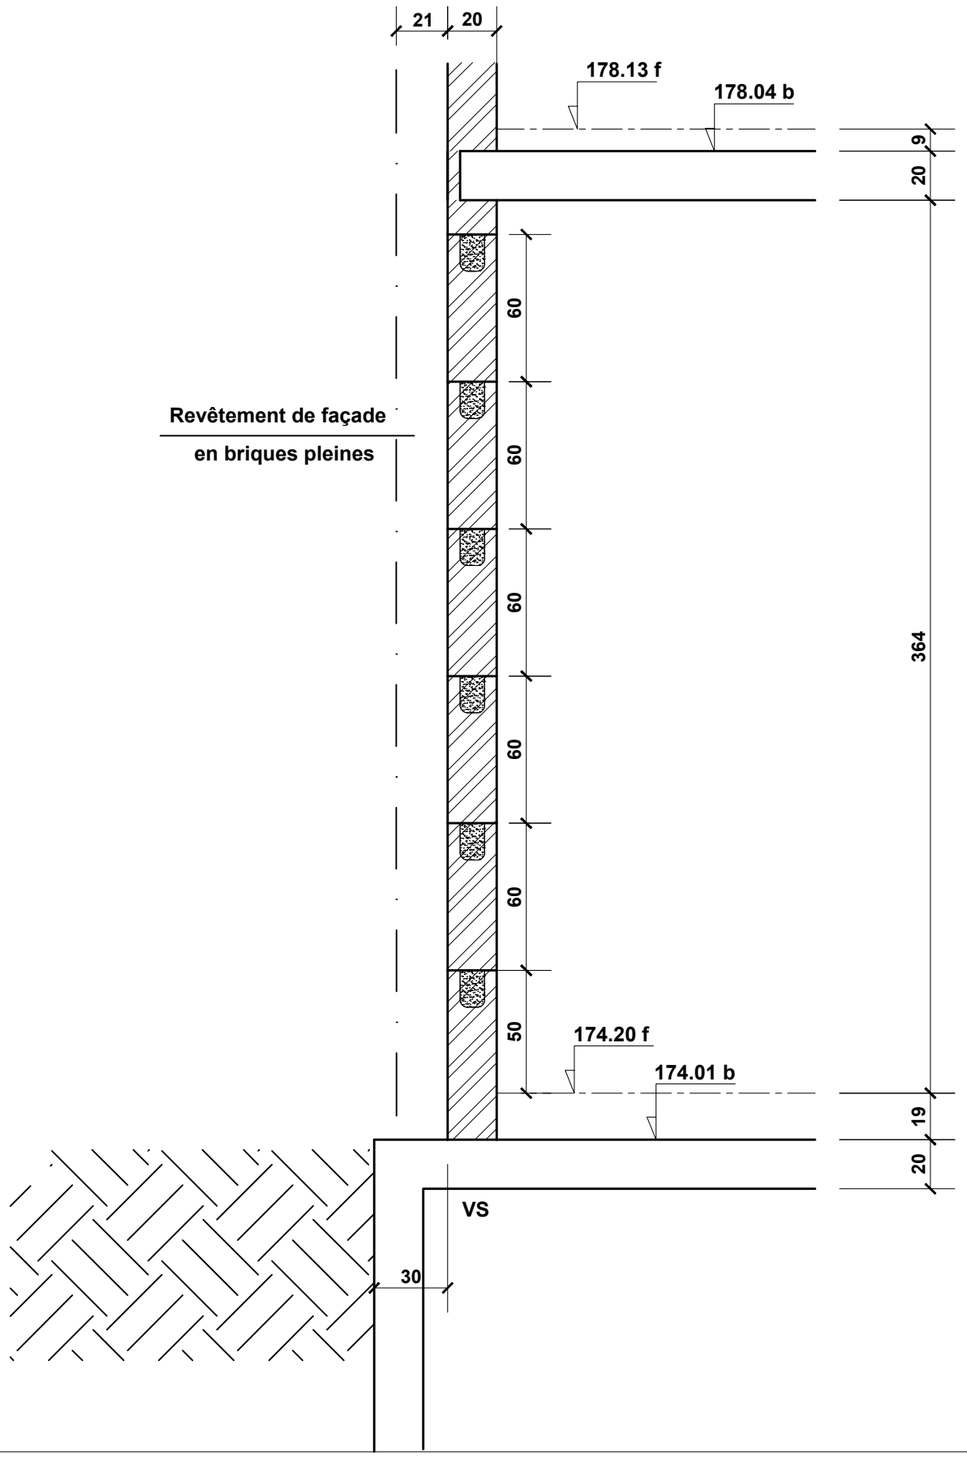


COUPE 2-2
Ech:1/25

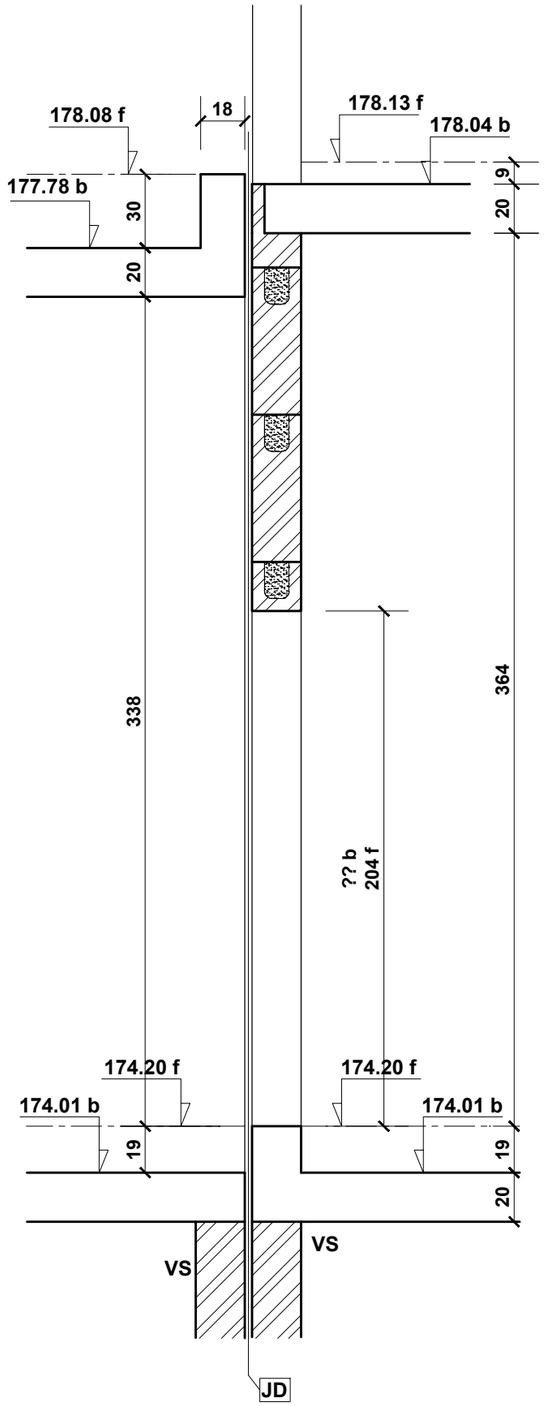


COUPE 5-5
Ech:1/25

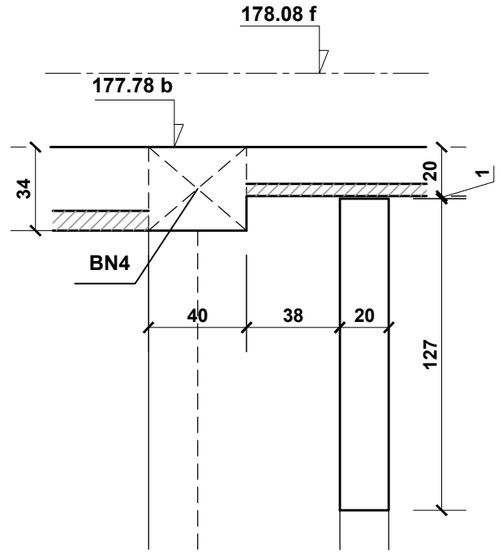


COUPE 6-6
Ech:1/25

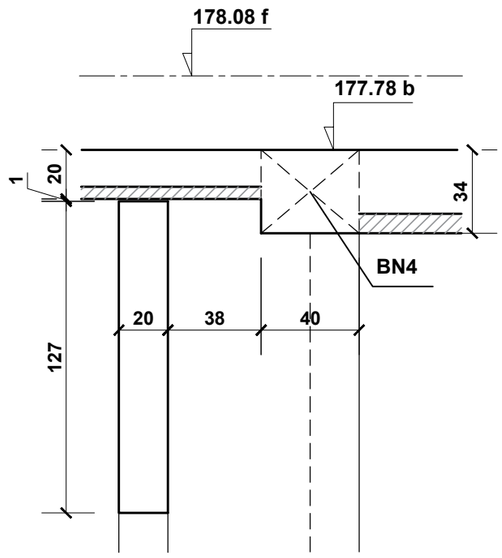

COUPE 3-3
Ech:1/50

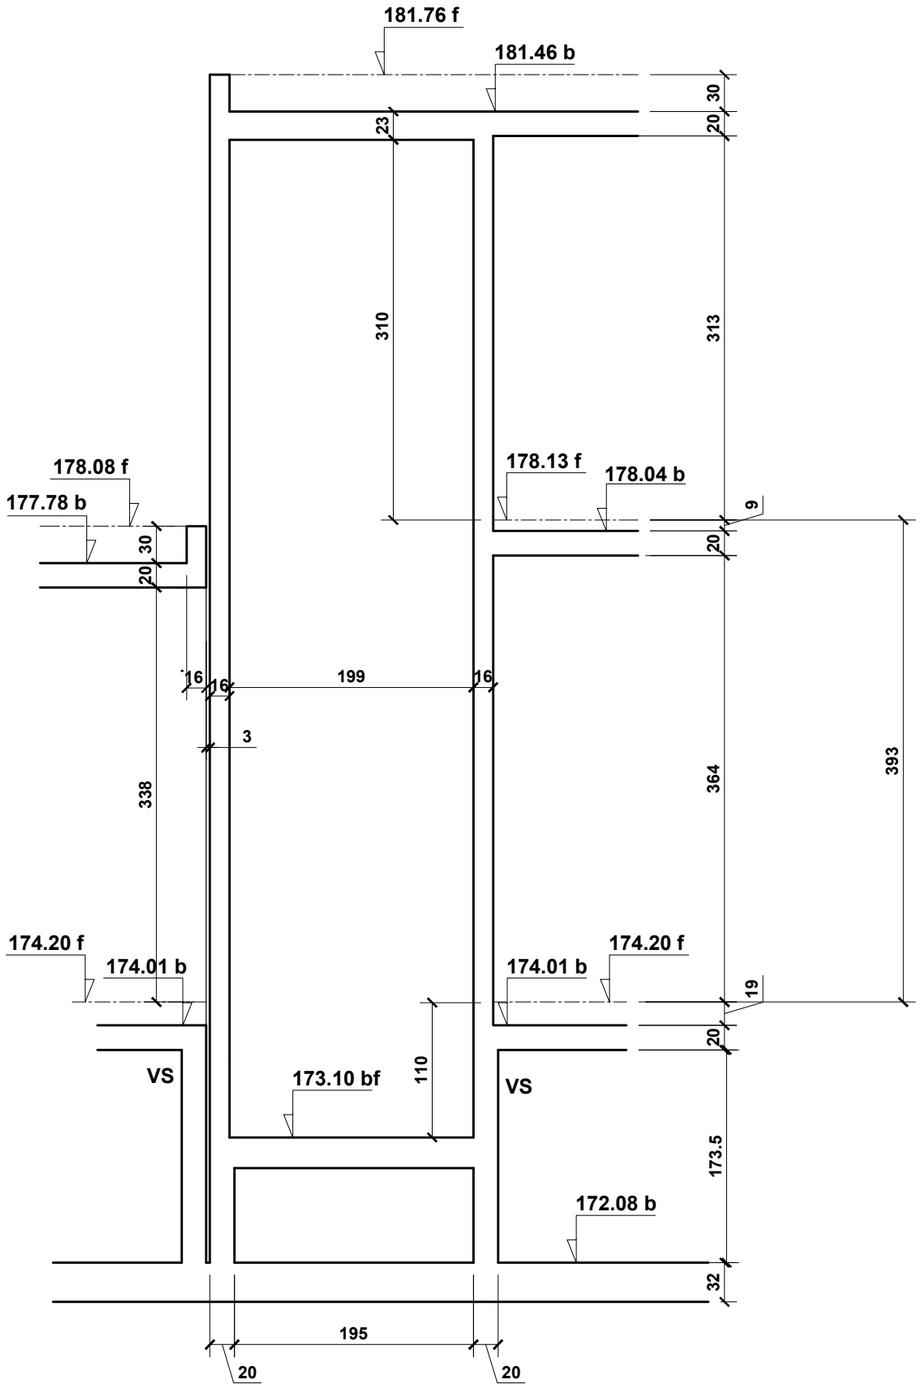


COUPE 4-4
Ech:1/50

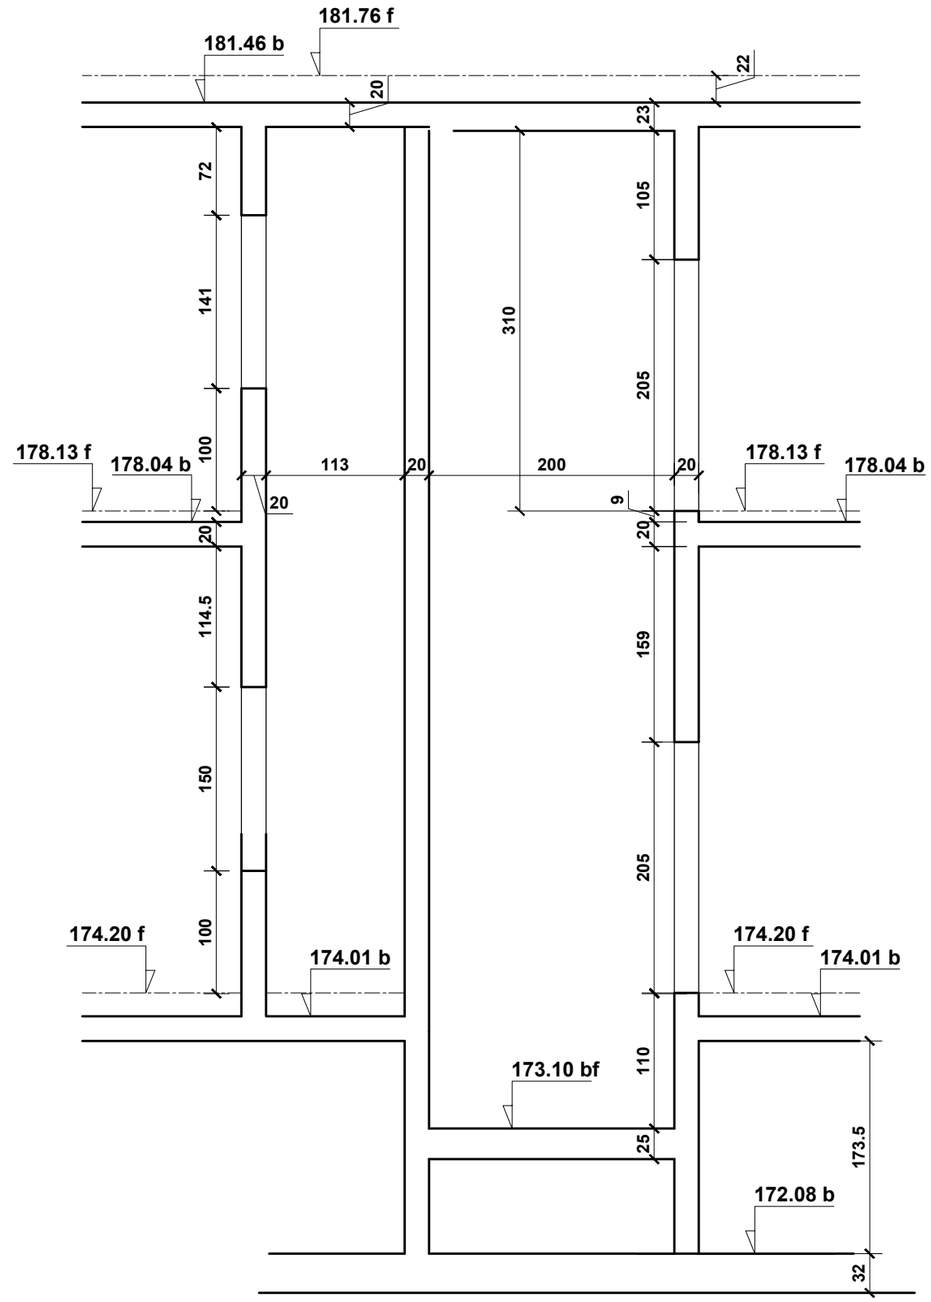


COUPE 7-7

Ech:1/25

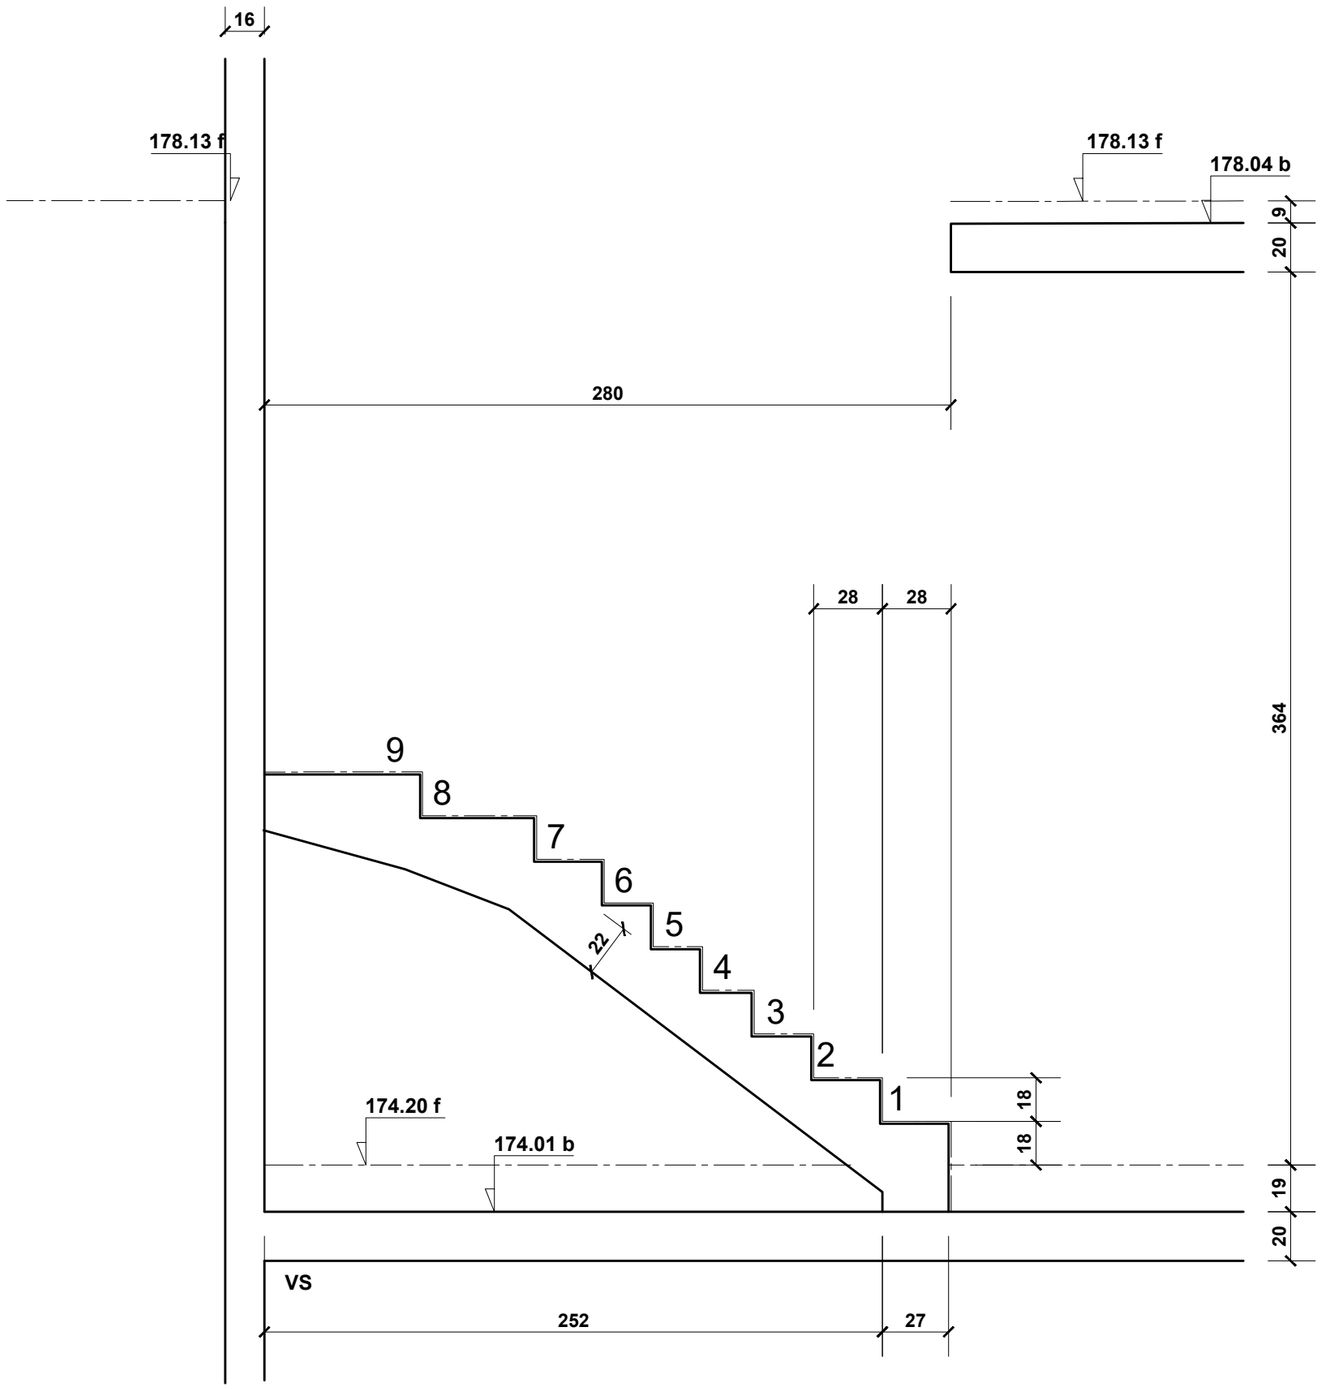

COUPE 8-8

Ech:1/25

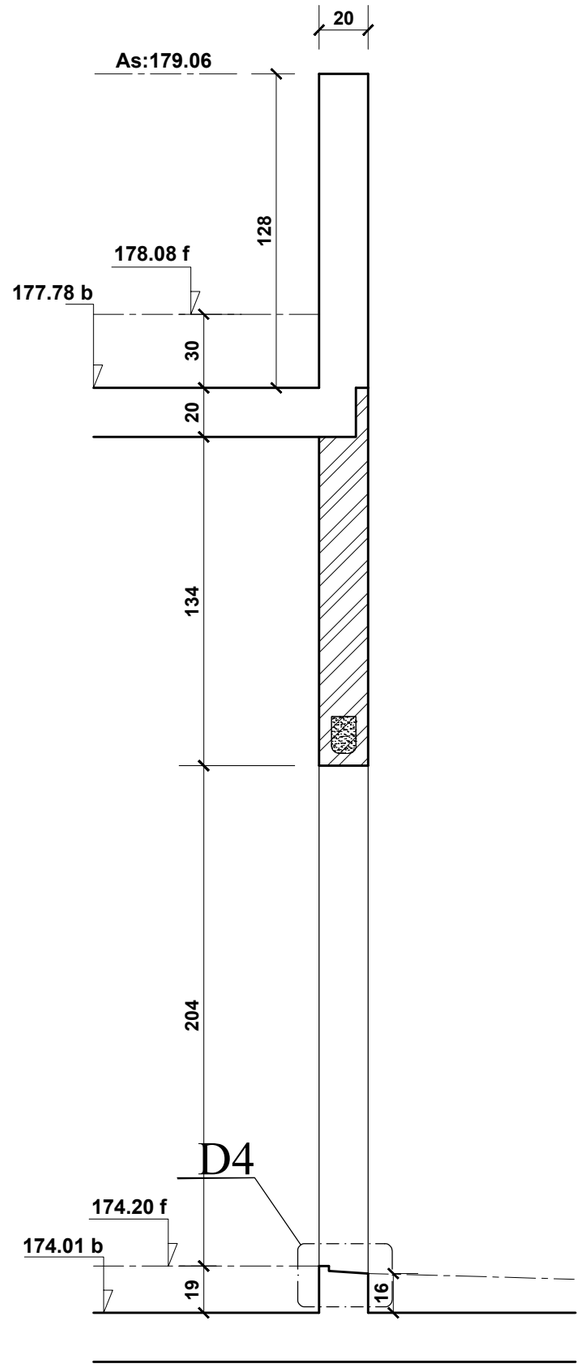

COUPE 9-9

Ech:1/25

