
Détail D1

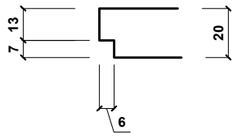

Voir Coupe 3-3 et 4-4 plan C05-C0 pages 5

Versailles / SATORY (78)

Construction d'un Batiment PERICLES

Quartier Gribeauval

N° AFFAIRE
25-75
ECHELLE
1/25
N°
C06
INDICE
ind E

MAITRISE D'OUVRAGE :
ETAT - MINISTERE DES ARMEES
Secrétariat général pour l'administration

MAITRISE D'OEUVRE :
Pôle de Maitrise d' Oeuvre n°2 de Versailles
Allée des Matelots-Bât 105
78013 VERSAILLES
T. 01 39 67 64 71

Entreprise Gros Oeuvre
Terideal
LES ENTREPRENEURS AU SERVICE DU MIEUX VIVRE
32 Rue du Landy
93300 Aubervilliers
Tél : 01.48.11.31.20

BET Structure - Phase Exé
SOFRIEX
INGÉNIERIE ET ÉTUDES DE STRUCTURE
36, Av de la République
92130 Issy-les-Moulineaux
Tél : 01.55.95.66.06
sofriex@sofriex.fr


Bureau de Contrôle
DEKRA
DEKRA Industrial SAS
AGENCE IDF OUEST
11/13 Avenue Georges Politzer
78190 TRAPPES
Tel : 01.55.48.23.14

phase EXE / DOE


Coupes sur R+1 - COFFRAGE

VISA MAITRE D'OEUVRE D'EXECUTION	VISA ARCHITECTE
VISA BUREAU D'ETUDES TECHNIQUES	VISA BUREAU DE CONTROLE

INDICE	DATE	OBJET
0	29/12/25	PREMIERE DIFFUSION
A	17/01/26	MAJ selon mail du 14/01/2026
B	19/05/26	MAJ selon mail du 14/01/2026
C	05/06/26	MAJ 1.04
D	09/07/26	MAJ suite demande Entreprise du 02/07/2026
E	24/07/26	MAJ 1.04

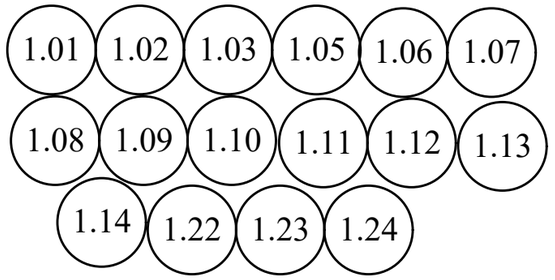



Ech:1/25

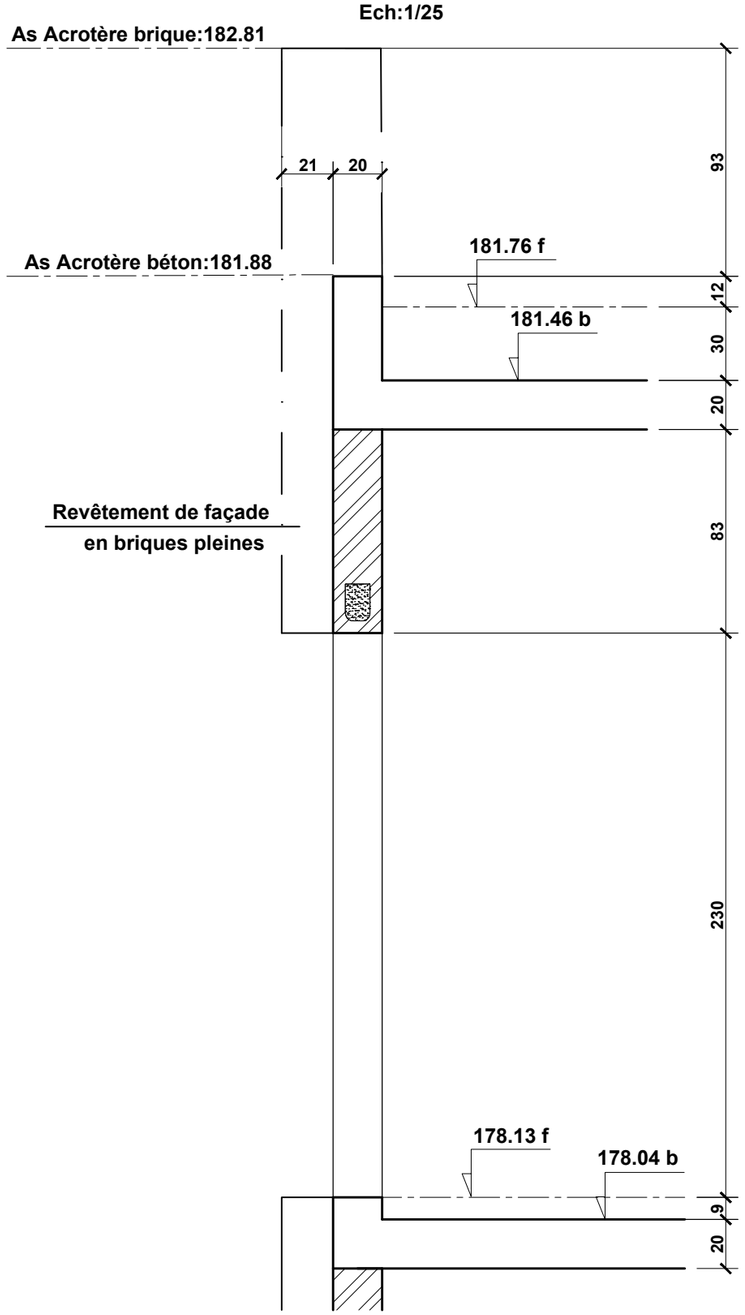




Ech:1/25

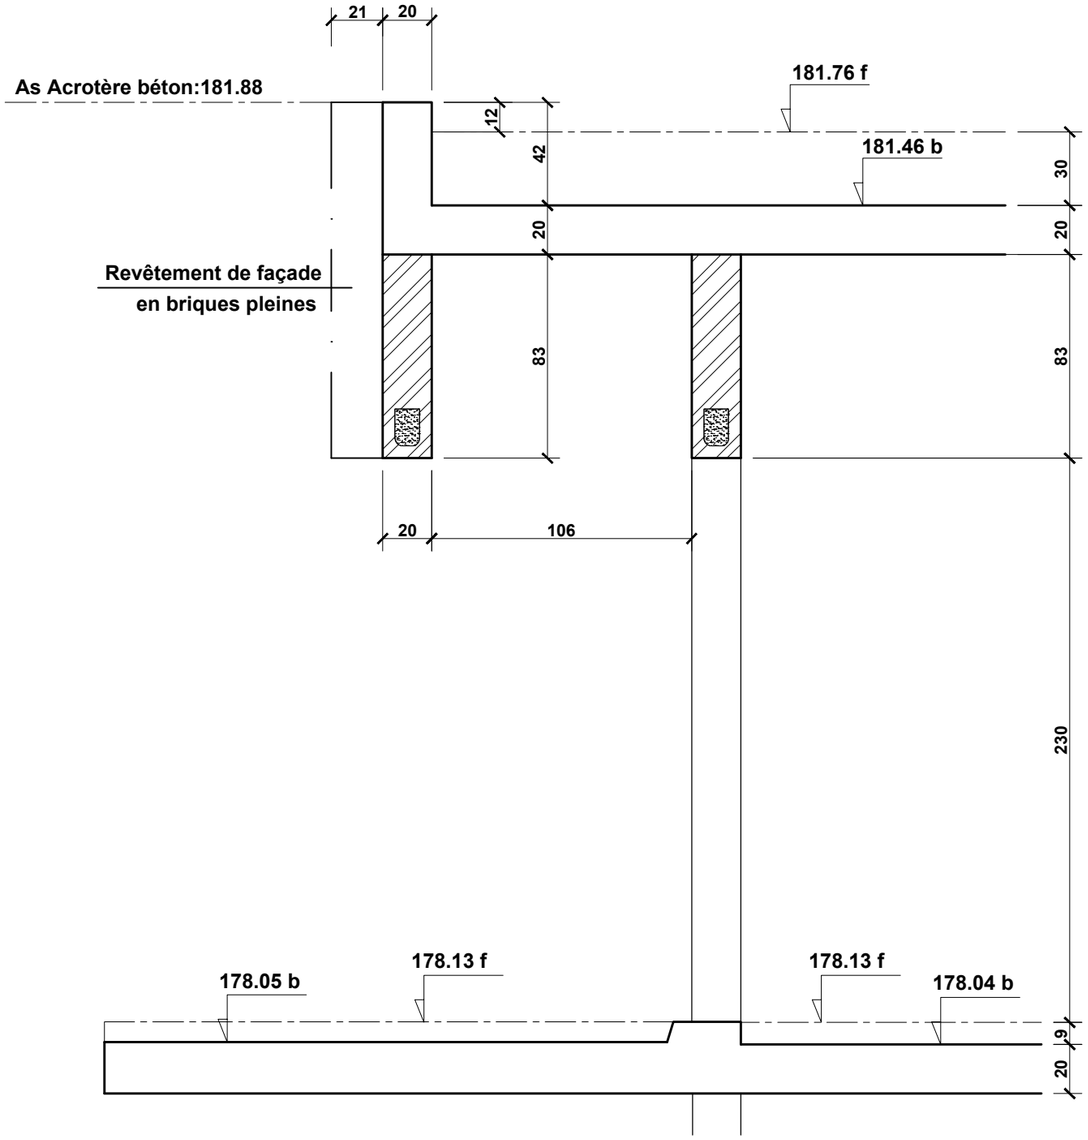

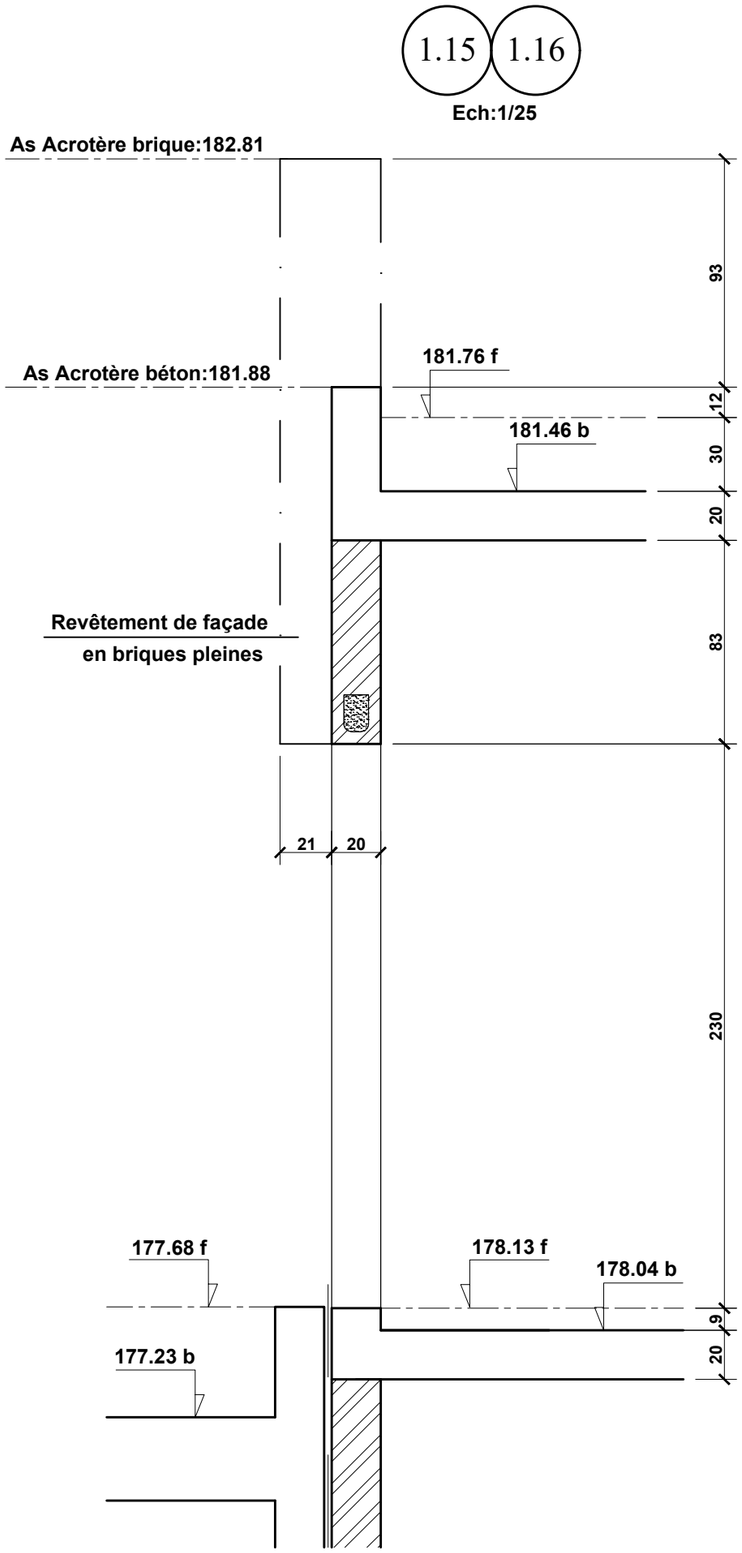
1.15
1.16
Ech:1/25
As Acrotère brique:182.81
As Acrotère béton:181.88
181.76 f
181.46 b
Revêtement de façade
en briques pleines
93
12
30
20
83
21
20
230
177.68 f
178.13 f
178.04 b
177.23 b
9
20

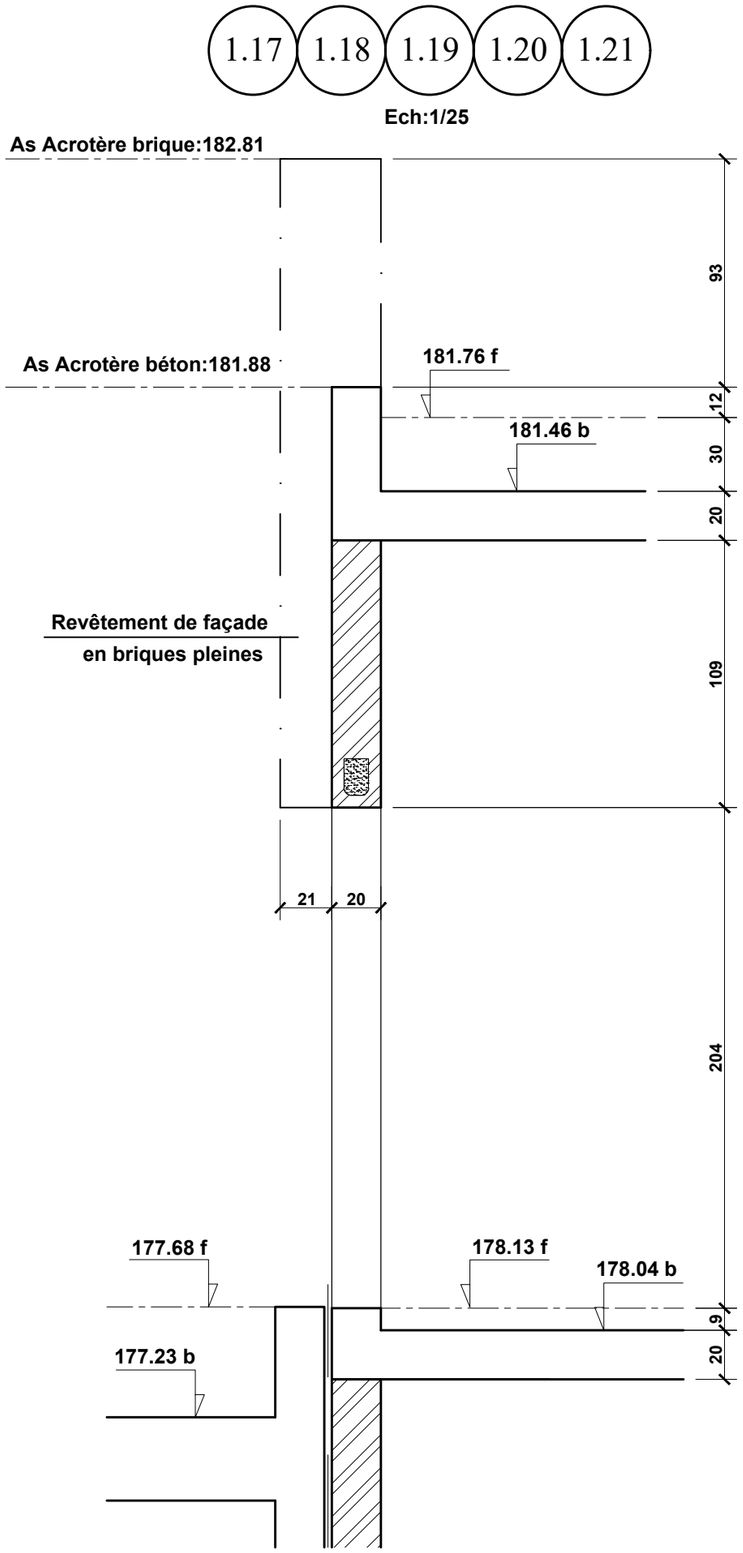
1.17
1.18
1.19
1.20
1.21
Ech:1/25
As Acrotère brique:182.81
As Acrotère béton:181.88
181.76 f
181.46 b
Revêtement de façade
en briques pleines
93
12
30
20
109
21
20
204
177.68 f
178.13 f
178.04 b
177.23 b
9
20

COUPE 1-1
(COUPE TYPE SUR COTE TERTAIRE)

Ech:1/25

