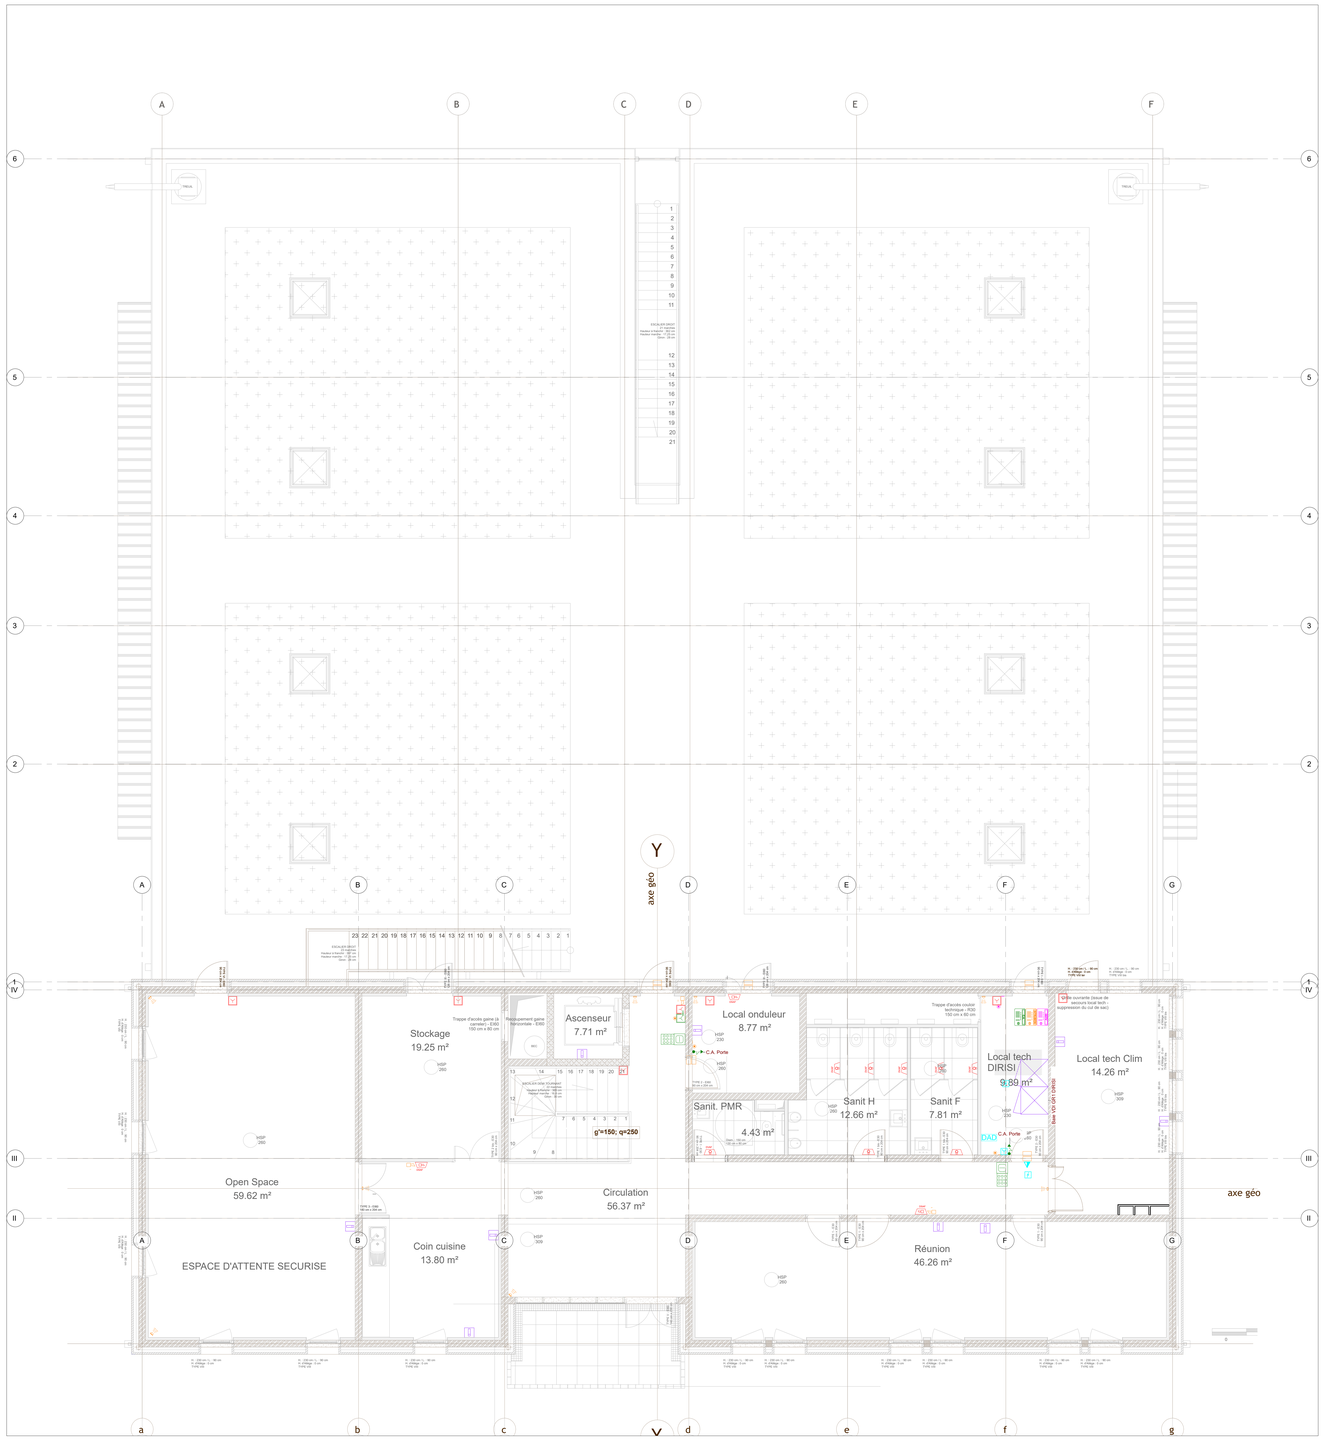


Légende des terminaux CFA			
	Centrale Incendie type 4 (2 boucles)		Baie / Coffret VDI
	Declencheur Manuel Incendie		Prise RJ45
	Diffuseur Sonore Alarme Feu		Centrale Télévisuelle
	Diffuseur Visuel Alarme Feu		Moniteur vidéo
	Centrale Intrusion		Platine de rue / portier
	Sirene Intrusion		Bouton "Sortie"
	Clavier Intrusion		Centrale Controle d'Acces
	Detecteur de présence Intrusion		Declencheur Manuel Vert
	Bouton "Sortie" CA/Intrusion		Lecteur de carte
	Detecteur d'ouverture de porte et detecteur de choc Intrusion		Digicode
	Alarme technique		Attente câble CFA
DAD	Détecteur autonome déclencheur		Boîtier de commande manuel BCM
	Détecteur optique		Indicateur d'action

Versailles / SATORY (78)

Construction d'un Batiment PERICLES

Quartier Gribeauval

N° AFFAIRE	MAITRE D'OUVRAGE : ETAT - MINISTERE DES ARMEES	Adresse	Adresse T. 01 39 67 64 73
	ARCHITECTE : Hôte de Monteur n° Oeuvre n°2 de Versailles	Allée des Matelots BAt 335	78013 VERSAILLES T. 01 39 67 64 73
ECHELLE	BET : Nom	Adresse	Adresse T.
1/50	Entreprise Générale	Etude	Bureau de Contrôle
N°	DAC du bois Rochefort 91 Route de Corbeil Tél : 01.34.13.34.34	29, Av Auguste Vérola 06100 Nice Tél : 04.92.07.81.41	NOM Adresse Tél :
INDICE	phase DCE		
ind 0			

TERMINAUX - DISTRIBUTION CFA R+1

VISA MAITRE D'OEUVRE D'EXECUTION	VISA ARCHITECTE
VISA BUREAU D'ETUDES TECHNIQUES	VISA BUREAU DE CONTROLE

INDICE	DATE	OBJET
D	04/09/25	Création de plan