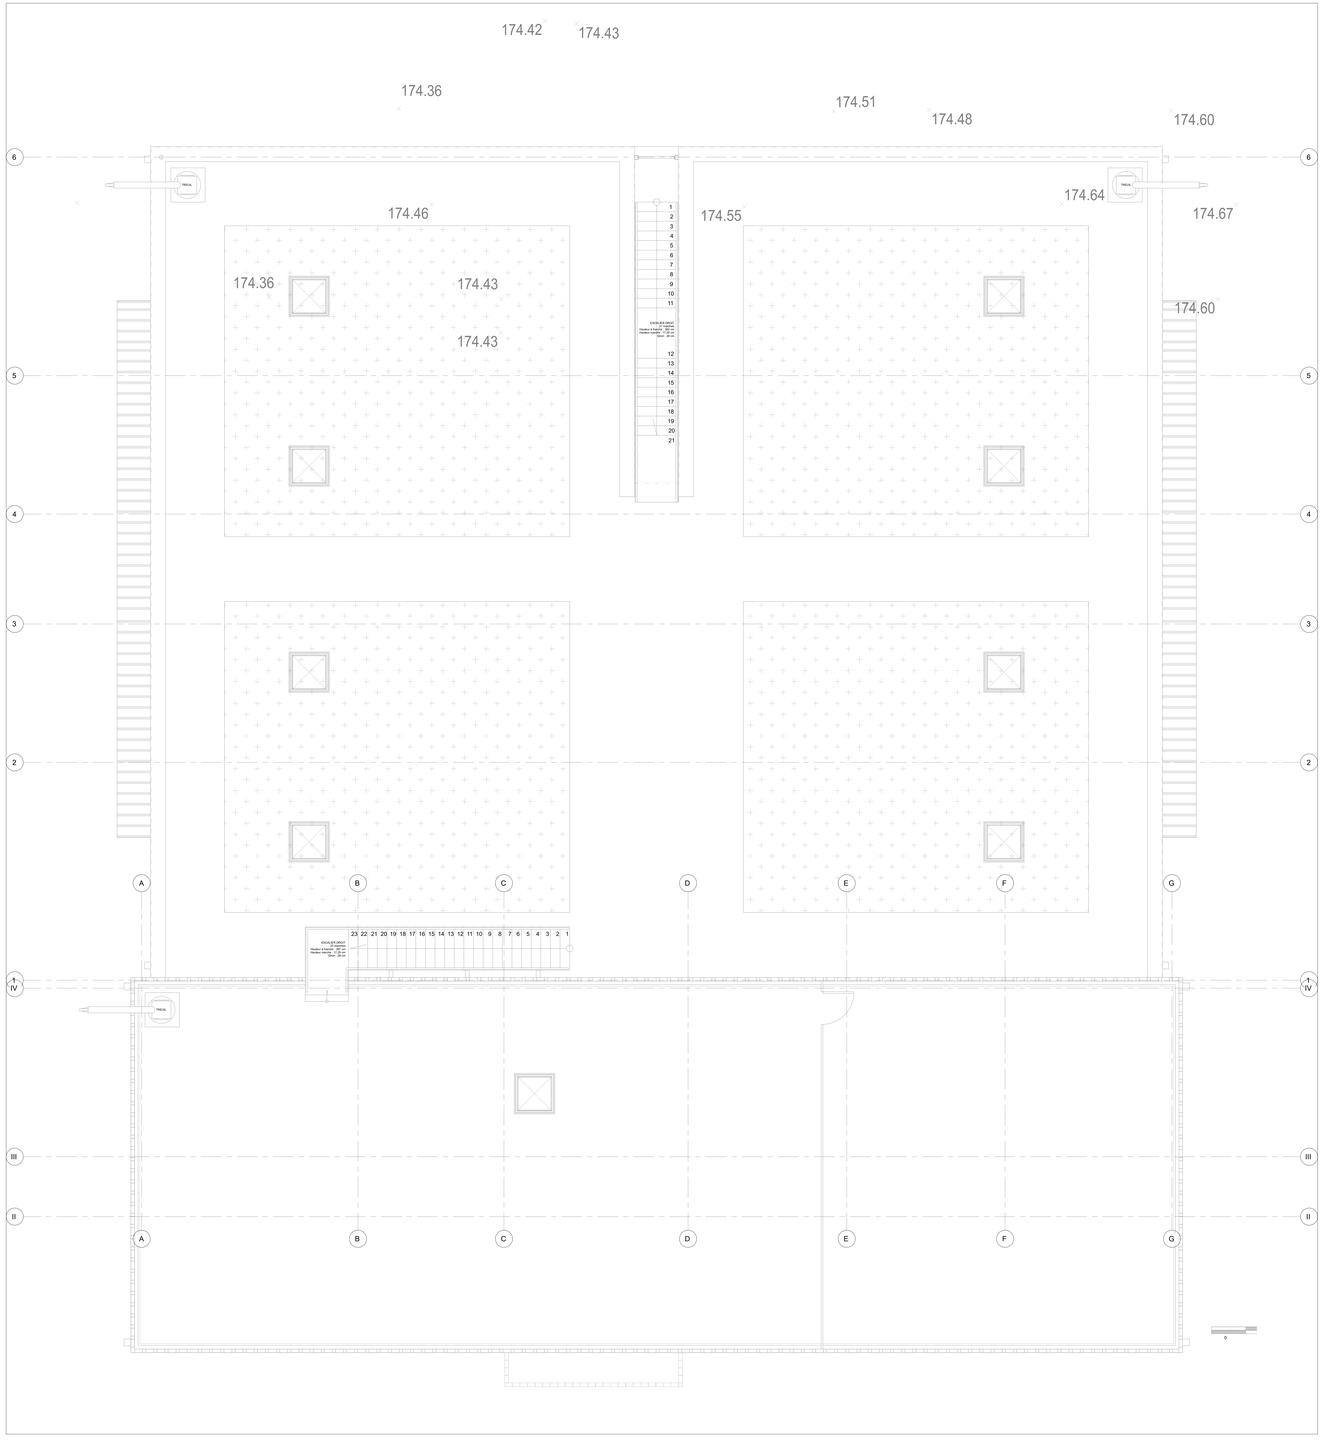


Légende des terminaux CFA			
	Centrale Incendie type 4 (2 boucles)		Baie / Coffret VDI
	Declencheur Manuel Incendie		
	Diffuseur Sonore Alarme Feu		Prise RJ45
	Diffuseur Visuel Alarme Feu		Centrale Télévisuelle
	Centrale Intrusion		Moniteur vidéo
	Sirene Intrusion		Platine de rue / portier
	Clavier Intrusion		Bouton "Sortie"
	Detecteur de présence Intrusion		Centrale Controle d'Acces
	Bouton "Sortie" CA/Intrusion		Declencheur Manuel Vert
	Detecteur d'ouverture de porte et detecteur de choc Intrusion		Lecteur de carte
	Alarme technique		Digicode
			Attente câble CFA

Versailles / SATORY (78)

Construction d'un Batiment PERICLES

Quartier Gribeauval

N° AFFAIRE	MAITRE D'OUVRAGE : ETAT - MINISTERE DES ARMEES	Adresse	Adresse T. 01 39 67 64 71
	ARCHITECTE : Pôle de Maintien et Gouvrn n°2 de Versailles	Allée des Matelots BàV 105	78013 VERSAILLES T. 01 39 67 64 71
ECHELLE	BET : Nom	Adresse	Adresse T.
1/50	Entreprise Générale	Etude	Bureau de Contrôle
N°	DAC du bois Rochefort Voie de la Source Tél : 01.34.13.34.34	29, Av Auguste Vérola 06100 Nice Tél : 04.92.07.81.41	NOM Adresse Tél :
INDICE	phase DCE		
ind 0			

TERMINAUX - DISTRIBUTION CFA TOITURE

VISA MAITRE D'OEUVRE D'EXECUTION	VISA ARCHITECTE
VISA BUREAU D'ETUDES TECHNIQUES	VISA BUREAU DE CONTROLE

INDICE	DATE	OBJET
D	04/09/25	Création de plan