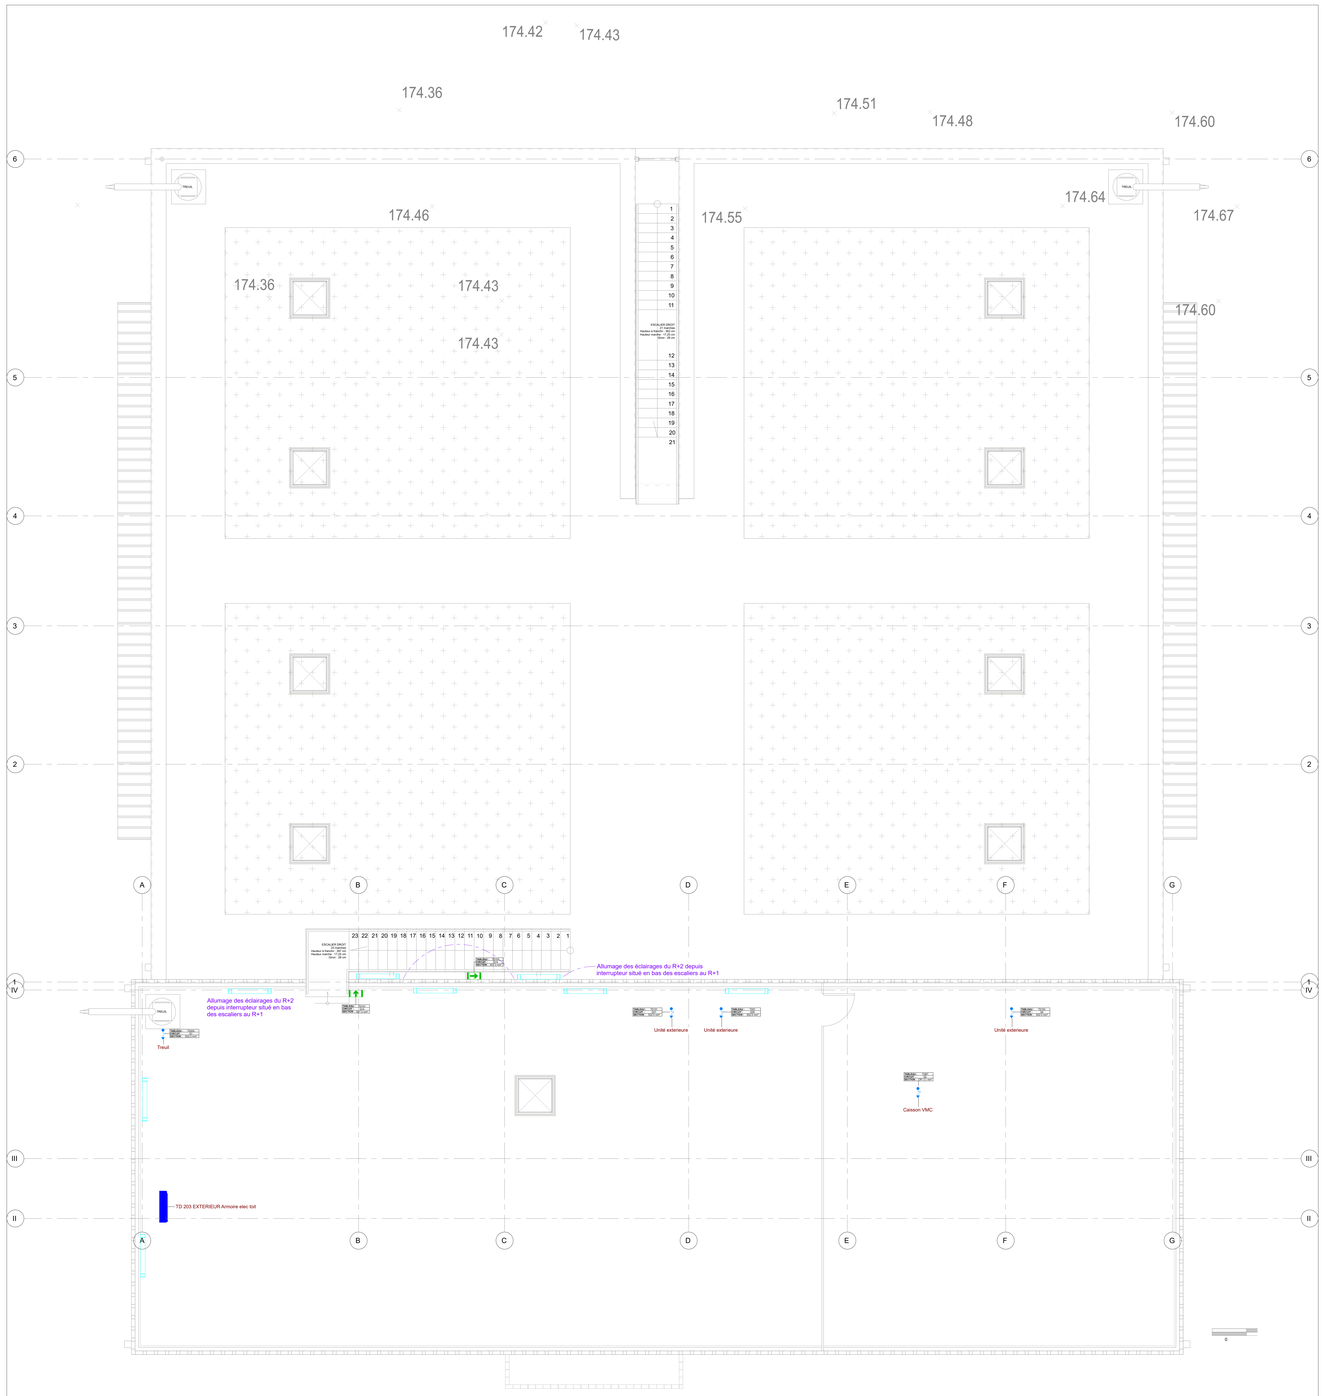


Légende des terminaux CFO			
	Tableau Divisionnaire / Tableau Général Basse Tension		Detecteur de mouvement en applique
	Goulotte de distribution 1 à 3 compartiments		Detecteur de mouvement circulation
	Coupure d'Urgence		Detecteur de mouvement 360°
	Prise de courant 2P 10/10A+T	IP	Detecteur de mouvement 360° IP
INTRADEF	Prise de courant - INTRADEF	DALI	Detecteur de mouvement 360° DALI
	Prise de courant 2P 10/10A+T Etanche		Eclairage interieur type 1
	Enrouleurs 230V + 24V		Eclairage interieur type 2
	Alimentation en attente		
	Sortie de câble		
PT1	Poste de travail PT1 : 2PCN + 3PC ASI + 3RJ45 + 3FO		Eclairage interieur type 3
PT2	Poste de travail PT2 : 2PCN + 1RJ45		Eclairage interieur type 4 montage encastré
PT3	Poste de travail PT3 : 1RJ45		Eclairage interieur type 4 montage saillie
PT4	Poste de travail PT4 : 1PC 230V		
PT5	Poste de travail PT5 : 1PC 24V		Eclairage interieur type 5 variable montage encastré
PTVP	Boitier de raccordement vidéo au plafond PTVP : 2PC + 2RJ45 + 1HDMI		
PTVS	Boitier de raccordement vidéo au sol PTVS : 2PC + 2RJ45 + 1HDMI		Eclairage interieur type 6
	Bouton Poussoir		Eclairage interieur type 7
	Commande Volet Roulant		Eclairage interieur type 8
	Interrupteur simple allumage étanche lumineux		Eclairage exterieur type 1
	Interrupteur va-et-vient étanche lumineux		Eclairage exterieur type 2
S	Bloc Autonome Portable d'Intervention		Eclairage exterieur type 3
	Bloc d'Eclairage d'Ambiance		
	Bloc Autonome d'Eclairage de Sécurité		
	Bloc Autonome d'Eclairage de Sécurité étanche		
	Radiateur 500W		
	Sèche-mains		

Versailles / SATORY (78)

Construction d'un Batiment PERICLES

Quartier Gribeauval

N° AFFAIRE	MAITRE D'OUVRAGE : ETAT - MINISTERE DES ARMEES	Adresse	Adresse T. 01 39 67 64 71
	ARCHITECTE : Hôte de Monsieur d' Oeuvre n°2 de Versailles	Allée des Matelots BàV 335	78013 VERSAILLES T. 01 39 67 64 71
ECHELLE 1/50	BET : Nom	Adresse	Adresse T.
N°	Electricité Générale	Etude	Bureau de Contrôle
INDICE ind 0	ZAC du bois Rochefort 91 Rue Jean Jaurès 78700 Conflans Ste Hon Tél : 01.34.13.34.34	29, Av Auguste Vérola 06100 Nice Tél : 04.92.07.81.41	NOM Adresse Adresse Tél :

phase DCE

TERMINAUX - DISTRIBUTION CFO TOITURE

VISA MAITRE D'OEUVRE D'EXECUTION	VISA ARCHITECTE
VISA BUREAU D'ETUDES TECHNIQUES	VISA BUREAU DE CONTROLE

INDICE	DATE	OBJET
D	04/09/25	Création de plan