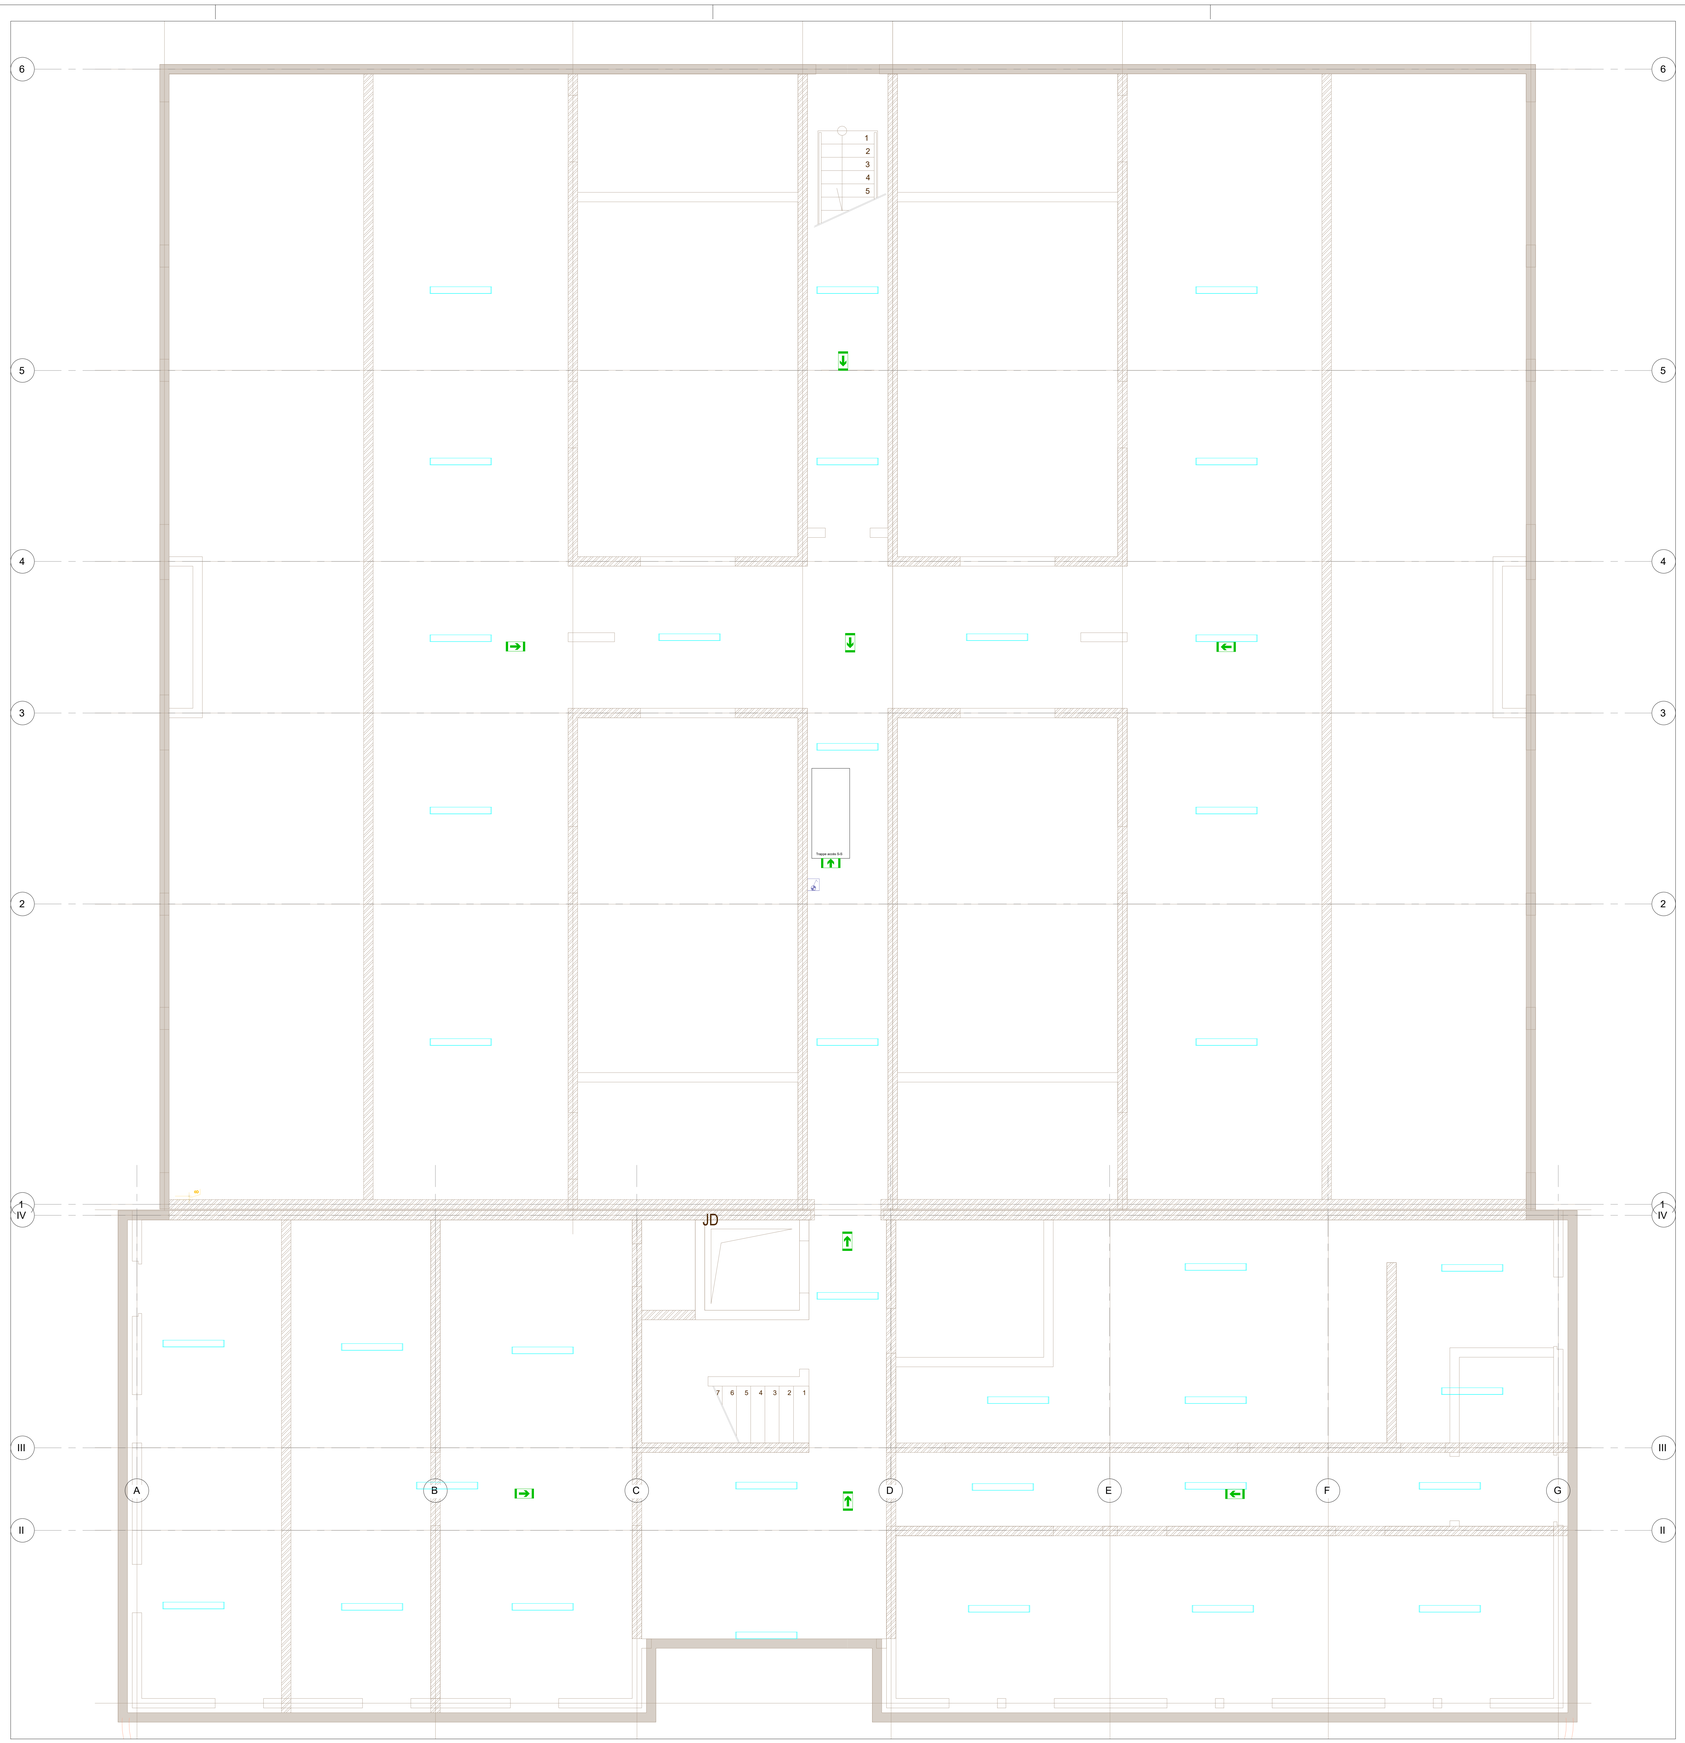


Légende des terminaux CFO (Vide-Sanitaire)	
	Eclairage interieur type 7
	Interrupteur simple allumage étanche à témoin lumineux placé au RDC
	Bloc Autonome d'Eclairage de Sécurité étanche

Versailles / SATORY (78)

Construction d'un Batiment PERICLES

Quartier Gribeauval

N° AFFAIRE	MAITRE D'OUVRAGE : ETAT - MINISTERE DES ARMEES	Adresse	Adresse T. 01 39 67 64 71
-	ARCHITECTE : Pôle de Maitrise d' Oeuvre n°2 de Versailles	Allée des Matelots-Bât 105	78013 VERSAILLES T. 01 39 67 64 71
ECHELLE	BET : Nom	Adresse	Adresse T.
1/50	Entreprise Générale	Etude	Bureau de Contrôle
N°	ZAC du bois Rochefort 9 Allée du 1erme Arr 95240 Cormeilles en parisis Tél : 01.34.12.34.34	29, Av Auguste Vérola 06200 Nice Tél : 04.92.07.81.41	NOM Adresse Tél :
INDICE			
ind 0	phase DCE		

TMX - DISTRIBUTION CFO VIDE SANITAIRE

VISA MAITRE D'OEUVRE D'EXECUTION	VISA ARCHITECTE
VISA BUREAU D'ETUDES TECHNIQUES	VISA BUREAU DE CONTROLE

INDICE	DATE	OBJET
0	04/09/26	Création de plan