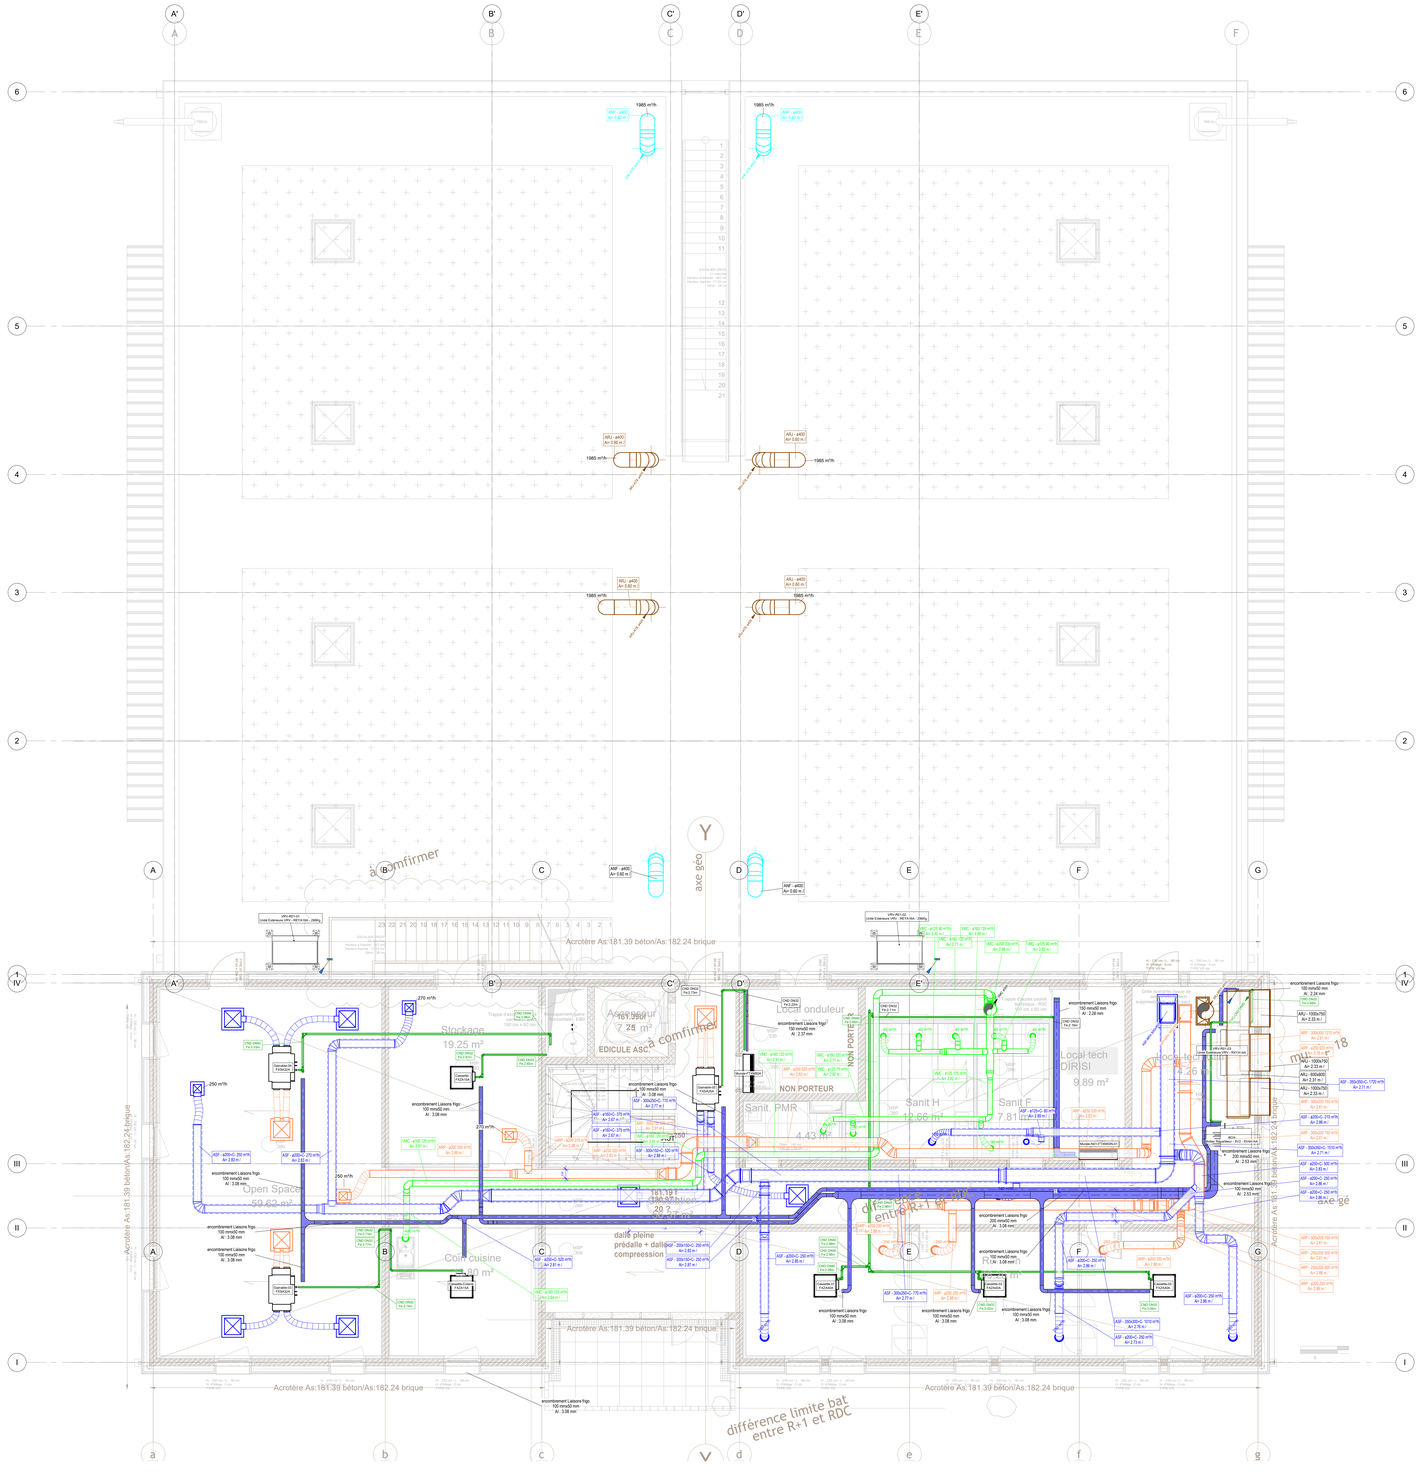

Couleurs des réseaux
Air soufflé
Air repris
Air rejeté
Air neuf
VMC
Réseaux frigorifique
Les vitesses d'air suivantes ne devront pas être dépassées :
Gaines principales : 4,5 m/s.
Gaines secondaires : 4 m/s.
Gaines terminales de dérivation : 3 m/s.
Pertes de charges linéaires inférieures à 0,7 Pa/m pour les gaines de diamètre inférieur à 355 mm.
Pertes de charges linéaires inférieures à 1 Pa/m pour les gaines de diamètre supérieur ou égal à 355 mm.
Types d'espaces | Niveau de pression acoustique
Sanitaires | 40-50 dB(A)
Bureaux | 30-40 dB(A)
Bureaux paysagers | 35-45 dB(A)
Salle de réunion | 25-35 dB(A)
Versailles / SATORY (78)
Construction d'un Batiment
PERICLES
Quartier Gribeauval
N° AFFAIRE
ECHELLE
1/50
N°
2022
INDICE
ind B
MAITRE D'OUVRAGE : ETAT - MINISTERE DES ARMEES
ARCHITECTE : Pôle de Maitrise d' Oeuvre n°2 de Versailles
BET :
Entreprise Générale
GROUPE ETMB
ZAC du bois Rochefort
91470 LIMOURS cedex
Tél : 01.34.12.34.34
Etude
INGETECH
GROUPE
29, Av Auguste Vérola
06255 Nice
Tél : 04.92.07.81.41
Bureau de Contrôle
phase EXE / DOE
RESEAUX CVC R+1
VISA MAITRE D'OEUVRE D'EXECUTION
VISA ARCHITECTE
VISA BUREAU D'ETUDES TECHNIQUES
VISA BUREAU DE CONTROLE
INDICE | DATE | OBJET
0 | 12/01/26 | Première diffusion R01
A | 18/06/26 | Maj suivant visas + sélections
B | 30/06/26 | Split au dessus porte local DIRISI suivant Visas