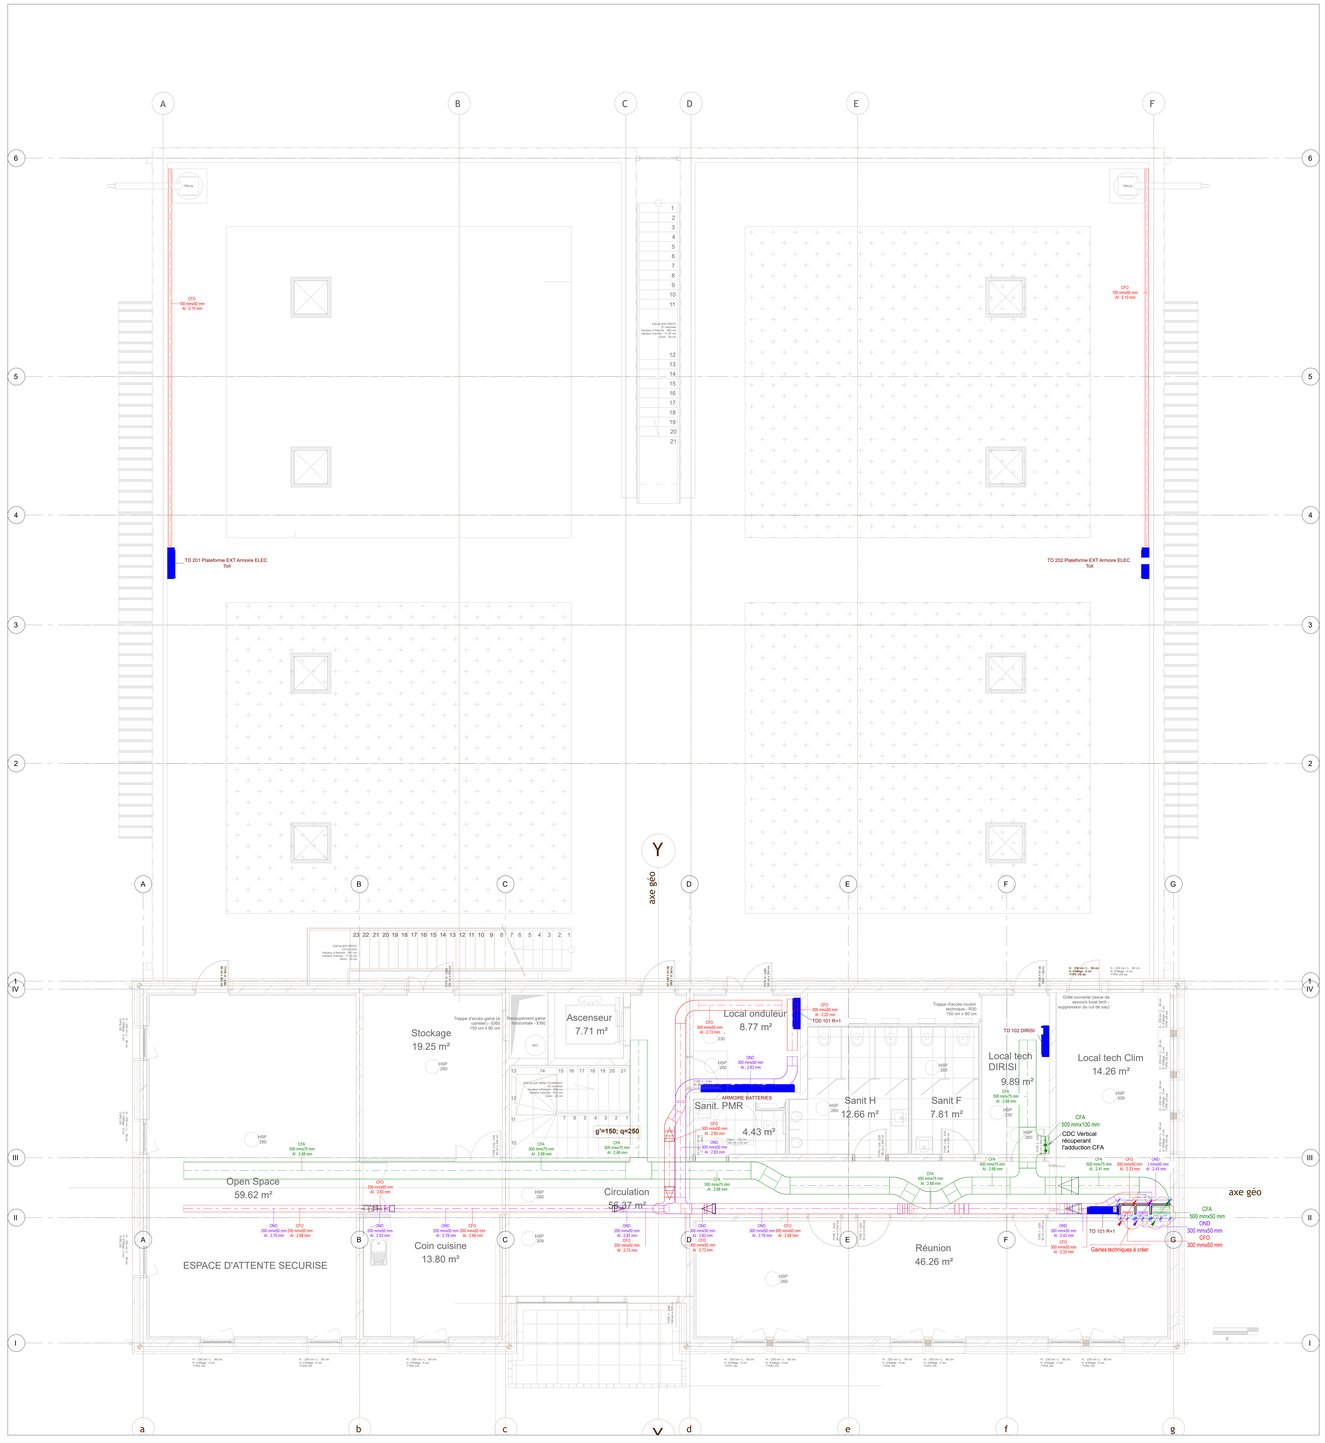


Légende des réseaux

- Réseau CFO
- Réseau CFA
- Réseau Ondulé
- Réseau MS
- Réseau MR
- Réseau NP
- Flèche de casse (pointe vers le haut)

Versailles / SATORY (78)

Construction d'un Batiment PERICLES

Quartier Gribeauval

N° AFFAIRE	MAITRE D'OUVRAGE : ETAT - MINISTERE DES ARMEES	Adresse	Adresse — T. 01 39 67 64 71
	ARCHITECTE : Hôtel de Marshal d' Oeuvre n°2 de Versailles	Allée des Matelots BàV 105	78013 VERSAILLES — T. 01 39 67 64 71
ECHELLE	BET : Nom	Adresse	Adresse — T.
1/50	Entreprise Générale	Etude	Bureau de Contrôle
N°	DAC du bois Rochefort 91470 SAINT MAURICE Tél : 01.34.13.34.34	29, Av Auguste Vérola 06100 Nice Tél : 04.92.07.81.41	NOM Adresse Tél :
INDICE	phase DCE		
ind 0			

RESEAUX - ELECTRICITE R+1

VISA MAITRE D'OEUVRE D'EXECUTION	VISA ARCHITECTE
VISA BUREAU D'ETUDES TECHNIQUES	VISA BUREAU DE CONTROLE

INDICE	DATE	OBJET
D	04/09/26	Création de plan