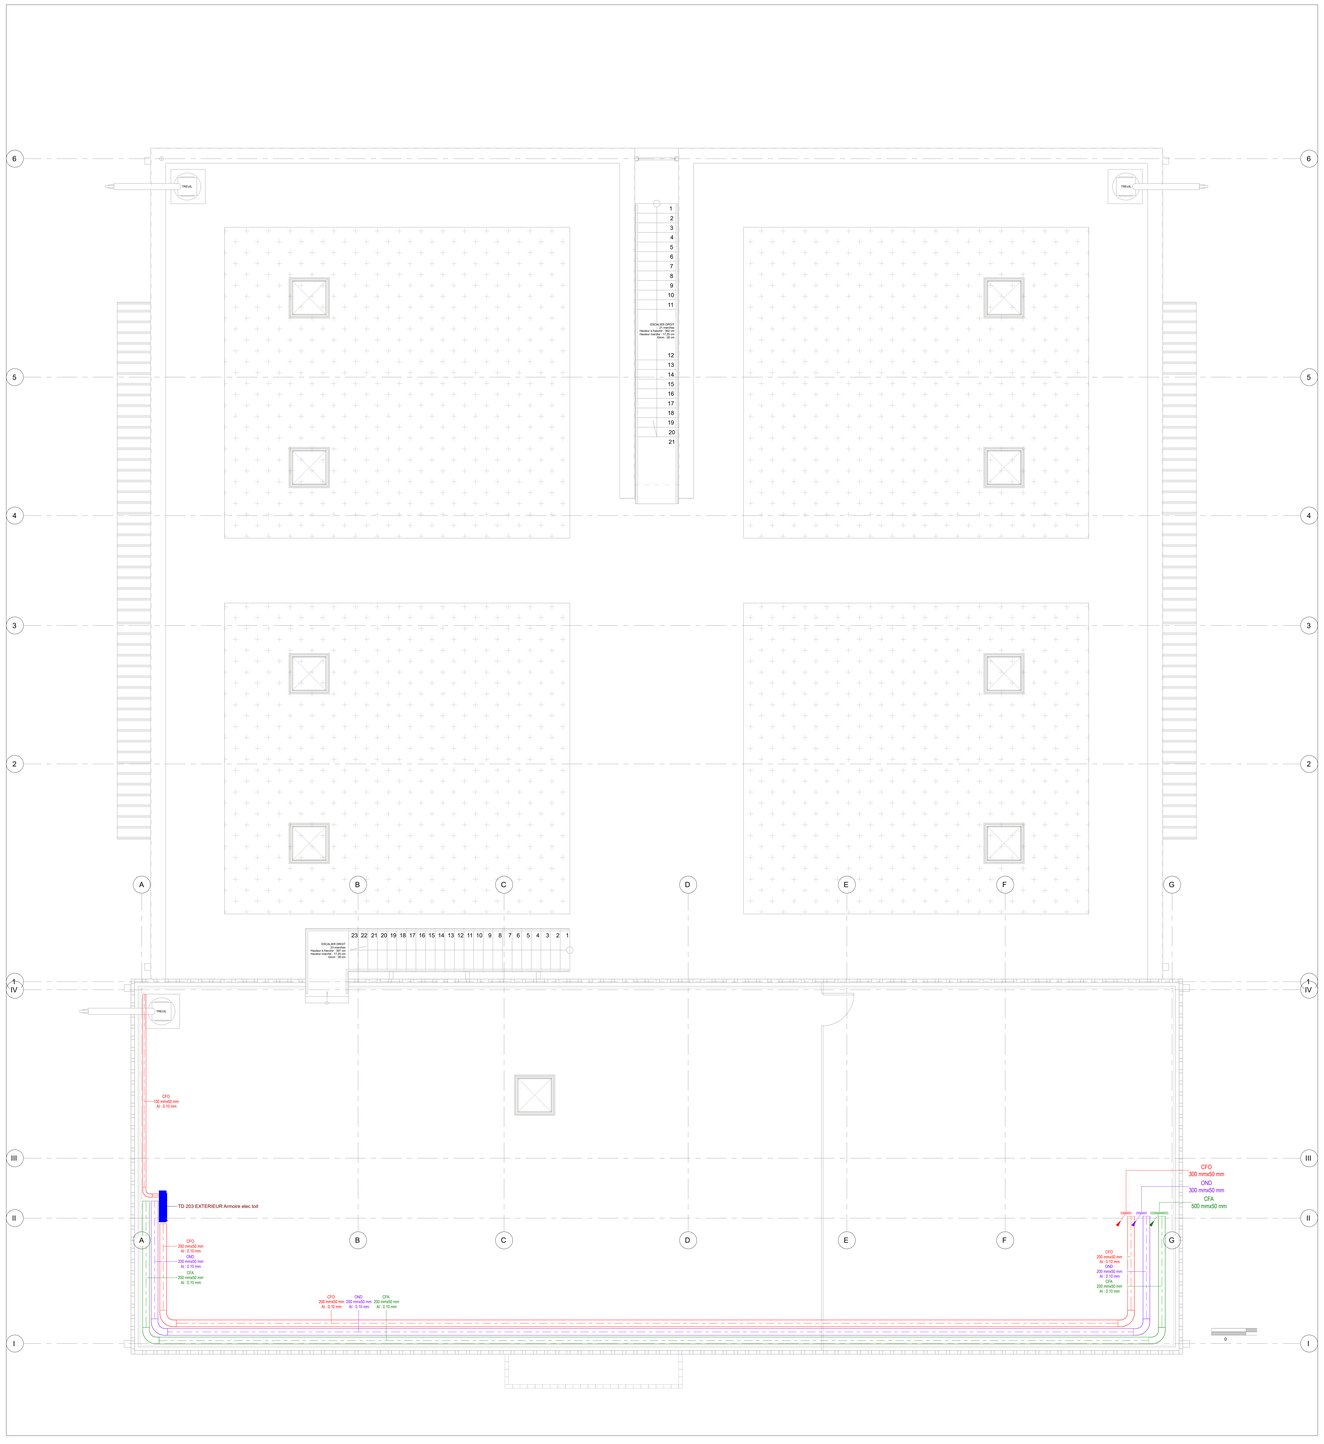


Légende des réseaux

- Réseau CFO
- Réseau CFA
- Réseau Ondulé
- Réseau MS
- Réseau MR
- Réseau NP
- Flèche de casse (pointe vers le haut)

Versailles / SATORY (78)

Construction d'un Batiment PERICLES

Quartier Gribeauval

N° AFFAIRE	MAITRE D'OUVRAGE : ETAT - MINISTERE DES ARMEES	Adresse	Adresse T. 01 39 67 64 73
	ARCHITECTE : Hôte de Marémar 6° Oeuvre n°2 de Versailles	Allée des Matelots BàV 155	78013 VERSAILLES T. 01 39 67 64 73
ECHELLE	BET : Nom	Adresse	Adresse T.
1/50	Entreprise Générale	Etude	Bureau de Contrôle
N°	DAC du bois Rochefort ZA de la Croix Blanche Tél : 01.34.13.34.34	29, Av Auguste Vérola 06100 Nice Tél : 04.92.07.81.41	NOM Adresse Tél :
INDICE			
ind 0	phase DCE		

RESEAUX - ELECTRICITE TOITURE

VISA MAITRE D'OEUVRE D'EXECUTION	VISA ARCHITECTE
VISA BUREAU D'ETUDES TECHNIQUES	VISA BUREAU DE CONTROLE

INDICE	DATE	OBJET
D	04/09/25	Création de plan