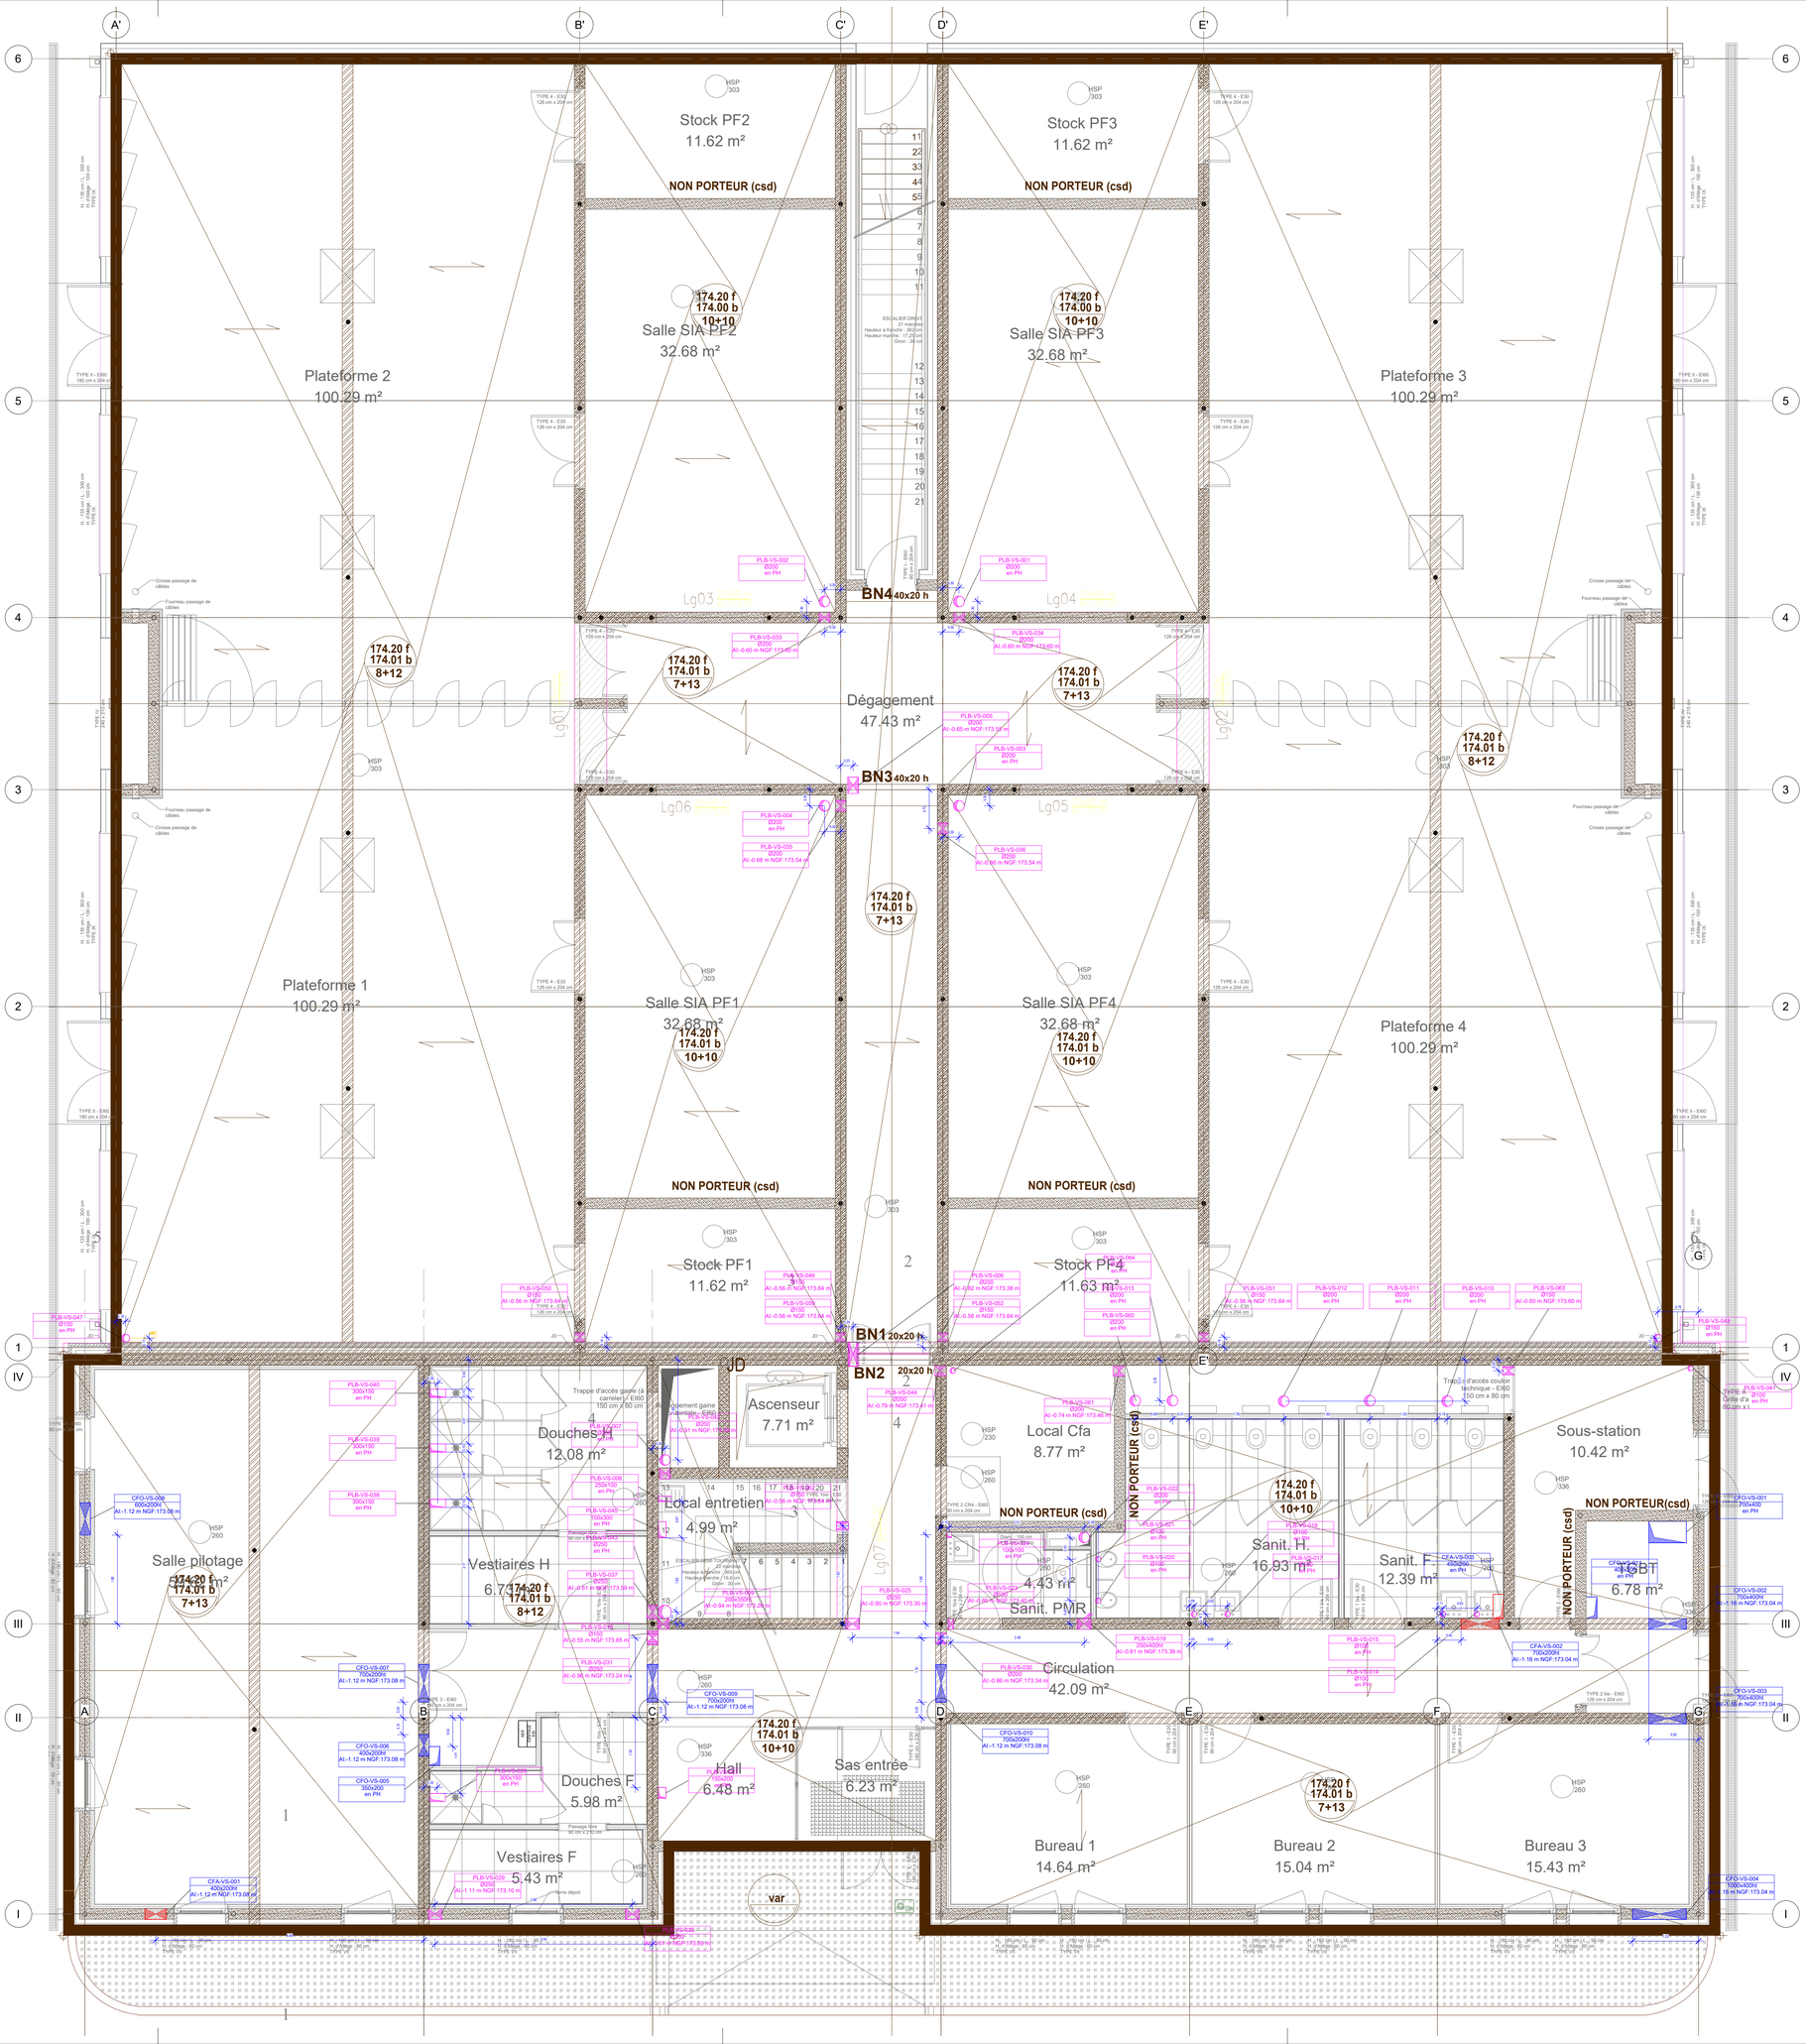


Liste des réservations du Vide-Sanitaire

Identifiant	CET_Lot_Demandeur	Largeur en mm	Hauteur en mm	Diametre en mm	Al Absolu	Al Relative
CFA-VS-001		400	200		173.08	-1.12
CFA-VS-002		700	200		173.04	-1.16
CFA-VS-003	CFO	450	200			
CFO-VS-001	CFO	700	400			
CFO-VS-002		700	400		173.04	-1.16
CFO-VS-003		700	400		173.04	-1.16
CFO-VS-004		1000	400		173.04	-1.16
CFO-VS-005	CFO	350	200			
CFO-VS-006		400	200		173.08	-1.12
CFO-VS-007		700	200		173.08	-1.12
CFO-VS-008		600	200		173.08	-1.12
CFO-VS-009		700	200		173.08	-1.12
CFO-VS-010		700	200		173.08	-1.12
CFO-VS-011	CFO	400	200			
PLB-VS-001	PLB			200		
PLB-VS-002	PLB			200		
PLB-VS-003	PLB			200		
PLB-VS-004	PLB			200		
PLB-VS-005	PLB			200	173.55	-0.65
PLB-VS-006	PLB			200	173.38	-0.82
PLB-VS-007	PLB			200		
PLB-VS-008	PLB	250	100			
PLB-VS-009	PLB	200	350		173.26	-0.94
PLB-VS-010	PLB			200		
PLB-VS-011	PLB			200		
PLB-VS-012	PLB			200		
PLB-VS-013	PLB			200		
PLB-VS-014	PLB			100		
PLB-VS-015	PLB			100		
PLB-VS-016	PLB			150	173.65	-0.55
PLB-VS-017	PLB			100		
PLB-VS-018	PLB			100		
PLB-VS-019	PLB	250	400		173.39	-0.81
PLB-VS-020	PLB			100		
PLB-VS-021	PLB			100		
PLB-VS-022	PLB			200		
PLB-VS-023	PLB			100	173.40	-0.80
PLB-VS-024	PLB	100	100			
PLB-VS-025	PLB			250	173.30	-0.90
PLB-VS-027	PLB	150	200			
PLB-VS-028	PLB	300	150			
PLB-VS-029	PLB			250	173.10	-1.11
PLB-VS-030	PLB			200	173.34	-0.86
PLB-VS-031	PLB			250	173.24	-0.96
PLB-VS-032	PLB			250	173.59	-0.61
PLB-VS-033	PLB			200	173.60	-0.60
PLB-VS-034	PLB			200	173.60	-0.60
PLB-VS-035	PLB			200	173.54	-0.66
PLB-VS-036	PLB			200	173.54	-0.66
PLB-VS-037	PLB			250	173.59	-0.61
PLB-VS-038	PLB	300	150			
PLB-VS-039	PLB	300	150			
PLB-VS-040	PLB	300	150			
PLB-VS-041	PLB			100		
PLB-VS-042	PLB			200	173.29	-0.91
PLB-VS-043	PLB			250		
PLB-VS-044	PLB			200	173.41	-0.79
PLB-VS-045	PLB	150	300			
PLB-VS-046	PLB			150	173.64	-0.56
PLB-VS-047	PLB			150		
PLB-VS-048	PLB			150		
PLB-VS-050	PLB			150	173.64	-0.56
PLB-VS-051	PLB			150	173.64	-0.56
PLB-VS-052	PLB			150	173.64	-0.56
PLB-VS-059	PLB			150	173.64	-0.56
PLB-VS-060	PLB			200		
PLB-VS-061	PLB			200	173.46	-0.74
PLB-VS-062	PLB			150	173.64	-0.56
PLB-VS-063	PLB			150	173.60	-0.60
PLB-VS-064	PLB			100		

Versailles / SATORY (78)

Construction d'un Batiment PERICLES

Quartier Gribeauval

N° AFFAIRE	MAITRE D'OUVRAGE : ETAT - MINISTERE DES ARMEES	Adresse	Adresse T. 01 39 67 64 71
-	ARCHITECTE : Pôle de Matrise d' Oeuvre n°2 de Versailles	Allée des Matelots-Bât 105	78013 VERSAILLES T. 01 39 67 64 71
ECHELLE	BET : Nom	Adresse	Adresse T.
1 : 50	Entreprise Générale: GROUPE ETMB — ZAC du bois Rochefort 95250 Beauchamp — Tél : 01.34.12.34.34	Etude: INGITECH — 29, Av Auguste Vérola 06200 Nice — Tél : 04.92.07.81.41	Bureau de Contrôle: NOM Adress - Tél :
N° 4031			
INDICE ind B	phase EXE / DOE		

RESERVATIONS - SYNTHESE PB RDC

VISA MAITRE D'OEUVRE D'EXECUTION	VISA ARCHITECTE
VISA BUREAU D'ETUDES TECHNIQUES	VISA BUREAU DE CONTROLE

INDICE	DATE	OBJET
0	28/11/25	Diffusion Réservations Vide-Sanitaire
A	22/12/25	MAJ réservations VS suivant nouvel Al dalle RdC 174.20
B	29/01/26	MAJ fond de plan