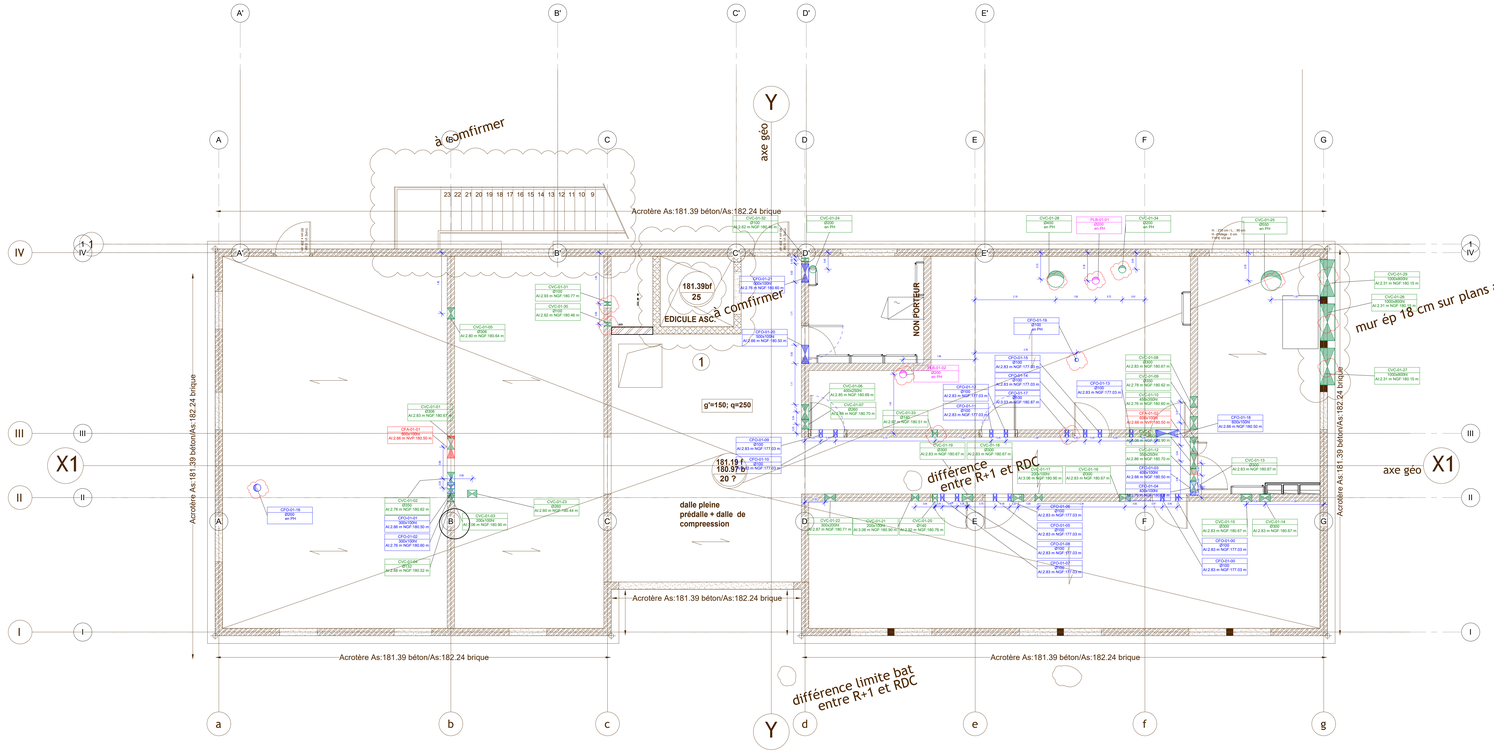


RSV - R01
Ech : 1 : 50

Liste des réservations du R01

Identifiant	CET_Lot_Demand eur	Largeur en mm	Hauteur en mm	Diametre en mm	Al Absolu	Al Relative
CFA-01-01	CFO	500	100		180.50	2.66
CFA-01-02	CFO	600	100		180.50	2.66
CFO-01-05	CFO			100	177.03	2.83
CFO-01-06	CFO			100	177.03	2.83
CFO-01-07	CFO				177.03	2.83
CFO-01-08	CFO				177.03	2.83
CFO-01-09	CFO				177.03	2.83
CFO-01-10	CFO				177.03	2.83
CFO-01-11	CFO				177.03	2.83
CFO-01-12	CFO				177.03	2.83
CFO-01-13	CFO				177.03	2.83
CFO-01-14	CFO				177.03	2.83
CFO-01-15	CFO				177.03	2.83
CFO-01-16	CFO			200		
CFO-01-17	CFO			100	180.87	3.03
CFO-01-18	CFO	600	100		180.50	2.66
CFO-01-19	CFO			100		
CFO-01-20	CFO	500	100		180.50	2.66
CFO-01-21	CFO	500	100		180.50	2.66
CVC-01-01	CVC			308	180.87	2.83
CVC-01-02	CVC			350	180.62	2.78
CVC-01-03	CFO	200	100		180.90	3.06
CVC-01-04	CVC			102	180.53	2.69
CVC-01-05	CVC			308	180.87	2.83
CVC-01-06	CFO	400	250		180.69	2.85
CVC-01-07	CVC			260	180.70	2.86
CVC-01-08	CVC			350	180.62	2.78
CVC-01-09	CVC			350	180.62	2.78
CVC-01-10	CFO	400	350		180.60	2.76
CVC-01-11	CFO	400	100		180.90	3.06
CVC-01-12	CFO	200	200		180.79	2.96
CVC-01-13	CVC			300	180.87	2.83
CVC-01-14	CVC			300	180.87	2.83
CVC-01-15	CVC			300	180.87	2.83
CVC-01-16	CVC			300	180.87	2.83
CVC-01-17	CFO	200	100		180.90	3.06
CVC-01-18	CVC			300	180.87	2.83
CVC-01-19	CVC			300	180.87	2.83
CVC-01-20	CVC			140	180.76	2.92
CVC-01-21	CFO	200	100		180.90	3.06
CVC-01-22	CFO	500	200		180.71	2.87
CVC-01-23	CVC			260	180.44	2.60
CVC-01-24	CVC			200		
CVC-01-25	CVC			550		
CVC-01-26	CFO	1000	800		180.15	2.31
CVC-01-27	CVC	1000	800		180.15	2.31
CVC-01-28	CVC			450		
CVC-01-29	CFO	1000	800		180.15	2.31
CVC-01-30	CVC			150	180.48	2.63
CVC-01-31	CVC			100	180.77	2.93
CVC-01-32	CVC			100	180.48	2.63
CVC-01-33	CVC			140	180.51	2.67
PLB-01-01	PLB			200		
PLB-01-02	PLB			200		

Versailles / SATORY (78)

Construction d'un Batiment
PERICLES

Quartier Gribeauval

N° AFFAIRE	MAITRE D'OUVRAGE : ETAT - MINISTERE DES ARMEES	Adresse	Adresse T. 01 39 67 64 71
-	ARCHITECTE : Pôle de Maitrise d' Oeuvre n°2 de Versailles	Adresse Allée des Matelotis-BAB 105	78013 VERSAILLES T. 01 39 67 64 71
ECHELLE	BET : Nom	Adresse	Adresse T.
1/50	Entreprise Générale: GROUPE ETMB — ZAC du bois Rocheton 91070 BONDOUFLE Cedex — Tél : 01.34.12.34.34	Etude: INGETEC — 29, Av Auguste Véronix 06200 Nice — Tél : 04.92.07.81.41	Bureau de Contrôle: NOM Adresse Tél :
N°			
4033			
INDICE			
ind A		phase EXE / DOE	

RESERVATIONS - SYNTHESE R01

VISA MAITRE D'OEUVRE D'EXECUTION	VISA ARCHITECTE
VISA BUREAU D'ETUDES TECHNIQUES	VISA BUREAU DE CONTROLE

INDICE	DATE	OBJET
0	15/01/26	RESERVATIONS R01
A	18/06/26	Maj suivant visas + sélections