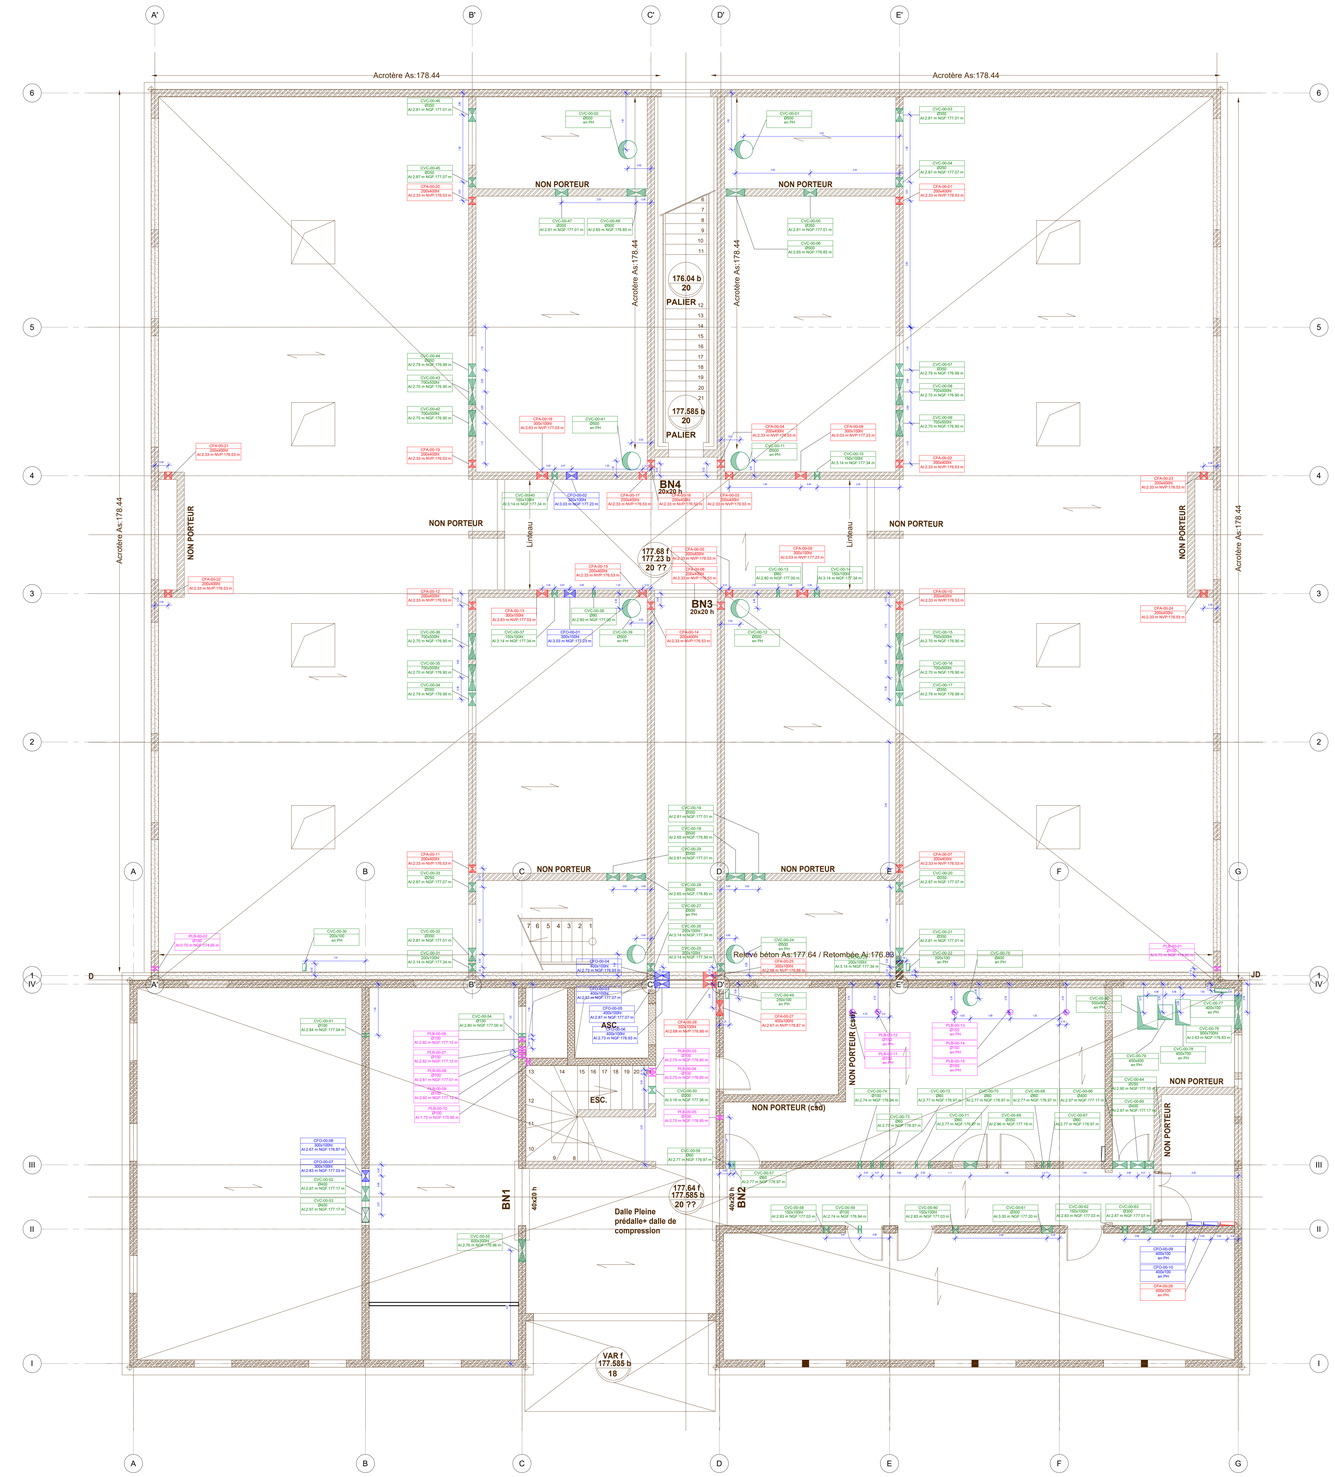


Liste des réservations du Rez-de-Chaussée

Identifiant	CET_Lot_Demandeur	Largeur en mm	Hauteur en mm	Diamètre en mm	Al Absolu	Al Relative
CFA-00-01	CFA	200	400		176.53	2.33
CFA-00-02	CFA	200	400		176.53	2.33
CFA-00-03	CFA	200	400		176.53	2.33
CFA-00-04	CFA	200	400		176.53	2.33
CFA-00-05	CFA	200	400		176.53	2.33
CFA-00-06	CFA	200	400		176.53	2.33
CFA-00-07	CFA	200	400		176.53	2.33
CFA-00-08	CFA	300	100		177.23	3.03
CFA-00-09	CFA	300	100		177.23	3.03
CFA-00-10	CFA	200	400		176.53	2.33
CFA-00-11	CFA	200	400		176.53	2.33
CFA-00-12	CFA	200	400		176.53	2.33
CFA-00-13	CFA	300	100		177.23	3.03
CFA-00-14	CFA	200	400		176.53	2.33
CFA-00-15	CFA	200	400		176.53	2.33
CFA-00-16	CFA	200	400		176.53	2.33
CFA-00-17	CFA	200	400		176.53	2.33
CFA-00-18	CFA	300	100		177.23	3.03
CFA-00-19	CFA	200	400		176.53	2.33
CFA-00-20	CFA	200	400		176.53	2.33
CFA-00-21	CFA	200	400		176.53	2.33
CFA-00-22	CFA	200	400		176.53	2.33
CFA-00-23	CFA	200	400		176.53	2.33
CFA-00-24	CFA	200	400		176.53	2.33
CFA-00-25	CFA	200	400		176.53	2.33
CFA-00-26	CFA	350	100		176.88	2.68
CFA-00-27	CFA	400	100		176.87	2.67
CFA-00-28	CFA	400	100			
CFO-00-01	CFA	300	100		177.23	3.03
CFO-00-02	CFA	300	100		177.23	3.03
CFO-00-03	CFO	400	100		177.07	2.87
CFO-00-04	CFO	400	100		176.93	2.73
CFO-00-05	CFO	400	100		176.93	2.73
CFO-00-06	CFO	400	100		176.93	2.73
CFO-00-07	CFO	300	100		177.03	2.83
CFO-00-08	CFO	400	100		176.87	2.67
CFO-00-09	CFO	400	100			
CFO-00-10	CFO	400	100			
CVC-00-01	CVC			500		
CVC-00-02	CVC			500		
CVC-00-03	CVC			250	177.01	2.81
CVC-00-04	CVC			250	177.07	2.87
CVC-00-05	CVC			350	177.01	2.81
CVC-00-06	CVC			350	176.85	2.65
CVC-00-07	CVC			350	176.85	2.65
CVC-00-08	CVC	700	500		176.90	2.70
CVC-00-09	CVC	700	500		176.90	2.70
CVC-00-10	CVC	150	100		177.34	3.14
CVC-00-11	CVC			500		
CVC-00-12	CVC			500		
CVC-00-13	CVC			80	177.00	2.80
CVC-00-14	CVC	150	100		177.34	3.14
CVC-00-15	CVC	700	500		176.90	2.70
CVC-00-16	CVC	700	500		176.90	2.70
CVC-00-17	CVC			350	176.99	2.79
CVC-00-18	CVC			500	176.85	2.65
CVC-00-19	CVC			500	176.85	2.65
CVC-00-20	CVC			250	177.07	2.87
CVC-00-21	CVC			350	177.01	2.81
CVC-00-22	CVC	200	100			
CVC-00-23	CVC	200	100		177.34	3.14
CVC-00-24	CVC			500		
CVC-00-25	CVC	200	100		177.34	3.14
CVC-00-26	CVC	200	100		177.34	3.14
CVC-00-27	CVC			500		
CVC-00-28	CVC			500	176.85	2.65
CVC-00-29	CVC			350	177.01	2.81
CVC-00-30	CVC	200	100			
CVC-00-31	CVC	200	100		177.34	3.14
CVC-00-32	CVC			350	177.01	2.81
CVC-00-33	CVC			250	177.07	2.87
CVC-00-34	CVC			350	176.99	2.79
CVC-00-35	CVC	700	500		176.90	2.70
CVC-00-36	CVC	700	500		176.90	2.70
CVC-00-37	CVC	150	100		177.34	3.14
CVC-00-38	CVC			80	177.00	2.80
CVC-00-39	CVC			500		
CVC-00-40	CVC			500	177.23	3.03
CVC-00-41	CVC			350	177.01	2.81
CVC-00-42	CVC	700	500		176.90	2.70
CVC-00-43	CVC	700	500		176.90	2.70
CVC-00-44	CVC			350	177.01	2.81
CVC-00-45	CVC			250	177.07	2.87
CVC-00-46	CVC			350	177.01	2.81
CVC-00-47	CVC			350	177.01	2.81
CVC-00-48	CVC			350	176.85	2.65
CVC-00-49	CVC	250	100			
CVC-00-50	CVC			200	177.36	3.16
CVC-00-51	CVC			100	177.04	2.84
CVC-00-52	CVC			400	177.17	2.97
CVC-00-53	CVC			100	177.17	2.97
CVC-00-54	CVC			100	177.00	2.80
CVC-00-55	CVC	800	300		176.98	2.78
CVC-00-56	CVC			80	176.97	2.77
CVC-00-57	CVC			80	176.97	2.77
CVC-00-58	CVC	150	100		177.03	2.83
CVC-00-59	CVC			100	176.94	2.74
CVC-00-60	CVC	150	100		177.03	2.83
CVC-00-61	CVC			300	177.03	2.83
CVC-00-62	CVC	150	100		177.03	2.83
CVC-00-63	CVC			300	177.07	2.87
CVC-00-64	CVC			400	177.17	2.97
CVC-00-65	CVC			400	177.17	2.97
CVC-00-66	CVC			400	177.17	2.97
CVC-00-67	CVC			80	176.97	2.77
CVC-00-68	CVC			80	176.97	2.77
CVC-00-69	CVC			350	177.18	2.98
CVC-00-70	CVC			100	176.94	2.74
CVC-00-71	CVC			80	176.97	2.77
CVC-00-72	CVC			80	176.97	2.77
CVC-00-73	CVC			80	176.97	2.77
CVC-00-74	CVC			100	176.94	2.74
CVC-00-75	CVC			400		
CVC-00-76	CVC	900	700		176.83	2.63
CVC-00-77	CVC	400	100			
CVC-00-78	CVC	400	100			
CVC-00-79	CVC	400	400			
CVC-00-80	CVC	550	900			
PLB-00-01	PLB			100	174.89	0.79
PLB-00-02	PLB			100	174.89	0.79
PLB-00-03	PLB			100	174.96	2.76
PLB-00-04	PLB			100	174.96	2.76
PLB-00-05	PLB			100	176.86	2.75
PLB-00-06	PLB			150	177.12	2.92
PLB-00-07	PLB			150	177.12	2.92
PLB-00-08	PLB			100	177.01	2.81
PLB-00-09	PLB			150	177.12	2.92
PLB-00-10	PLB			100	175.95	1.75
PLB-00-11	PLB			150		
PLB-00-12	PLB			150		
PLB-00-13	PLB			150		
PLB-00-14	PLB			150		
PLB-00-15	PLB			150		

Versailles / SATORY (78)

Construction d'un Batiment
PERICLES

Quartier Gribeauval

N° AFFAIRE	MAITRE D'OUVRAGE : ETAT - MINISTERE DES ARMEES	Adresse	Adresse T. 01 39 67 64 71
-	ARCHITECTE : Pôle de Maîtrise d' Oeuvre n°2 de Versailles	Allée des Matelots-BàB 105	78011 VERSAILLES T. 01 39 67 64 71
ECHELLE	BET : Nom	Adresse	Adresse T.
1/50	Entreprise Générale	Etude	Bureau de Contrôle
N°	GROUPE ETMB — ZAC du bois Rochefort 91570 BIEVRES Cedex — Tél : 01.34.12.34.34	INGETEC — 29, Av Auguste Vérola 06200 Nice — Tél : 04.92.07.81.41	NOM Adresse T. Tél :
4032			
INDICE	phase EXE / DOE		
ind 0			

RESERVATIONS - SYNTHESE RDC

VISA MAITRE D'OEUVRE D'EXECUTION	VISA ARCHITECTE
VISA BUREAU D'ETUDES TECHNIQUES	VISA BUREAU DE CONTROLE

INDICE	DATE	OBJET
0	15/01/26	RESERVATIONS RDC