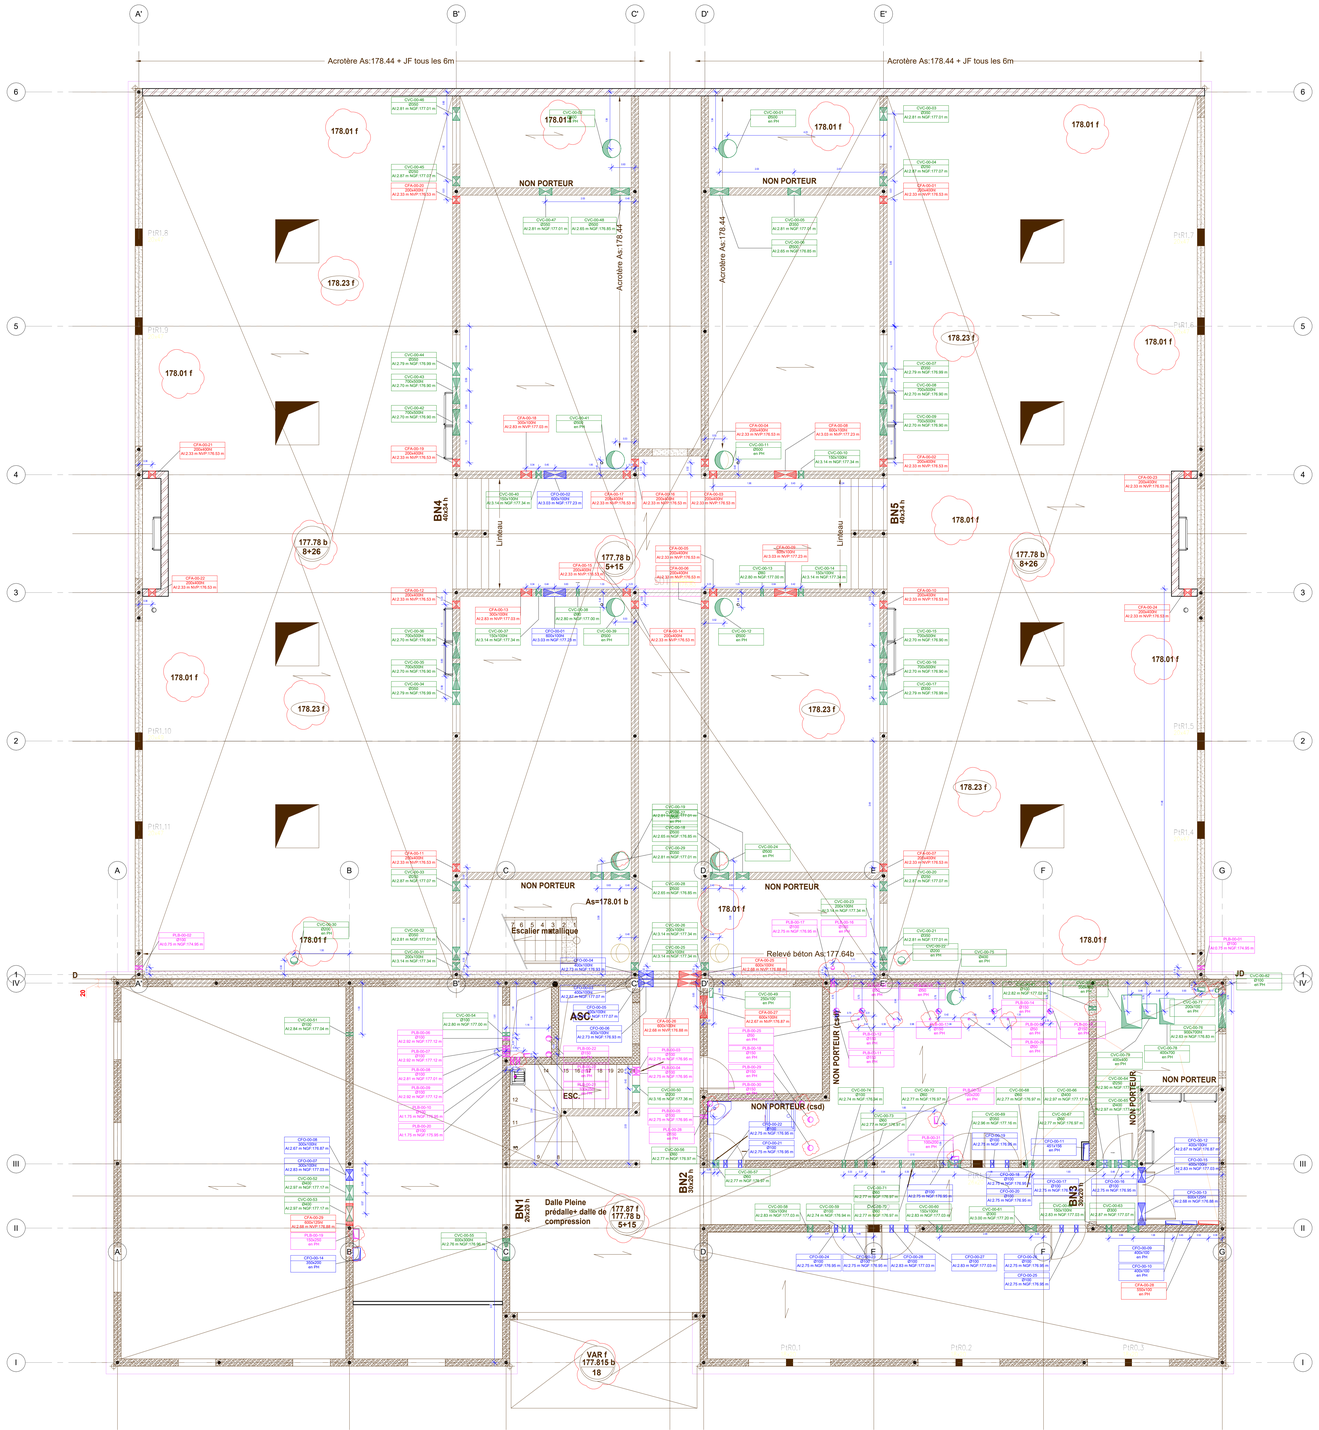


Liste des réservations du Rez-de-Chaussée

Identifiant	CET_Lot_Demandeur	Largeur en mm	Hauteur en mm	Diamètre en mm	Al Absolu	Al Relative
CFA-00-01	CFA	200	400		178.53	2.33
CFA-00-02	CFA	200	400		178.53	2.33
CFA-00-03	CFA	200	400		178.53	2.33
CFA-00-04	CFA	200	400		178.53	2.33
CFA-00-05	CFA	200	400		178.53	2.33
CFA-00-06	CFA	250	400		178.53	2.33
CFA-00-07	CFA	200	400		178.53	2.33
CFA-00-08	CFA	400	100		177.23	3.03
CFA-00-09	CFA	400	100		177.23	3.03
CFA-00-10	CFA	200	400		178.53	2.33
CFA-00-11	CFA	200	400		178.53	2.33
CFA-00-12	CFA	200	400		178.53	2.33
CVC-00-01	CVC	300	100		177.63	2.63
CFA-00-13	CFA	200	400		178.53	2.33
CFA-00-14	CFA	200	400		178.53	2.33
CFA-00-15	CFA	250	400		178.53	2.33
CFA-00-16	CFA	250	400		178.53	2.33
CVC-00-02	CVC	500	100		177.03	2.83
CFA-00-17	CFA	200	400		178.53	2.33
CFA-00-18	CFA	200	400		178.53	2.33
CFA-00-19	CFA	250	400		178.53	2.33
CFA-00-20	CFA	250	400		178.53	2.33
CFA-00-21	CFA	250	400		178.53	2.33
CFA-00-22	CFA	250	400		178.53	2.33
CFA-00-23	CFA	250	400		178.53	2.33
CFA-00-24	CFA	250	400		178.53	2.33
CFA-00-25	CFA	800	100		178.88	2.68
CFA-00-26	CFA	800	100		178.87	2.67
CFA-00-27	CFA	800	100			
CFA-00-28	CFA	500	100			
CFA-00-29	CFA	400	105		178.98	2.68
CFA-00-30	CFA	400	105		178.98	2.68
CFO-00-02	CFO	800	100		177.23	3.03
CFO-00-03	CFO	400	100		177.07	2.87
CFO-00-04	CFO	400	100		177.07	2.87
CFO-00-05	CFO	400	100		177.07	2.87
CFO-00-06	CFO	400	100		176.93	2.73
CFO-00-07	CFO	300	100		177.03	2.83
CFO-00-08	CFO	300	100		176.87	2.67
CFO-00-09	CFO	400	100			
CFO-00-10	CFO	400	100			
CFO-00-11	CFA	451	106			
CFO-00-12	CFO	400	100		176.87	2.67
CFO-00-13	CFO	800	125		176.84	2.64
CFO-00-14	CFO	350	200			
CFO-00-15	CFO	400	100		177.03	2.83
CFO-00-16	CFO			150	176.95	2.75
CFO-00-17	CFO			150	176.95	2.75
CFO-00-18	CFO			150	176.95	2.75
CFO-00-19	CFO			150	176.95	2.75
CFO-00-20	CFO			150	176.95	2.75
CFO-00-21	CFO			150	176.95	2.75
CFO-00-22	CFO			150	176.95	2.75
CFO-00-23	CFO			150	176.95	2.75
CFO-00-24	CFO			150	176.95	2.75
CFO-00-25	CFO			150	176.95	2.75
CFO-00-26	CFO			150	176.95	2.75
CFO-00-27	CFO			150	177.03	2.83
CFO-00-28	CFO			150	177.03	2.83
CVC-00-03	CVC			500		
CVC-00-04	CVC			500		
CVC-00-05	CVC			350	177.01	2.81
CVC-00-06	CVC			250	177.07	2.87
CVC-00-07	CVC			350	176.93	2.73
CVC-00-08	CVC			350	176.83	2.63
CVC-00-09	CVC			350	176.99	2.79
CVC-00-10	CVC	700	500		176.90	2.70
CVC-00-11	CVC	700	500		176.90	2.70
CVC-00-12	CVC	700	500		176.90	2.70
CVC-00-13	CVC			500	177.34	3.14
CVC-00-14	CVC			500		
CVC-00-15	CVC			600		
CVC-00-16	CVC			80	177.00	2.80
CVC-00-17	CVC	150	100		177.34	3.14
CVC-00-18	CVC	700	500		176.90	2.70
CVC-00-19	CVC	700	500		176.90	2.70
CVC-00-20	CVC			350	176.99	2.79
CVC-00-21	CVC			350	177.01	2.81
CVC-00-22	CVC			350	177.01	2.81
CVC-00-23	CVC			250	177.07	2.87
CVC-00-24	CVC			350	177.01	2.81
CVC-00-25	CVC	200	100		177.34	3.14
CVC-00-26	CVC			500		
CVC-00-27	CVC	200	100		177.34	3.14
CVC-00-28	CVC			500	176.85	2.65
CVC-00-29	CVC			350	177.01	2.81
CVC-00-30	CVC			200		
CVC-00-31	CVC	200	100		177.34	3.14
CVC-00-32	CVC			350	177.01	2.81
CVC-00-33	CVC			250	177.07	2.87
CVC-00-34	CVC			350	176.99	2.79
CVC-00-35	CVC	700	500		176.90	2.70
CVC-00-36	CVC	700	500		176.90	2.70
CVC-00-37	CVC			80	177.00	2.80
CVC-00-38	CVC			500		
CVC-00-39	CVC	150	100		177.34	3.14
CVC-00-40	CVC			500		
CVC-00-41	CVC	700	500		176.90	2.70
CVC-00-42	CVC	700	500		176.90	2.70
CVC-00-43	CVC			350	176.99	2.79
CVC-00-44	CVC			250	177.07	2.87
CVC-00-45	CVC			350	177.01	2.81
CVC-00-46	CVC			350	177.01	2.81
CVC-00-47	CVC			500	176.85	2.65
CVC-00-48	CVC	250	100		177.39	3.19
CVC-00-49	CVC			200	177.34	3.14
CVC-00-50	CVC			100	177.17	2.97
CVC-00-51	CVC			400	177.17	2.97
CVC-00-52	CVC			400	177.17	2.97
CVC-00-53	CVC			400	177.17	2.97
CVC-00-54	CVC	600	300		177.00	2.80
CVC-00-55	CVC			80	176.97	2.77
CVC-00-56	CVC			80	176.97	2.77
CVC-00-57	CVC	150	100		177.34	3.14
CVC-00-58	CVC			150	176.84	2.64
CVC-00-59	CVC	150	100		177.03	2.83
CVC-00-60	CVC			300	177.20	3.00
CVC-00-61	CVC	150	100		177.03	2.83
CVC-00-62	CVC			300	177.20	3.00
CVC-00-63	CVC			250	177.07	2.87
CVC-00-64	CVC			400	177.17	2.97
CVC-00-65	CVC			80	176.97	2.77
CVC-00-66	CVC			80	176.97	2.77
CVC-00-67	CVC			80	176.97	2.77
CVC-00-68	CVC			350	177.18	2.98
CVC-00-69	CVC			80	176.97	2.77
CVC-00-70	CVC			80	176.97	2.77
CVC-00-71	CVC			80	176.97	2.77
CVC-00-72	CVC			80	176.97	2.77
CVC-00-73	CVC			150	176.84	2.64
CVC-00-74	CVC			400		
CVC-00-75	CVC	900	700		176.83	2.63
CVC-00-76	CVC	200	100			
CVC-00-77	CVC	200	100			
CVC-00-78	CVC	400	400			
CVC-00-79	CVC	550	300			
CVC-00-80	CVC			100	177.02	2.82
CVC-00-82	CVC			100		
PLB-00-01	PLB			150	174.95	2.75
PLB-00-02	PLB			150	174.95	2.75
PLB-00-03	PLB			150	176.95	2.75
PLB-00-04	PLB			150	176.95	2.75
PLB-00-05	PLB			150	176.95	2.75
PLB-00-06	PLB			150	177.12	2.92
PLB-00-07	PLB			150	177.12	2.92
PLB-00-08	PLB			150	177.21	3.01
PLB-00-09	PLB			150	177.12	2.92
PLB-00-10	PLB			150	176.95	2.75
PLB-00-11	PLB			150		
PLB-00-12	PLB			150		
PLB-00-13	PLB			150		
PLB-00-14	PLB			150		
PLB-00-15	PLB			150		
PLB-00-16	PLB			150		
PLB-00-17	PLB			150	176.95	2.75
PLB-00-18	PLB			150		
PLB-00-19	PLB	150	250			
PLB-00-20	PLB	150	250	150	176.95	1.78
PLB-00-21	PLB			150		
PLB-00-22	PLB			150		
PLB-00-23	PLB			150		
PLB-00-24	PLB			50		
PLB-00-25	PLB			50		
PLB-00-26	PLB			50		
PLB-00-27	PLB			150		
PLB-00-28	PLB			150		
PLB-00-29	PLB			150		
PLB-00-30	PLB			150		
PLB-00-31	PLB	150	200			
PLB-00-32	PLB	150	200			

Versailles / SATORY (78)

Construction d'un Batiment
PERICLES

Quartier Gribeauval

N° AFFAIRE	MAITRE D'OUVRAGE : ETAT - HOUSTENC DES ARMEES	Adresse	Adresse T. 01 39 67 64 71
-	ARCHITECTE : Ville de Maitres d' Oeuvre n°2 de Versailles	Adresse	T. 01 39 67 64 71
ECHELLE	BET : None	Adresse	Adresse T. -
1/50	Entreprise Générale: GROUPE ETMB — ZAC du bois Rochefort 91570 BIEVRES Bruyères	Etude: INGETECH — 29, Av Auguste Vérola 06200 Nice — Tél : 04.92.07.81.41	Bureau de Contrôle: NOM Adresse Tél :
N° 4032			
INDICE ind B	phase EXE / DOE		

RESERVATIONS - SYNTHESE RDC

VISA MAITRE D'OEUVRE D'EXECUTION	VISA ARCHITECTE
VISA BUREAU D'ETUDES TECHNIQUES	VISA BUREAU DE CONTROLE

INDICE	DATE	OBJET
0	15/01/26	RESERVATIONS RDC
A	29/01/26	MAJ fond de plan
B	18/06/26	Maj suivant visas + sélections