


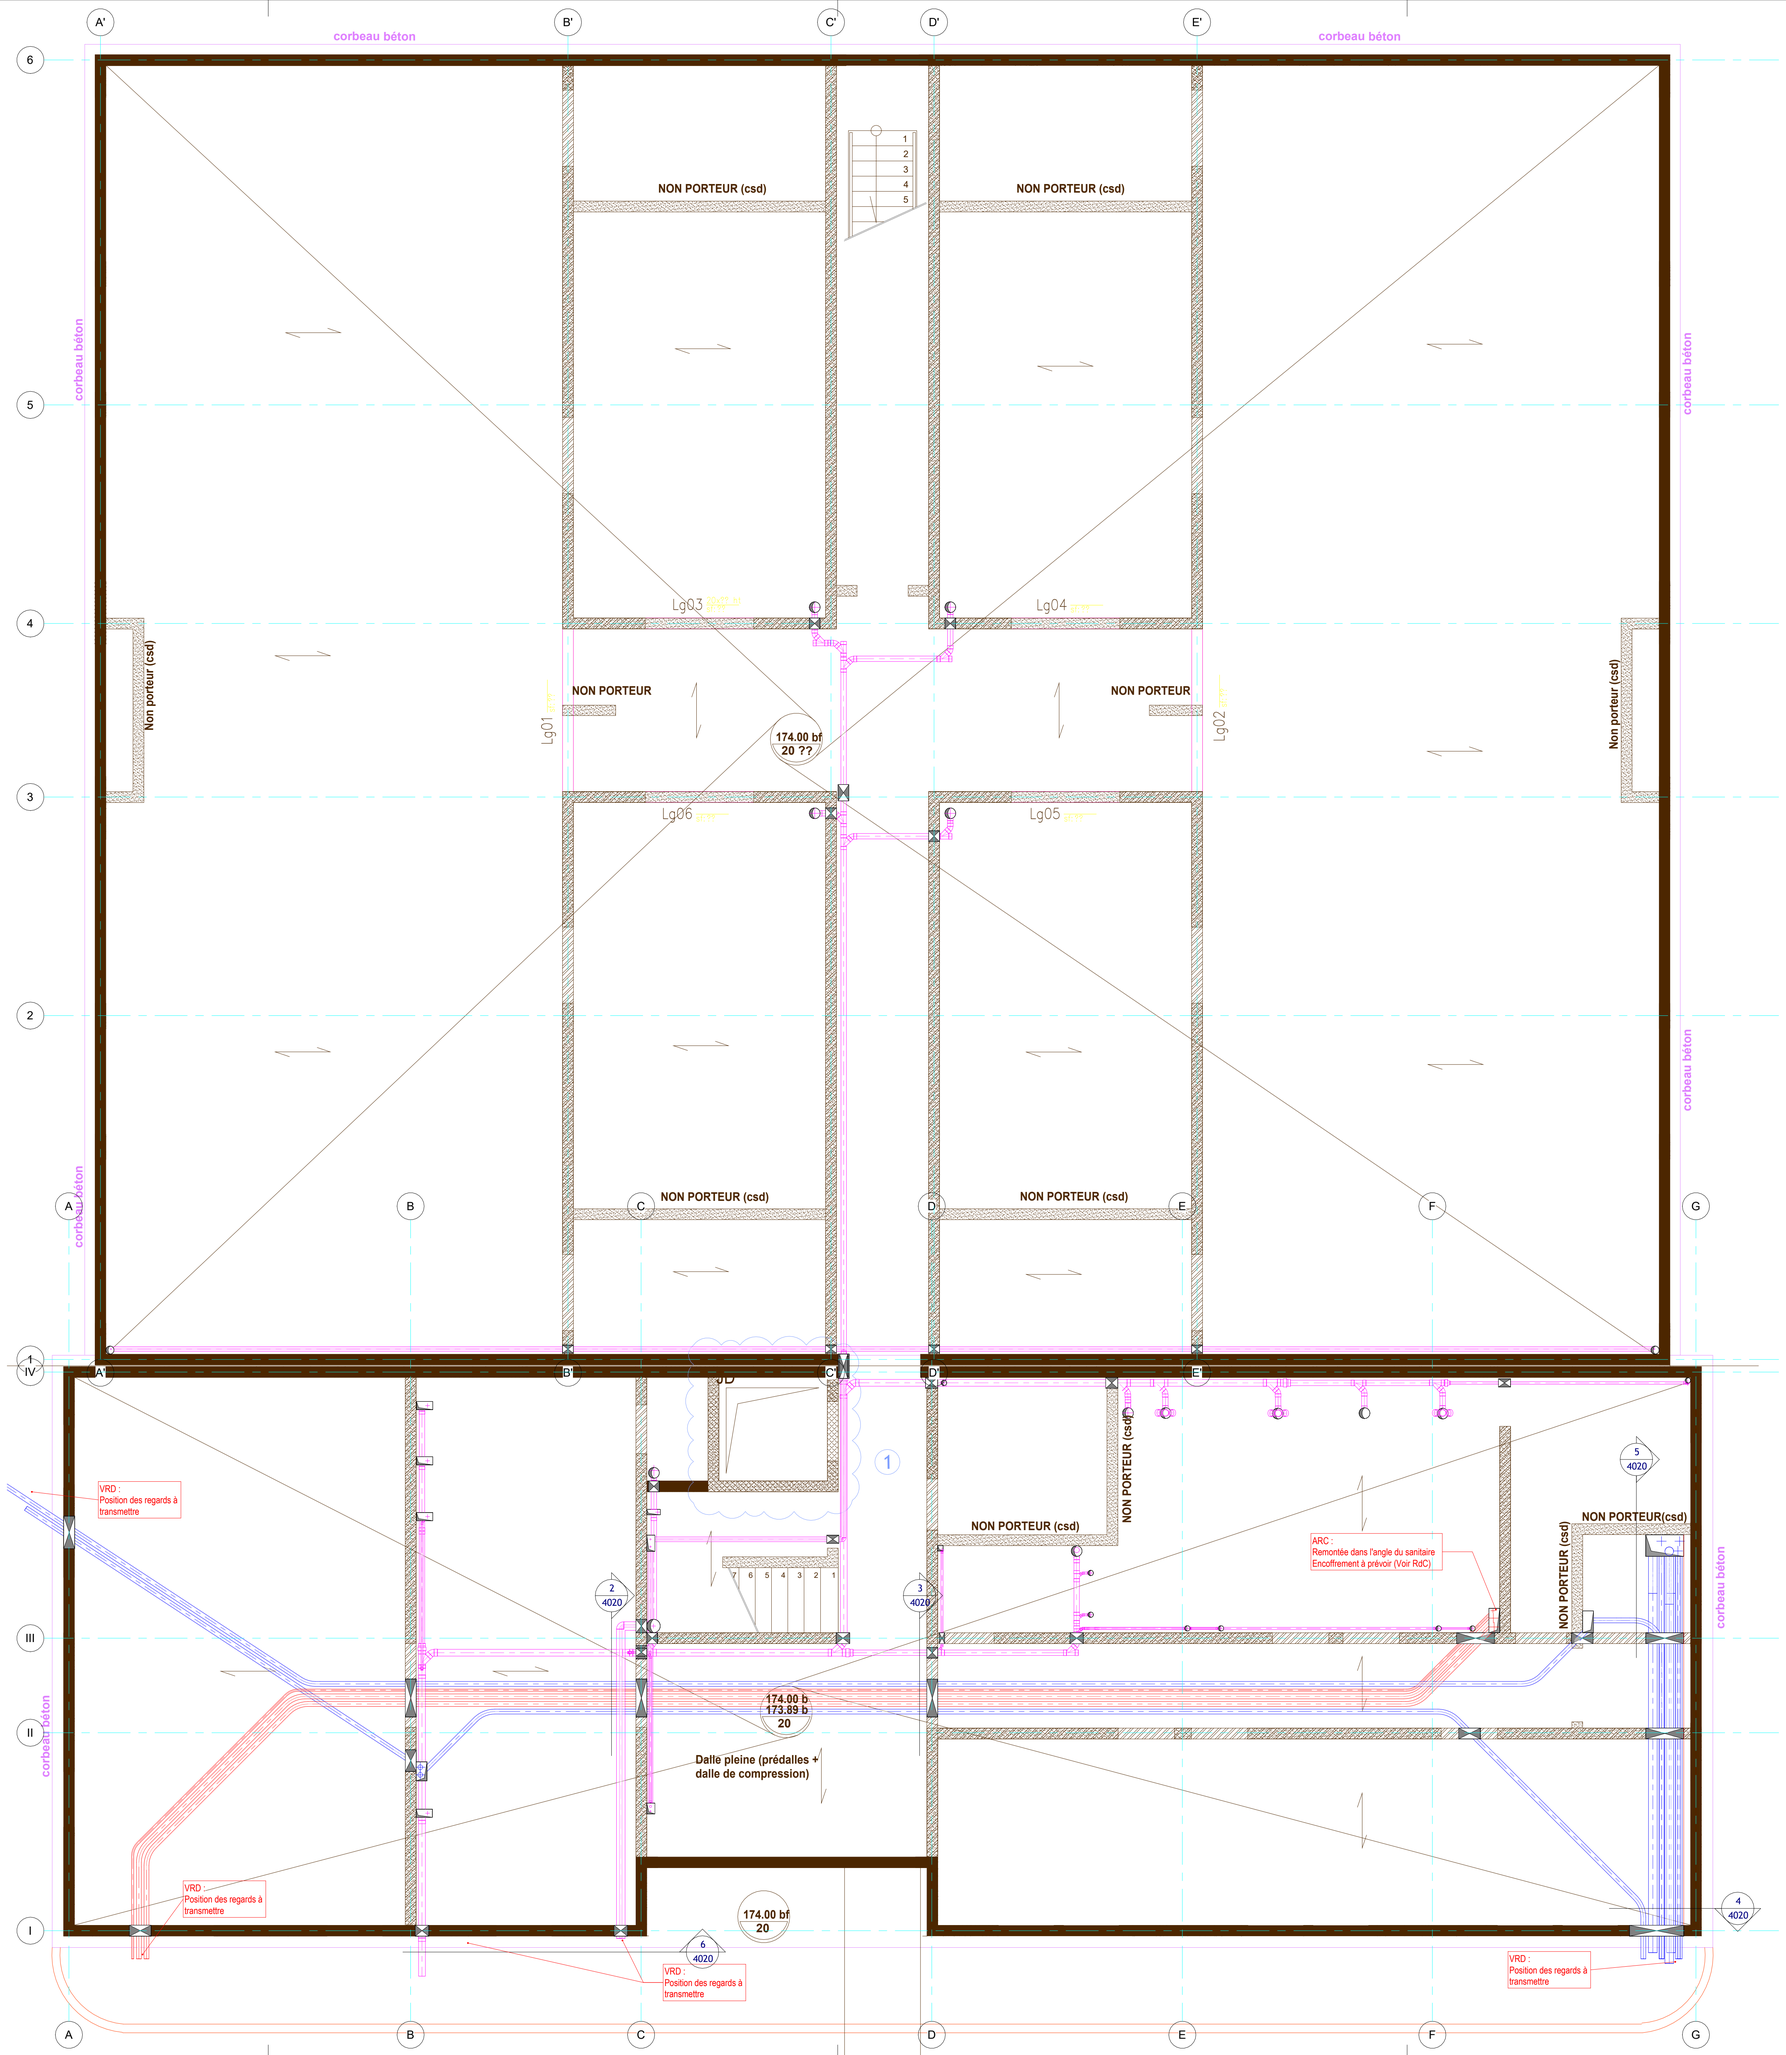


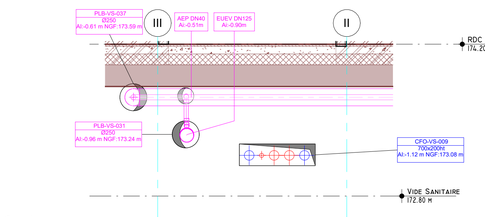


2 SYT-VS-01
Ech : 1 : 25

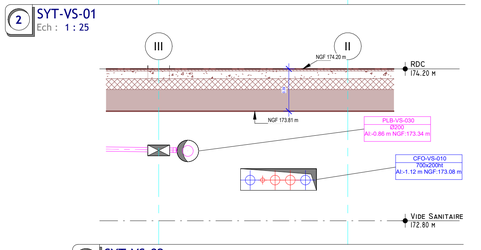


3 SYT-VS-02
Ech : 1 : 25

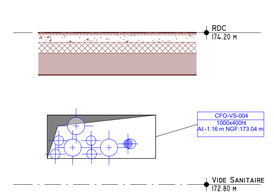

4 SYT-VS-03
Ech : 1 : 25

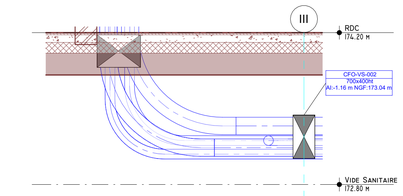

5 SYT-VS-04
Ech : 1 : 25

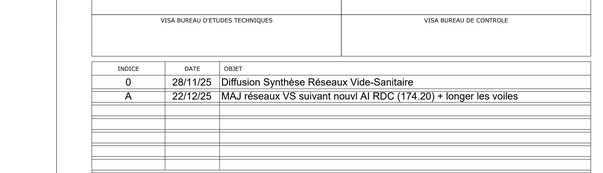

6 SYT-VS-05
Ech : 1 : 25

Versailles / SATORY (78)

Construction d'un Batiment PERICLES

Quartier Gribeauval

MAITRE D'OUVRAGE : ETAT - MINISTERE DES ARMEES	Adresse	Adresse	T. 01 39 67 64 71
ARCHITECTE : - Hôx de Matrise d' Oeuvre n°2 de Versailles	Allée des Matelots-Bât 105	78013 VERSAILLES	T. 01 39 67 64 71
BET : **Nom**	Adresse	Adresse	T. -

N° AFFAIRE	Entreprise Générale	Etude	Bureau de Contrôle
-	GROUPE ETMB ZAC du bois Rochefort 8, Allée du Zénith BP 95240 Cormeilles en Parisis Tél : 01.34.12.34.34	INGITECH CONCEPT 29, Av Auguste Vérola 06200 Nice Tél : 04.92.07.81.41	NOM Adress Tél :
ECHELLE **1/50**			
N° **4020**			
INDICE **ind A**			

phase EXE / DOE

RESEAUX - SYNTHESE VIDE SANITAIRE

VISA MAITRE D'OEUVRE D'EXECUTION	VISA ARCHITECTE
VISA BUREAU D'ETUDES TECHNIQUES	VISA BUREAU DE CONTROLE

INDICE	DATE	OBJET
0	28/11/25	Diffusion Synthèse Réseaux Vide-Sanitaire
A	22/12/25	MAJ réseaux VS suivant nouvl AI RDC (174.20) + longer les voiles