

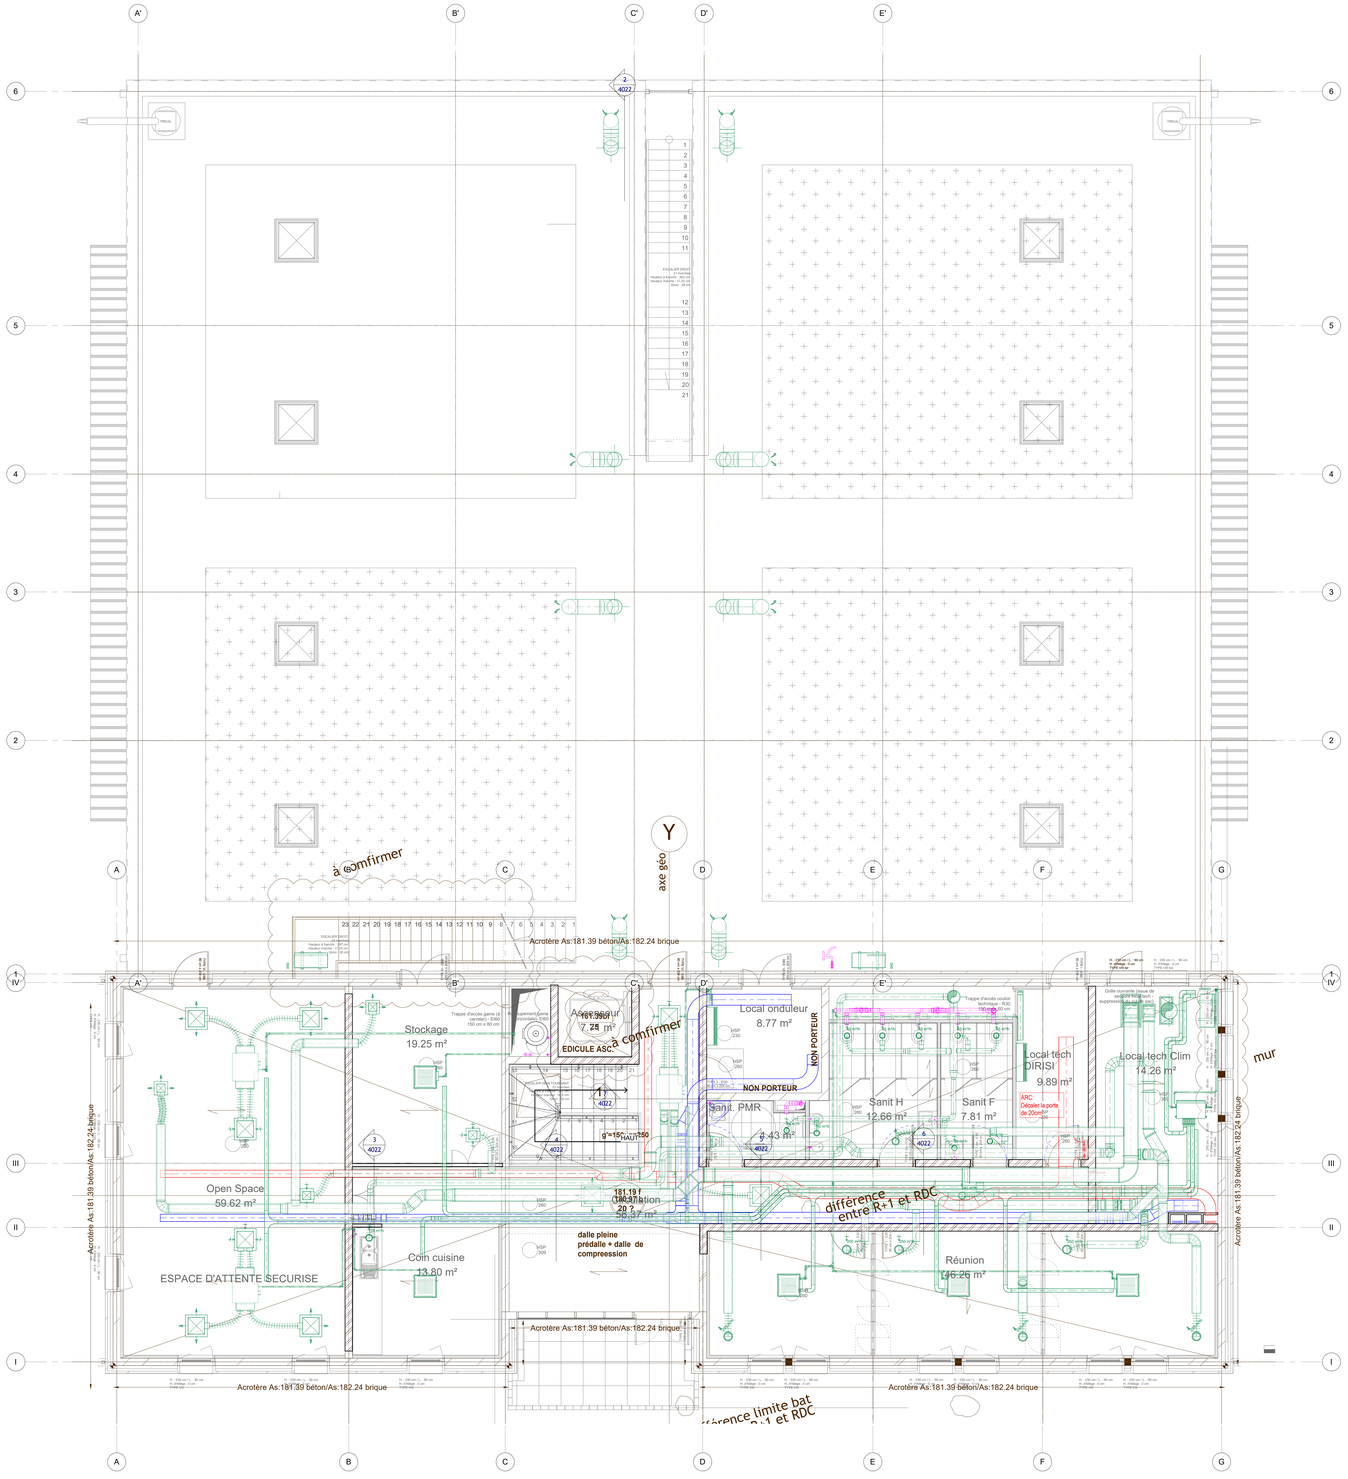



1 RSX - SYT - R01
Ech : 1 : 50

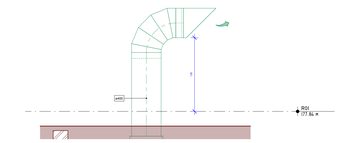


2 SYT-01-01
Ech : 1 : 25

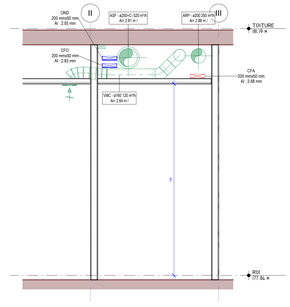


3 SYT-01-02
Ech : 1 : 25

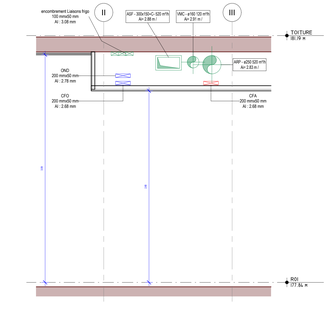


4 SYT-01-03
Ech : 1 : 25

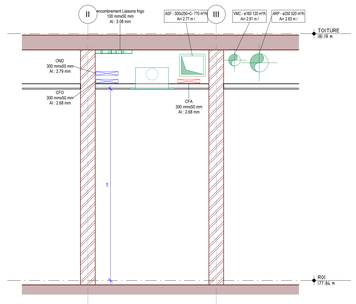

5 SYT-01-04
Ech : 1 : 25

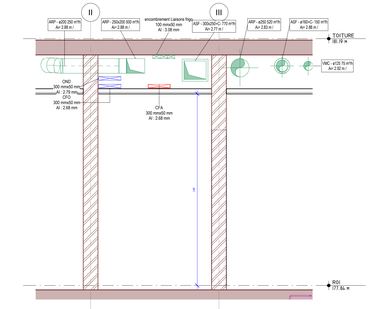

6 SYT-01-05
Ech : 1 : 25

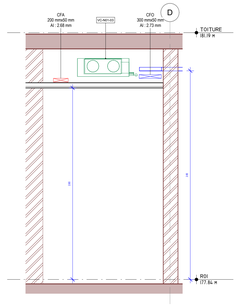

7 SYT-01-06
Ech : 1 : 25

Versailles / SATORY (78)

Construction d'un Batiment PERICLES

Quartier Gribeauval

N° AFFAIRE	MAITRE D'OUVRAGE : ETAT - MINISTERE DES ARMEES	Adresse	Adresse
-	ARCHITECTE : Ville de Madame d' Oeuvre n°2 de Versailles	Adresse	7, Av 39 67 64 71
ECHELLE		Allée des Platanes-BàB 105	78013 VERSAILLES
1/50	BET : None	Adresse	Adresse
N°	Entreprise Générale	Etude	Bureau de Contrôle
4022	GROUPE ETMB ZAC du bois Rochefort 91570 BIEVRES Cedex Tél : 01.34.13.34.34	INGEROP 29, Av Auguste Vérola 06200 Nice Tél : 04.92.07.81.41	NOM Adresse Tél :
INDICE			
ind 0	phase EXE / DOE		

RESEAUX - SYNTHESE R01

VISA MAITRE D'OEUVRE D'EXECUTION	VISA ARCHITECTE
VISA BUREAU D'ETUDES TECHNIQUES	VISA BUREAU DE CONTROLE

INDICE	DATE	OBJET
0	12/01/26	Première diffusion R01