

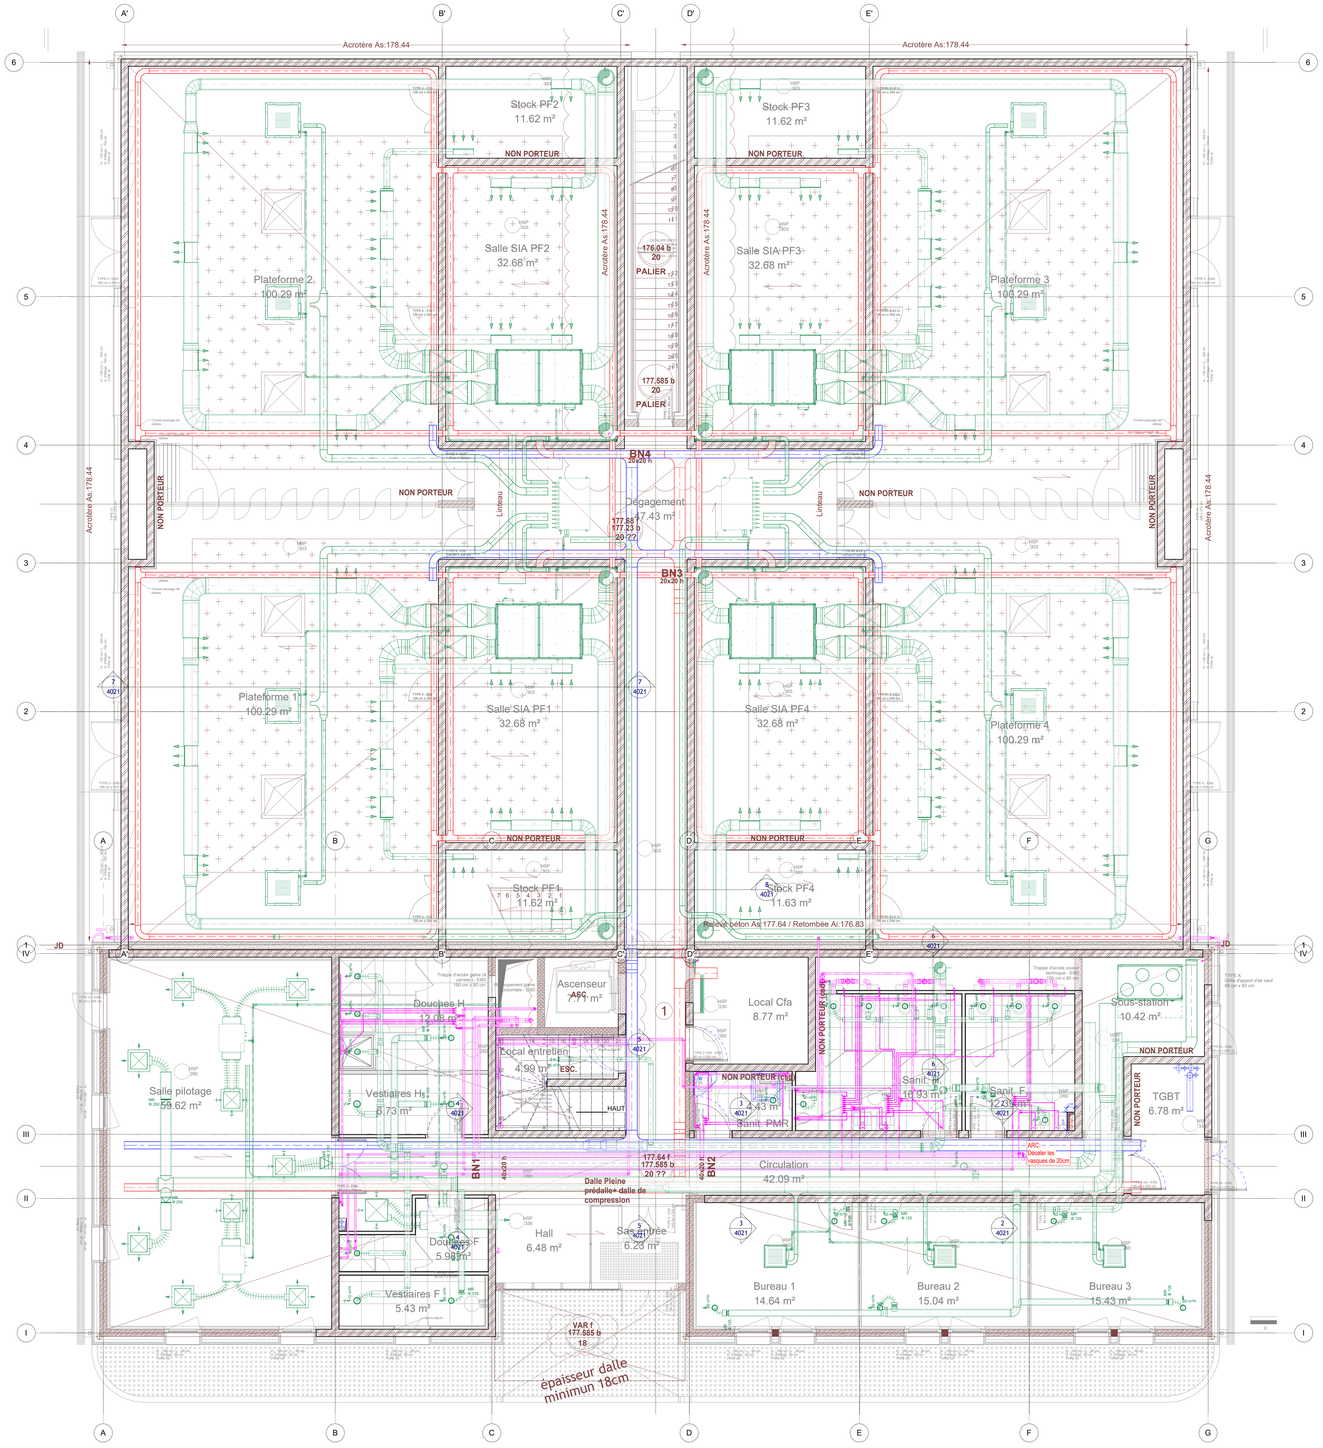



1 RSX - SYT - RdC
Ech : 1 : 50

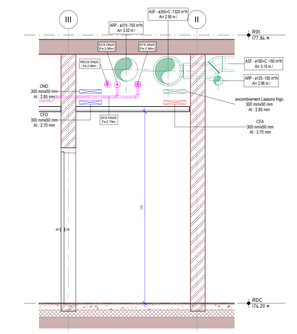


2 SYT-00-01
Ech : 1 : 25

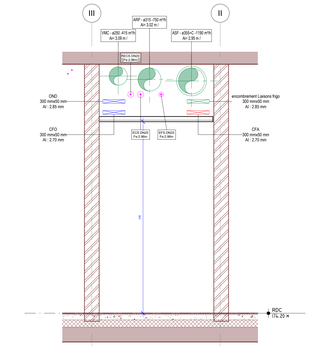


3 SYT-00-02
Ech : 1 : 25

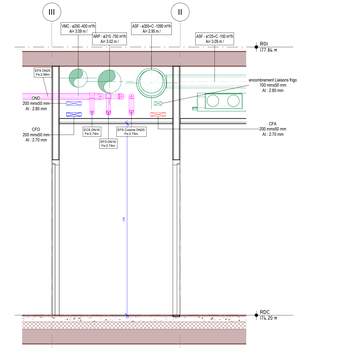

4 SYT-00-03
Ech : 1 : 25

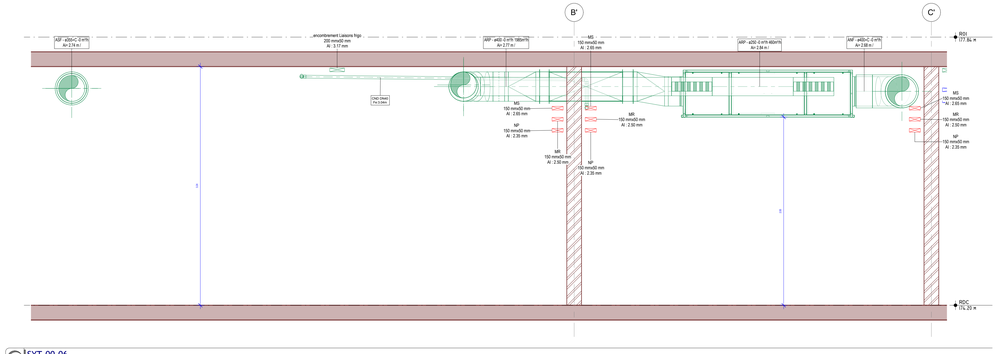


6 SYT-00-05
Ech : 1 : 25

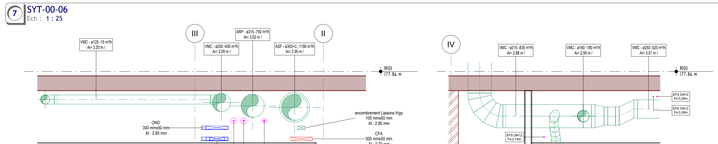

7 SYT-00-06
Ech : 1 : 25

5 SYT-00-04
Ech : 1 : 25

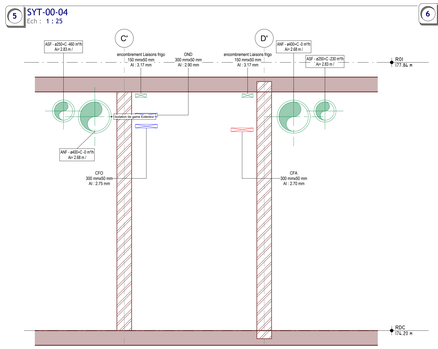

8 SYT-00-07
Ech : 1 : 25

Versailles / SATORY (78)

Construction d'un Batiment PERICLES

Quartier Gribeauval

N° AFFAIRE	MAITRE D'OUVRAGE : ETAT - HOUSTONI DES ARMEES	Adresse	T. 01 39 67 84 71
-	ARCHITECTE : Pôle de Pierfond d' Oeuvre n°2 de Versailles	Allée des Rebelais-Bât 105	78013 VERSAILLES
ECHELLE	BET : Nom	Adresse	T. -
1/50	Entreprise Générale: GROUPE ETMB — 2AC du bois Rochefort 95520 OSNY Cedex — Tél : 01.34.12.34.34	Etude: INGETECH — 25, Av Auguste Véroia 06200 Nice — Tél : 04.92.07.81.41	Bureau de Contrôle: NOM Adress - Tél : -
N° 4021			
INDICE ind 0	phase EXE / DOE		

RESEAUX - SYNTHESE RDC

VISA MAITRE D'OEUVRE D'EXECUTION	VISA ARCHITECTE
VISA BUREAU D'ETUDES TECHNIQUES	VISA BUREAU DE CONTROLE

INDICE	DATE	OBJET
0	07/01/26	SYT RDC : Première diffusion