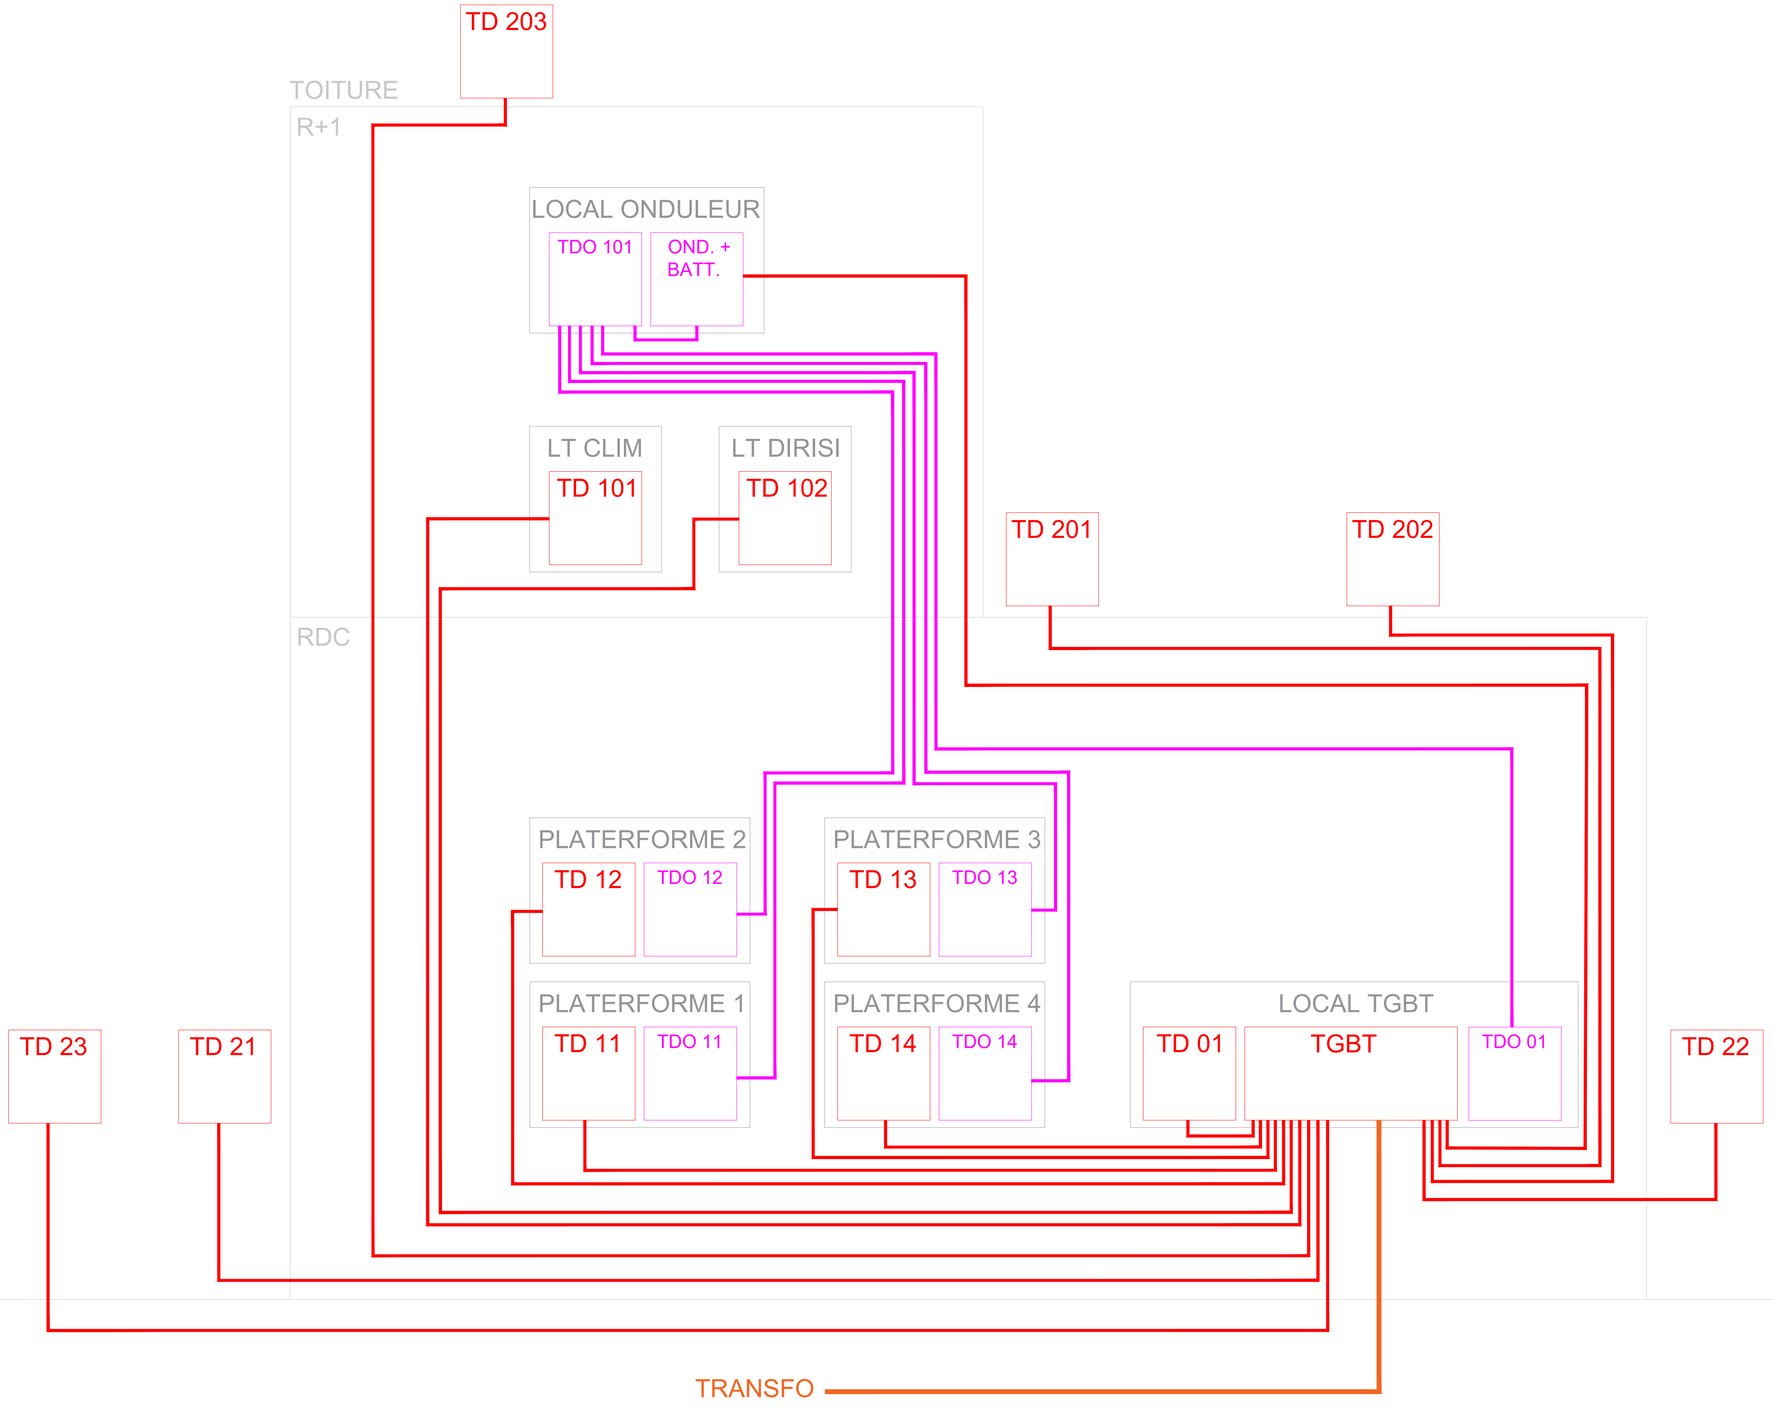


RESEAU BT NORMAL		
TENANT	ABOUTISSANT	LONGUEUR (ml)
TGBT	TD 01	10
TGBT	TD 11	42
TGBT	TD 12	45
TGBT	TD 13	47
TGBT	TD 14	44
TGBT	TD 101	21
TGBT	TD 102	20
TGBT	TD 201	60
TGBT	TD 202	62
TGBT	TD 203	40
TGBT	TD 21	50
TGBT	TD 22	52
TGBT	TD 23	80

RESEAU BT ONDULE		
TENANT	ABOUTISSANT	LONGUEUR (ml)
TGBT	ONDULEUR	35
OND.	TDO 101	5
TDO 101	TDO 01	35
TDO 101	TDO 11	70
TDO 101	TDO 12	73
TDO 101	TDO 13	75
TDO 101	TDO 14	72

RESEAU BT NORMAL		
TENANT	ABOUTISSANT	LONGUEUR (ml)
POSTE HT/BT	TGBT	25

Versailles / SATORY (78)

Construction d'un Batiment PERICLES

Quartier Gribeauval

N° AFFAIRE
-

ECHELLE
/

N°
1002

INDICE
ind 0

MAITRE D'OUVRAGE : ETAT - MINISTERE DES ARMEES — Adresse — Adresse — T. 01 39 67 64 71

ARCHITECTE : Pôle de Maitrise d' Oeuvre n°2 de Versailles — Allée des Matelots-Bât 105 — 78013 VERSAILLES — T. 01 39 67 64 71

BET : **Nom** — Adresse — Adresse — T.

Entreprise Générale: GROUPE ETMB — ZAC du bois Rochefort, 8 Allée du 7ème Art, 95240 Cormeilles en parisis, Tél : 01.34.12.34.34

Etude: INGITECH CONCEPT — 29, Av Auguste Vérola, 06200 Nice, Tél : 04.92.07.81.41

Bureau de Contrôle: NOM, Adresse, Tél :

phase EXE

SYNOPTIQUE BT

VISA MAITRE D'OEUVRE D'EXECUTION	VISA ARCHITECTE
VISA BUREAU D'ETUDES TECHNIQUES	VISA BUREAU DE CONTROLE

INDICE	DATE	OBJET
0	22/06/26	Première diffusion