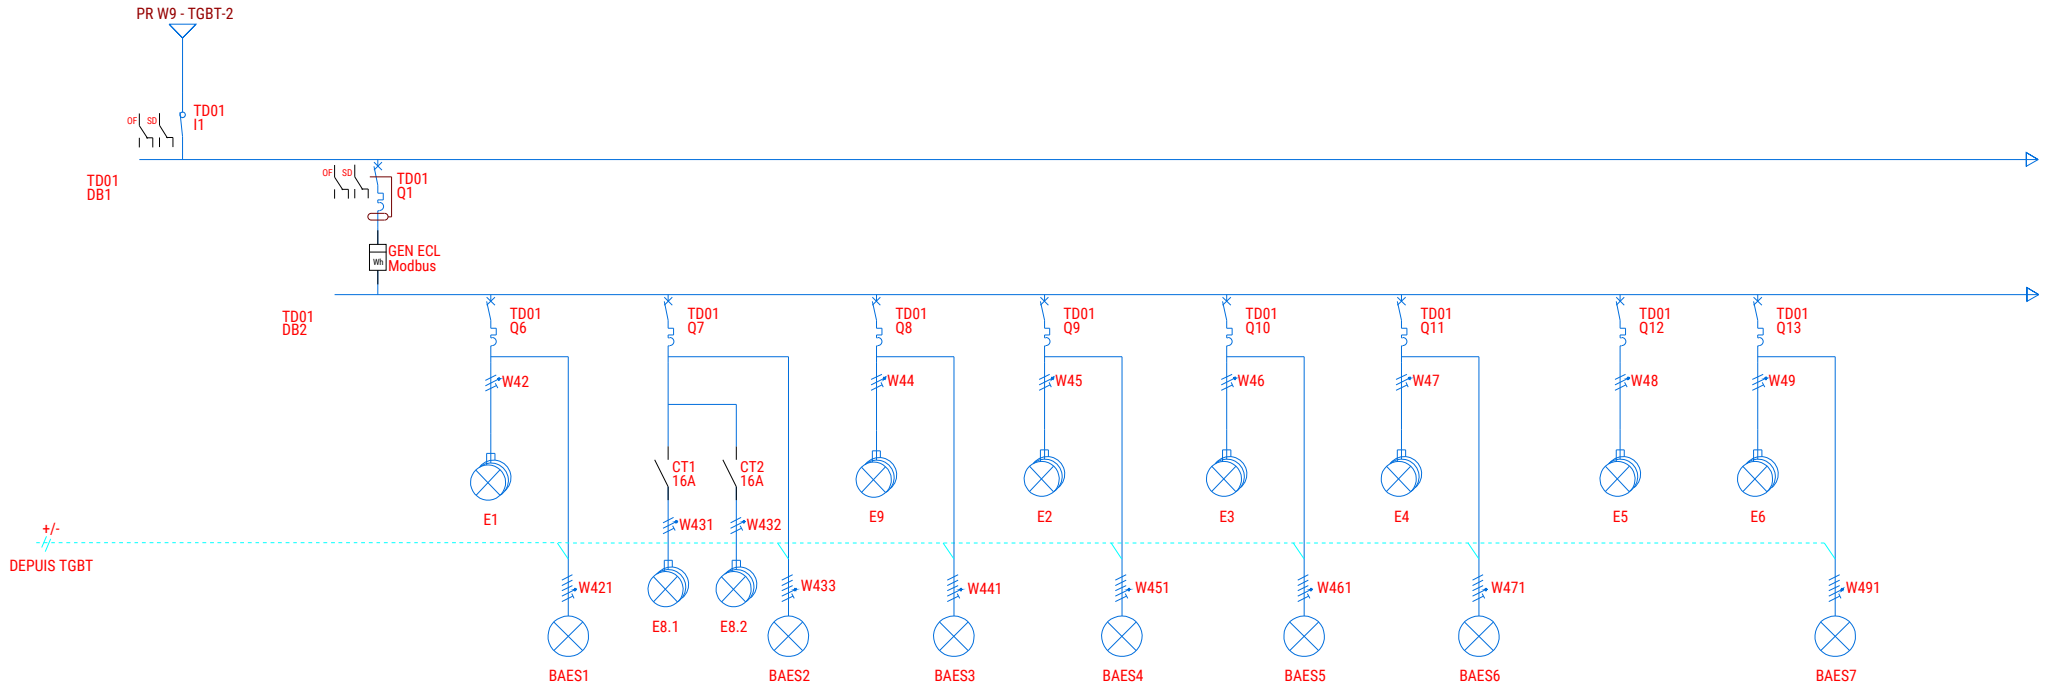


Repère circuit		I1		Q1		E1		E8		E9		E2		E3		E4		E5		E6		
Description		GENERAL ARMOIRE		GENERAL ECLAIRAGE		ECL LT SS + LT CFA + TGBT		E8.1 : ECL CIRCU. + HALL E8.2 : DEGAGEMENT		ECL SANITAIRES H/F		ECL VESTIAIRES H/F		ECL ESCALIER		ECL ESCALIER EXT		ECL BUREAUX 1/2/3		ECL SALLE PILOTAGE		
Consommation	Affectation phases			3,35 kVA	Triphasé + Neutre	0,24 kW	Monophasé (L1-N)	0,5 kW	Monophasé (L1-N)	0,27 kW	Monophasé (L2-N)	0,21 kW	Monophasé (L1-N)	0,03 kW	Monophasé (L3-N)	0,03 kW	Monophasé (L1-N)	0,48 kW	Monophasé (L2-N)	0,48 kW	Monophasé (L3-N)	
Repère	Nb de pôles	I1	4	Q1	4P4D	Q6	2P1D	Q7	2P1D	Q8	2P1D	Q9	2P1D	Q10	2P1D	Q11	2P1D	Q12	2P1D	Q13	2P1D	
Gamme		DPX-IS 250		DX3 6000		DX3 6000		DX3 6000		DX3 6000		DX3 6000		DX3 6000		DX3 6000		DX3 6000		DX3 6000		
Gamme différentiel																						
Calibre	Courbe	100 A		20 A	C	10 A	C	10 A	C	10 A	C	10 A	C	10 A	C	10 A	C	10 A	C	10 A	C	
Ith	Img			20 A	200 A	10 A	100 A	10 A	100 A	10 A	100 A	10 A	100 A	10 A	100 A	10 A	100 A	10 A	100 A	10 A	100 A	
Différentiel	Tempo. diff.			30 mA	0 s																	
Repère de câble						W42		W43		W44		W45		W46		W47		W48		W49		
Section de câble						(1.5Cu/Ph + 1.5Cu/N + 1.5Cu/PE)		(1.5Cu/Ph + 1.5Cu/N + 1.5Cu/PE)		(1.5Cu/Ph + 1.5Cu/N + 1.5Cu/PE)		(1.5Cu/Ph + 1.5Cu/N + 1.5Cu/PE)		(1.5Cu/Ph + 1.5Cu/N + 1.5Cu/PE)		(1.5Cu/Ph + 1.5Cu/N + 1.5Cu/PE)		(1.5Cu/Ph + 1.5Cu/N + 1.5Cu/PE)		(1.5Cu/Ph + 1.5Cu/N + 1.5Cu/PE)		
Référence						U-1000 R2V 3G1.5		U-1000 R2V 3G1.5		U-1000 R2V 3G1.5		U-1000 R2V 3G1.5		U-1000 R2V 3G1.5		U-1000 R2V 3G1.5		U-1000 R2V 3G1.5		U-1000 R2V 3G1.5		
Longueur	Longueur max					5 m		15 m		10 m		20 m		20 m		20 m		15 m		25 m		

SCHEMA ELECTRIQUE
TD 01


Numéro d'affaire : PERICLES

Indice	Date	Modification
A	16/02/2026	Mise à jour longueur poste Transfo + protections
0	09/02/2026	Création du document

Créé par : SF
Approuvé par : FM

Indice A

Folio 1

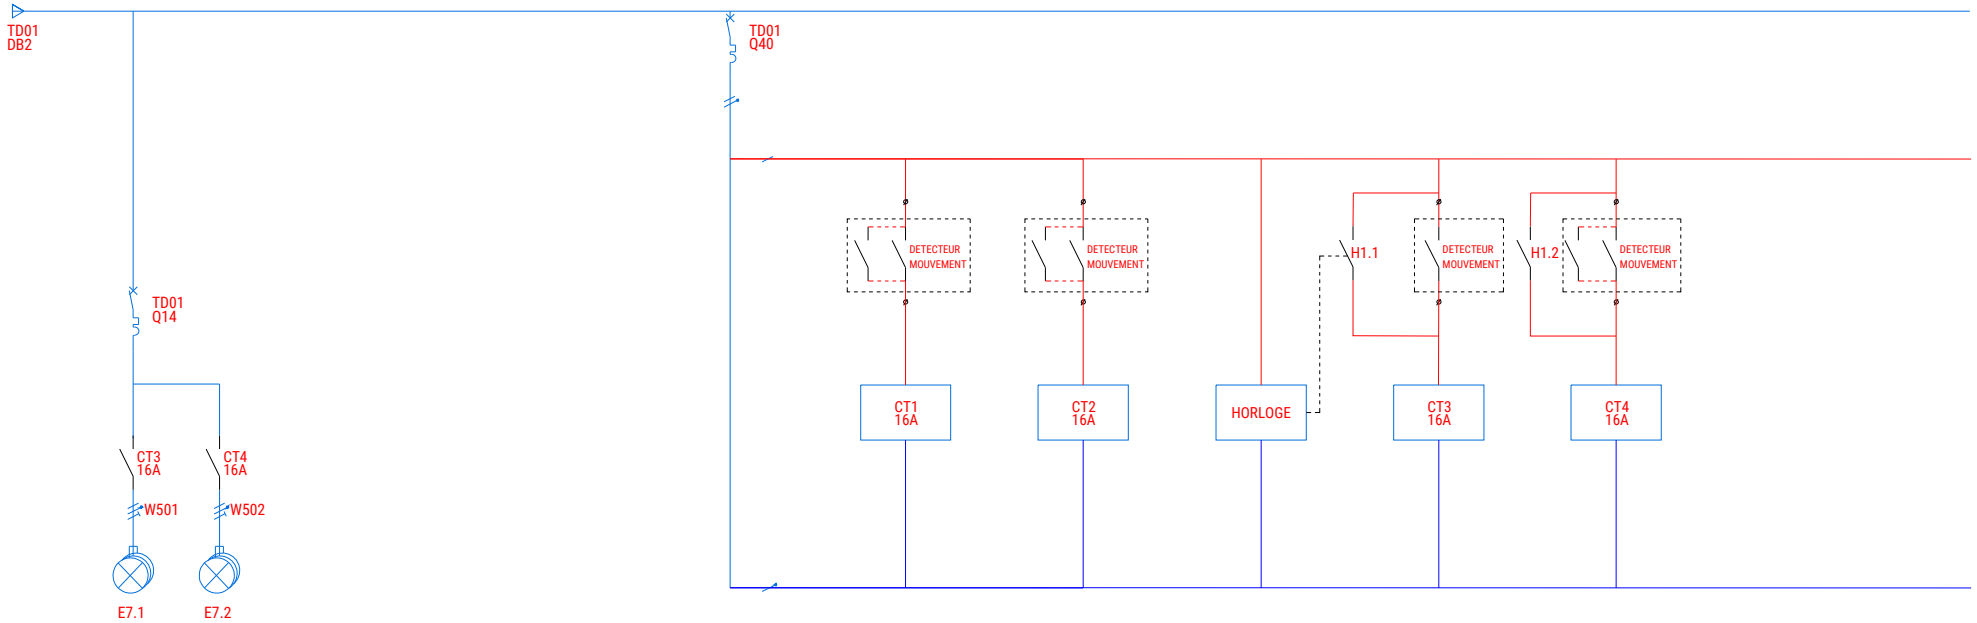

Repère circuit		E7						CT1		CT2		H1		CT3		CT4					
Description		E7.1: ECL EXT ENTREE E7.2: ECL EXT BUREAUX + PLATEFORMES						CONTACTEUR CIRCULATION+HALL		CONTACTEUR DEGAGEMENT		HORLOGE ECLAIRAGE EXTERIEUR		CONTACTEUR ECLAIRAGE EXTERIEUR ENTREE		CONTACTEUR ECLAIRAGE EXTERIEUR BUREAUX + PLATEFORMES					
Consommation	Affectation phases	0,64 kW	Monophasé (L3-N)				Monophasé (L3-N)														
Repère	Nb de pôles	Q14	2P1D			Q40	2P1D														
Gamme		DX3 6000				DX3 6000															
Gamme différentiel																					
Calibre	Courbe	10 A	C			10 A	C	16 A		16 A		2x16 A		16 A		16 A					
Ith	Img	10 A	100 A			10 A	100 A														
Différentiel	Tempo. diff.																				
Repère de câble		W50																			
Section de câble		(2.5Cu/Ph + 2.5Cu/N + 2.5Cu/PE)				(1.5Cu/Ph + 1.5Cu/N + 1.5Cu/PE)															
Référence		U-1000 R2V 3G2.5																			
Longueur	Longueur max	5 m																			

Numéro d'affaire : PERICLES

SCHEMA ELECTRIQUE
TD 01


Indice	Date	Modification
.		
.		
.		
A	16/02/2026	Mise à jour longueur poste Transfo + protections
0	09/02/2026	Création du document

Créé par : SF

Approuvé par : FM

Indice
A

Folio
2

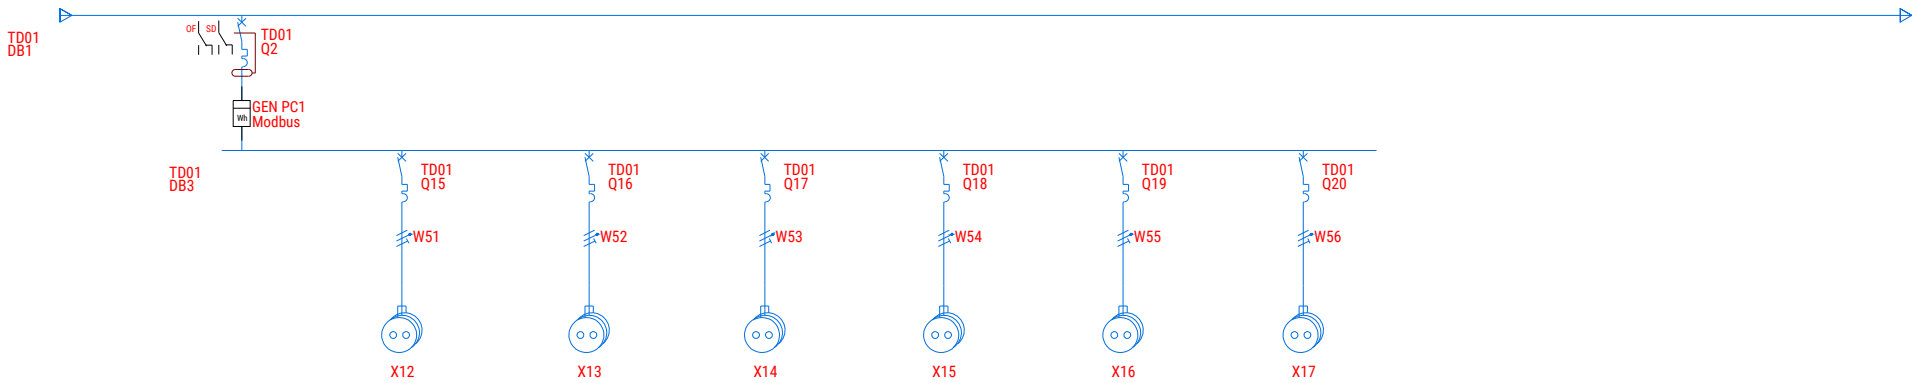

Repère circuit		Q2		X12		X13		X14		X15		X16		X17							
Description		GENERAL PC1		PC LT SS + LT CFA + TGBT		PC SANITAIRES H/F		PC VESTIAIRES H/F		PC BUREAU 1		PC BUREAU 3		PC1 SALLE PILOTAGE							
Consommation	Affectation phases	13,63 kVA	Triphasé + Neutre	60 A	Monophasé (L1-N)	30 A	Monophasé (L3-N)	60 A	Monophasé (L1-N)	60 A	Monophasé (L2-N)	60 A	Monophasé (L2-N)	100 A	Monophasé (L1-N)						
	Nb de pôles	Q2	4P4D	Q15	2P1D	Q16	2P1D	Q17	2P1D	Q18	2P1D	Q19	2P1D	Q20	2P1D						
Gamme		DX3 6000		DX3 6000		DX3 6000		DX3 6000		DX3 6000		DX3 6000		DX3 6000							
Gamme différentiel																					
	Courbe	32 A	C	16 A	C	16 A	C	16 A	C	16 A	C	16 A	C	20 A	C						
	Img	32 A	320 A	16 A	160 A	16 A	160 A	16 A	160 A	16 A	160 A	16 A	160 A	20 A	200 A						
Différentiel	Tempo. diff.	30 mA	0 s																		
Repère de câble				W51		W52		W53		W54		W55		W56							
Section de câble				(2.5Cu/Ph + 2.5Cu/N + 2.5Cu/PE)		(2.5Cu/Ph + 2.5Cu/N + 2.5Cu/PE)		(2.5Cu/Ph + 2.5Cu/N + 2.5Cu/PE)		(2.5Cu/Ph + 2.5Cu/N + 2.5Cu/PE)		(2.5Cu/Ph + 2.5Cu/N + 2.5Cu/PE)		(2.5Cu/Ph + 2.5Cu/N + 2.5Cu/PE)							
Référence				U-1000 R2V 3G2.5		U-1000 R2V 3G2.5		U-1000 R2V 3G2.5		U-1000 R2V 3G2.5		U-1000 R2V 3G2.5		U-1000 R2V 3G2.5							
Longueur	Longueur max			5 m		10 m		20 m		5 m		15 m		25 m							

SCHEMA ELECTRIQUE
TD 01


Numéro d'affaire : PERICLES

Indice	Date	Modification
A	16/02/2026	Mise à jour longueur poste Transfo + protections
0	09/02/2026	Création du document

Créé par : SF
Approuvé par : FM

Indice A

Folio 3

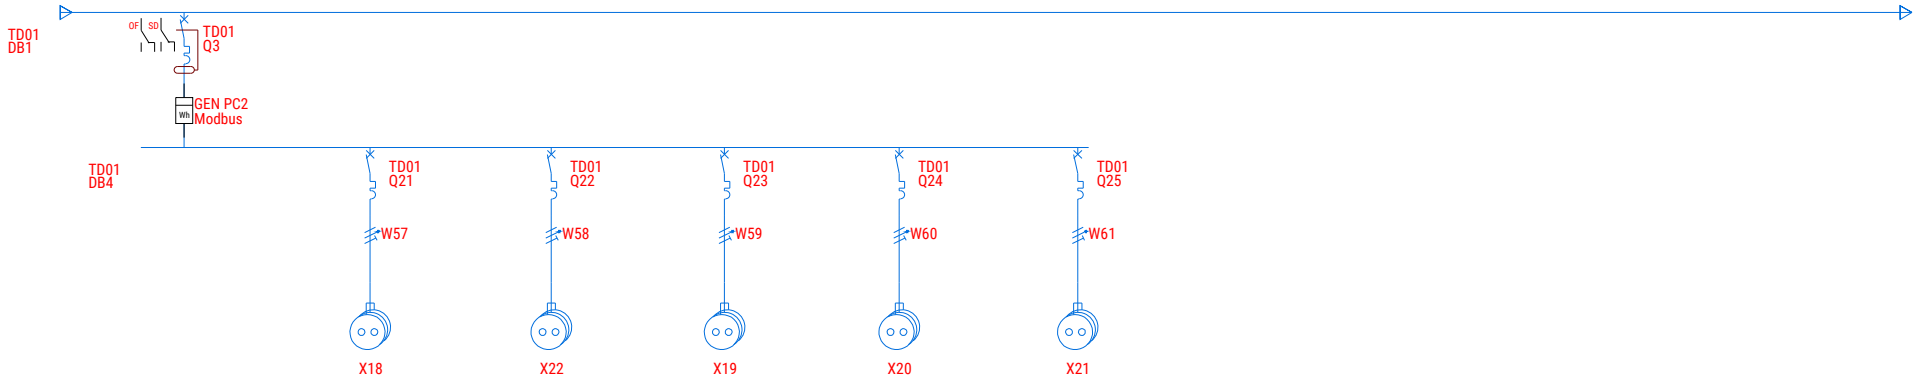

Repère circuit		Q3		X18		X22		X19		X20		X21									
Description		GENERAL PC2		PC BUREAU 2		PC CIRCU. + HALL + L.E		PC2 SALLE PILOTAGE		PC3 SALLE PILOTAGE		PC4 SALLE PILOTAGE									
Consommation	Affectation phases	16,17 kVA	Triphasé + Neutre	60 A	Monophasé (L3-N)	80 A	Monophasé (L1-N)	100 A	Monophasé (L2-N)	100 A	Monophasé (L3-N)	50 A	Monophasé (L2-N)								
Repère	Nb de pôles	Q3	4P4D	Q21	2P1D	Q22	2P1D	Q23	2P1D	Q24	2P1D	Q25	2P1D								
Gamme		DX3 6000		DX3 6000		DX3 6000		DX3 6000		DX3 6000		DX3 6000									
Gamme différentiel																					
Calibre	Courbe	32 A	C	16 A	C	16 A	C	20 A	C	20 A	C	16 A	C								
Ith	Img	32 A	320 A	16 A	160 A	16 A	160 A	20 A	200 A	20 A	200 A	16 A	160 A								
Différentiel	Tempo. diff.	30 mA	0 s																		
Repère de câble				W57		W58		W59		W60		W61									
Section de câble				(2.5Cu/Ph + 2.5Cu/N + 2.5Cu/PE)		(2.5Cu/Ph + 2.5Cu/N + 2.5Cu/PE)		(2.5Cu/Ph + 2.5Cu/N + 2.5Cu/PE)		(2.5Cu/Ph + 2.5Cu/N + 2.5Cu/PE)		(2.5Cu/Ph + 2.5Cu/N + 2.5Cu/PE)									
Référence				U-1000 R2V 3G2.5		U-1000 R2V 3G2.5		U-1000 R2V 3G2.5		U-1000 R2V 3G2.5		U-1000 R2V 3G2.5									
Longueur	Longueur max			10 m		5 m		25 m		25 m		25 m									
dU % total	dU % câble																				

Numéro d'affaire : PERICLES

SCHEMA ELECTRIQUE
TD 01


Indice	Date	Modification
A	16/02/2026	Mise à jour longueur poste Transfo + protections
0	09/02/2026	Création du document

Créé par : SF

Approuvé par : FM

Indice
A

Folio
4

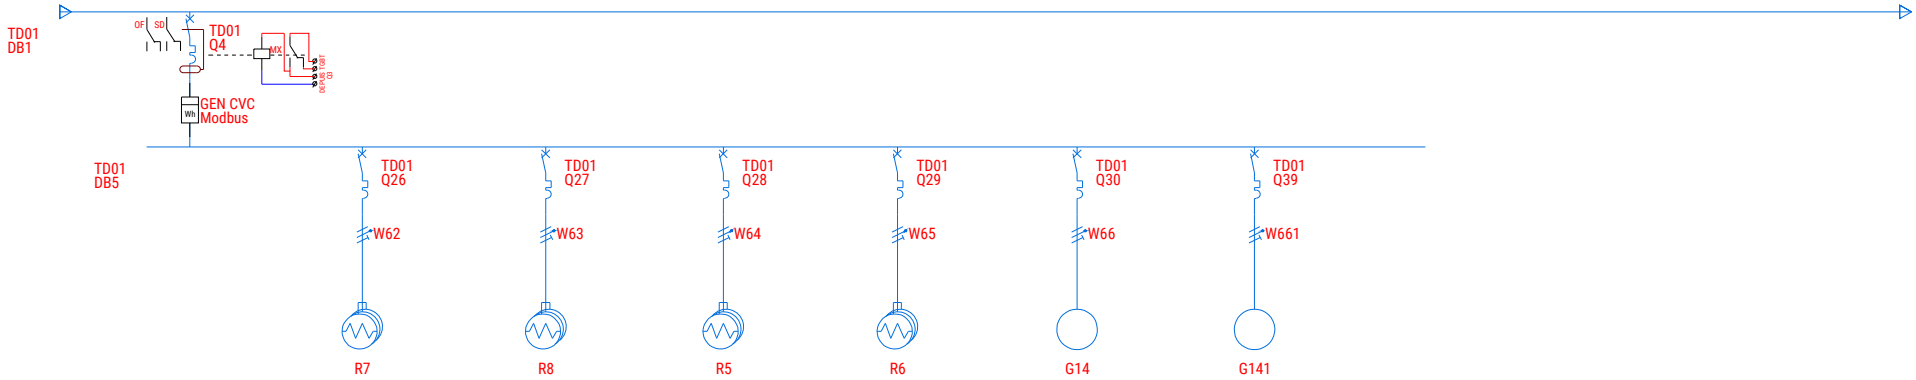

Repère circuit		Q4		R7		R8		R5		R6		G14		G141									
Description		GENERAL CVC		RADIATEURS SANITAIRES H/F		RADIATEURS VESTIAIRES H/F		UI BUREAUX		UI SALLE PILOTAGE		CLIM LOCAL INFO		CHANGEOVER									
Consommation	Affectation phases	2,86 kVA	Triphasé + Neutre	0,3 kW	Monophasé (L3-N)	0,4 kW	Monophasé (L1-N)	0,3 kW	Monophasé (L3-N)	0,2 kW	Monophasé (L1-N)	3 kW	Monophasé (L3-N)	3 kW	Monophasé (L3-N)								
Repère	Nb de pôles	Q4	4P4D	Q26	2P1D	Q27	2P1D	Q28	2P1D	Q29	2P1D	Q30	2P1D	Q30	2P1D								
Gamme		DX3 6000		DX3 6000		DX3 6000		DX3 6000		DX3 6000		DX3 6000		DX3 6000									
Gamme différentiel																							
Calibre	Courbe	32 A	C	16 A	C	16 A	C	16 A	C	16 A	C	20 A	C	20 A	C								
Ith	Img	32 A	320 A	16 A	160 A	16 A	160 A	16 A	160 A	16 A	160 A	20 A	200 A	20 A	200 A								
Différentiel	Tempo. diff.	300 mA	0 s																				
Repère de câble				W62		W63		W64		W65		W66		W66									
Section de câble				(1.5Cu/Ph + 1.5Cu/N + 1.5Cu/PE)		(2.5Cu/Ph + 2.5Cu/N + 2.5Cu/PE)		(2.5Cu/Ph + 2.5Cu/N + 2.5Cu/PE)		(2.5Cu/Ph + 2.5Cu/N + 2.5Cu/PE)		(2.5Cu/Ph + 2.5Cu/N + 2.5Cu/PE)		(2.5Cu/Ph + 2.5Cu/N + 2.5Cu/PE)									
Référence				U-1000 R2V 3G1.5		U-1000 R2V 3G2.5		U-1000 R2V 3G2.5		U-1000 R2V 3G2.5		U-1000 R2V 3G2.5		U-1000 R2V 3G2.5									
Longueur	Longueur max			10 m		25 m		15 m		25 m		30 m	L max 48m Img	30 m	L max 48m Img								
dU % total	dU % câble																						

Numéro d'affaire : PERICLES

SCHEMA ELECTRIQUE
TD 01


Indice	Date	Modification
A	16/02/2026	Mise à jour longueur poste Transfo + protections
0	09/02/2026	Création du document

Créé par : SF

Approuvé par : FM

Indice
A

Folio
5

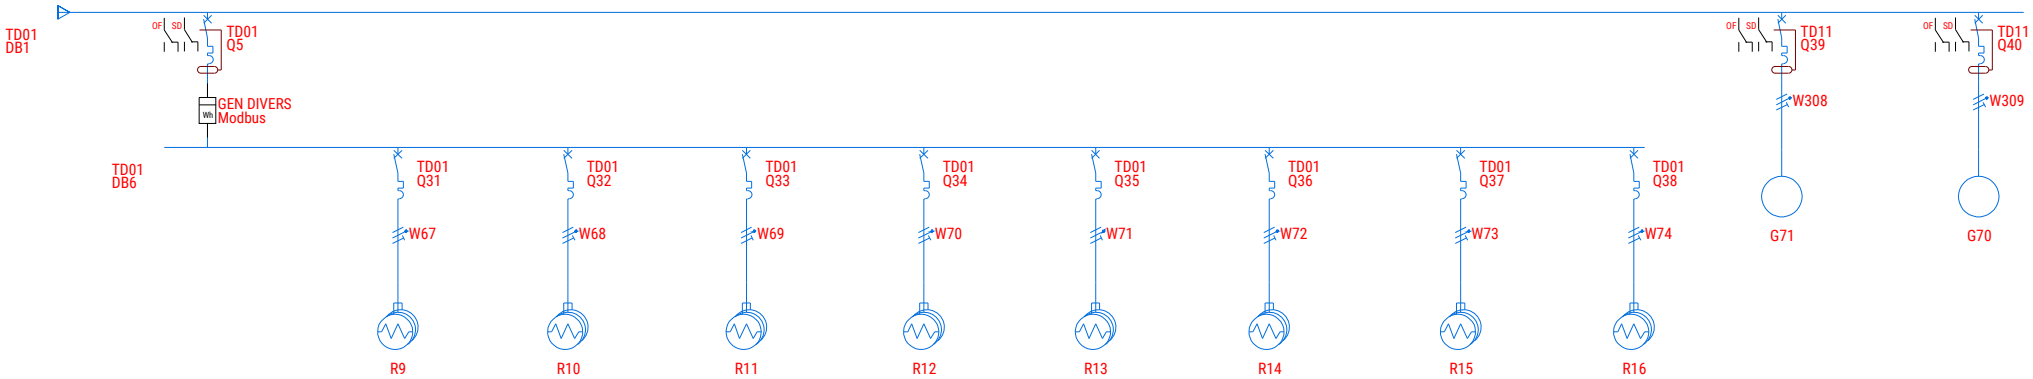

Repère circuit		Q5		R9		R10		R11		R12		R13		R14		R15		R16		G71		G70	
Description		GENERAL DIVERS		SM SANITAIRES H/F		SM SANITAIRES PMR		SM VESTIAIRES H/F		VR BUREAUX 1		VR BUREAUX 2		VR BUREAUX 3		VR VESTIAIRES + SALLE PIL.		VR SALLE PIL.		BAIE 1		BAIE 2	
Consommation	Affectation phases	2 kVA	Triphasé + Neutre	0,32 kW	Monophasé (L3-N)	0,16 kW	Monophasé (L3-N)	0,32 kW	Monophasé (L1-N)	0,2 kW	Monophasé (L2-N)	0,2 kW	Monophasé (L3-N)	0,2 kW	Monophasé (L1-N)	0,3 kW	Monophasé (L1-N)	0,3 kW	Monophasé (L2-N)	1 kW	Monophasé (L3-N)	1 kW	Monophasé (L2-N)
Repère	Nb de pôles	Q5	4P4D	Q31	2P1D	Q32	2P1D	Q33	2P1D	Q34	2P1D	Q35	2P1D	Q36	2P1D	Q37	2P1D	Q38	2P1D	Q39	2P1D	Q40	2P1D
Gamme		DX3 6000		DNX3 6000		DNX3 6000		DNX3 6000		DNX3 6000		DNX3 6000		DNX3 6000		DNX3 6000		DNX3 6000		DNX3 6000		DNX3 6000	
Gamme différentiel																				DX3 Hpi		DX3 Hpi	
Calibre	Courbe	32 A	C	20 A	C	20 A	C	20 A	C	16 A	C	16 A	C	16 A	C	16 A	C	16 A	C	20 A	C	20 A	C
Ith	Img	32 A	320 A	20 A	200 A	20 A	200 A	20 A	200 A	16 A	160 A	16 A	160 A	16 A	160 A	16 A	160 A	16 A	160 A	20 A	200 A	20 A	200 A
Différentiel	Tempo. diff.	30 mA	0 s																	30 mA	0 s	30 mA	0 s
Repère de câble				W67		W68		W69		W70		W71		W72		W73		W74		W308		W309	
Section de câble				(2.5Cu/Ph + 2.5Cu/N + 2.5Cu/PE)		(2.5Cu/Ph + 2.5Cu/N + 2.5Cu/PE)		(2.5Cu/Ph + 2.5Cu/N + 2.5Cu/PE)		(1.5Cu/Ph + 1.5Cu/N + 1.5Cu/PE)		(1.5Cu/Ph + 1.5Cu/N + 1.5Cu/PE)		(1.5Cu/Ph + 1.5Cu/N + 1.5Cu/PE)		(1.5Cu/Ph + 1.5Cu/N + 1.5Cu/PE)		(1.5Cu/Ph + 1.5Cu/N + 1.5Cu/PE)		(2.5Cu/Ph + 2.5Cu/N + 2.5Cu/PE)		(2.5Cu/Ph + 2.5Cu/N + 2.5Cu/PE)	
Référence				U-1000 R2V 3G2.5		U-1000 R2V 3G2.5		U-1000 R2V 3G2.5		U-1000 R2V 3G1.5		U-1000 R2V 3G1.5		U-1000 R2V 3G1.5		U-1000 R2V 3G1.5		U-1000 R2V 3G1.5		U-1000 R2V 3G2.5		U-1000 R2V 3G2.5	
Longueur	Longueur max			10 m		15 m		25 m		20 m		15 m		15 m		30 m		30 m		25 m	L max 49m Img	25 m	L max 49m Img
dU % total	dU % câble																						

		SCHEMA ELECTRIQUE TD 01	Indice A
Numéro d'affaire : PERICLES			Folio 6

Indice	Date	Modification
A	16/02/2026	Mise à jour longueur poste Transfo + protections
0	09/02/2026	Création du document

Créé par : SF — Approuvé par : FM