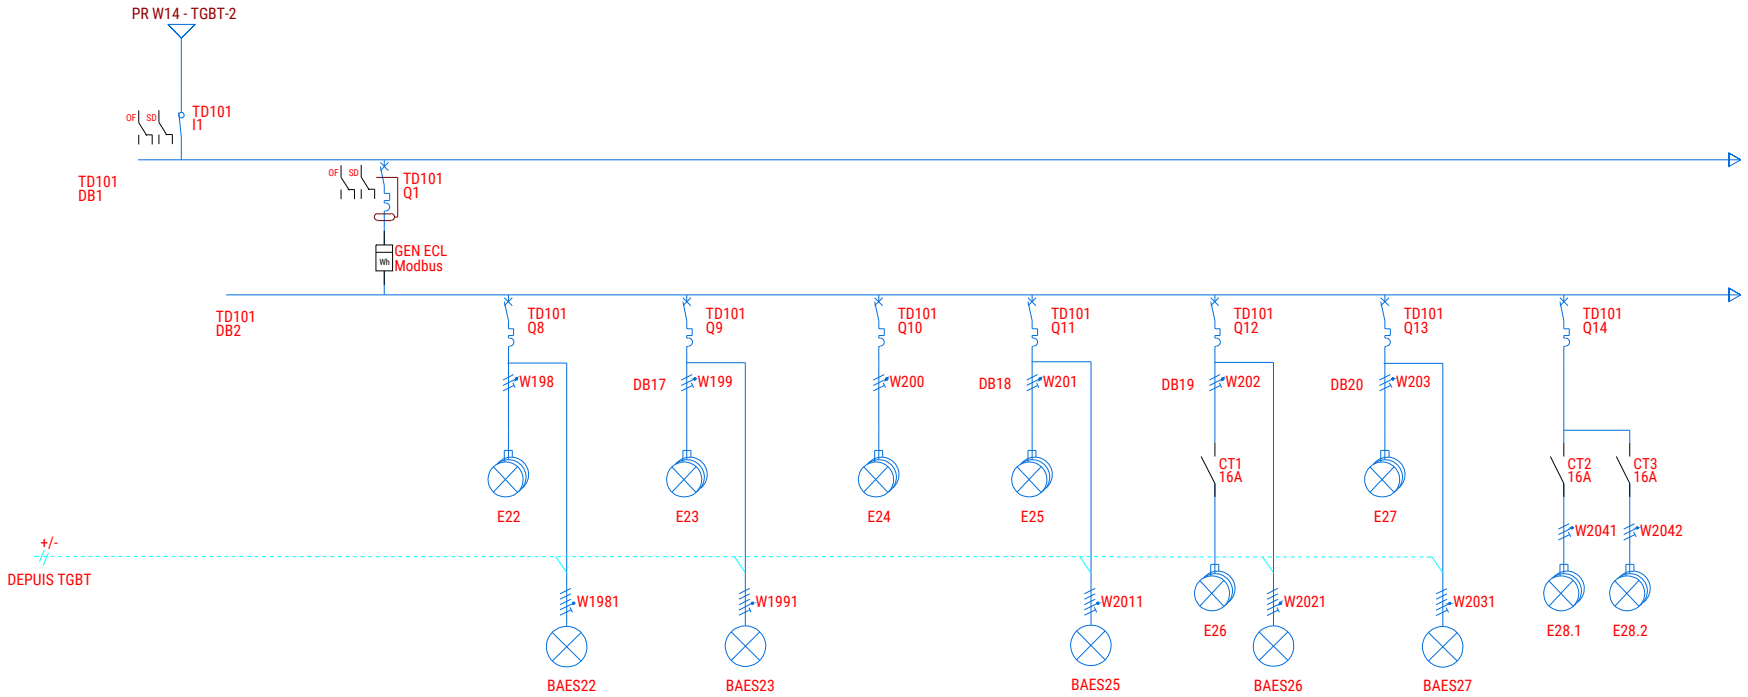


Repère circuit		I1		Q1		E22		E23		E24		E25		E26		E27		E28					
Description		GENERAL ARMOIRE		GENERAL ECLAIRAGE		ECL LT CLIM + LT DIRISI + LT OND.		LT STOCKAGE + CUISINE		REUNION		OPEN SPACE		CIRCULATION		SANITAIRES		E28.1:EXT TERRASSE E28.1:EXT TOITURE					
Consommation	Affectation phases			2,69 kVA	Triphasé + Neutre	0,32 kW	Monophasé (L2-N)	0,32 kW	Monophasé (L1-N)	0,48 kW	Monophasé (L2-N)	0,48 kW	Monophasé (L3-N)	0,21 kW	Monophasé (L3-N)	0,19 kW	Monophasé (L3-N)	0,4 kW	Monophasé (L1-N)				
Repère	Nb de pôles	I1	4	Q1	4P4D	Q8	2P1D	Q9	2P1D	Q10	2P1D	Q11	2P1D	Q12	2P1D	Q13	2P1D	Q14	2P1D				
Gamme		DPX-IS 250		DX3 6000		DX3 6000		DX3 6000		DX3 6000		DX3 6000		DX3 6000		DX3 6000		DX3 6000					
Gamme différentiel				DX3																			
Calibre	Courbe	100 A		20 A	C	10 A	C	10 A	C	10 A	C	10 A	C	10 A	C	10 A	C	10 A	C				
Ith	Img			20 A	200 A	10 A	100 A	10 A	100 A	10 A	100 A	10 A	100 A	10 A	100 A	10 A	100 A	10 A	100 A				
Différentiel	Tempo. diff.			30 mA	0 s																		
Repère de câble						W198		W199		W200		W201		W202		W203		W204					
Section de câble						(1.5Cu/Ph + 1.5Cu/N + 1.5Cu/PE)		(1.5Cu/Ph + 1.5Cu/N + 1.5Cu/PE)		(1.5Cu/Ph + 1.5Cu/N + 1.5Cu/PE)		(1.5Cu/Ph + 1.5Cu/N + 1.5Cu/PE)		(1.5Cu/Ph + 1.5Cu/N + 1.5Cu/PE)		(1.5Cu/Ph + 1.5Cu/N + 1.5Cu/PE)		(1.5Cu/Ph + 1.5Cu/N + 1.5Cu/PE)					
Référence						U-1000 R2V 3G1.5		U-1000 R2V 3G1.5		U-1000 R2V 3G1.5		U-1000 R2V 3G1.5		U-1000 R2V 3G1.5		U-1000 R2V 3G1.5		U-1000 R2V 3G1.5					
Longueur	Longueur max					5 m		20 m		15 m		25 m		15 m		15 m		15 m					


		SCHEMA ELECTRIQUE TD 101	
Numéro d'affaire : PERICLES			

Indice	Date	Modification
A	16/02/2026	Mise à jour longueur poste Transfo + protections
0	09/02/2026	Création du document

Créé par : SF — Approuvé par : FM

Indice A

Folio 1

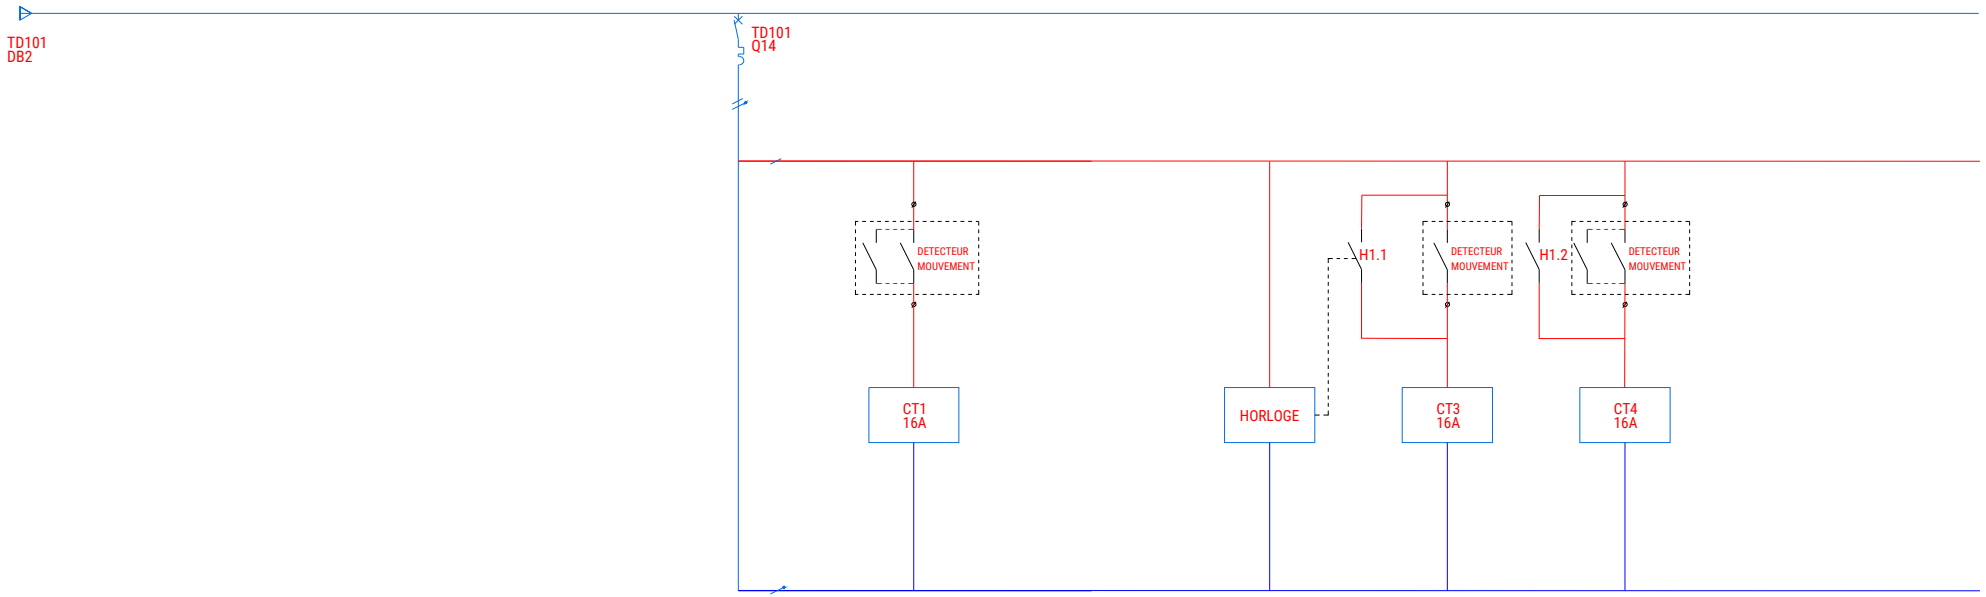

Repère circuit		E7								CT1				H1		CT2		CT3					
Description		E7.1: ECL EXT ENTREE E7.2: ECL EXT BUREAUX + PLATEFORMES								CONTACTEUR CIRCULATION				HORLOGE ECLAIRAGE EXTERIEUR		CONTACTEUR ECLAIRAGE EXTERIEUR TERRASSE		CONTACTEUR ECLAIRAGE EXTERIEUR TOITURE					
Consommation	Affectation phases	0,64 kW	Monophasé (L3-N)						Monophasé (L3-N)														
Repère	Nb de pôles	Q14	2P1D					Q40	2P1D														
Gamme		DX3 6000						DX3 6000															
Gamme différentiel																							
Calibre	Courbe	10 A	C					10 A	C	16 A				2x16 A		16 A		16 A					
Ith	Img	10 A	100 A					10 A	100 A														
Différentiel	Tempo. diff.																						
Repère de câble		W50																					
Section de câble		(2.5Cu/Ph + 2.5Cu/N + 2.5Cu/PE)						(1.5Cu/Ph + 1.5Cu/N + 1.5Cu/PE)															
Référence		U-1000 R2V 3G2.5																					
Longueur	Longueur max	5 m																					

SCHEMA ELECTRIQUE
TD 01

Numéro d'affaire : PERICLES


Indice	Date	Modification
-		
-		
-		
A	16/02/2026	Mise à jour longueur poste Transfo + protections
0	09/02/2026	Création du document

Créé par : SF

Approuvé par : FM

Indice
A

Folio
2

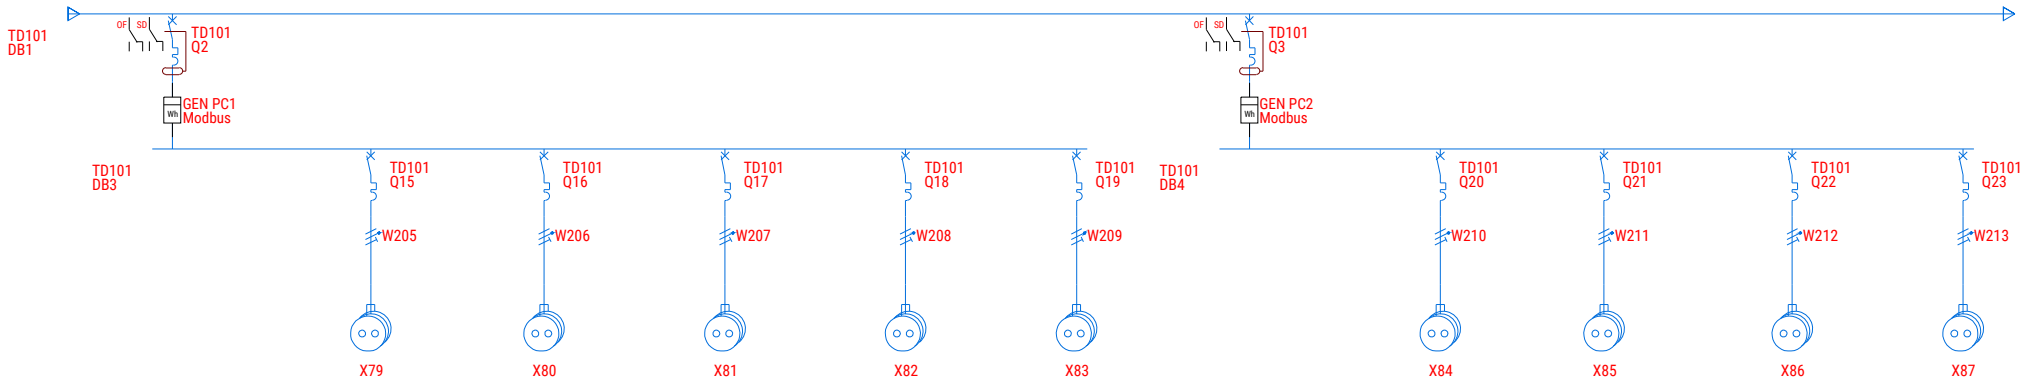

Repère circuit		Q2		X79		X80		X81		X82		X83		Q3		X84		X85		X86		X87	
Description		GENERAL PC1		LT CLIM + LT OND. + STOCKAGE		REUNION 1		REUNION 2		REUNION 3		REUNION 4		GENERAL PC2		OPEN SPACE 1		OPEN SPACE 2		OPEN SPACE 3		OPEN SPACE 4	
Consommation	Affectation phases	20,32 kVA	Triphasé + Neutre	80 A	Monophasé (L2-N)	100 A	Monophasé (L1-N)	100 A	Monophasé (L2-N)	100 A	Monophasé (L3-N)	100 A	Monophasé (L1-N)	18,48 kVA	Triphasé + Neutre	100 A	Monophasé (L2-N)	100 A	Monophasé (L3-N)	100 A	Monophasé (L2-N)	100 A	Monophasé (L1-N)
Repère	Nb de pôles	Q2	4P4D	Q15	2P1D	Q16	2P1D	Q17	2P1D	Q18	2P1D	Q19	2P1D	Q3	4P4D	Q20	2P1D	Q21	2P1D	Q22	2P1D	Q23	2P1D
Gamme		DX3 6000		DX3 6000		DX3 6000		DX3 6000		DX3 6000		DX3 6000		DX3 6000		DX3 6000		DX3 6000		DX3 6000		DX3 6000	
Gamme différentiel		DX3												DX3									
Calibre	Courbe	50 A	C	16 A	C	20 A	C	20 A	C	20 A	C	20 A	C	50 A	C	20 A	C	20 A	C	20 A	C	20 A	C
Ith	Img	50 A	500 A	16 A	160 A	20 A	200 A	20 A	200 A	20 A	200 A	20 A	200 A	50 A	500 A	20 A	200 A	20 A	200 A	20 A	200 A	20 A	200 A
Différentiel	Tempo. diff.	30 mA	0 s											30 mA	0 s								
Repère de câble				W205		W206		W207		W208		W209				W210		W211		W212		W213	
Section de câble				(2.5Cu/Ph + 2.5Cu/N + 2.5Cu/PE)		(2.5Cu/Ph + 2.5Cu/N + 2.5Cu/PE)		(2.5Cu/Ph + 2.5Cu/N + 2.5Cu/PE)		(2.5Cu/Ph + 2.5Cu/N + 2.5Cu/PE)		(2.5Cu/Ph + 2.5Cu/N + 2.5Cu/PE)				(2.5Cu/Ph + 2.5Cu/N + 2.5Cu/PE)		(2.5Cu/Ph + 2.5Cu/N + 2.5Cu/PE)		(2.5Cu/Ph + 2.5Cu/N + 2.5Cu/PE)		(2.5Cu/Ph + 2.5Cu/N + 2.5Cu/PE)	
Référence				U-1000 R2V 3G2.5		U-1000 R2V 3G2.5		U-1000 R2V 3G2.5		U-1000 R2V 3G2.5		U-1000 R2V 3G2.5				U-1000 R2V 3G2.5		U-1000 R2V 3G2.5		U-1000 R2V 3G2.5		U-1000 R2V 3G2.5	
Longueur	Longueur max			5 m		5 m		10 m		10 m		10 m				5 m		20 m		20 m		20 m	

SCHEMA ELECTRIQUE
TD 101

Numéro d'affaire : PERICLES


Indice	Date	Modification
A	16/02/2026	Mise à jour longueur poste Transfo + protections
0	09/02/2026	Création du document

Créé par : SF

Approuvé par : FM

Indice A

Folio 3

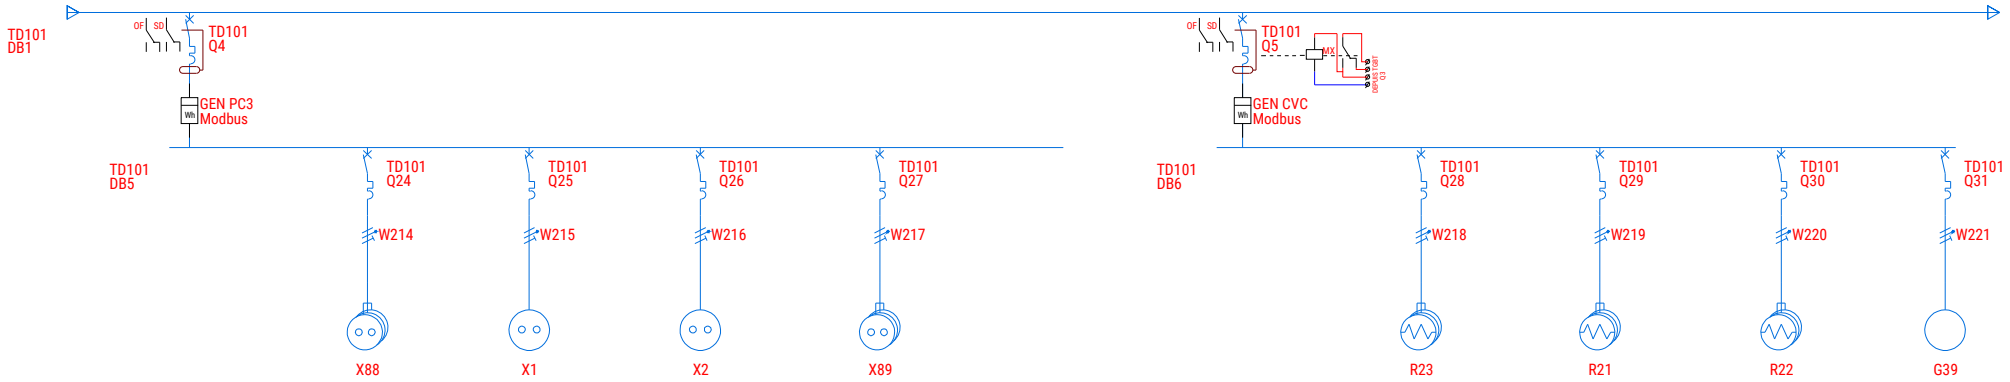

Repère circuit		Q4		X88		X1		X2		X89				Q5		R23		R21		R22		G39	
Description		GENERAL PC3		CUISINE		FOUR		PLAQUE		CIRCU + SANITAIRES				GENERAL CVC		RADIATEURS SANITAIRES H/F		UI REUNION + CIRCU		UI OPEN SPACE + STOCKAGE + CU		CLIM LOCAL OND.	
Consommation	Affectation phases	4,9 kVA	Triphasé + Neutre	100 A	Monophasé (L3-N)	20 A	Monophasé (L3-N)	32 A	Monophasé (L3-N)	60 A	Monophasé (L3-N)			3,71 kVA	Triphasé + Neutre	0,3 kW	Monophasé (L2-N)	0,3 kW	Monophasé (L1-N)	0,4 kW	Monophasé (L3-N)	3 kW	Monophasé (L2-N)
Repère	Nb de pôles	Q4	4P4D	Q24	2P1D	Q25	2P1D	Q26	2P1D	Q27	2P1D			Q5	4P4D	Q28	2P1D	Q29	2P1D	Q30	2P1D	Q31	2P1D
Gamme		DX3 6000		DX3 6000		DX3 6000		DX3 6000		DX3 6000				DX3 6000		DX3 6000		DX3 6000		DX3 6000		DX3 6000	
Gamme différentiel		DX3												DX3									
Calibre	Courbe	40 A	C	20 A	C	20 A	C	32 A	C	16 A	C			32 A	C	16 A	C	16 A	C	16 A	C	20 A	C
Ith	Img	40 A	400 A	20 A	200 A	20 A	200 A	32 A	320 A	16 A	160 A			32 A	320 A	16 A	160 A	16 A	160 A	16 A	160 A	20 A	200 A
Différentiel	Tempo. diff.	30 mA	0 s											300 mA	0 s								
Repère de câble				W214		W215		W216		W217						W218		W219		W220		W221	
Section de câble				(2.5Cu/Ph + 2.5Cu/N + 2.5Cu/PE)		(2.5Cu/Ph + 2.5Cu/N + 2.5Cu/PE)		(6Cu/Ph + 6Cu/N + 6Cu/PE)		(2.5Cu/Ph + 2.5Cu/N + 2.5Cu/PE)						(1.5Cu/Ph + 1.5Cu/N + 1.5Cu/PE)		(2.5Cu/Ph + 2.5Cu/N + 2.5Cu/PE)		(2.5Cu/Ph + 2.5Cu/N + 2.5Cu/PE)		(2.5Cu/Ph + 2.5Cu/N + 2.5Cu/PE)	
Référence				U-1000 R2V 3G2.5		U-1000 R2V 3G2.5		U-1000 R2V 3G6		U-1000 R2V 3G2.5						U-1000 R2V 3G1.5		U-1000 R2V 3G2.5		U-1000 R2V 3G2.5		U-1000 R2V 3G2.5	
Longueur	Longueur max			22 m		22 m	L max 48m Img	22 m	L max 69m Img	15 m						10 m		15 m		25 m		30 m	L max 48m Img

SCHEMA ELECTRIQUE
TD 101


Numéro d'affaire : PERICLES

Indice	Date	Modification
.		
.		
.		
A	16/02/2026	Mise à jour longueur poste Transfo + protections
0	09/02/2026	Création du document

Créé par : SF
Approuvé par : FM

Indice A

Folio 4

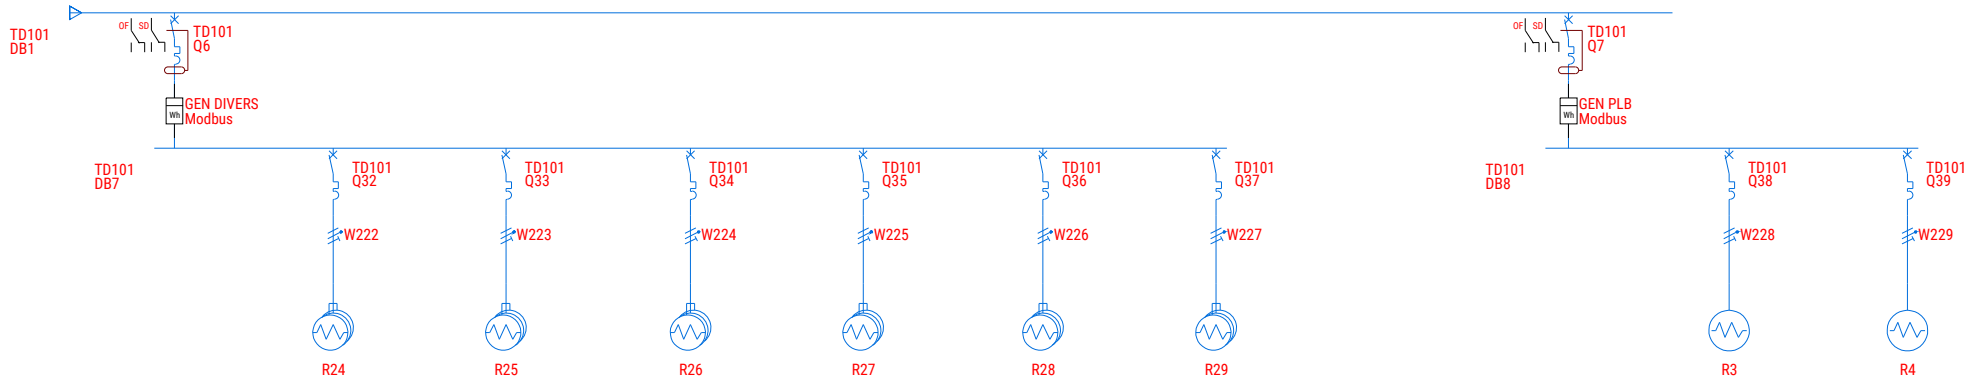

Repère circuit		Q6		R24		R25		R26		R27		R28		R29				Q7		R3		R4	
Description		GENERAL DIVERS		SM SANITAIRES H/F		VR REUNION 1		VR REUNION 2		VR REUNION 3		VR CUISINE + OPEN SPACE		VR OPEN SPACE				GENERAL PLB		BECS		BECS	
Consommation	Affectation phases	1,68 kVA	Triphasé + Neutre	0,48 kW	Monophasé (L2-N)	0,2 kW	Monophasé (L3-N)	0,2 kW	Monophasé (L1-N)	0,2 kW	Monophasé (L2-N)	0,3 kW	Monophasé (L2-N)	0,3 kW	Monophasé (L3-N)			0,9 kVA	Triphasé + Neutre	3000 W	Monophasé (L1-N)	1500 W	Monophasé (L1-N)
Repère	Nb de pôles	Q6	4P4D	Q32	2P1D	Q33	2P1D	Q34	2P1D	Q35	2P1D	Q36	2P1D	Q37	2P1D			Q7	4P4D	Q38	2P1D	Q39	2P1D
Gamme		DX3 6000		DX3 6000		DX3 6000		DX3 6000		DX3 6000		DX3 6000		DX3 6000				DX3 6000		DX3 6000		DX3 6000	
Gamme différentiel																		DX3					
Calibre	Courbe	32 A	C	20 A	C	16 A	C	16 A	C	16 A	C	16 A	C	16 A	C			32 A	C	20 A	C	20 A	C
Ith	Img	32 A	320 A	20 A	200 A	16 A	160 A	16 A	160 A	16 A	160 A	16 A	160 A	16 A	160 A			32 A	320 A	20 A	200 A	20 A	200 A
Différentiel	Tempo. diff.	30 mA	0 s															30 mA	0 s				
Repère de câble				W222		W223		W224		W225		W226		W227						W228		W229	
Section de câble				(2.5Cu/Ph + 2.5Cu/N + 2.5Cu/PE)		(1.5Cu/Ph + 1.5Cu/N + 1.5Cu/PE)		(1.5Cu/Ph + 1.5Cu/N + 1.5Cu/PE)		(1.5Cu/Ph + 1.5Cu/N + 1.5Cu/PE)		(1.5Cu/Ph + 1.5Cu/N + 1.5Cu/PE)		(1.5Cu/Ph + 1.5Cu/N + 1.5Cu/PE)						(2.5Cu/Ph + 2.5Cu/N + 2.5Cu/PE)		(2.5Cu/Ph + 2.5Cu/N + 2.5Cu/PE)	
Référence				U-1000 R2V 3G2.5		U-1000 R2V 3G1.5		U-1000 R2V 3G1.5		U-1000 R2V 3G1.5		U-1000 R2V 3G1.5		U-1000 R2V 3G1.5						U-1000 R2V 3G2.5		U-1000 R2V 3G2.5	
Longueur	Longueur max			10 m		20 m		15 m		15 m		30 m		30 m						23 m	L max 48m Img	23 m	L max 48m Img

SCHEMA ELECTRIQUE
TD 101

Numéro d'affaire : PERICLES

Indice	Date	Modification
.		
.		
.		
A	16/02/2026	Mise à jour longueur poste Transfo + protections
0	09/02/2026	Création du document

Créé par : SF
Approuvé par : FM

Indice A

Folio 5