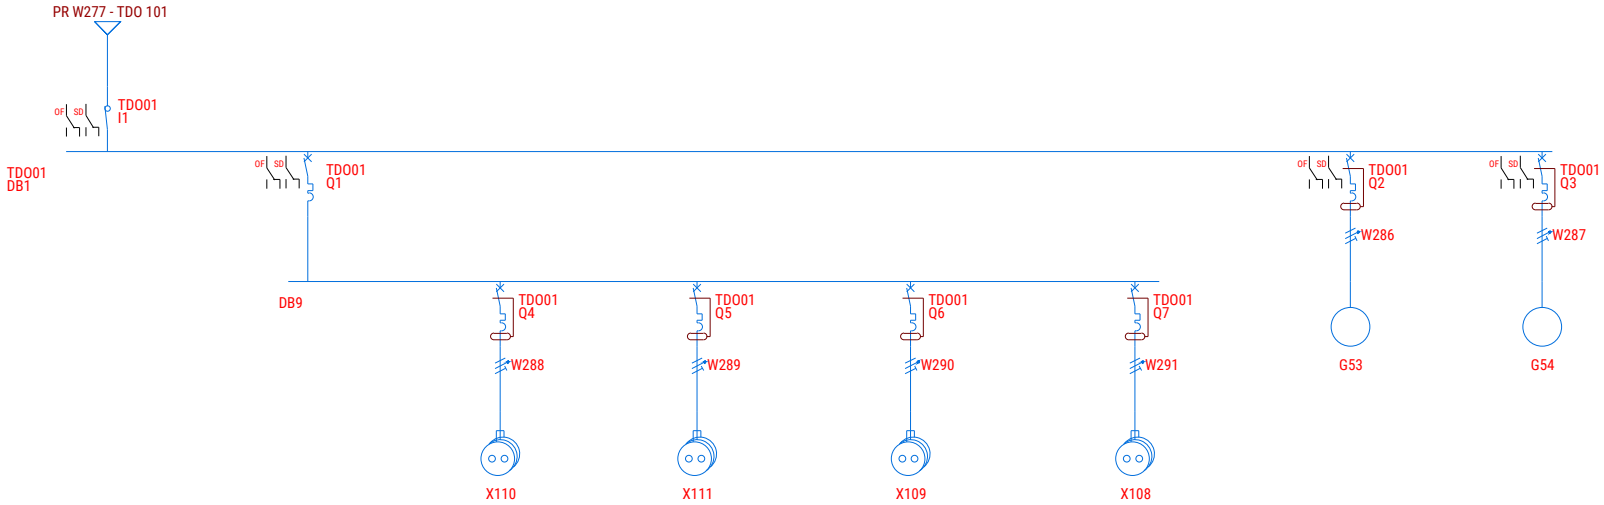


Repère circuit		I1		Q1		X110		X111		X109		X108		G53		G54			
Description		GENERAL ARMOIRE		GENERAL PC		BUREAUX 1		BUREAUX 2		BUREAUX 3		SALLE PILOTAGE + HALL		BAIE 1 RDC		BAIE 2 RDC			
Consommation	Affectation phases			11,09 kVA	Triphasé + Neutre	60 A	Monophasé (L2-N)	60 A	Monophasé (L3-N)	60 A	Monophasé (L1-N)	60 A	Monophasé (L3-N)	1 kW	Monophasé (L1-N)	1 kW	Monophasé (L2-N)		
Repère	Nb de pôles	I1	4	Q1	4P3D	Q4	2P1D	Q5	2P1D	Q6	2P1D	Q7	2P1D	Q2	2P1D	Q3	2P1D		
Gamme		DX3-IS				DX3 4500		DX3 4500		DX3 4500		DX3 4500		DX3 4500		DX3 4500			
Gamme différentiel														Hpi		Hpi			
Calibre	Courbe	40 A		32 A	B	16 A	C	16 A	C	16 A	C	16 A	C	20 A	C	20 A	C		
Ith	Img			32 A	160 A	16 A	160 A	16 A	160 A	16 A	160 A	16 A	160 A	20 A	200 A	20 A	200 A		
Différentiel	Tempo. diff.					30 mA	0 s	30 mA	0 s	30 mA	0 s	30 mA	0 s	30 mA	0 s	30 mA	0 s		
Repère de câble						W288		W289		W290		W291		W286		W287			
Section de câble						(2.5Cu/Ph + 2.5Cu/N + 2.5Cu/PE)		(2.5Cu/Ph + 2.5Cu/N + 2.5Cu/PE)		(2.5Cu/Ph + 2.5Cu/N + 2.5Cu/PE)		(2.5Cu/Ph + 2.5Cu/N + 2.5Cu/PE)		(2.5Cu/Ph + 2.5Cu/N + 2.5Cu/PE)		(2.5Cu/Ph + 2.5Cu/N + 2.5Cu/PE)			
Référence						U-1000 R2V 3G2.5		U-1000 R2V 3G2.5		U-1000 R2V 3G2.5		U-1000 R2V 3G2.5		U-1000 R2V 3G2.5		U-1000 R2V 3G2.5			
Longueur	Longueur max					10 m		15 m		20 m		30 m		25 m		25 m			

SCHEMA ELECTRIQUE
TDO 01

Numéro d'affaire : PERICLES

Indice	Date	Modification
A	16/02/2026	Mise à jour longueur poste Transfo + protections
0	09/02/2026	Création du document

Créé par : SF

Approuvé par : FM

Indice A

Folio 1