
LEGENDE

- Réseau d'Air Soufflé (ASF)
- Réseau d'Air Repris (ARP)
- Réseau d'Air Neuf (ANF)
- Réseau d'Air Rejeté (ARJ)
- Réseau d'Air Extrait (AEX)

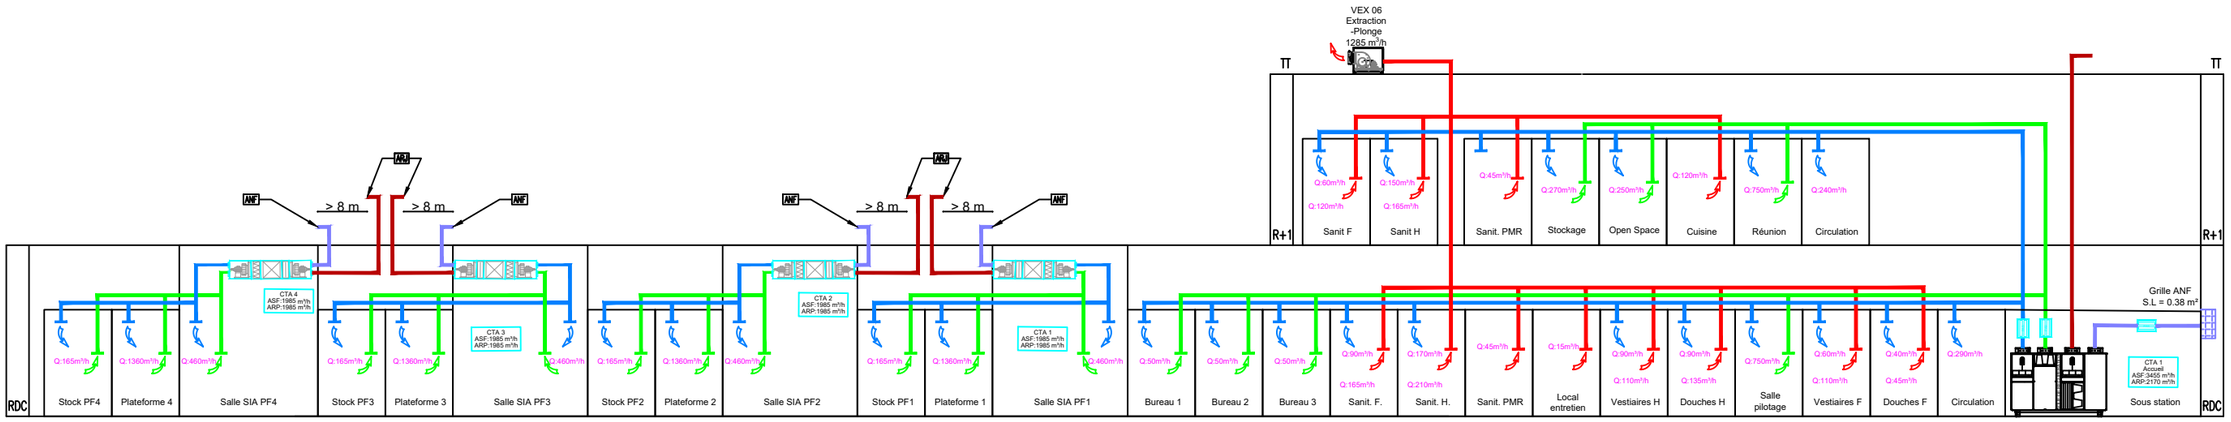

PROJET	ZONE	LOT	PHASE	TYPE		EMETTEUR	DATE :	Indice 0
PERICLES	TTZ	CVC	EXE	SCH	**SCHEMA - Distribution Aéraulique**	ETMB	29/06/2026	Echelle : Sans