SOMMAIRE

1 - Zoning criticité - Plan de masse
2 - Zoning ventilation - Bâtiment A - niveau RDJ
3 - Zoning ventilation - Bâtiment A - niveau RDC
4 - Zoning ventilation - Bâtiment A - niveau R+1
5 - Zoning ventilation - Bâtiment A - niveau R+2
6 - Zoning ventilation - Bâtiment B1 - niveau Sous-sol
7 - Zoning ventilation - Bâtiment B1 - niveau RDJ
8 - Zoning ventilation - Bâtiment B1 - niveau RDC
9 - Zoning ventilation - Bâtiment B1 - niveau R+1
10 - Zoning ventilation - Bâtiment B1 - niveau R+2
11 - Zoning ventilation - Extension "B2" - RDJ
12 - Zoning ventilation - Extension "B2" - RDC
13 - Zoning ventilation - Extension "B2" - R+1
14 - Zoning ventilation - Extension "B4" - RDC
15 - Zoning ventilation - Extension "B4" - R+1

Sécurisation du réseau électrique du SNPS d'Ecully



Maître d'ouvrage

SGAMI Sud-Est
Direction de l'immobilier - Bureau Travaux Investissement
20 rue de l'Espérance
69003, Lyon

Etablissement

SERVICE NATIONAL DE LA POLICE SCIENTIFIQUE
31 avenue Franklin Roosvelt
69130, Ecully

Maîtrise d'oeuvre

BETEG
22 chemin de la Vie Guerse - CS 94431
69675, Bron cédex

CONSEIL ET COORDINATION
574 chemin de Wette Faÿs
69300 Caluire et Cuire

Lynda AYDOSTIAN Architecte
2 rue de la Thibaudière
69007 Lyon


VENATHEC
24 avenue Joannès Masset
La Fabrique du 9e Bât. 5 - 1er étage
69009, Lyon

CLER Ingénierie
10 allée Irène Joliot-Curie
69800, Saint-Priest


Plans de zoning ventilation

Date **18.09.2026**

Projet	Emetteur	Phase	Lot	Type	Zone	Niveau	N° ordre	Indice
SNPS	BTG	DCE	CVC	PLAN	TZO	TNI	CVC01	A

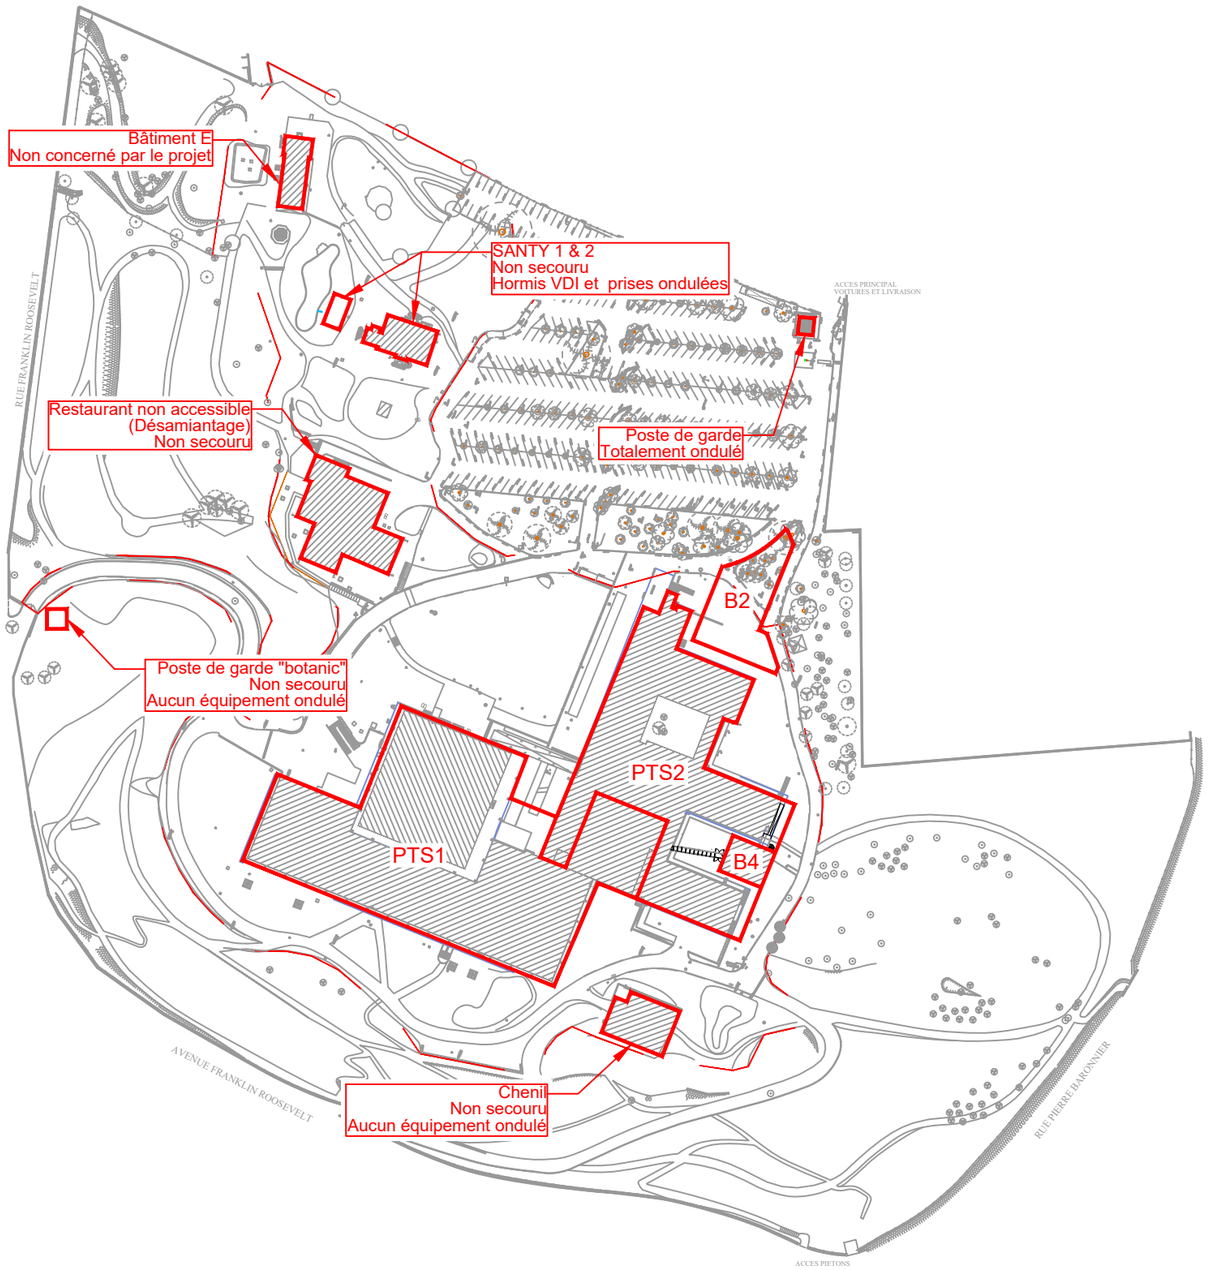


PHASE	N°	NOM DU DOCUMENT	FOLIO	ECHELLE	DATE
DCE	CVC01	Zoning criticité - Plan de masse	1 / 15	1 / 2000è	18.09.2026

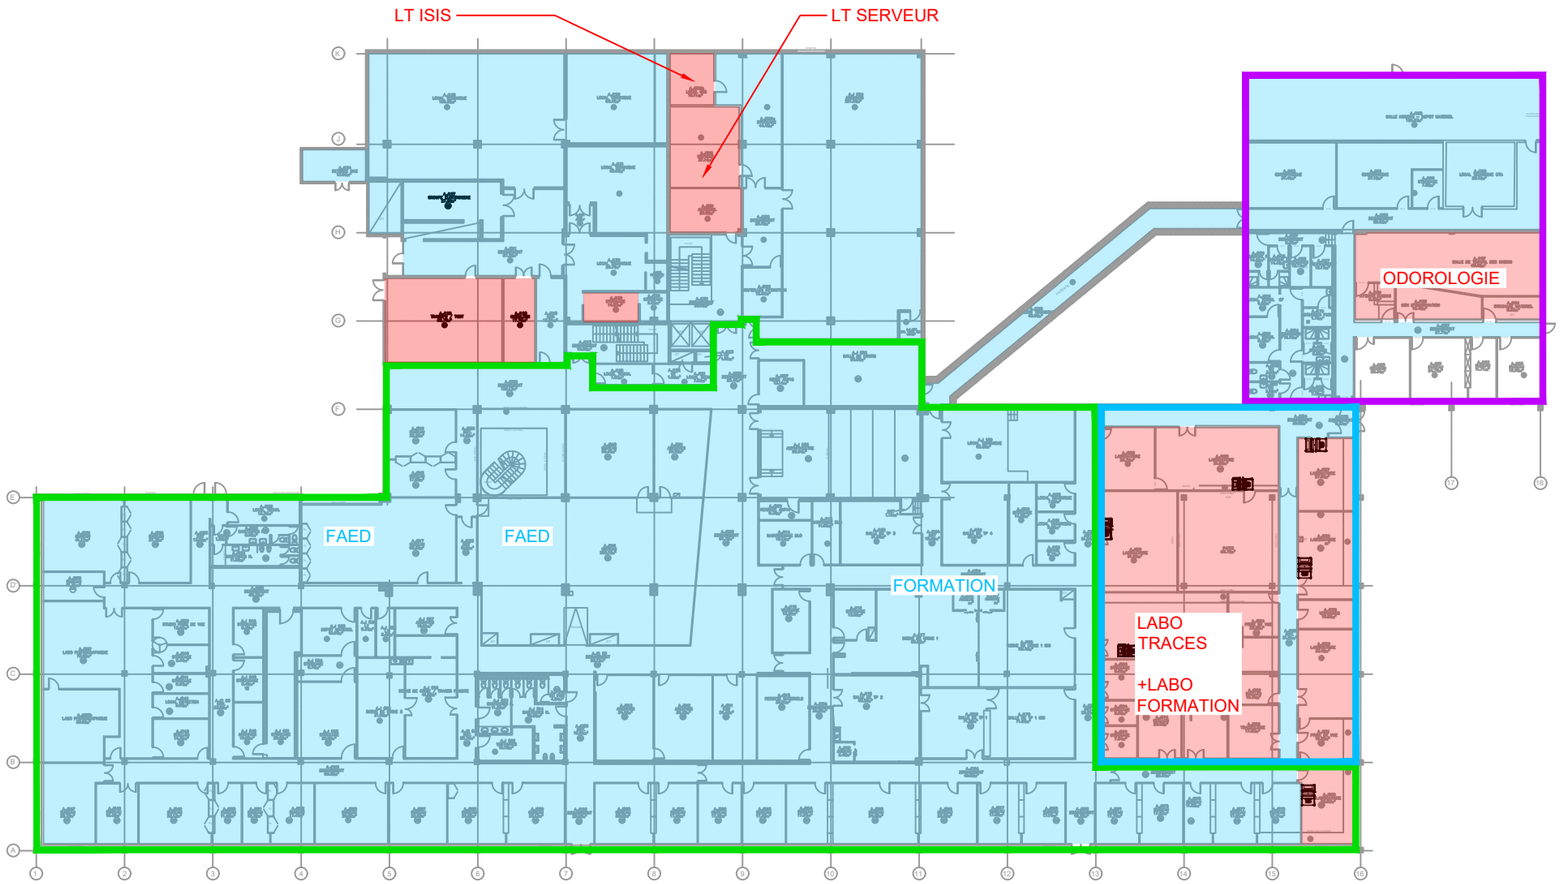

LÉGENDE	
CRITICITÉ	DETAIL
	Criticité 1
	Criticité 2

ZONING CTA PTS1 SELON LOI MOP & MPGP	
	CTA RDJ
	CTA ODOROLOGIE
	CTA RDC - R+1 - R+2
	CTA TRACES

PHASE	N°	NOM DU DOCUMENT	FOLIO	ECHELLE	DATE
DCE	CVC01	Zoning ventilation - Bâtiment A - niveau RDJ	2 / 15	1 / 500è	18.09.2026

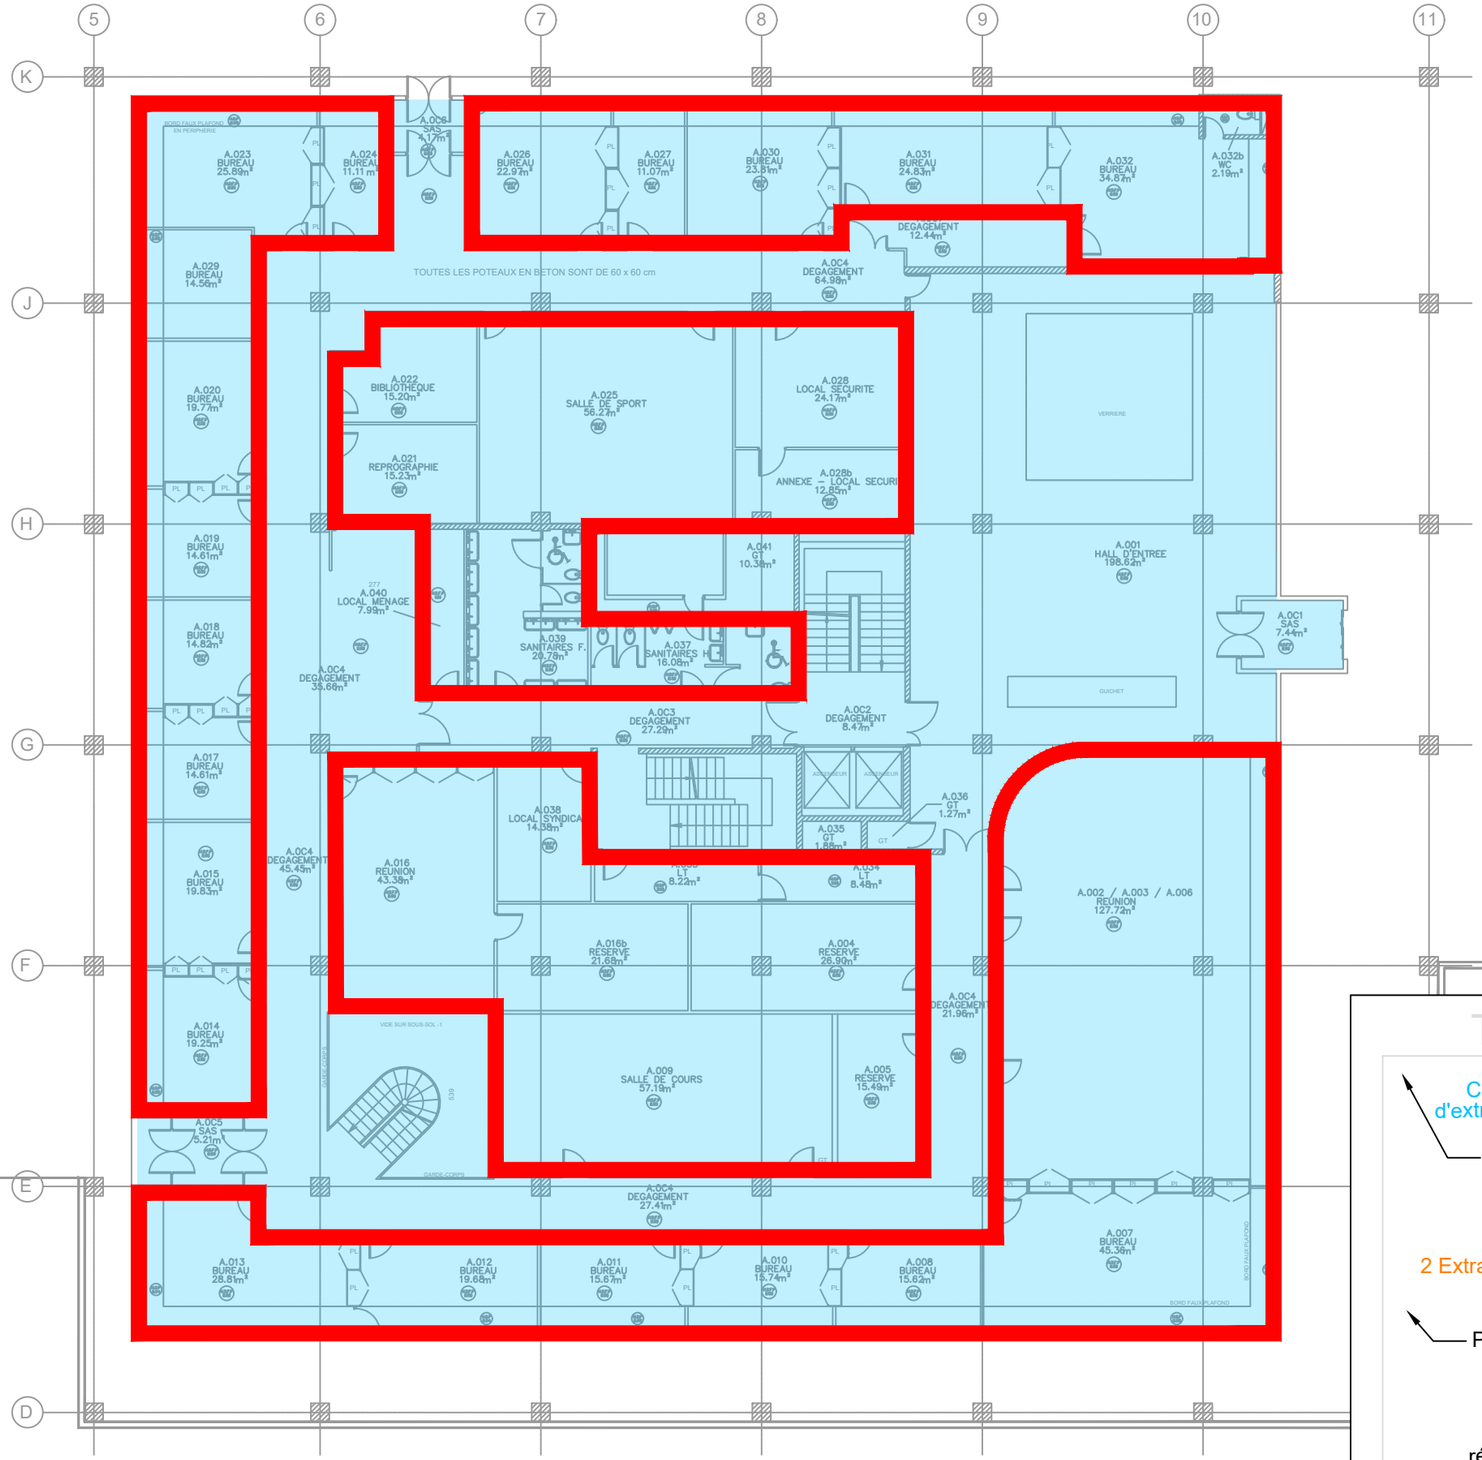

Toiture

Caisson d'extraction VMC

CTA commune

2 Extracteur Process

Pompe à chaleur

Batterie de récupération


LÉGENDE

CRITICITÉ	DETAIL
	Criticité 1
	Criticité 2

ZONING CTA PTS1 SELON LOI MOP & MPGP

	CTA RDJ
	CTA ODOROLOGIE
	CTA RDC - R+1 - R+2
	CTA TRACES


PHASE	N°	NOM DU DOCUMENT	FOLIO	ECHELLE	DATE
DCE	CVC01	Zoning ventilation - Bâtiment A - niveau RDC	3 / 15	1 / 200è	18.09.2026

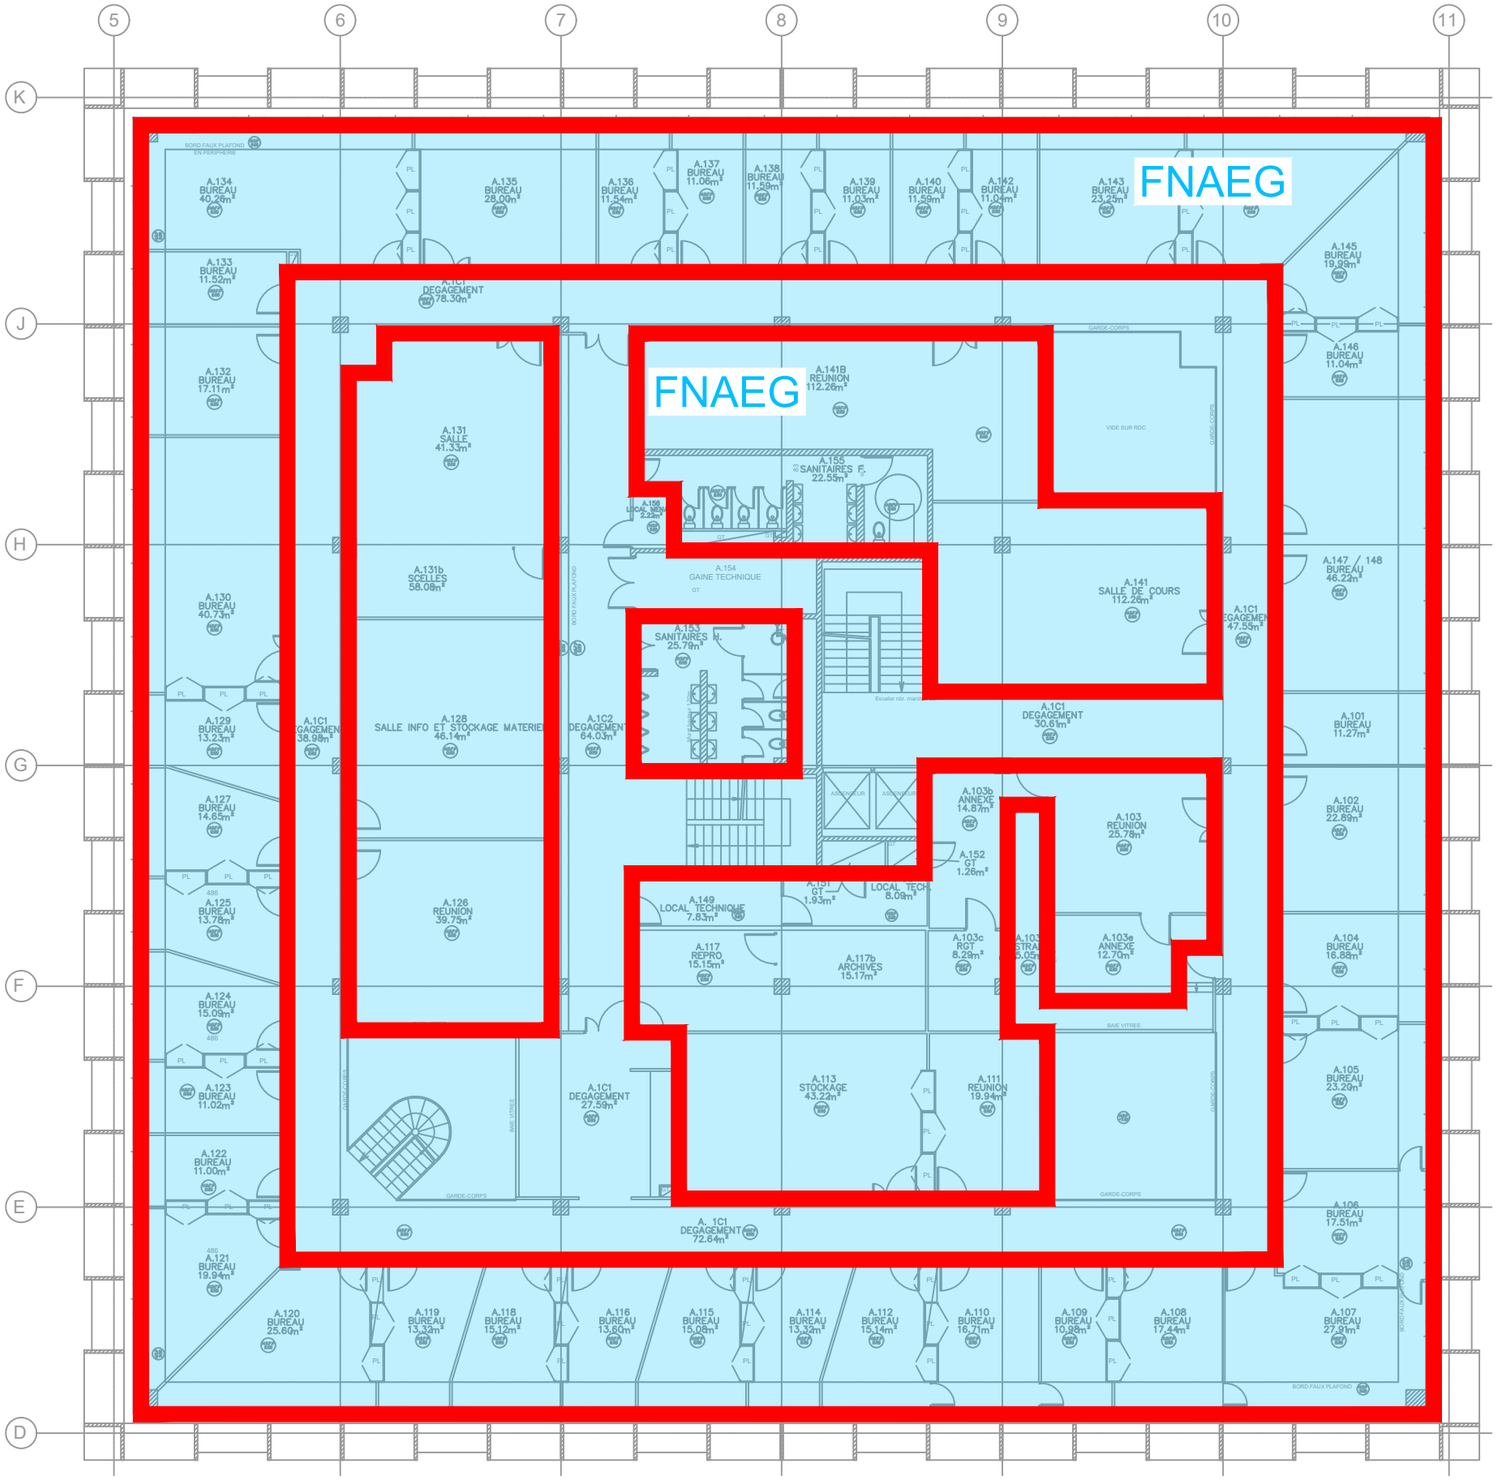

LÉGENDE	
CRITICITÉ	DETAIL
	Criticité 1
	Criticité 2

ZONING CTA PTS1 SELON LOI MOP & MPGP	
	CTA RDJ
	CTA ODOROLOGIE
	CTA RDC - R+1 - R+2
	CTA TRACES


PHASE	N°	NOM DU DOCUMENT	FOLIO	ECHELLE	DATE
DCE	CVC01	Zoning ventilation - Bâtiment A - niveau R+1	4 / 15	1 / 200è	18.09.2026

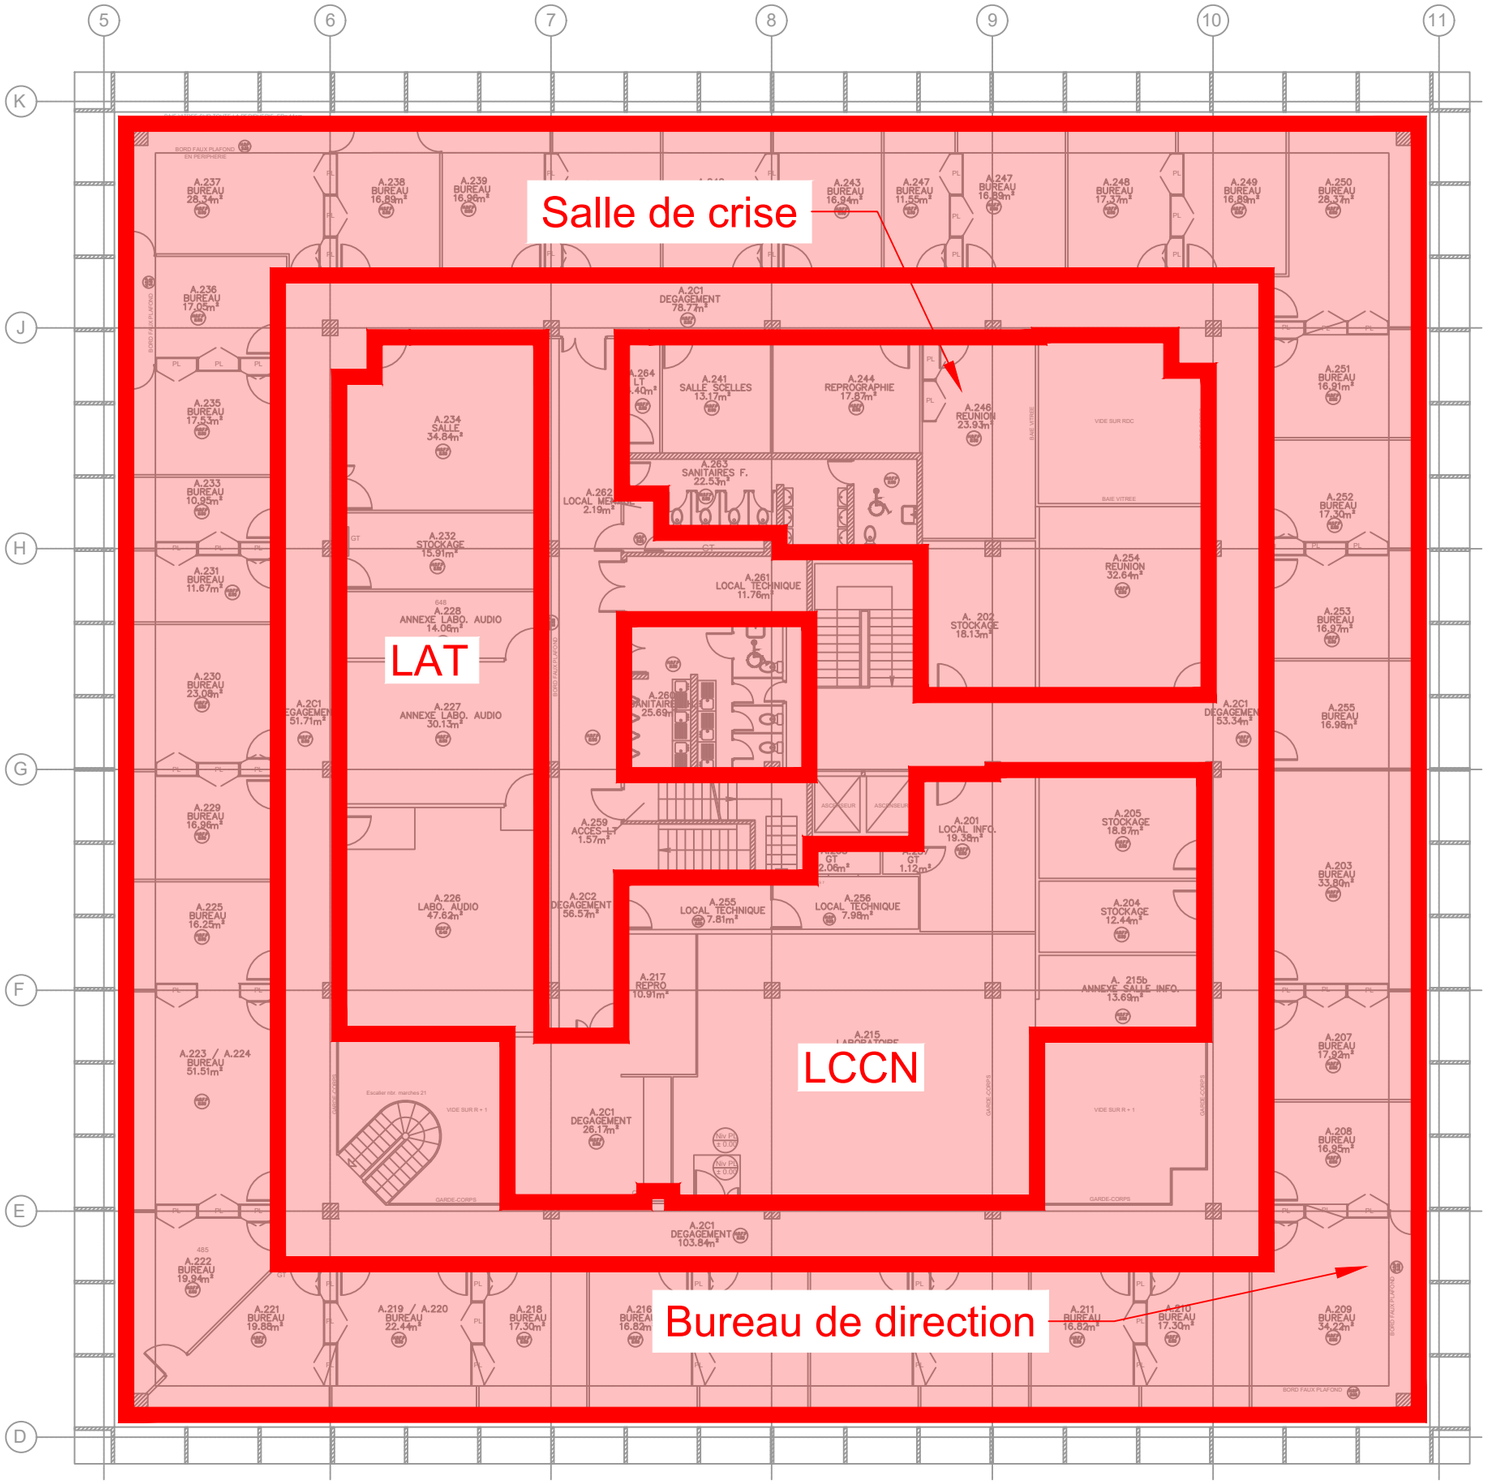

LÉGENDE	
CRITICITÉ	DETAIL
	Criticité 1
	Criticité 2

ZONING CTA PTS1 SELON LOI MOP & MPGP	
	CTA RDJ
	CTA ODOROLOGIE
	CTA RDC - R+1 - R+2
	CTA TRACES

PHASE	N°	NOM DU DOCUMENT	FOLIO	ECHELLE	DATE
DCE	CVC01	Zoning ventilation - Bâtiment A - niveau R+2	5 / 15	1 / 200è	18.09.2026

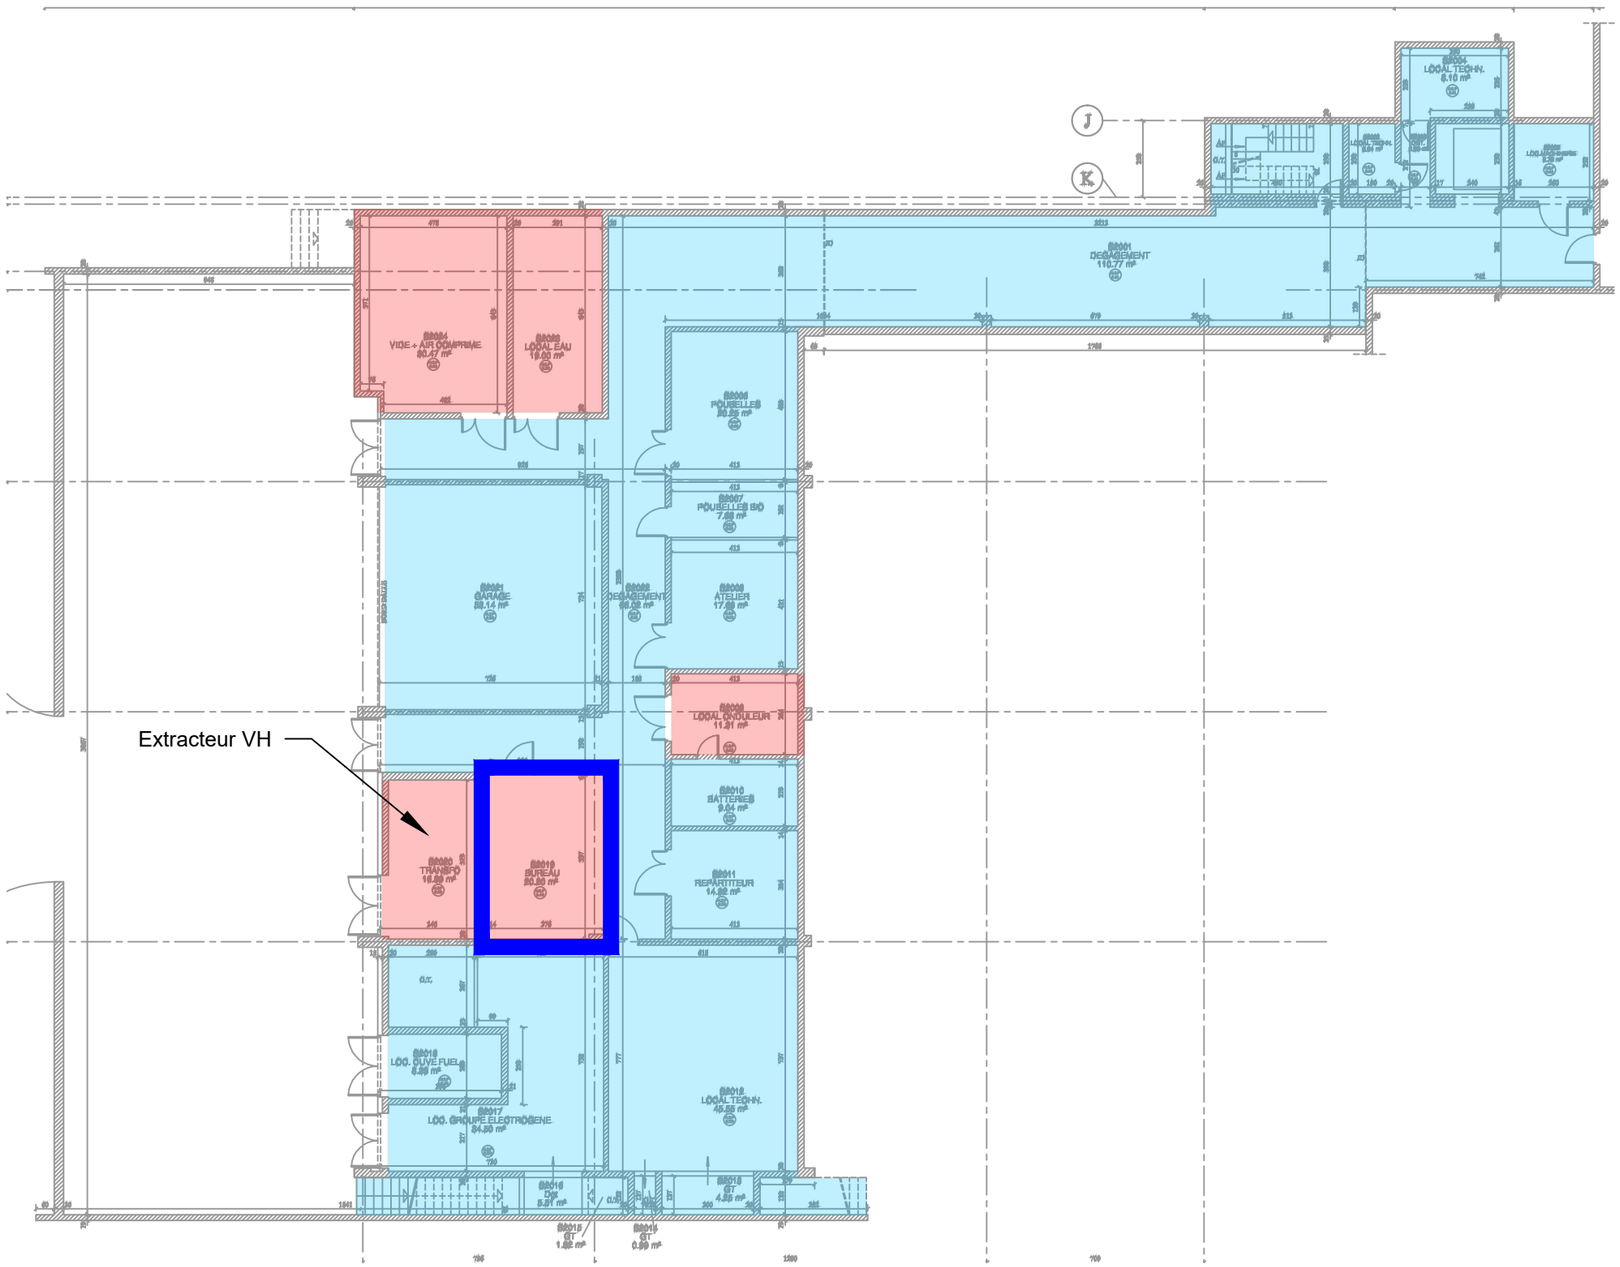


LÉGENDE	
CRITICITÉ	DETAIL
	Criticité 1
	Criticité 2

ZONING CTA PTS2	
	CTA n° 1 - Soufflage CTA n° 2 - Reprise
	CTA n° 3
	CTA n° 4
	CTA n° 5
	CTA n° 6
	CTA n° 7
	CTA n° 8
	CTA n° 9
	CTA n° UAG
	CTA Locaux Techniques

SGAMI SUD-EST — POLICE SCIENTIFIQUE — BETEG Bureau d'Etudes Techniques — FOCUS GROUPE & CO — L. AYDOSTIAN ARCHITECTE Conception architecturale — VENATHEC — Cler ingénierie

PHASE	N°	NOM DU DOCUMENT	FOLIO	ECHELLE	DATE
DCE	CVC01	Zoning ventilation - Bâtiment B1 - niveau Sous-sol	6 / 15	1 / 200è	18.09.2026

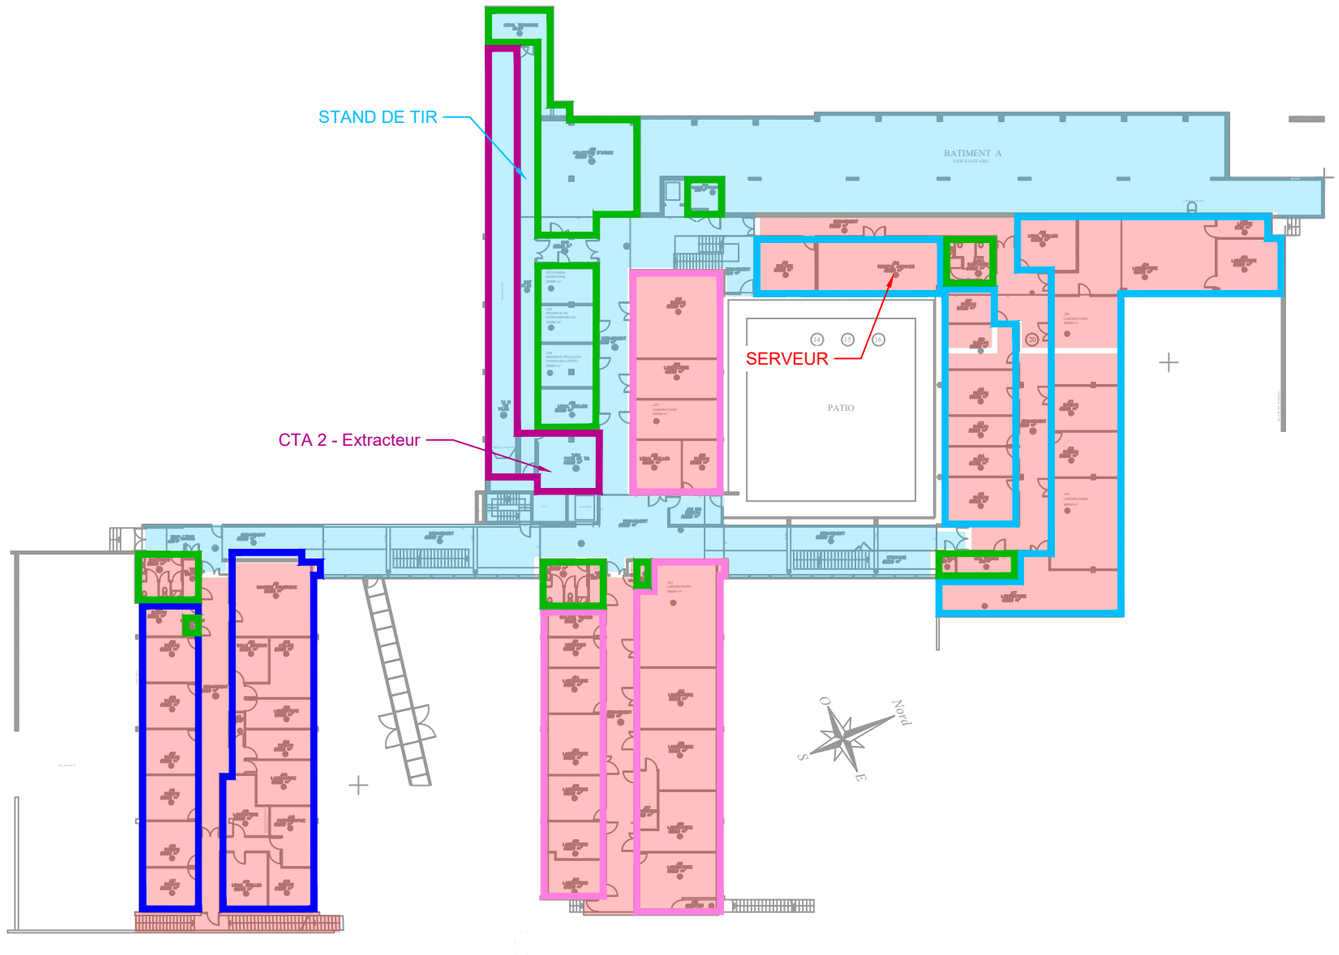


LÉGENDE	
CRITICITÉ	DETAIL
	Criticité 1
	Criticité 2

ZONING CTA PTS2	
	CTA n° 1 - Soufflage CTA n° 2 - Reprise
	CTA n° 3
	CTA n° 4
	CTA n° 5
	CTA n° 6
	CTA n° 7
	CTA n° 8
	CTA n° 9
	CTA n° UAG
	CTA Locaux Techniques

SGAMI SUD-EST — POLICE SCIENTIFIQUE — BETEG Bureau d'Etudes Techniques — FOCUS GROUPE & CO — L. AYDOSTIAN ARCHITECTE Conception architecturale — VENATHEC — Cler ingénierie

PHASE	N°	NOM DU DOCUMENT	FOLIO	ECHELLE	DATE
DCE	CVC01	Zoning ventilation - Bâtiment B1 - niveau RDJ	7 / 15	1 / 500è	18.09.2026

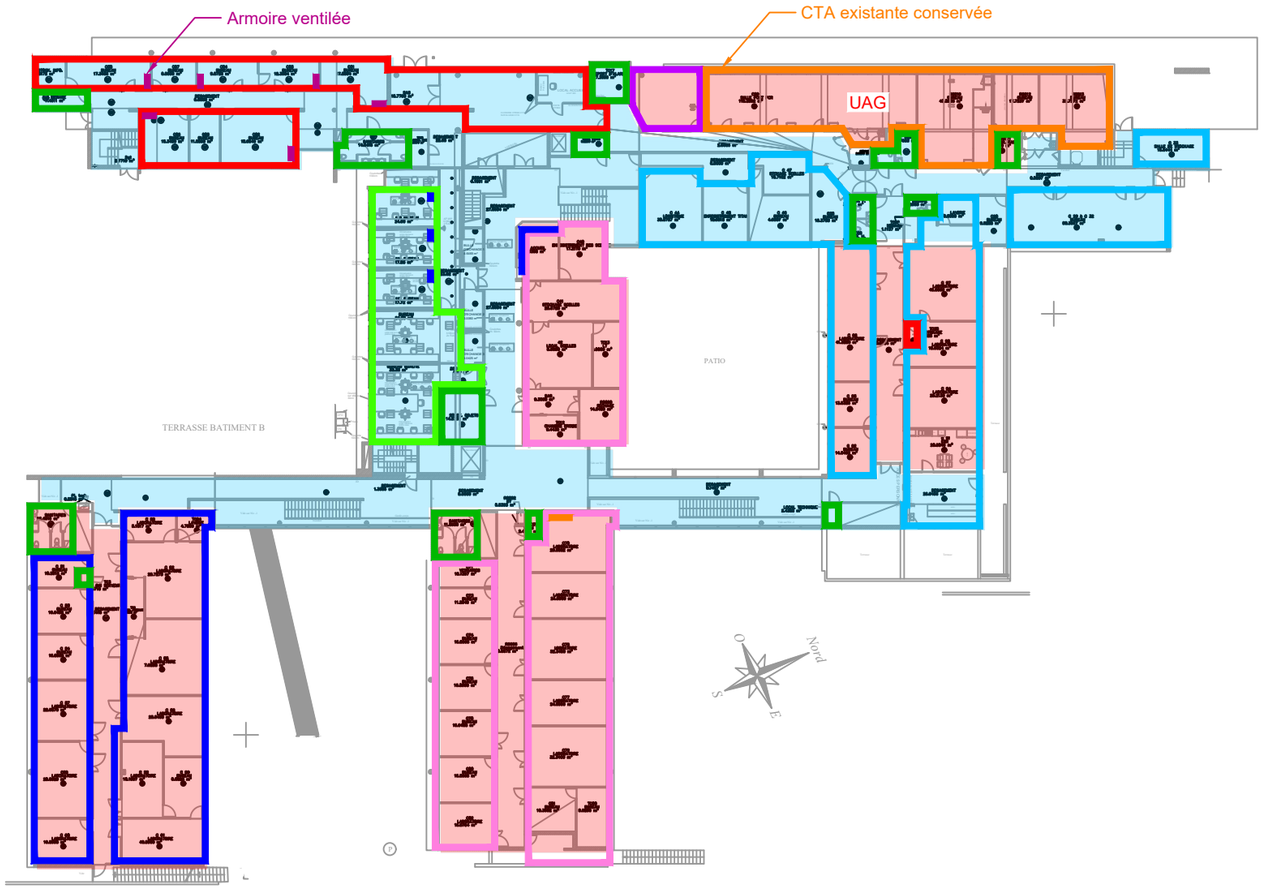

LÉGENDE	
CRITICITÉ	DETAIL
	Criticité 1
	Criticité 2

ZONING CTA PTS2	
	CTA n° 1 - Soufflage CTA n° 2 - Reprise
	CTA n° 3
	CTA n° 4
	CTA n° 5
	CTA n° 6
	CTA n° 7
	CTA n° 8
	CTA n° 9
	CTA n° UAG
	CTA Locaux Techniques

SGAMI SUD-EST — CANTAL ALLIER RHÔNE SAVOIE ARDÈCHE ISÈRE LOIRE AIN PUY DE DÔME HAUTE-SAVOIE HAUTE-LOIRE DRÔME — MINISTÈRE DE L'INTÉRIEUR

POLICE SCIENTIFIQUE

BETEG Bureau d'Etudes Techniques


FOCUS GROUPE & CO

L. AYDOSTIAN ARCHITECTE Conception architecturale

VENATHEC

Cler ingénierie

PHASE	N°	NOM DU DOCUMENT	FOLIO	ECHELLE	DATE
DCE	CVC01	Zoning ventilation - Bâtiment B1 - niveau RDC	8 / 15	1 / 500è	18.09.2026

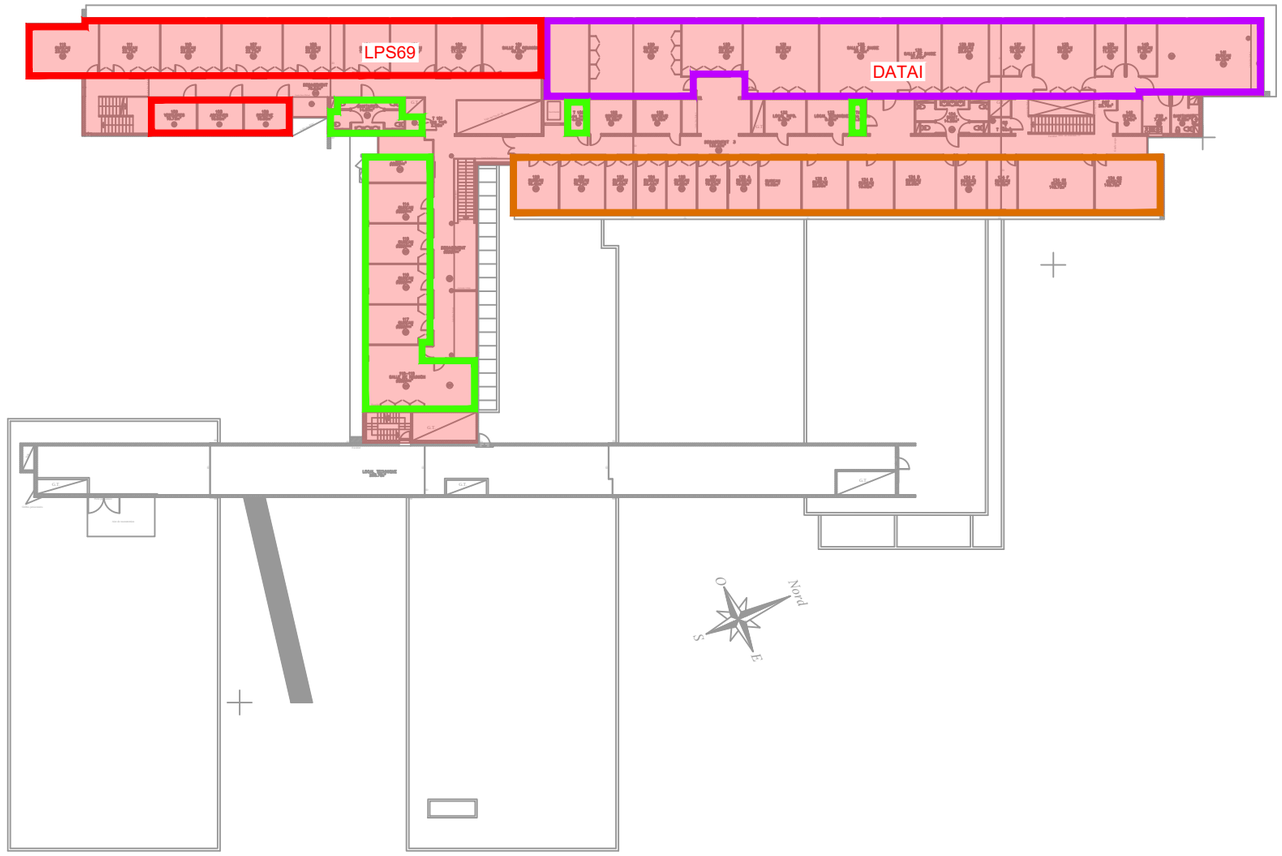

LÉGENDE	
CRITICITÉ	DETAIL
	Criticité 1
	Criticité 2

ZONING CTA PTS2	
	CTA n° 1 - Soufflage CTA n° 2 - Reprise
	CTA n° 3
	CTA n° 4
	CTA n° 5
	CTA n° 6
	CTA n° 7
	CTA n° 8
	CTA n° 9
	CTA n° UAG
	CTA Locaux Techniques

SGAMI SUD-EST — CANTAL ALLIER RHÔNE SAVOIE ARDÈCHE ISÈRE LOIRE AIN PUY DE DÔME HAUTE-SAVOIE HAUTE-LOIRE DRÔME — MINISTÈRE DE L'INTÉRIEUR

POLICE SCIENTIFIQUE

BETEG Bureau d'Etudes Techniques


FOCUS GROUPE & CO

L. AYDOSTIAN ARCHITECTE Conception architecturale

VENATHEC

Cler ingénierie

PHASE	N°	NOM DU DOCUMENT	FOLIO	ECHELLE	DATE
DCE	CVC01	Zoning ventilation - Bâtiment B1 - niveau R+1	9 / 15	1 / 500è	18.09.2026

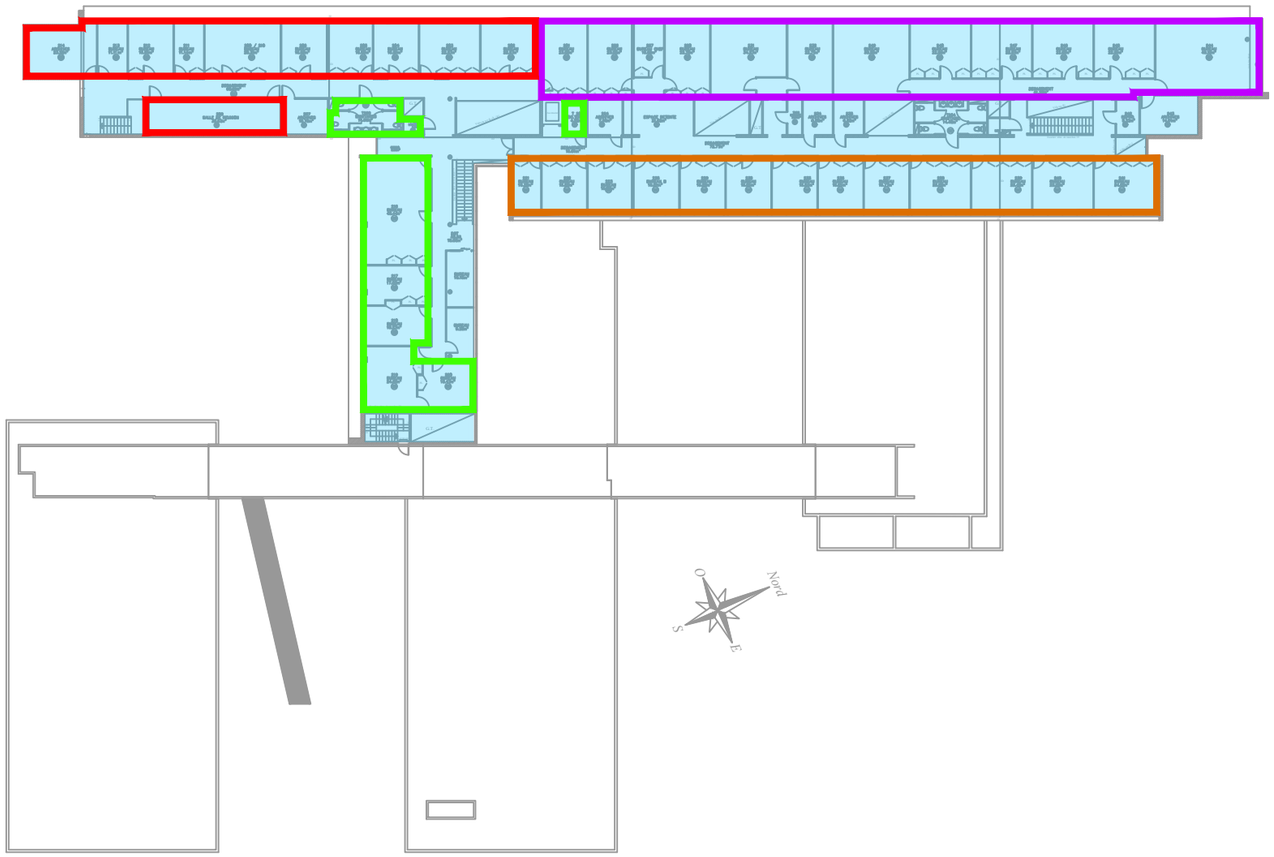

LÉGENDE	
CRITICITÉ	DETAIL
	Criticité 1
	Criticité 2

ZONING CTA PTS2	
	CTA n° 1 - Soufflage CTA n° 2 - Reprise
	CTA n° 3
	CTA n° 4
	CTA n° 5
	CTA n° 6
	CTA n° 7
	CTA n° 8
	CTA n° 9
	CTA n° UAG
	CTA Locaux Techniques

SGAMI SUD-EST — CANTAL ALLIER RHÔNE SAVOIE ARDÈCHE ISÈRE LOIRE AIN PUY DE DÔME HAUTE-SAVOIE HAUTE-LOIRE DRÔME — MINISTÈRE DE L'INTÉRIEUR

POLICE SCIENTIFIQUE

BETEG Bureau d'Etudes Techniques


FOCUS GROUPE & CO

L. AYDOSTIAN ARCHITECTE Conception architecturale

VENATHEC

Cler ingénierie

PHASE	N°	NOM DU DOCUMENT	FOLIO	ECHELLE	DATE
DCE	CVC01	Zoning ventilation - Bâtiment B1 - niveau R+2	10 / 15	1 / 500è	18.09.2026

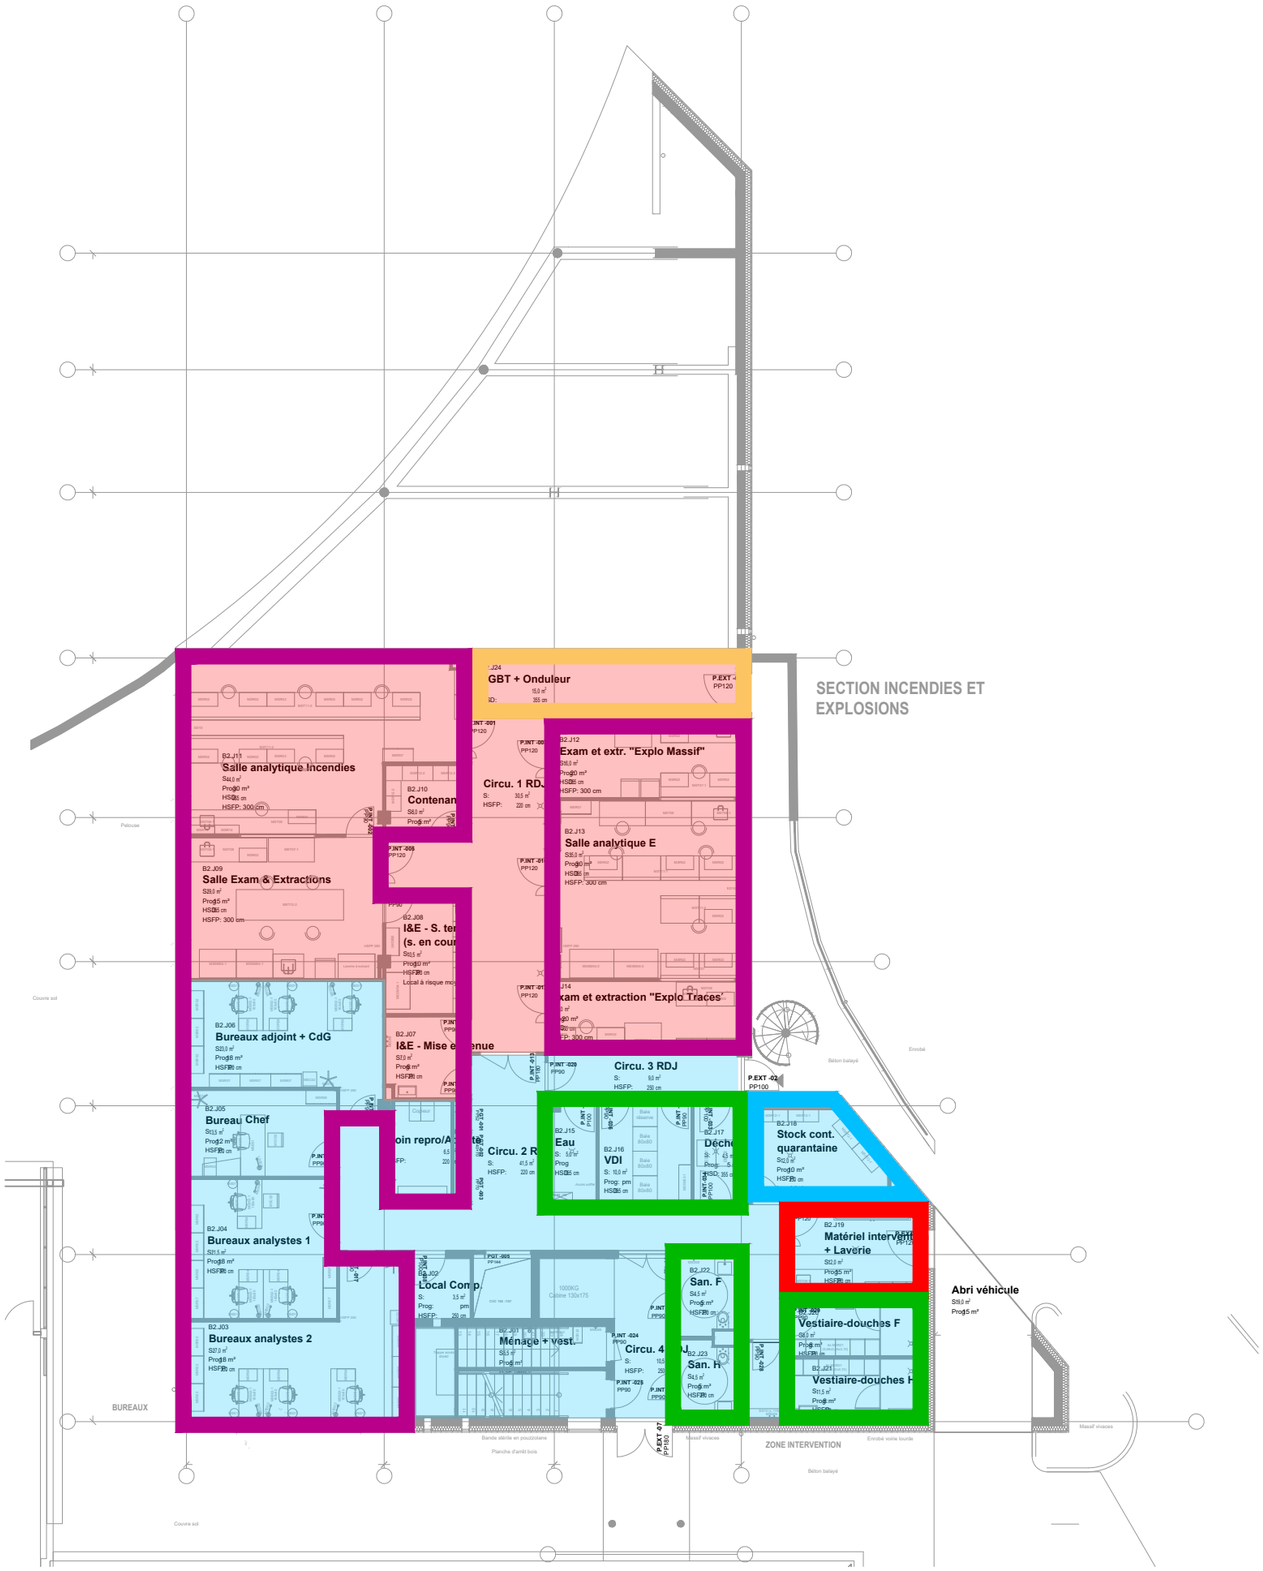


LÉGENDE	
CRITICITÉ	DETAIL
	Criticité 1
	Criticité 2

ZONING CTA	
	CTA Bâtiment
	Extracteur VMC
	Extracteur Zone Quarantaine
	Extracteur Matériel intervention + Laverie
	Extracteur TGBT + Onduleur

SGAMI SUD-EST — POLICE SCIENTIFIQUE — BETEG Bureau d'Etudes Techniques — FOCUS GROUPE & CO — L. AYDOSTIAN ARCHITECTE Conception architecturale — VENATHEC — Cler ingénierie

PHASE	N°	NOM DU DOCUMENT	FOLIO	ECHELLE	DATE
DCE	CVC01	Zoning ventilation - Extension "B2" - niveau RDJ	11 / 15	1 / 200è	18.09.2026

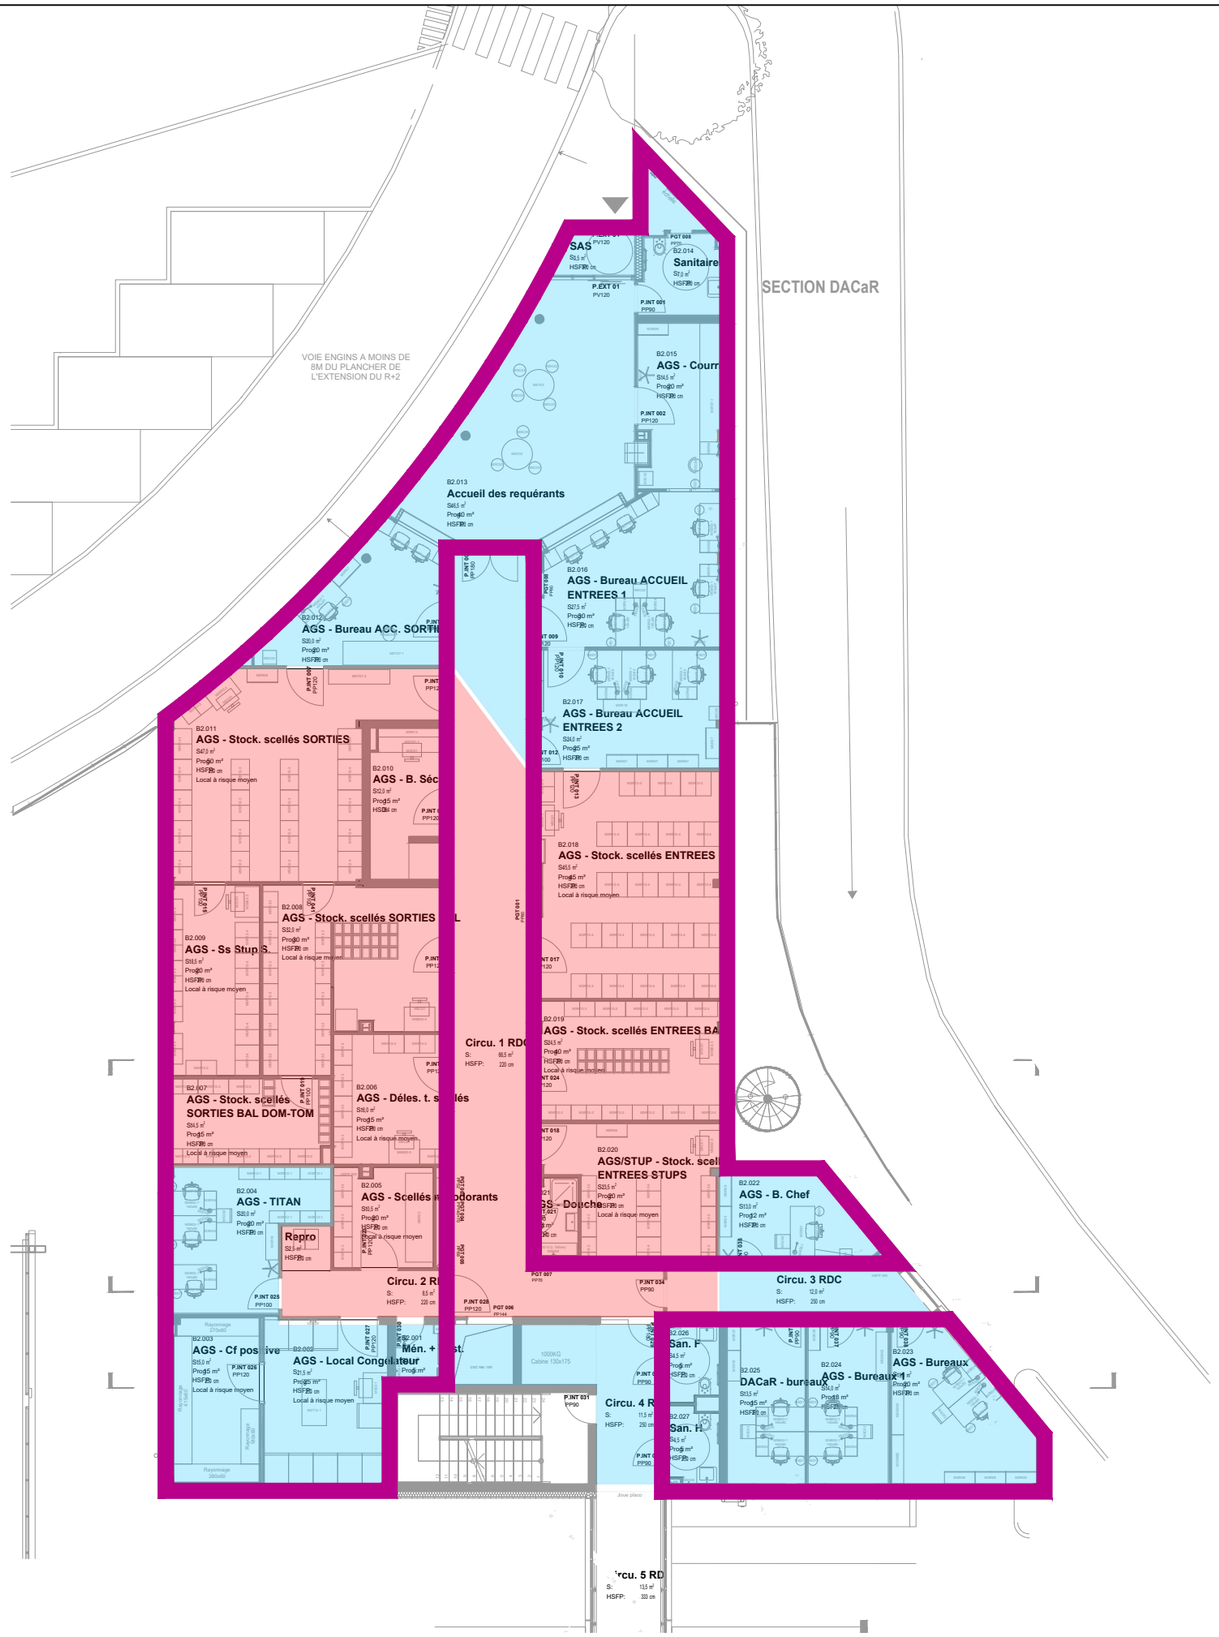

LÉGENDE	
CRITICITÉ	DETAIL
	Criticité 1
	Criticité 2

ZONING CTA	
	CTA Bâtiment
	Extracteur VMC
	Extracteur Zone Quarantaine
	Extracteur Matériel intervention + Laverie
	Extracteur TGBT + Onduleur

SGAMI SUD-EST — CANTAL ALLIER RHÔNE SAVOIE ARDÈCHE ISÈRE LOIRE AIN PUY DE DÔME HAUTE-SAVOIE HAUTE-LOIRE DRÔME — MINISTÈRE DE L'INTÉRIEUR

POLICE SCIENTIFIQUE

BETEG Bureau d'Etudes Techniques


FOCUS GROUPE & CO

L. AYDOSTIAN ARCHITECTE Conception architecturale

VENATHEC

Cler ingénierie

PHASE	N°	NOM DU DOCUMENT	FOLIO	ECHELLE	DATE
DCE	CVC01	Zoning ventilation - Extension "B2" - niveau RDC	12 / 15	1 / 200è	18.09.2026

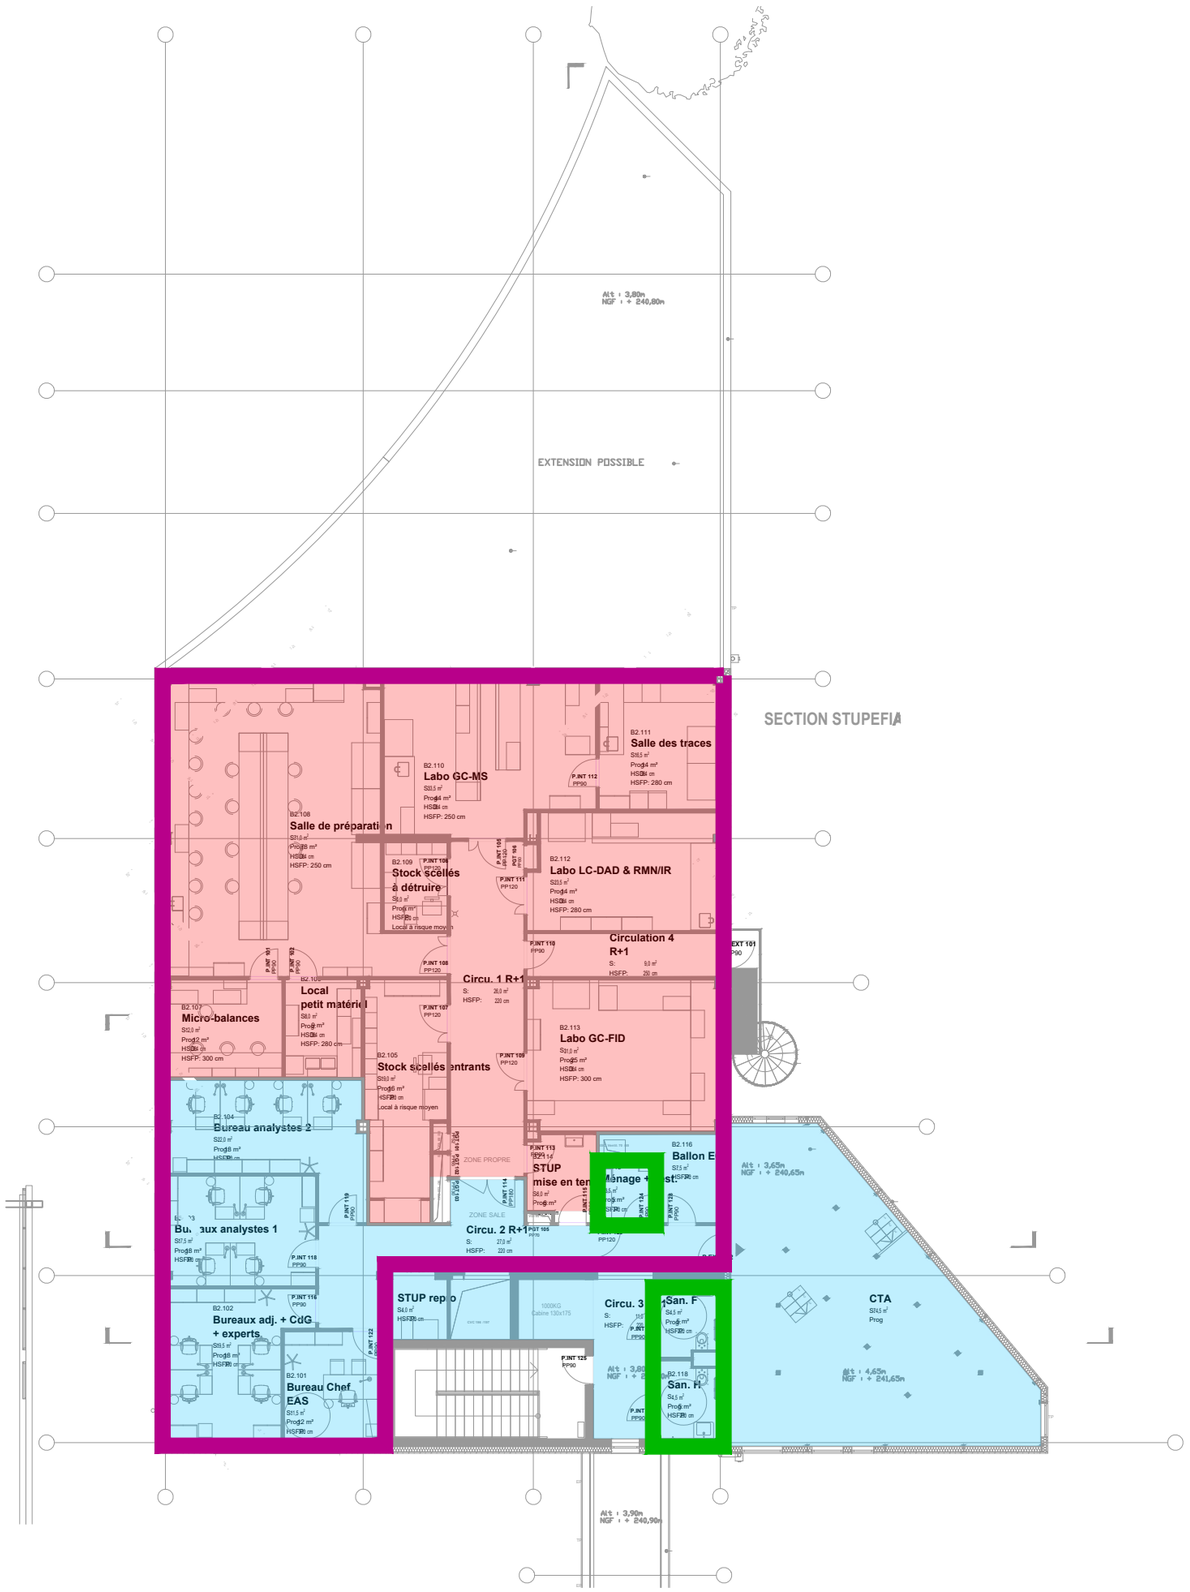

LÉGENDE	
CRITICITÉ	DETAIL
	Criticité 1
	Criticité 2

ZONING CTA	
	CTA Bâtiment
	Extracteur VMC
	Extracteur Zone Quarantaine
	Extracteur Matériel intervention + Laverie
	Extracteur TGBT + Onduleur

SGAMI SUD-EST — CANTAL ALLIER RHÔNE SAVOIE ARDÈCHE ISÈRE LOIRE AIN PUY DE DÔME HAUTE-SAVOIE HAUTE-LOIRE DRÔME — MINISTÈRE DE L'INTÉRIEUR

POLICE SCIENTIFIQUE

BETEG Bureau d'Etudes Techniques


FOCUS GROUPE & CO

L. AYDOSTIAN ARCHITECTE Conception architecturale

VENATHEC

Cler ingénierie


PHASE	N°	NOM DU DOCUMENT	FOLIO	ECHELLE	DATE
DCE	CVC01	Zoning ventilation - Extension "B2" - niveau R+1	13 / 15	1 / 200è	18.09.2026

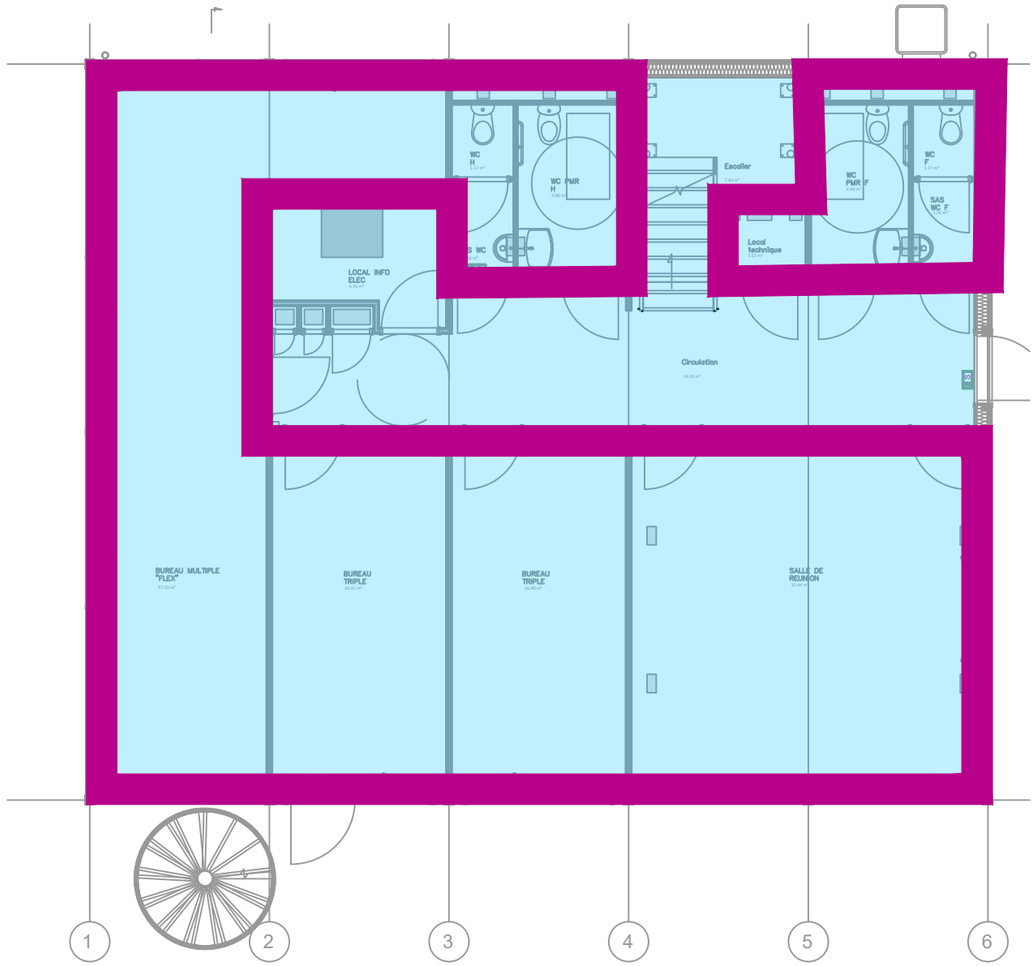

LÉGENDE	
CRITICITÉ	DETAIL
	Criticité 1
	Criticité 2

ZONING CTA	
	CTA Bâtiment

PHASE	N°	NOM DU DOCUMENT	FOLIO	ECHELLE	DATE
DCE	CVC01	Zoning ventilation - Extension "B4" - niveau RDC	14 / 15	1 / 100è	18.09.2026

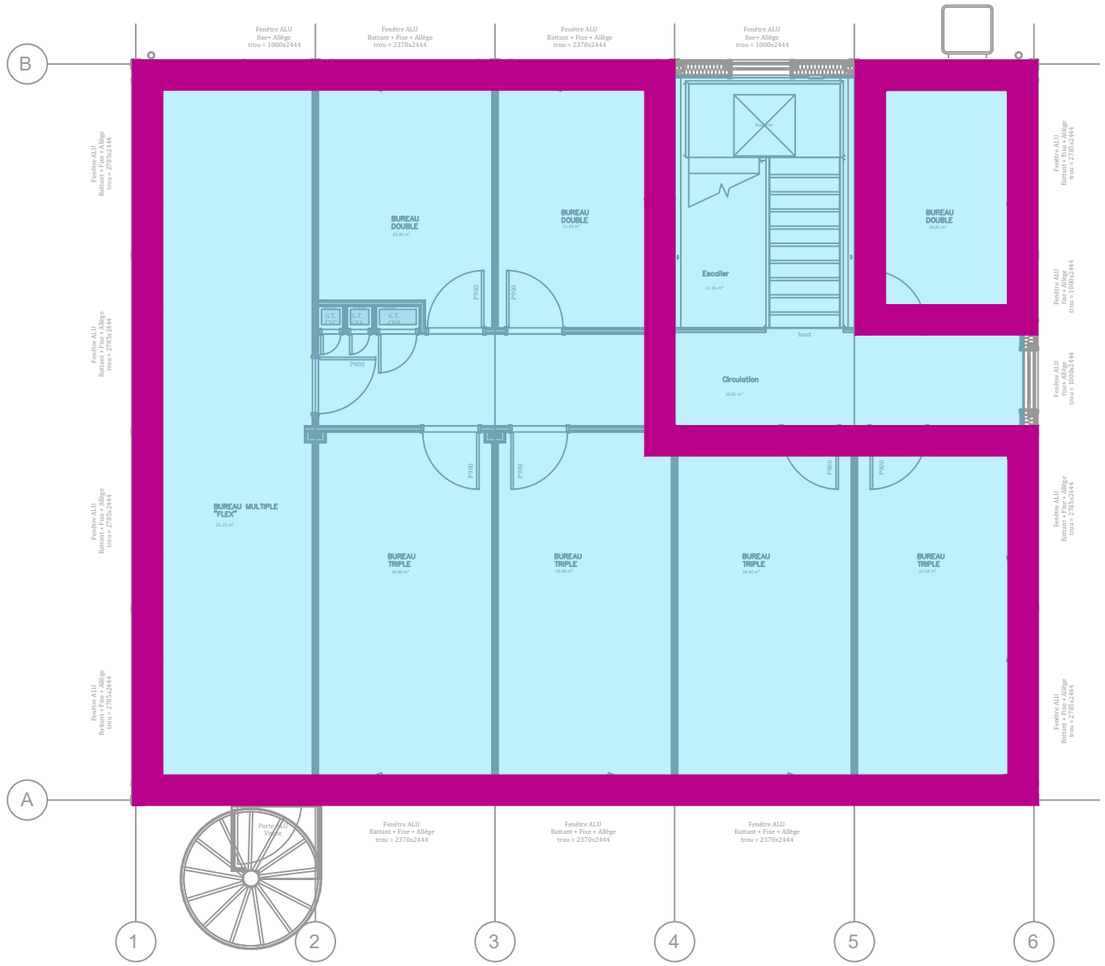

LÉGENDE	
CRITICITÉ	DETAIL
	Criticité 1
	Criticité 2

ZONING CTA	
	CTA Bâtiment

PHASE	N°	NOM DU DOCUMENT	FOLIO	ECHELLE	DATE
DCE	CVC01	Zoning ventilation - Extension "B4" - niveau R+1	15 / 15	1 / 100è	18.09.2026