SOMMAIRE

1 - Ventilation des locaux ELE existante
2 - Ventilation des locaux ELE projeté

Sécurisation du réseau électrique du SNPS d'Ecully



Maître d'ouvrage

SGAMI Sud-Est
Direction de l'immobilier - Bureau Travaux Investissement
20 rue de l'Espérance
69003, Lyon

Etablissement

SERVICE NATIONAL DE LA POLICE SCIENTIFIQUE
31 avenue Franklin Roosvelt
69130, Ecully

Maîtrise d'oeuvre

BETEG
22 chemin de la Vie Guerse - CS 94431
69675, Bron cédex

CONSEIL ET COORDINATION
574 chemin de Wette Faÿs
69300 Caluire et Cuire


Lynda AYDOSTIAN Architecte
2 rue de la Thibaudière
69007 Lyon

VENATHEC
24 avenue Joannès Masset
La Fabrique du 9e Bât. 5 - 1er étage
69009, Lyon

CLER Ingénierie
10 allée Irène Joliot-Curie
69800, Saint-Priest

Ventilation des locaux ELE


Projet	Emetteur	Phase	Lot	Type	Zone	Niveau	N° ordre	Indice	Date
SNPS	BTG	DCE	CVC	PLAN	TZO	TNI	CVC03	A	18.09.2026

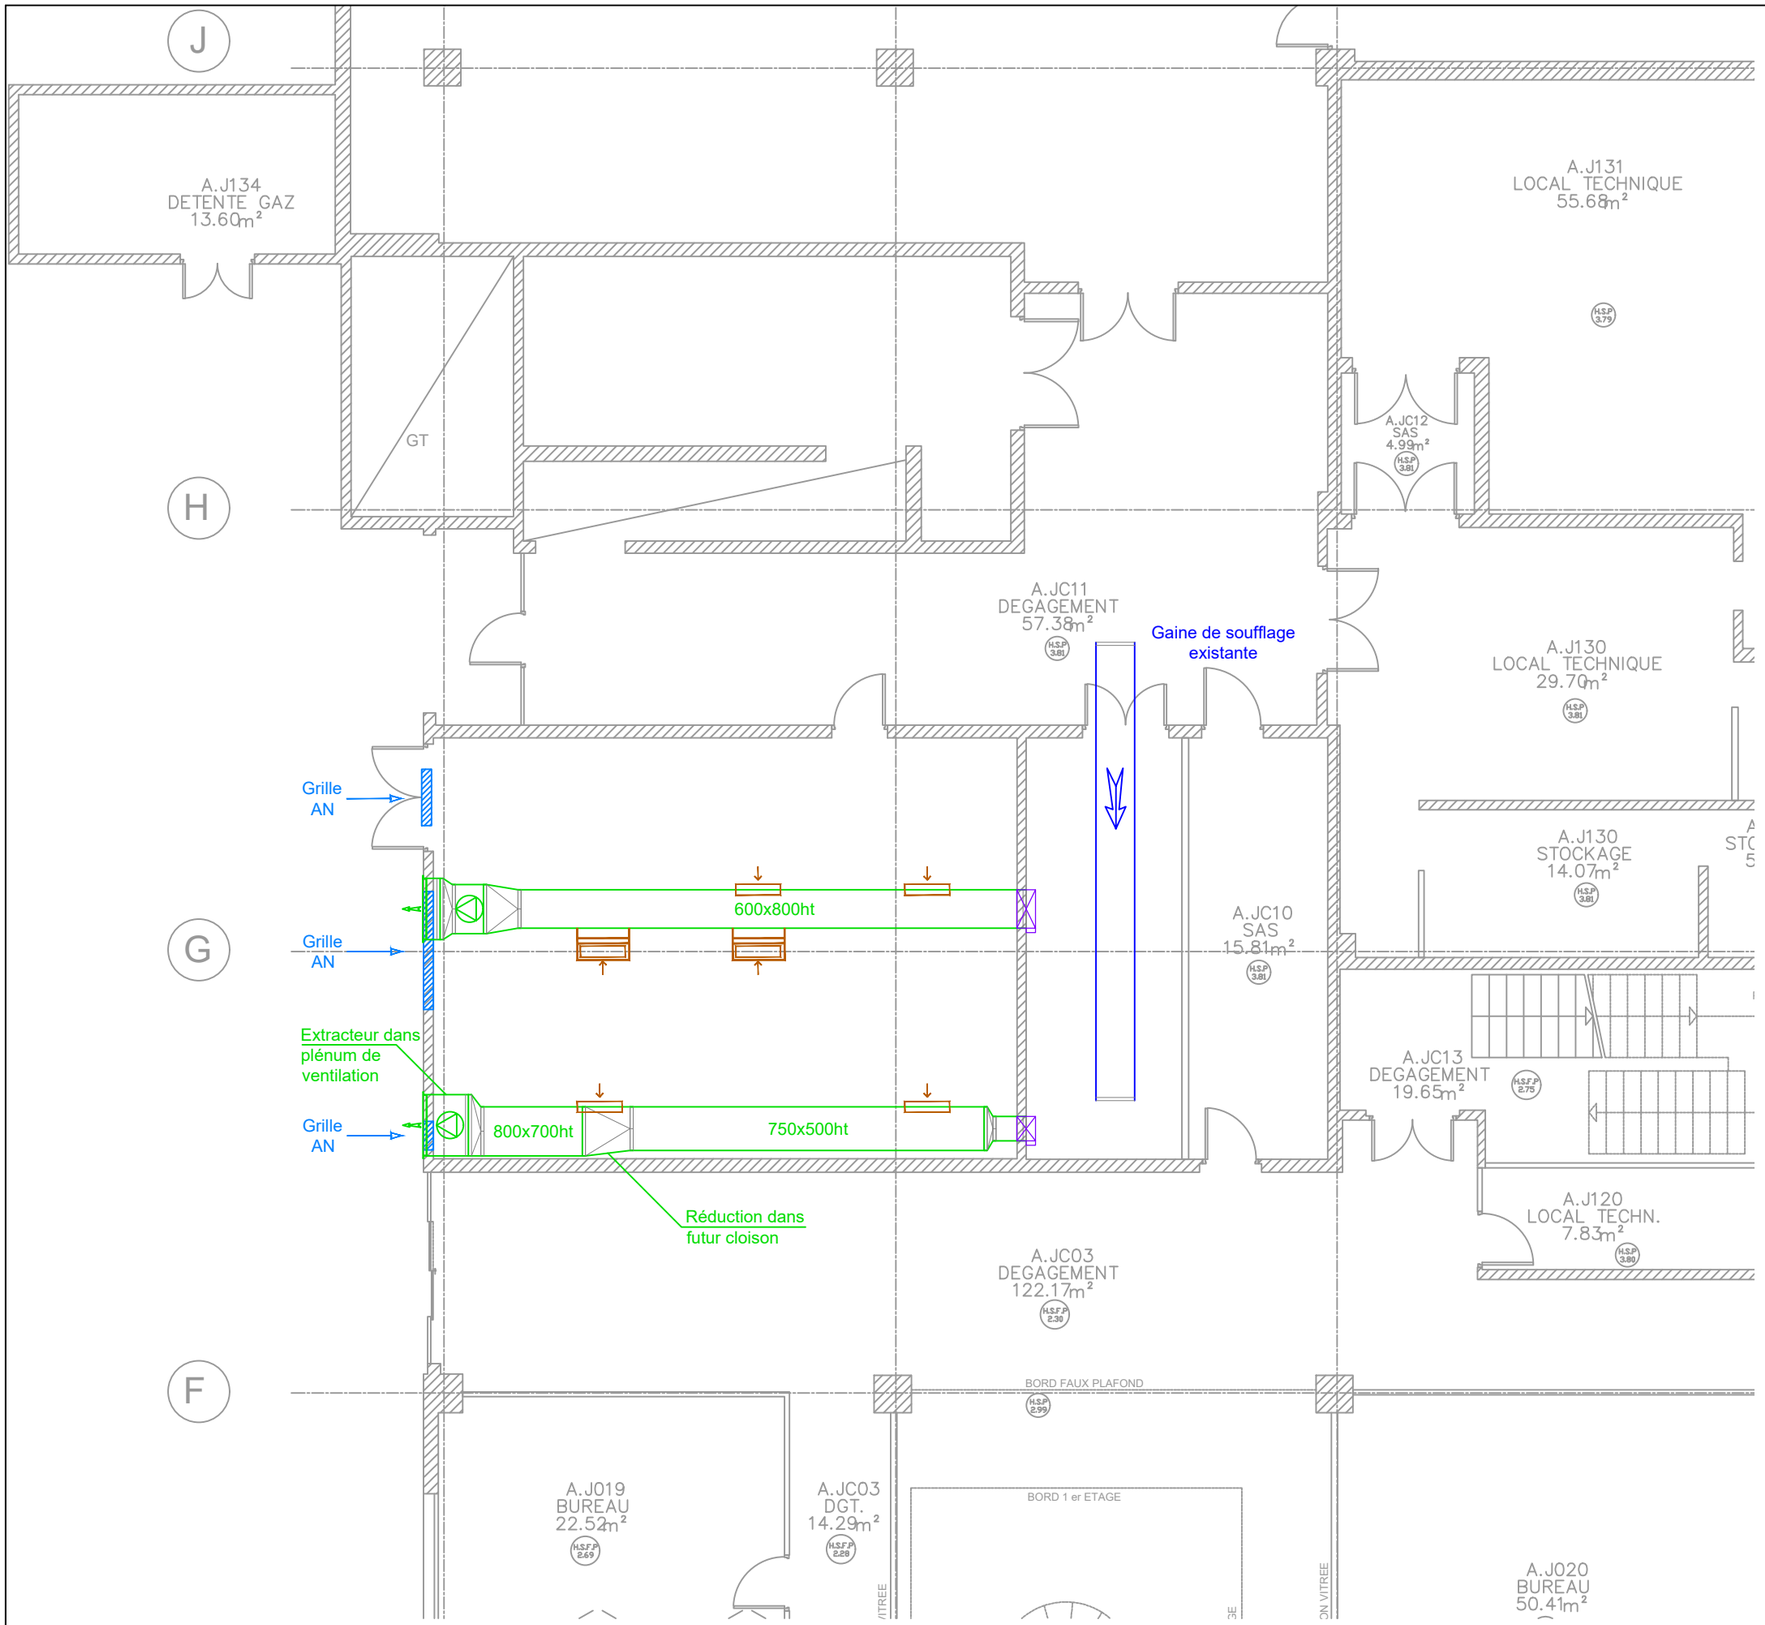

LÉGENDE	
	Réseau d'extraction existant
	Réseau de soufflage existant
	Grille d'air neuf
	Extracteur
	Clapet coupe feu

SGAMI SUD-EST — POLICE SCIENTIFIQUE — BETEG Bureau d'Etudes Techniques — FOCUS GROUPE & CO — L. AYDOSTIAN ARCHITECTE Conception architecturale — VENATHEC — Cler ingénierie

PHASE	N°	NOM DU DOCUMENT	FOLIO	ECHELLE	DATE
DCE	CVC03	Ventilation des locaux ELE existante	1 / 2	1 / 100è	18.09.2026

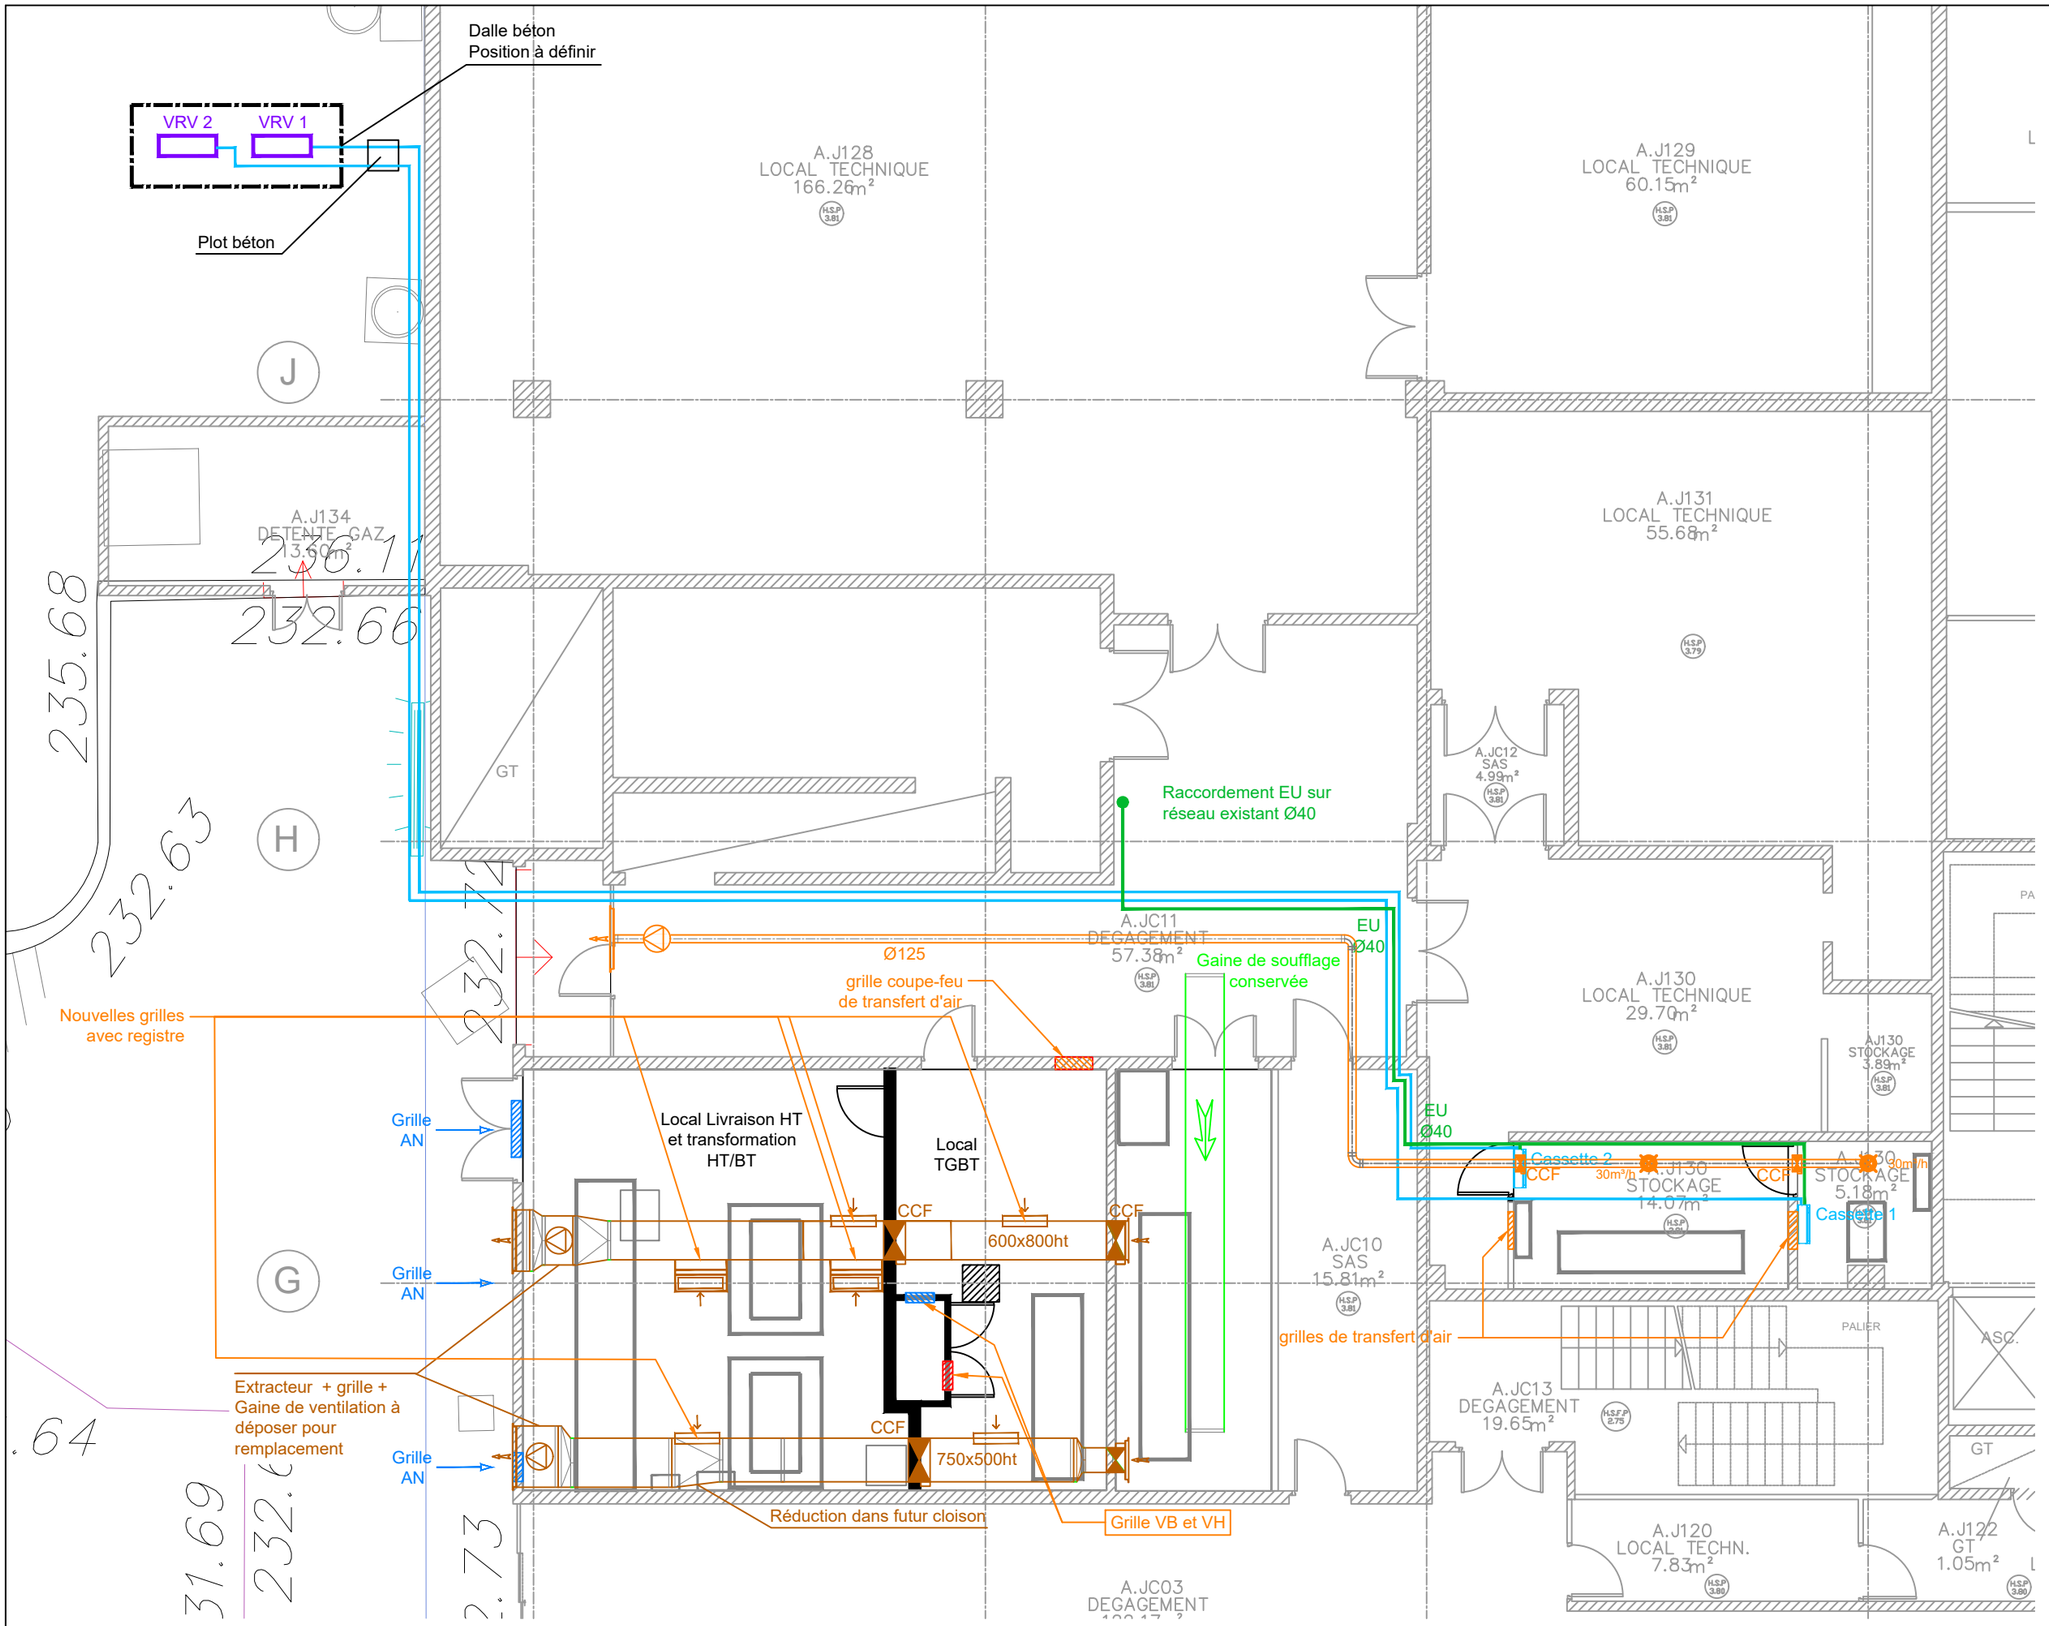

LÉGENDE

	Réseau existant conservé
	Réseau existant déposé
	Réseau existant déplacé
	Réseau projeté
	Réseau EU
	Groupe VRV
	Réseau VRV
	Cassette VRV
	Grille d'air neuf / Grille VB
	Grille VH
	Bouche de ventilation (entrée)
	Bouche de ventilation (sortie)
	Caisson de soufflage
	Extracteur
	Clapet coupe feu
	Bouche d'aération
	Grille avec registre

SGAMI SUD-EST — POLICE SCIENTIFIQUE — BETEG Bureau d'Etudes Techniques — FOCUS GROUPE & CO — L. AYDOSTIAN ARCHITECTE Conception architecturale — VENATHEC — Cler ingénierie

PHASE	N°	NOM DU DOCUMENT	FOLIO	ECHELLE	DATE
DCE	CVC03	Ventilation des locaux ELE projeté	2 / 2	1 / 100è	18.09.2026