SOMMAIRE

1 - Synoptique HT/BT du site - État initial (Après remplacement inverseur Bâtiment A)

2 - Synoptique HT/BT du site - État final

3 - Synoptique HT/BT du site - TGBT Bâtiment A - Phase 1

4 - Synoptique HT/BT du site - TGBT Bâtiment A - Phase 2

5 - Synoptique HT/BT du site - TGBT Bâtiment B - Pendant MPGP

Sécurisation du réseau électrique du SNPS d'Ecully



Maître d'ouvrage

SGAMI Sud-Est
Direction de l'immobilier - Bureau Travaux Investissement
20 rue de l'Espérance
69003, Lyon

Etablissement

SERVICE NATIONAL DE LA POLICE SCIENTIFIQUE
31 avenue Franklin Roosvelt
69130, Ecully

Maîtrise d'oeuvre

BETEG
22 chemin de la Vie Guerse - CS 94431
69675, Bron cédex

CONSEIL ET COORDINATION
574 chemin de Wette Faÿs
69300 Caluire et Cuire

Lynda AYDOSTIAN Architecte
2 rue de la Thibaudière
69007 Lyon


VENATHEC
24 avenue Joannès Masset
La Fabrique du 9e Bât. 5 - 1er étage
69009, Lyon

CLER Ingénierie
10 allée Irène Joliot-Curie
69800, Saint-Priest

Synoptiques CFO


Projet	Emetteur	Phase	Lot	Type	Zone	Niveau	N° ordre	Indice	Date
SNPS	BTG	DCE	CFO	SCH	TZO	TNI	ELE01	A	18.09.2026

	Neuf		Existant non remplacé
	Neuf mais hors projet (à charge MPGP)		Existant à remplacer

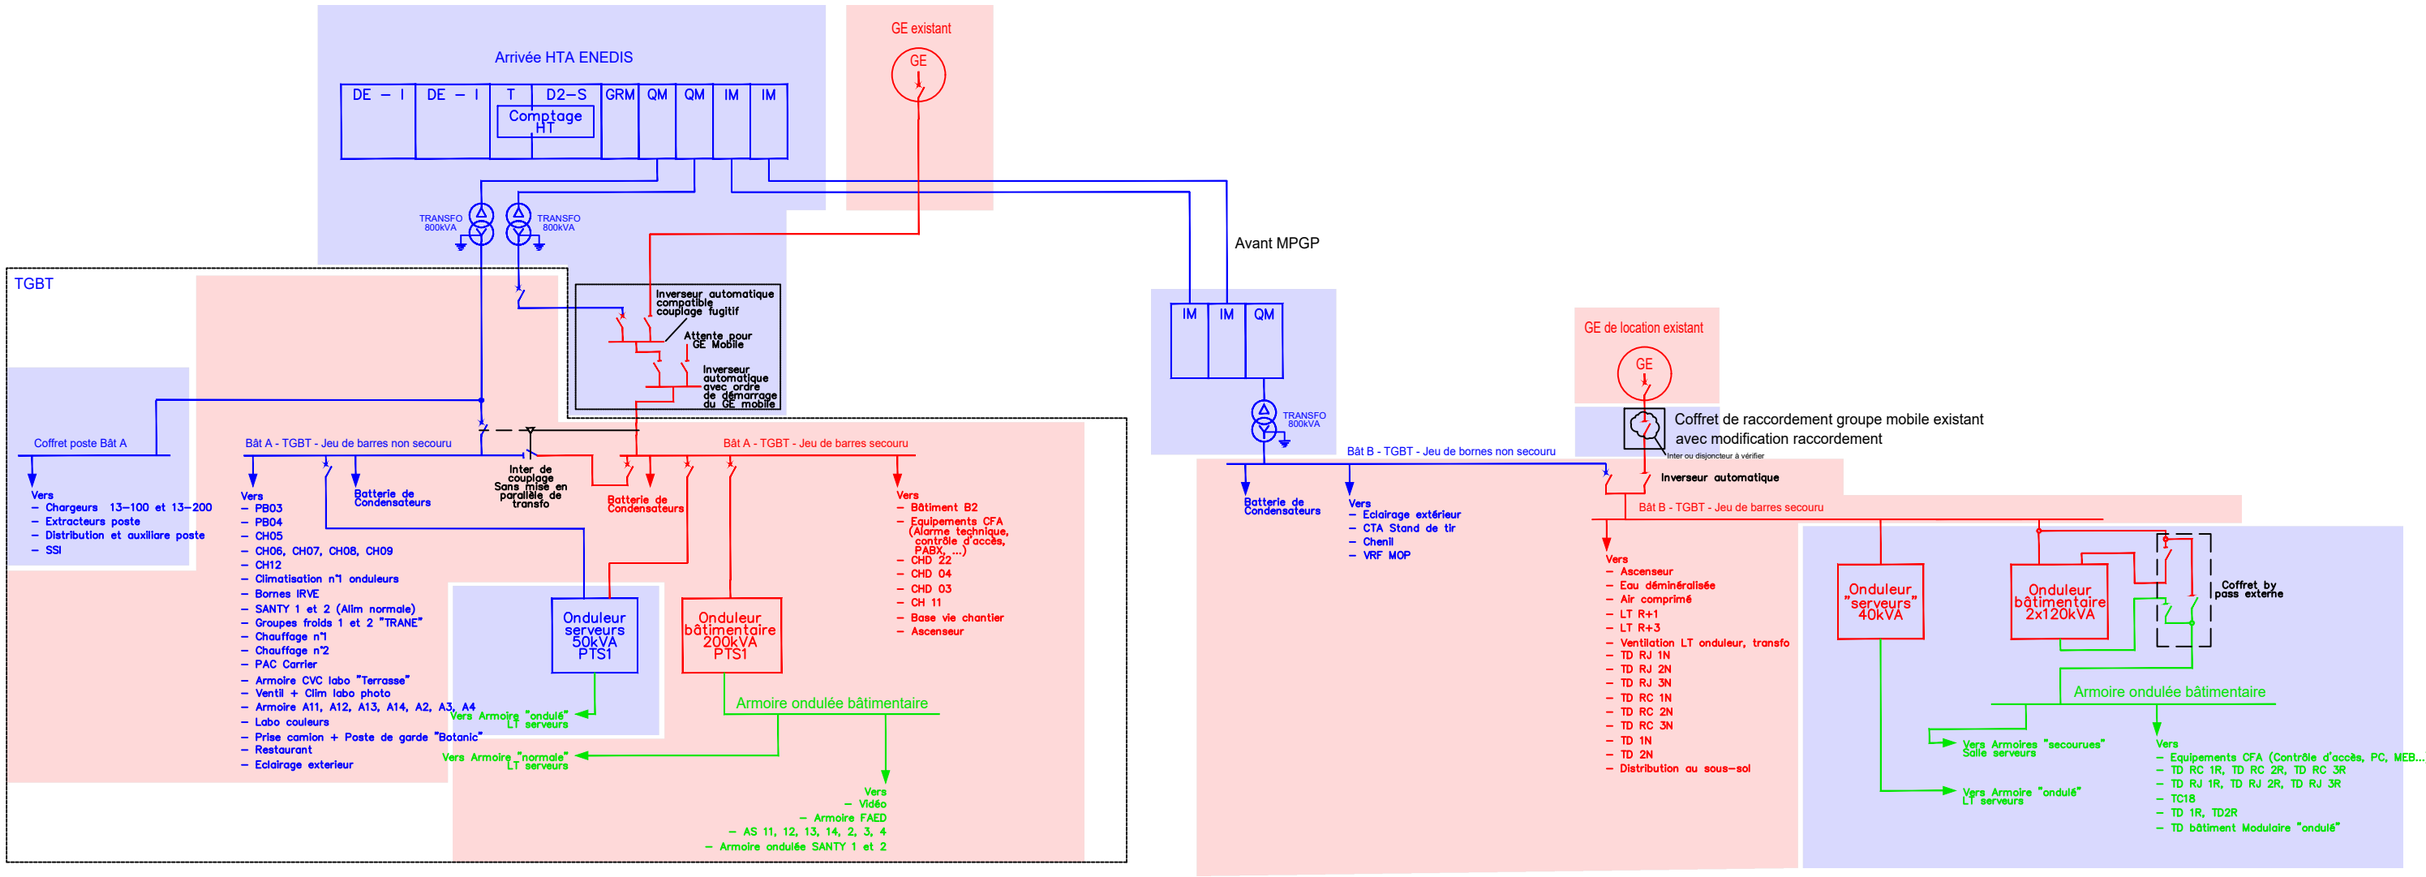

SGAMI SUD-EST	POLICE SCIENTIFIQUE	BETEG Bureau d'Etudes Techniques	FOCUS GROUPE & CO	L. AYDOSTIAN ARCHITECTE Conception architecturale	VENATHEC	Cler ingénierie	PHASE	N°	NOM DU DOCUMENT	FOLIO	ECHELLE	DATE
							DCE	ELE01	Synoptique HT/BT du site - État initial (Après remplacement inverseur Bâtiment A)	1 / 5	SE	18.09.2026


	Neuf		Existant non remplacé
	Neuf mais hors projet (à charge MPGP)		Existant à remplacer

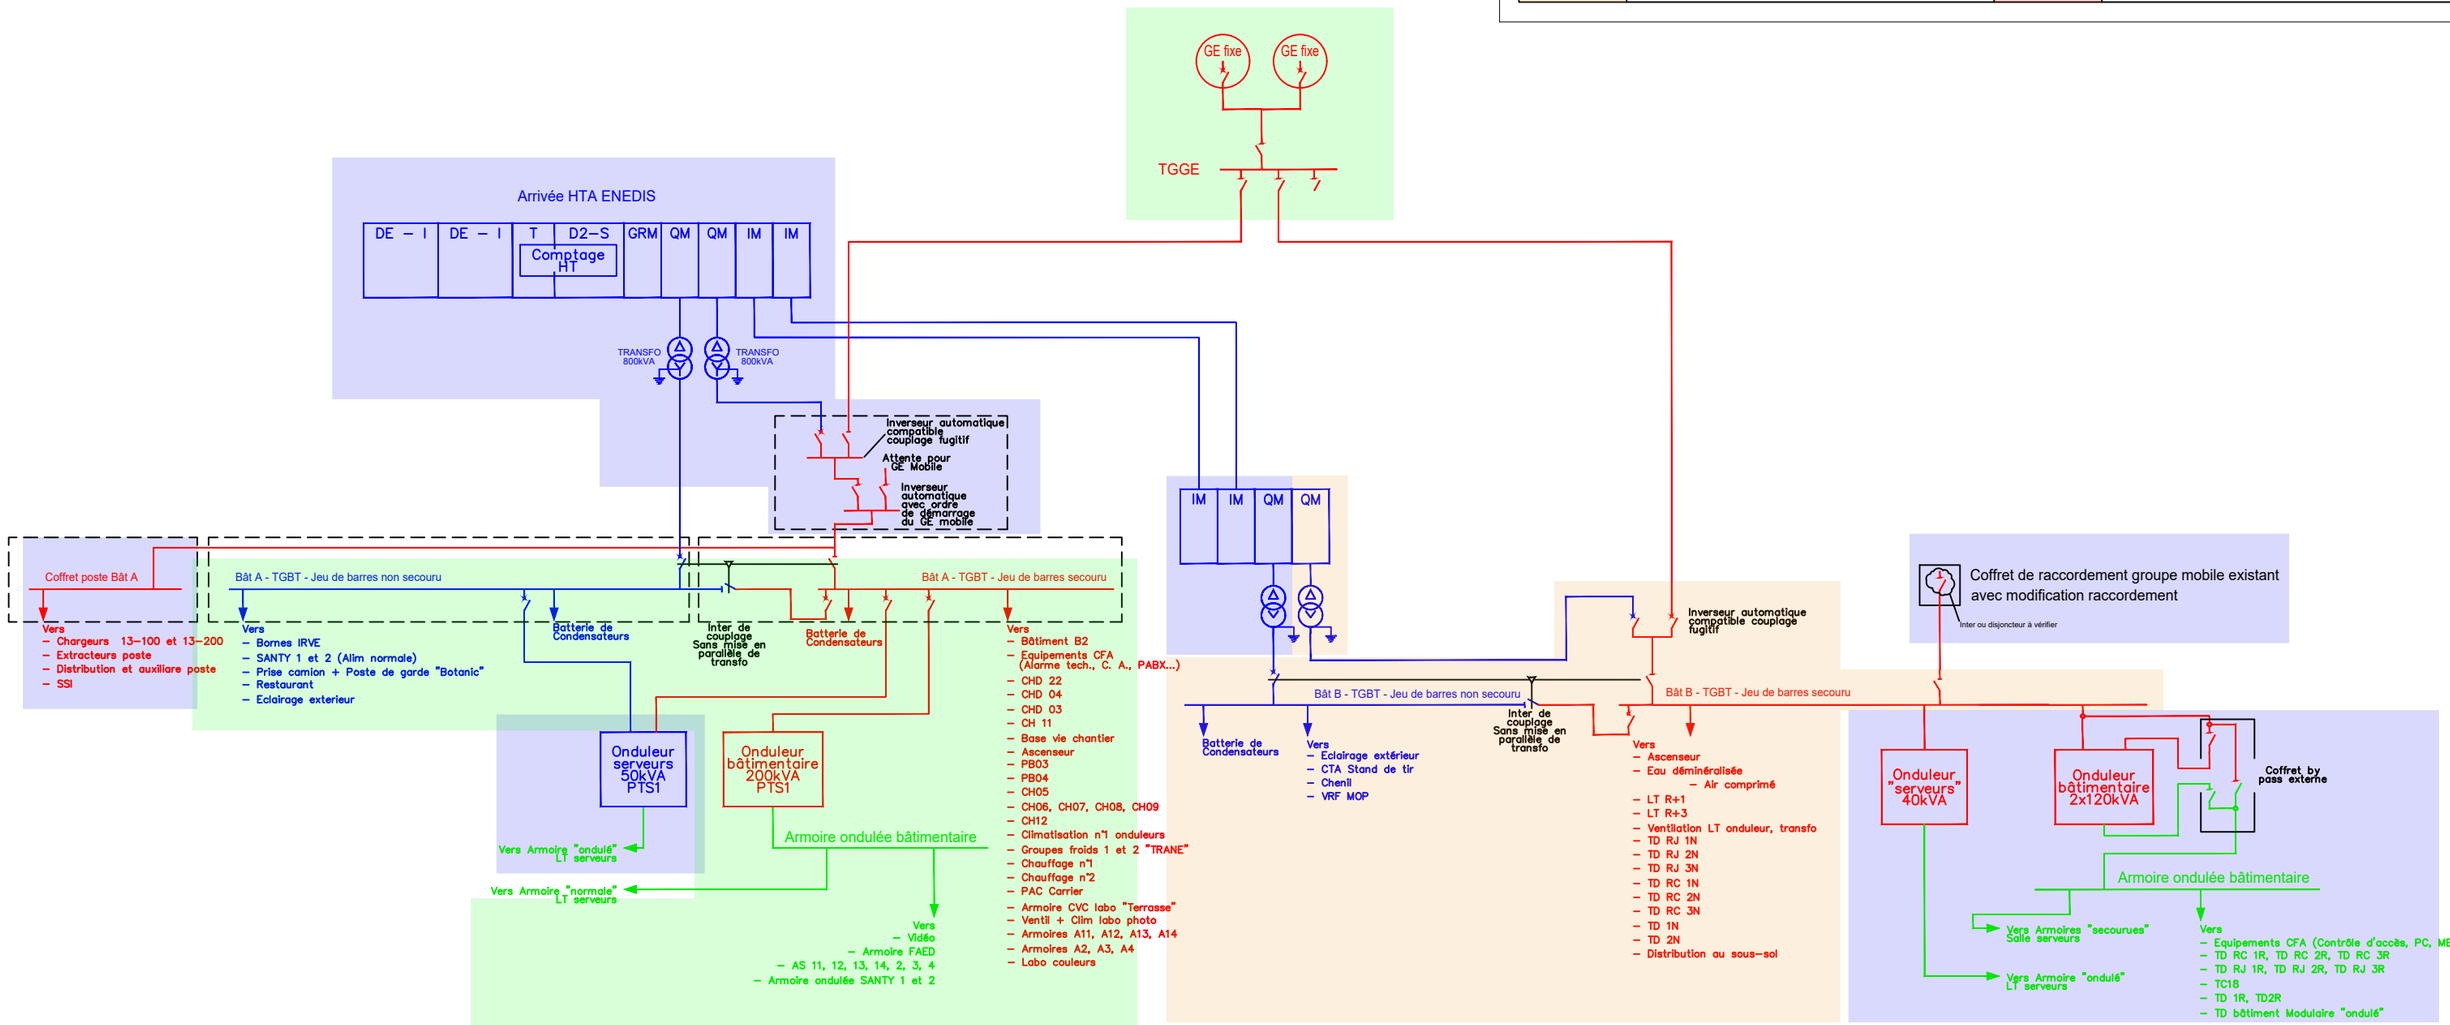

PHASE	N°	NOM DU DOCUMENT	FOLIO	ECHELLE	DATE
DCE	ELE01	Synoptique HT/BT du site - État final	2 / 5	SE	18.09.2026

	Neuf		Existant non remplacé
	Neuf mais hors projet (à charge MPGP)		Existant à remplacer


Pendant travaux (Phase nouveau TGBT secouru posé, ancien TGBT secouru en cours de transfert des alimentations)

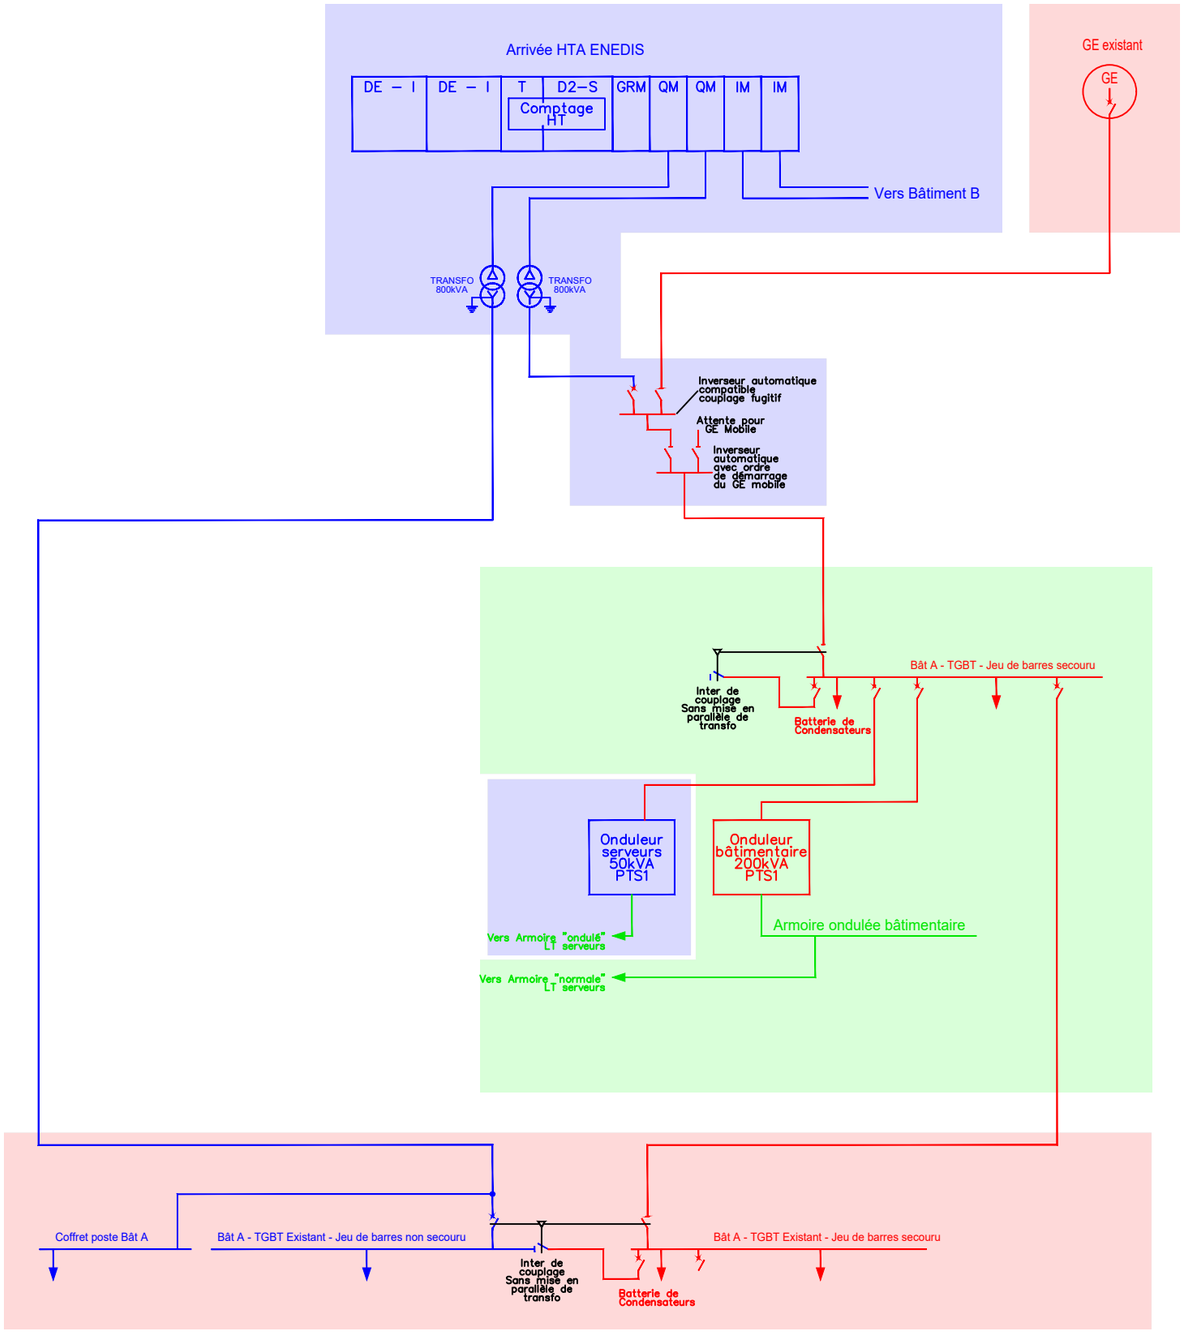

PHASE	N°	NOM DU DOCUMENT	FOLIO	ECHELLE	DATE
DCE	ELE01	Synoptique HT/BT du site - TGBT Bâtiment A - phase 1	3 / 5	SE	18.09.2026


	Neuf		Existant non remplacé
	Neuf mais hors projet (à charge MPGP)		Existant à remplacer

Pendant travaux (Phase ancien TGBT secouru déposé, nouveau TGBT non secouru posé)

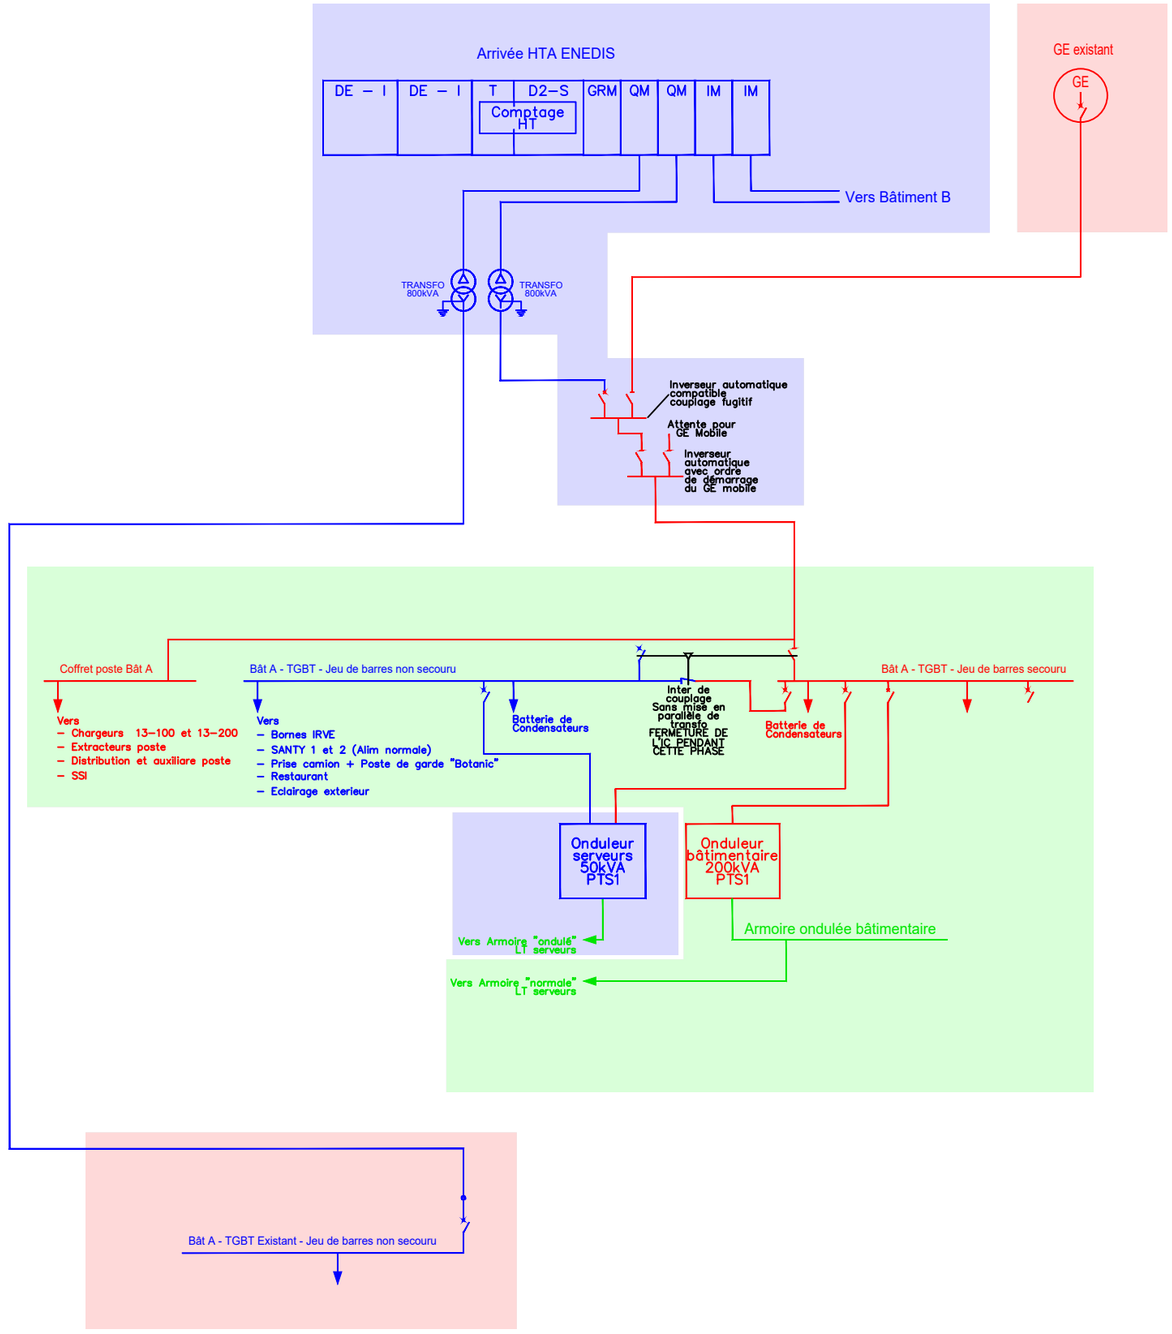

PHASE	N°	NOM DU DOCUMENT	FOLIO	ECHELLE	DATE
DCE	ELE01	Synoptique HT/BT du site - Bâtiment A - TGBT phase 2	4 / 5	SE	18.09.2026

	Neuf		Existant non remplacé
	Neuf mais hors projet (à charge MPGP)		Existant à remplacer

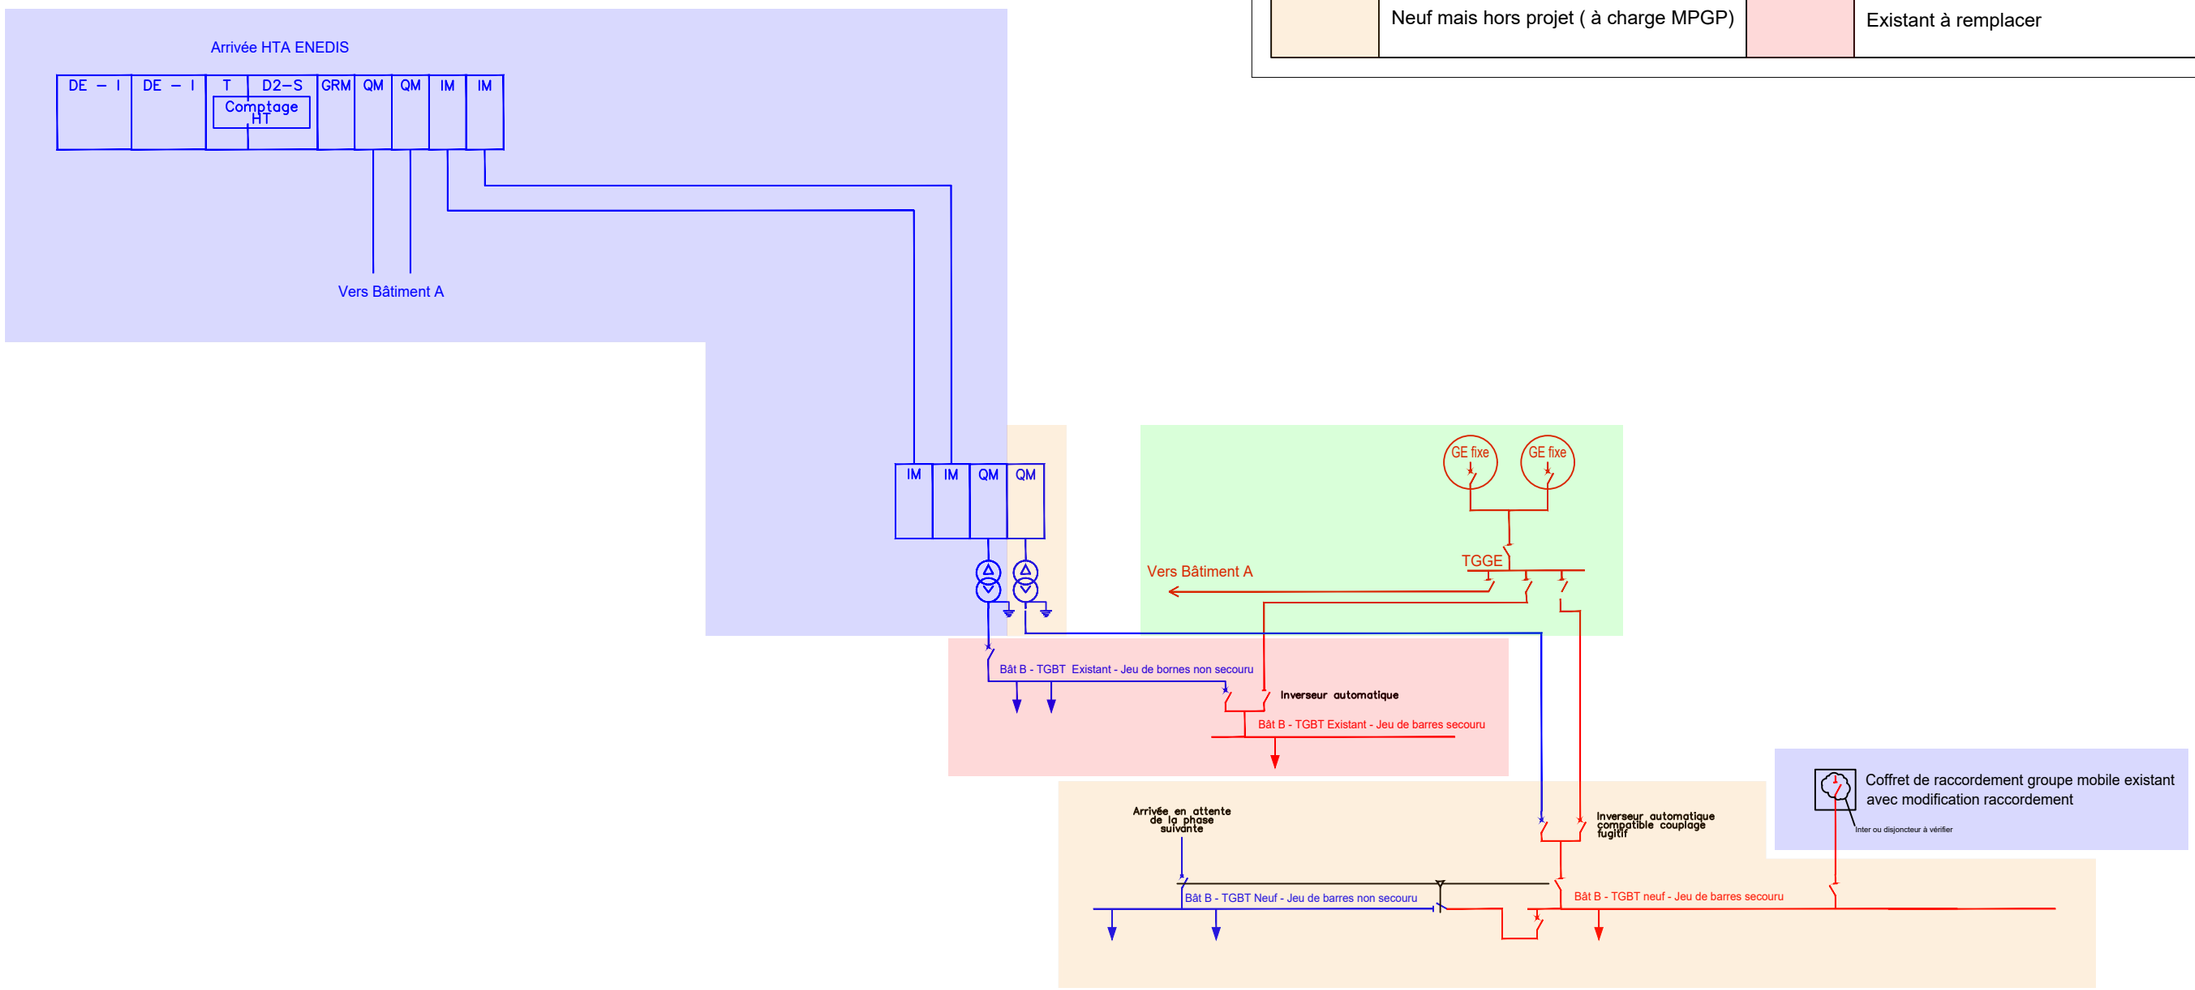

PHASE	N°	NOM DU DOCUMENT	FOLIO	ECHELLE	DATE
DCE	ELE01	Synoptique HT/BT du site - TGBT Bâtiment B - Pendant MPGP	5 / 5	SE	18.09.2026