SOMMAIRE

1 - Zoning de distribution - Bâtiment A - niveau Sous-sol
2 - Zoning de distribution - Bâtiment A - niveau RDC
3 - Zoning de distribution - Bâtiment A - niveau R+1
4 - Zoning de distribution - Bâtiment A - niveau R+2
5 - Zoning de distribution - Bâtiment A - niveau R+3
6 - Zoning de distribution - Bâtiment B1 - niveau Sous-sol
7 - Zoning de distribution - Bâtiment B1 - niveau RDJ
8 - Zoning de distribution - Bâtiment B1 - niveau RDC
9 - Zoning de distribution - Bâtiment B1 - niveau R+1
10 - Zoning de distribution - Bâtiment B1 - niveau R+2
11 - Zoning de distribution - Bâtiment B1 - niveau Toiture

Sécurisation du réseau électrique du SNPS d'Ecully



Maître d'ouvrage

SGAMI Sud-Est
Direction de l'immobilier - Bureau Travaux Investissement
20 rue de l'Espérance
69003, Lyon

Etablissement

SERVICE NATIONAL DE LA POLICE SCIENTIFIQUE
31 avenue Franklin Roosvelt
69130, Ecully

Maîtrise d'oeuvre

BETEG
22 chemin de la Vie Guerse - CS 94431
69675, Bron cédex

CONSEIL ET COORDINATION
574 chemin de Wette Faÿs
69300 Caluire et Cuire


Lynda AYDOSTIAN Architecte
2 rue de la Thibaudière
69007 Lyon

VENATHEC
24 avenue Joannès Masset
La Fabrique du 9e Bât. 5 - 1er étage
69009, Lyon

CLER Ingénierie
10 allée Irène Joliot-Curie
69800, Saint-Priest


Plans de zoning de distribution des tableaux divisionnaires

Projet	Emetteur	Phase	Lot	Type	Zone	Niveau	N° ordre	Indice	Date
SNPS	BTG	DCE	CFO	PLAN	TZO	TNI	ELE02	A	18.09.2026

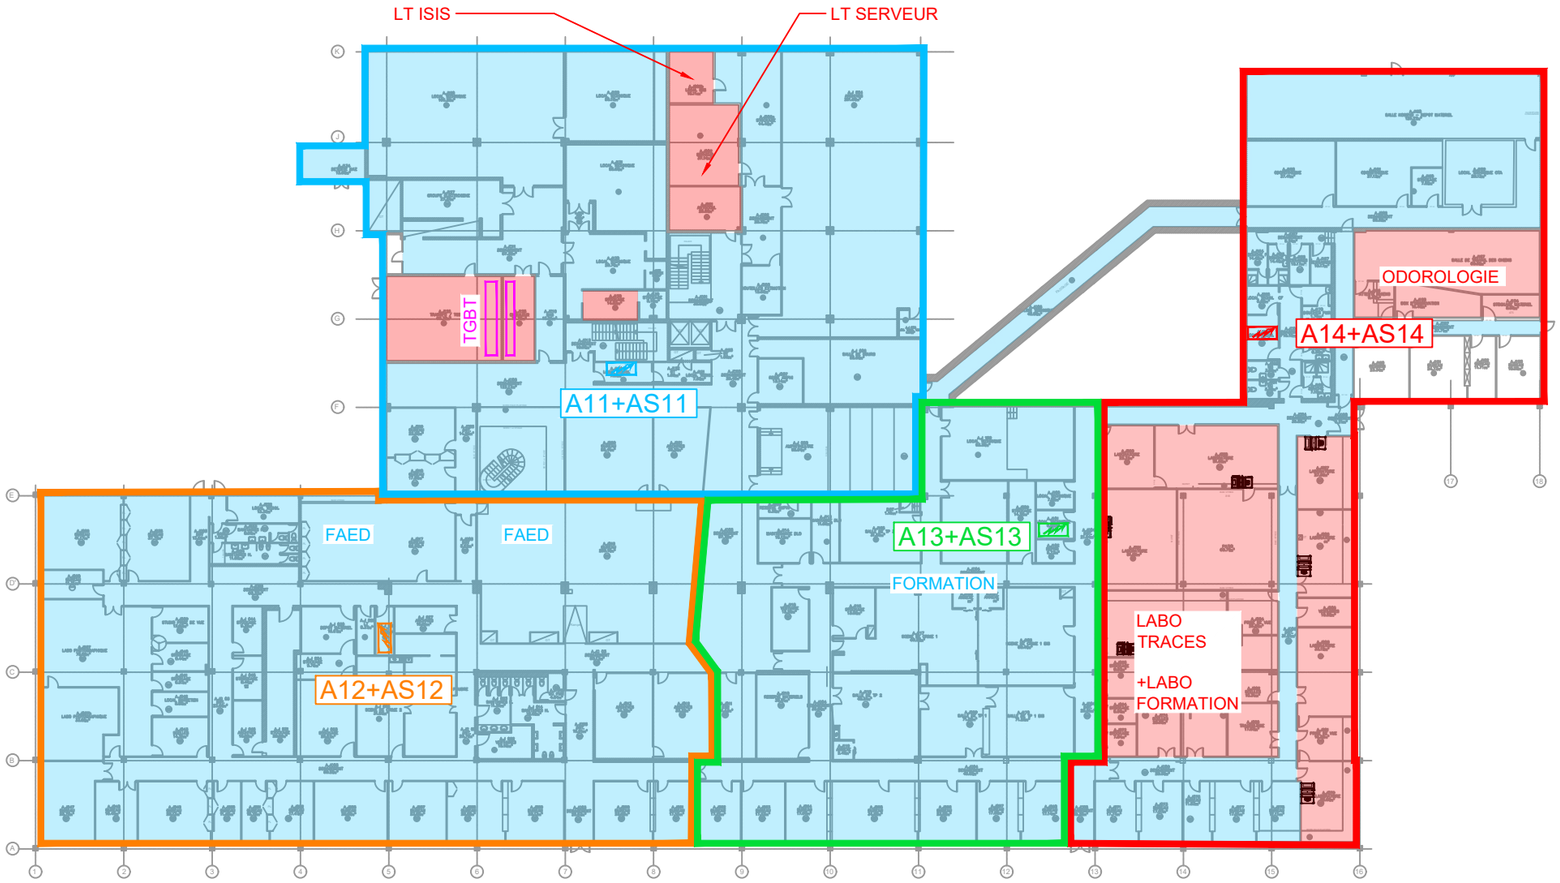

LÉGENDE	
CRITICITÉ	DETAIL
	Criticité 1
	Criticité 2


| | | |

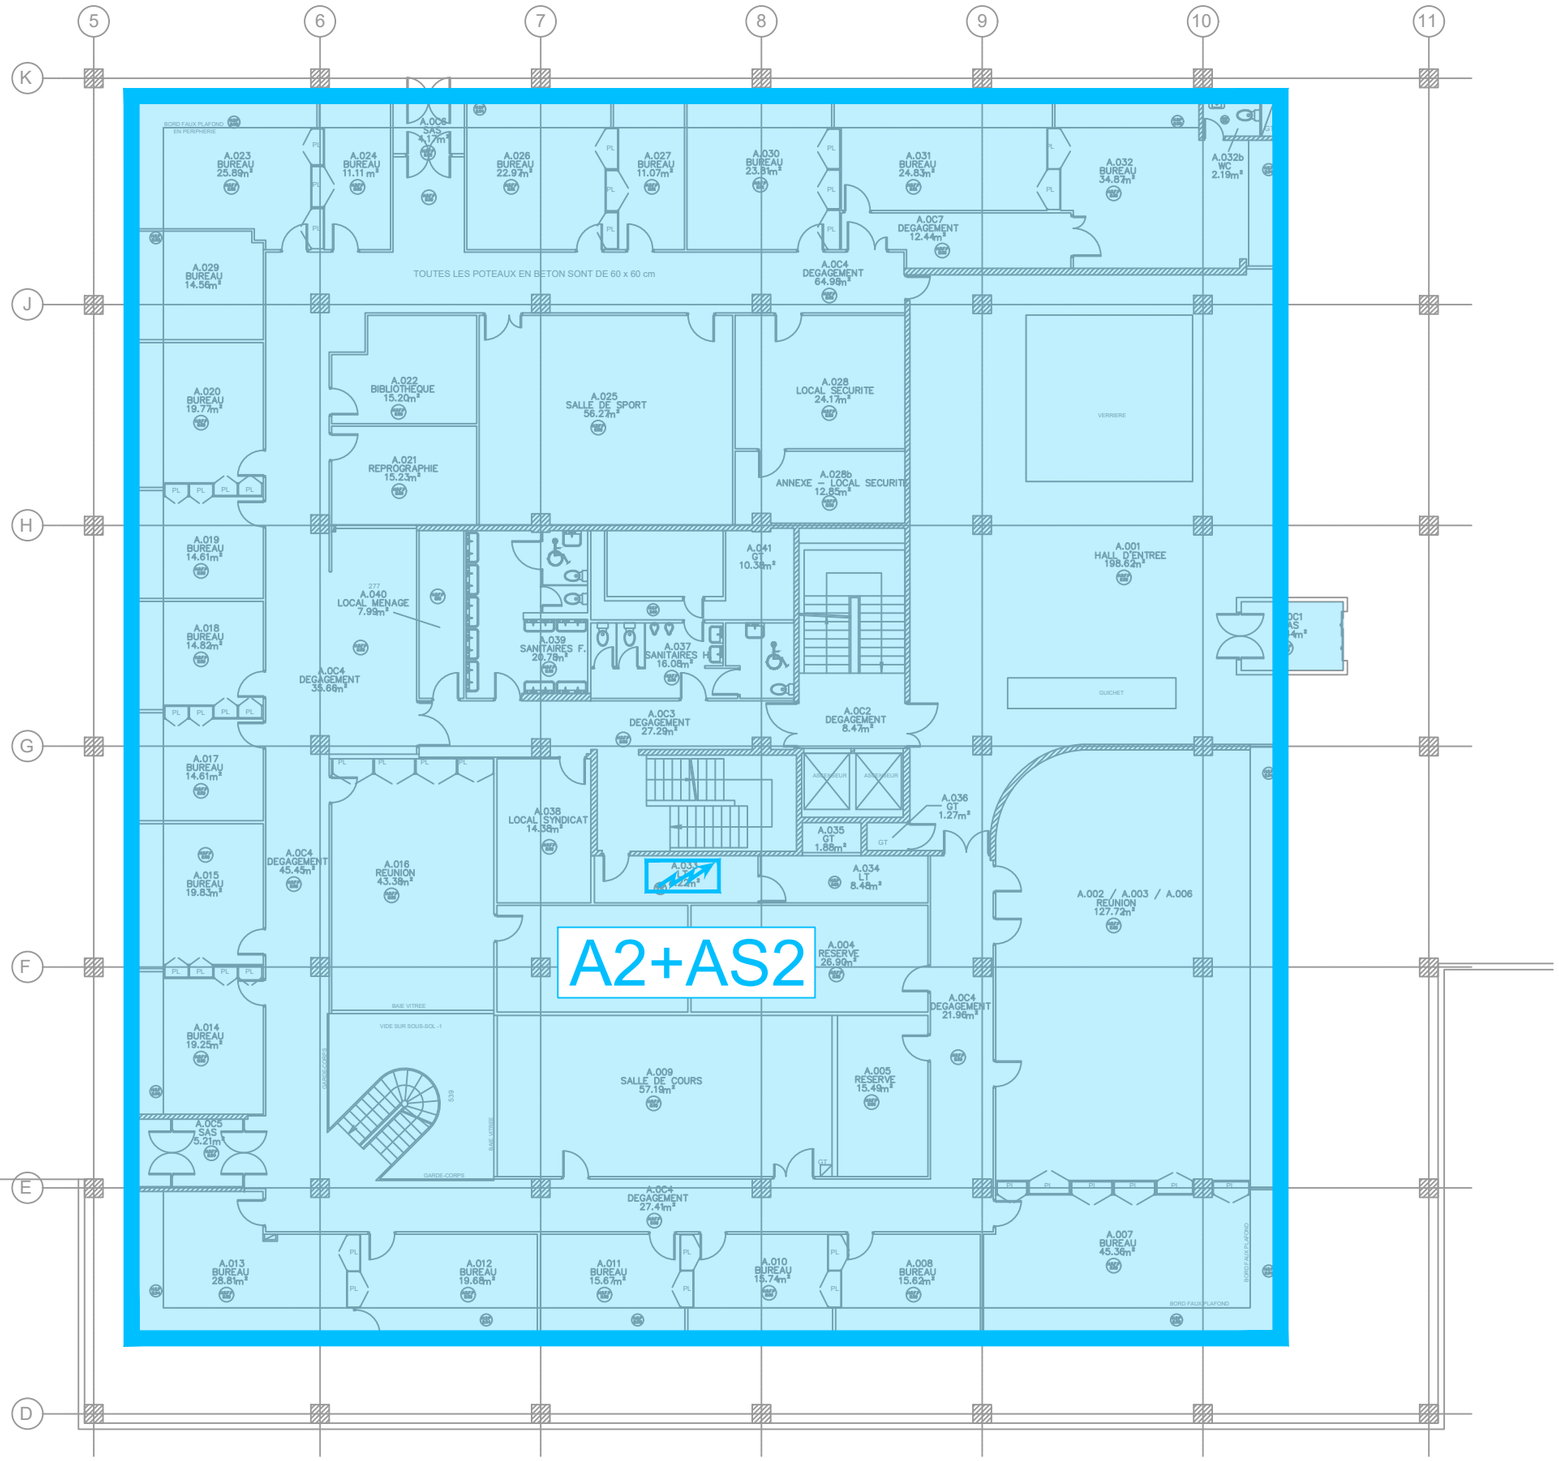

LÉGENDE	
CRITICITÉ	DETAIL
	Criticité 1
	Criticité 2


SGAMI SUD-EST	POLICE SCIENTIFIQUE	BETEG Bureau d'Etudes Techniques	FOCUS GROUPE & CO	L. AYDOSTIAN ARCHITECTE Conception architecturale	VENATHEC	Cler ingénierie	PHASE	N°
							DCE	ELE02

NOM DU DOCUMENT	FOLIO	ECHELLE	DATE
Zoning de distribution - Bâtiment A - niveau RDC	2 / 11	1 / 200è	18.09.2026

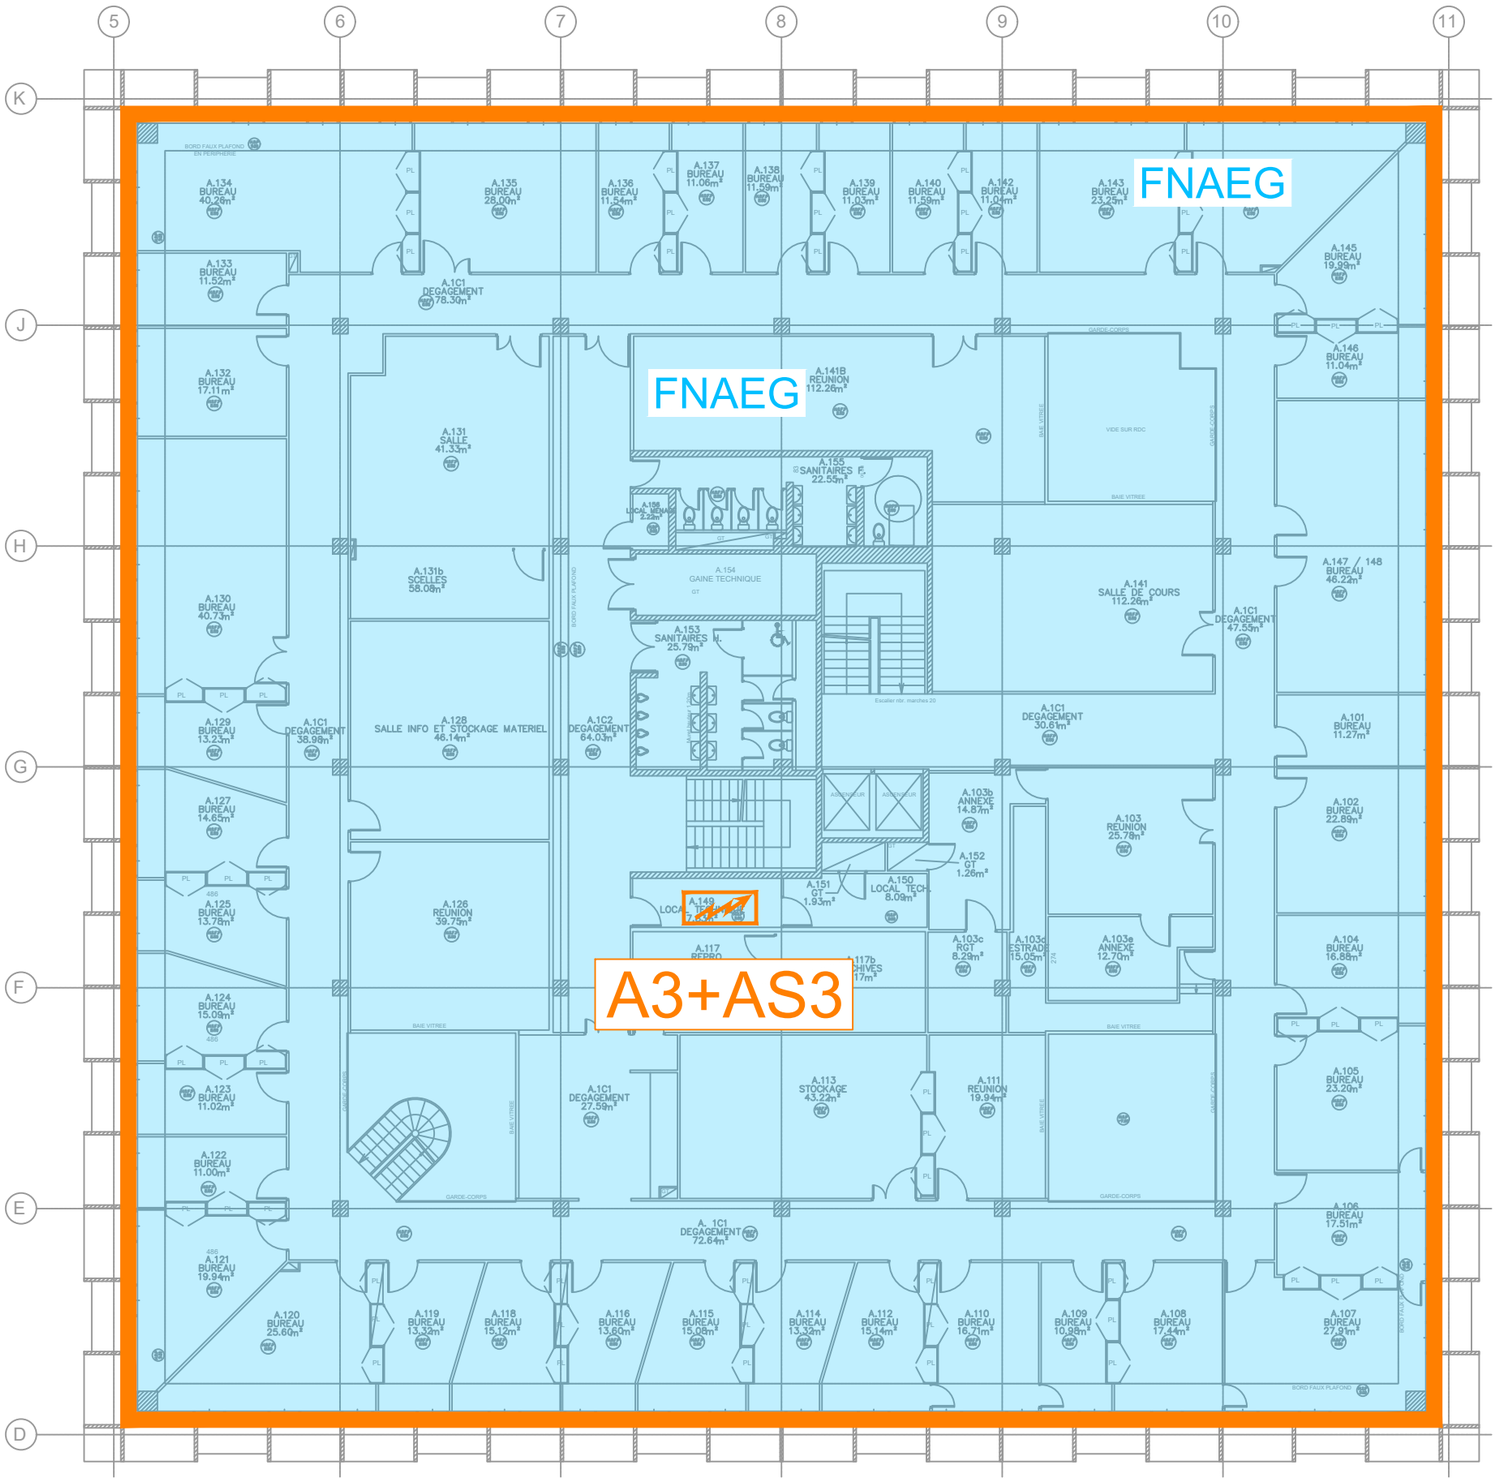

LÉGENDE	
CRITICITÉ	DETAIL
	Criticité 1
	Criticité 2


PHASE	N°	NOM DU DOCUMENT	FOLIO	ECHELLE	DATE
DCE	ELE02	Zoning de distribution - Bâtiment A - niveau R+1	3 / 11	1 / 200è	18.09.2026

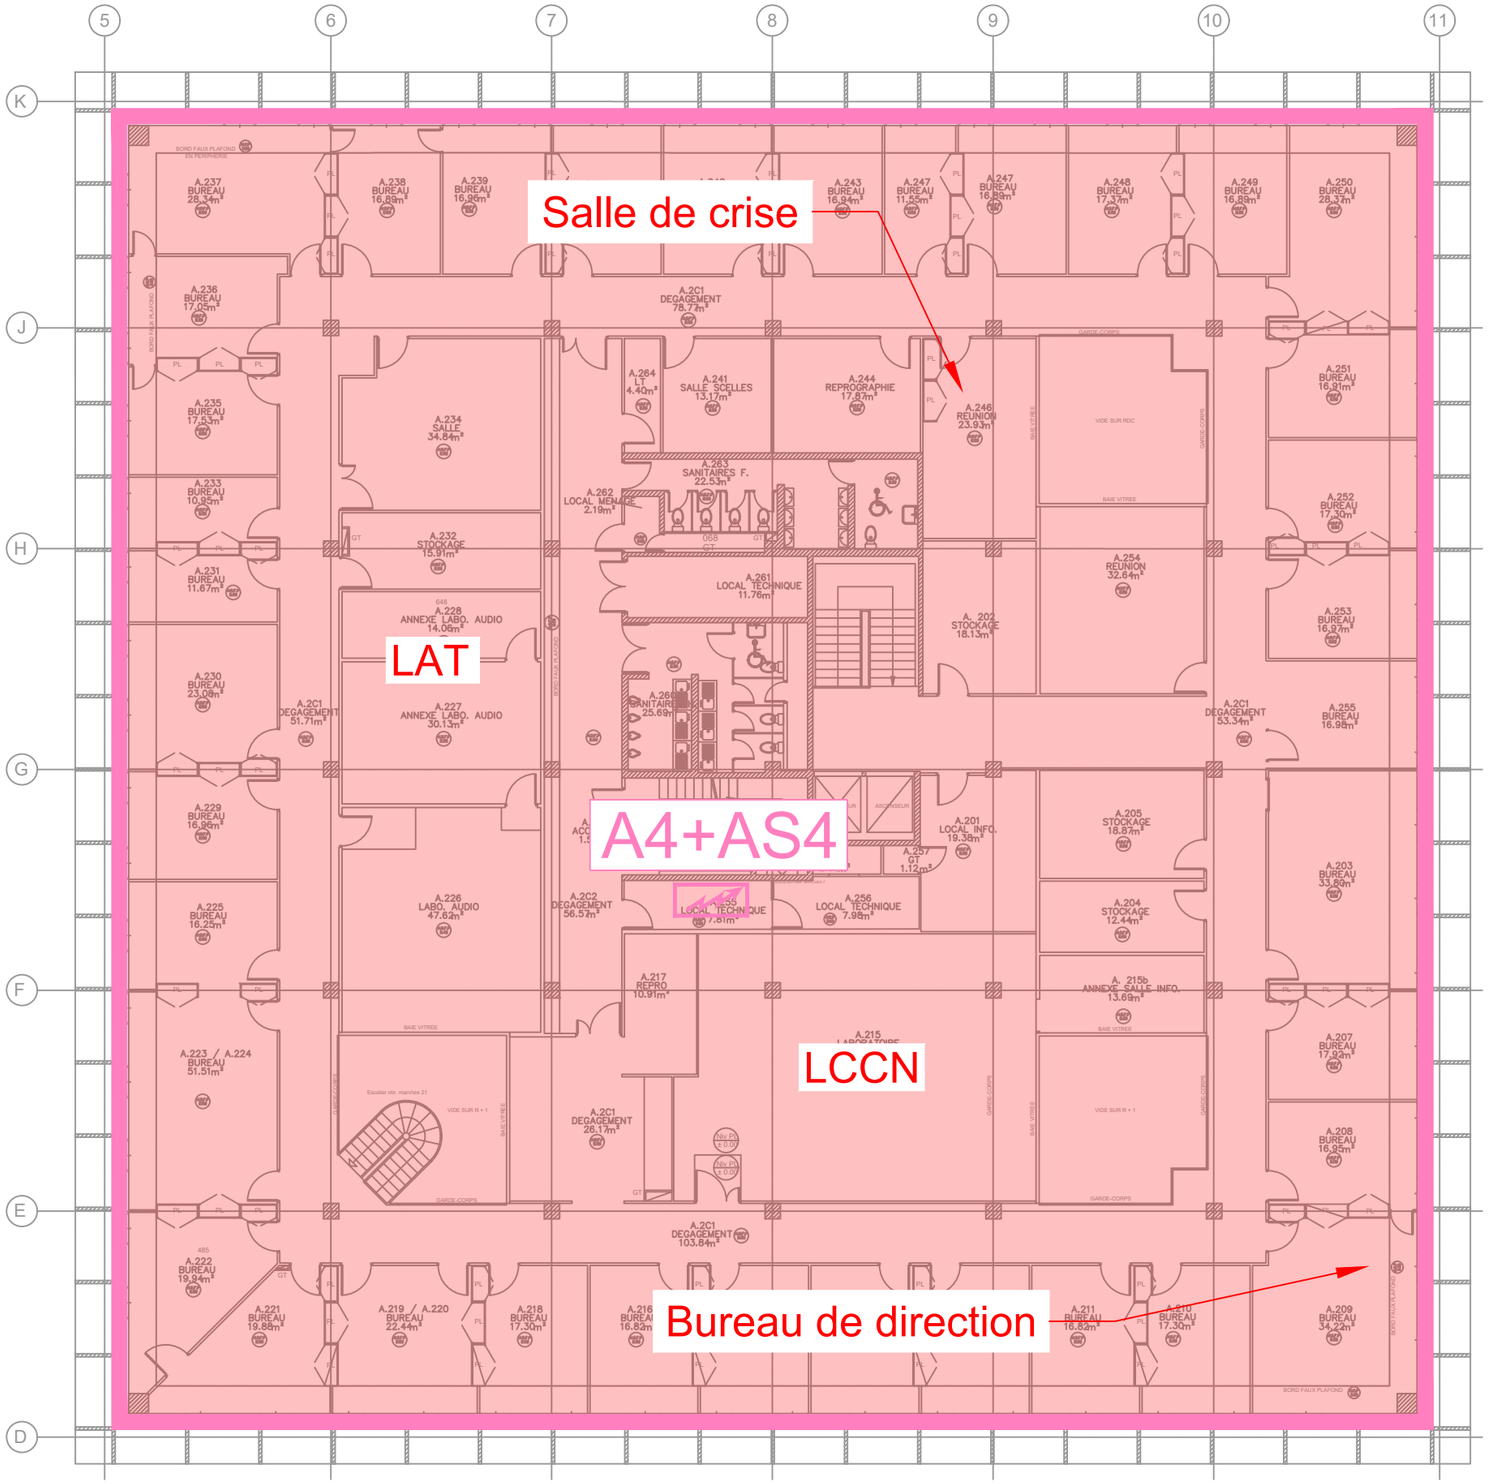

LÉGENDE	
CRITICITÉ	DETAIL
	Criticité 1
	Criticité 2


PHASE	N°	NOM DU DOCUMENT	FOLIO	ECHELLE	DATE
DCE	ELE02	Zoning de distribution - Bâtiment A - niveau R+2	4 / 11	1 / 200è	18.09.2026

Distribution depuis A4 et AS4

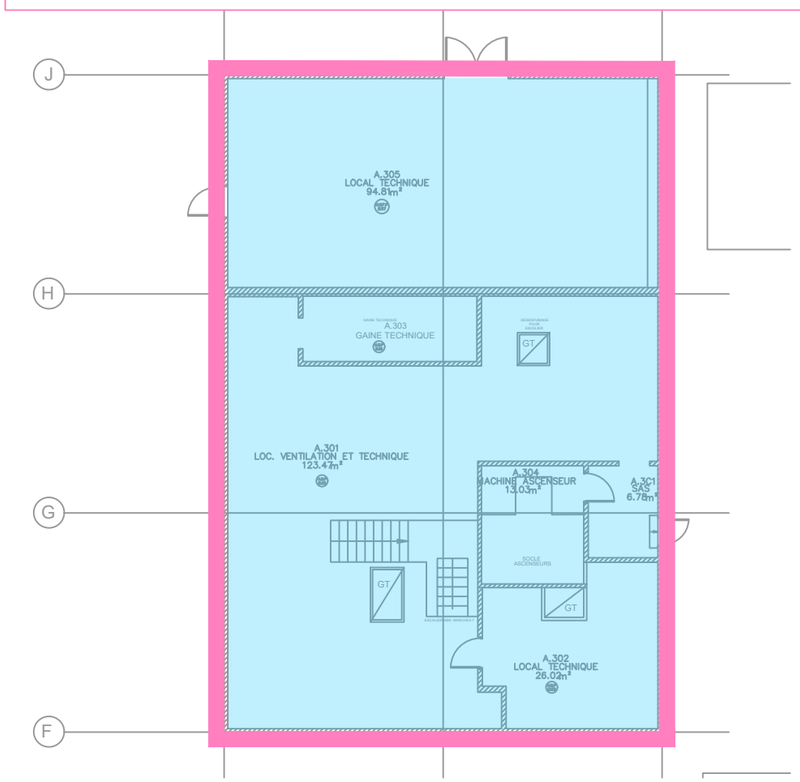


LÉGENDE	
CRITICITÉ	DETAIL
	Criticité 1
	Criticité 2

| | | |

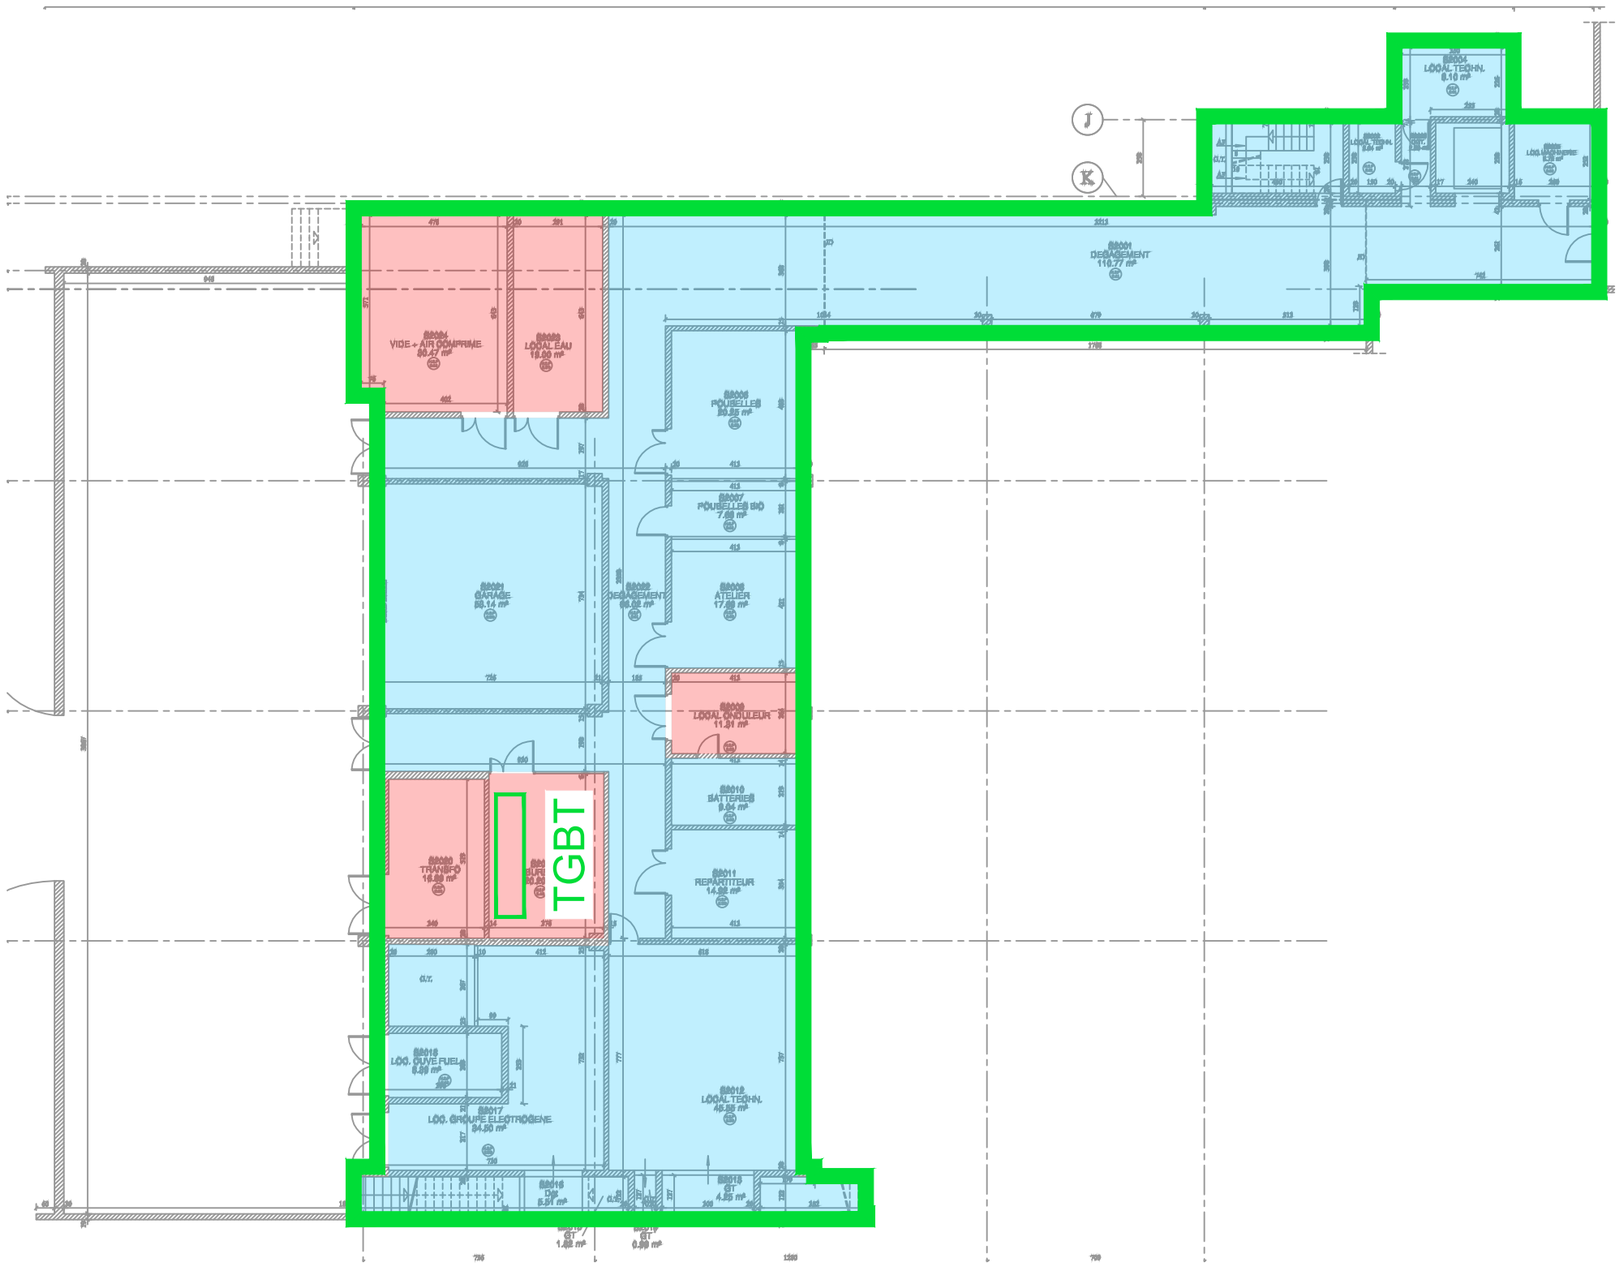

LÉGENDE	
CRITICITÉ	DETAIL
	Criticité 1
	Criticité 2

PHASE	N°	NOM DU DOCUMENT	FOLIO	ECHELLE	DATE
DCE	ELE02	Zoning de distribution - Bâtiment B1 - niveau Sous - sol	6 / 11	1 / 200è	18.09.2026

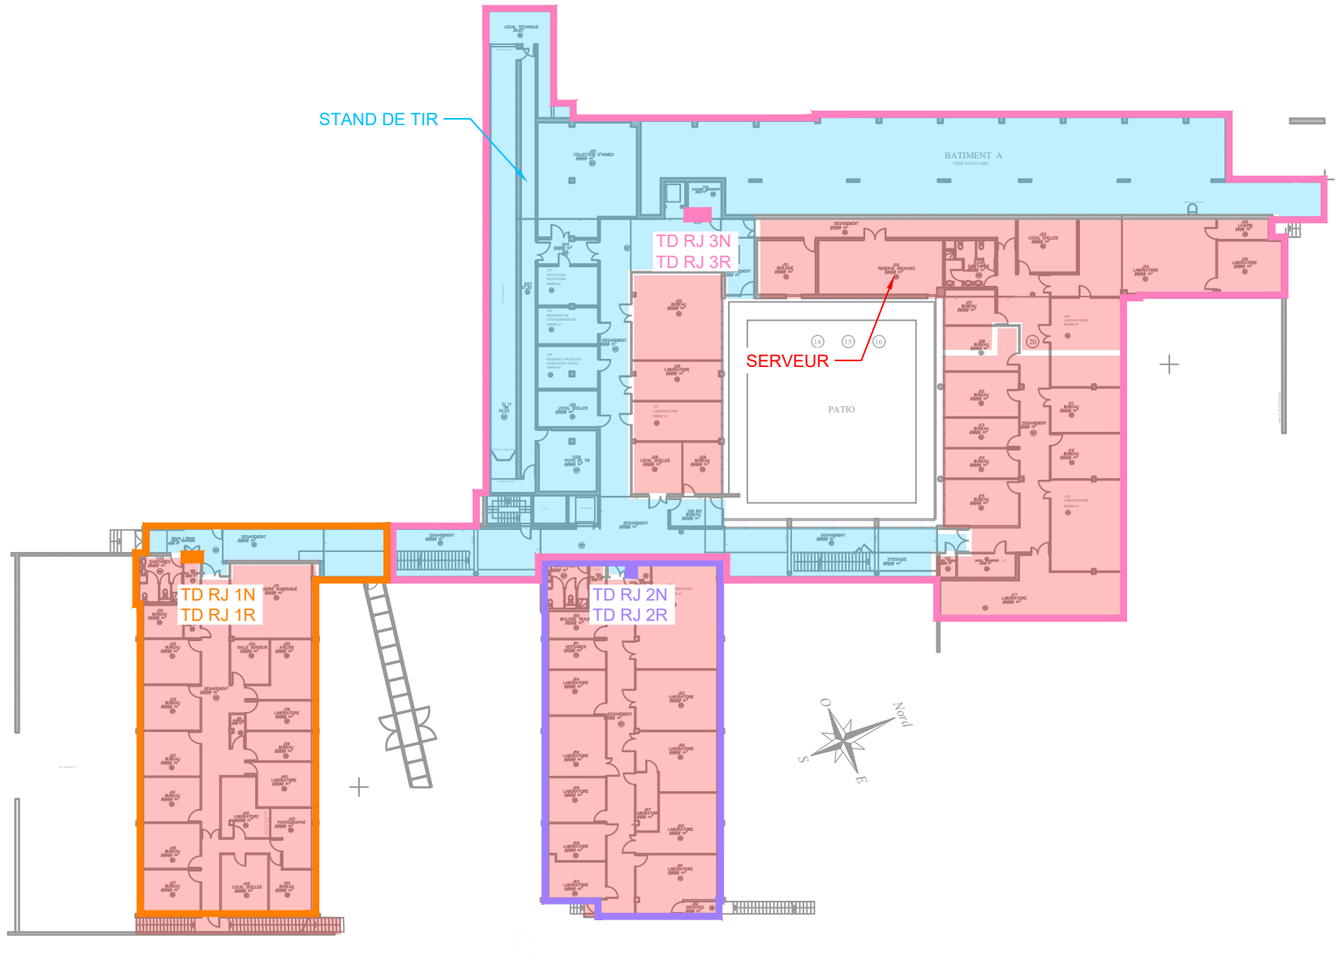

LÉGENDE	
CRITICITÉ	DETAIL
	Criticité 1
	Criticité 2

SGAMI SUD-EST — CANTAL ALLIER RHÔNE SAVOIE ARDÈCHE ISÈRE LOIRE AIN PUY DE DÔME HAUTE-SAVOIE HAUTE-LOIRE DRÔME — MINISTÈRE DE L'INTÉRIEUR

POLICE SCIENTIFIQUE

BETEG Bureau d'Etudes Techniques

FOCUS GROUPE & CO

L. AYDOSTIAN ARCHITECTE Conception architecturale

VENATHEC


Cler ingénierie

PHASE	N°	NOM DU DOCUMENT	FOLIO	ECHELLE	DATE
DCE	ELE02	Zoning de distribution - Bâtiment B1 - niveau RDJ	7 / 11	1 / 500è	18.09.2026




LÉGENDE	
CRITICITÉ	DETAIL
	Criticité 1
	Criticité 2

| | | |

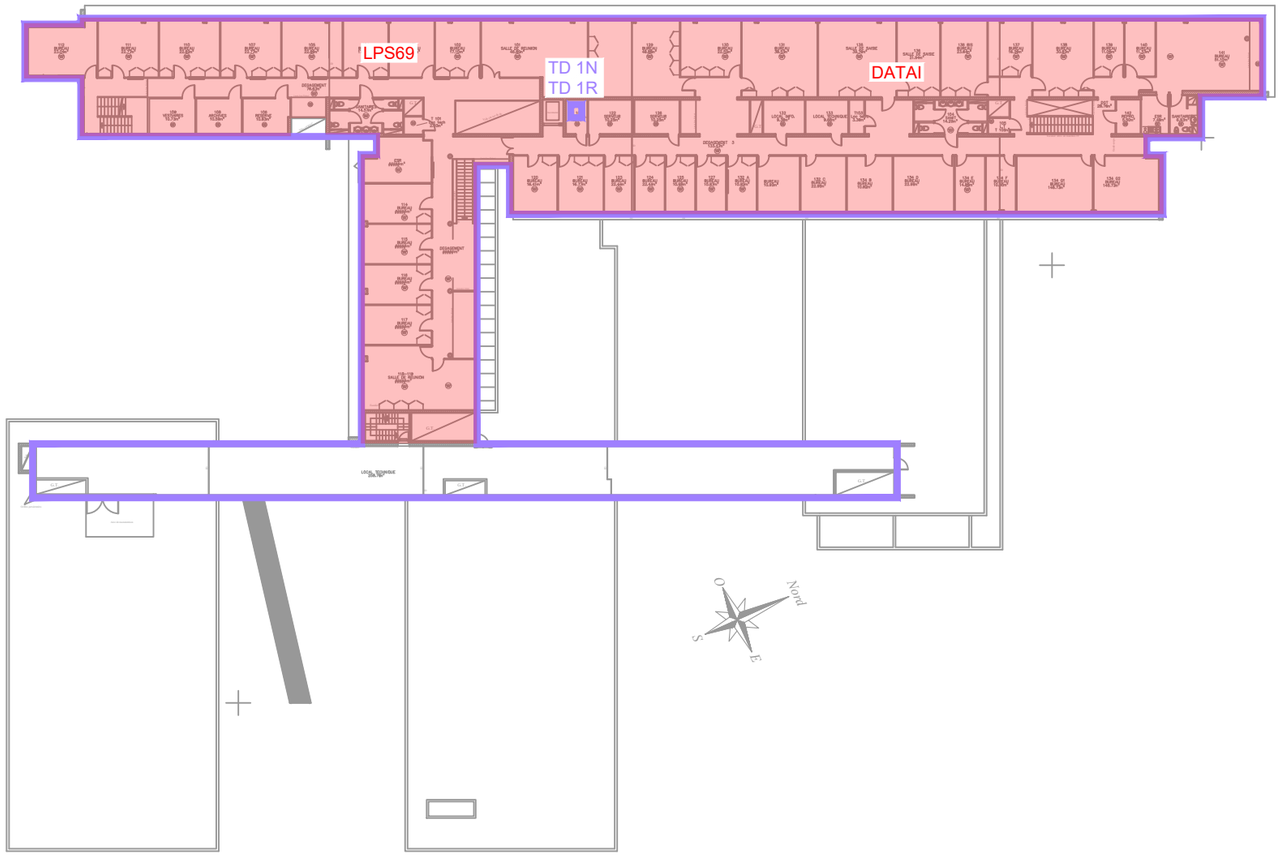


LÉGENDE	
CRITICITÉ	DETAIL
	Criticité 1
	Criticité 2

PHASE	N°	NOM DU DOCUMENT	FOLIO	ECHELLE	DATE
DCE	ELE02	Zoning de distribution - Bâtiment B1 - niveau R+1	9 / 11	1 / 500è	18.09.2026

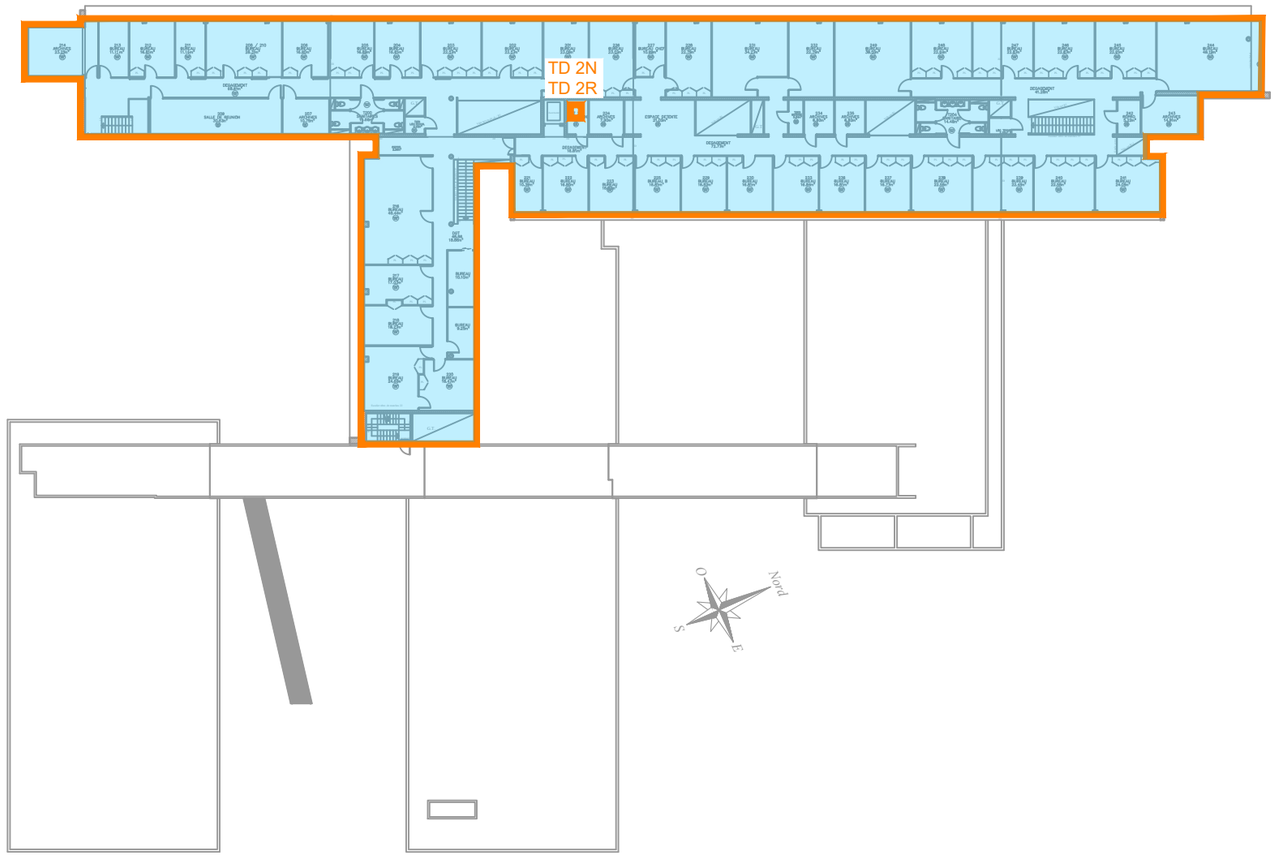

LÉGENDE	
CRITICITÉ	DETAIL
	Criticité 1
	Criticité 2

| | | |

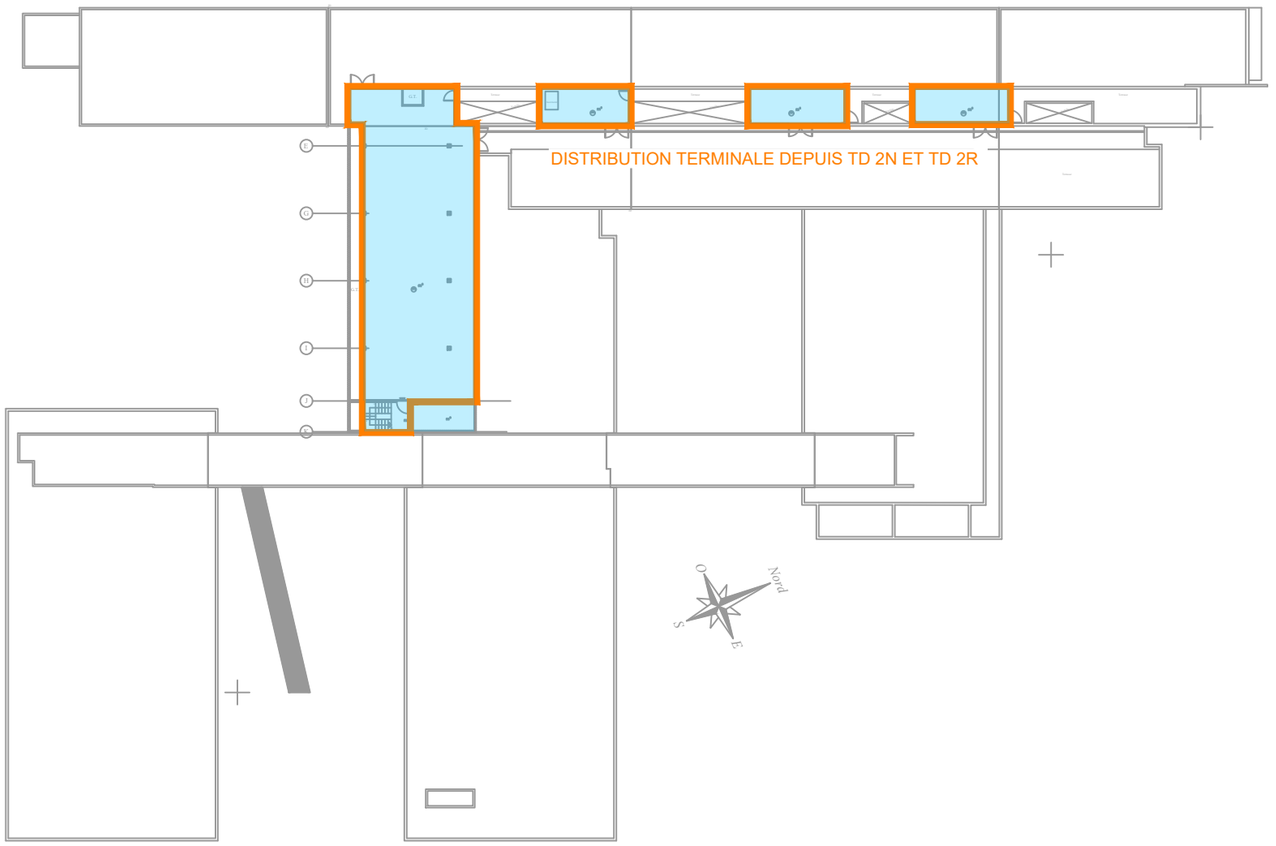

LÉGENDE	
CRITICITÉ	DETAIL
	Criticité 1
	Criticité 2

| | | |