SOMMAIRE

1 - Plan d'implantation intérieur
2 - Plan d'implantation des équipements intérieur
3 - Cheminement entre bâtiment A et B

Sécurisation du réseau électrique du SNPS d'Ecully



Maître d'ouvrage

SGAMI Sud-Est
Direction de l'immobilier - Bureau Travaux Investissement
20 rue de l'Espérance
69003, Lyon

Etablissement

SERVICE NATIONAL DE LA POLICE SCIENTIFIQUE
31 avenue Franklin Roosvelt
69130, Ecully

Maîtrise d'oeuvre

BETEG
22 chemin de la Vie Guerse - CS 94431
69675, Bron cédex

CONSEIL ET COORDINATION
574 chemin de Wette Faÿs
69300 Caluire et Cuire


Lynda AYDOSTIAN Architecte
2 rue de la Thibaudière
69007 Lyon

VENATHEC
24 avenue Joannès Masset
La Fabrique du 9e Bât. 5 - 1er étage
69009, Lyon

CLER Ingénierie
10 allée Irène Joliot-Curie
69800, Saint-Priest


Modification des locaux CFO principaux

Projet	Emetteur	Phase	Lot	Type	Zone	Niveau	N° ordre	Indice	Date
SNPS	BTG	DCE	CFO	PLAN	TZO	TNI	ELE03	A	18.09.2026

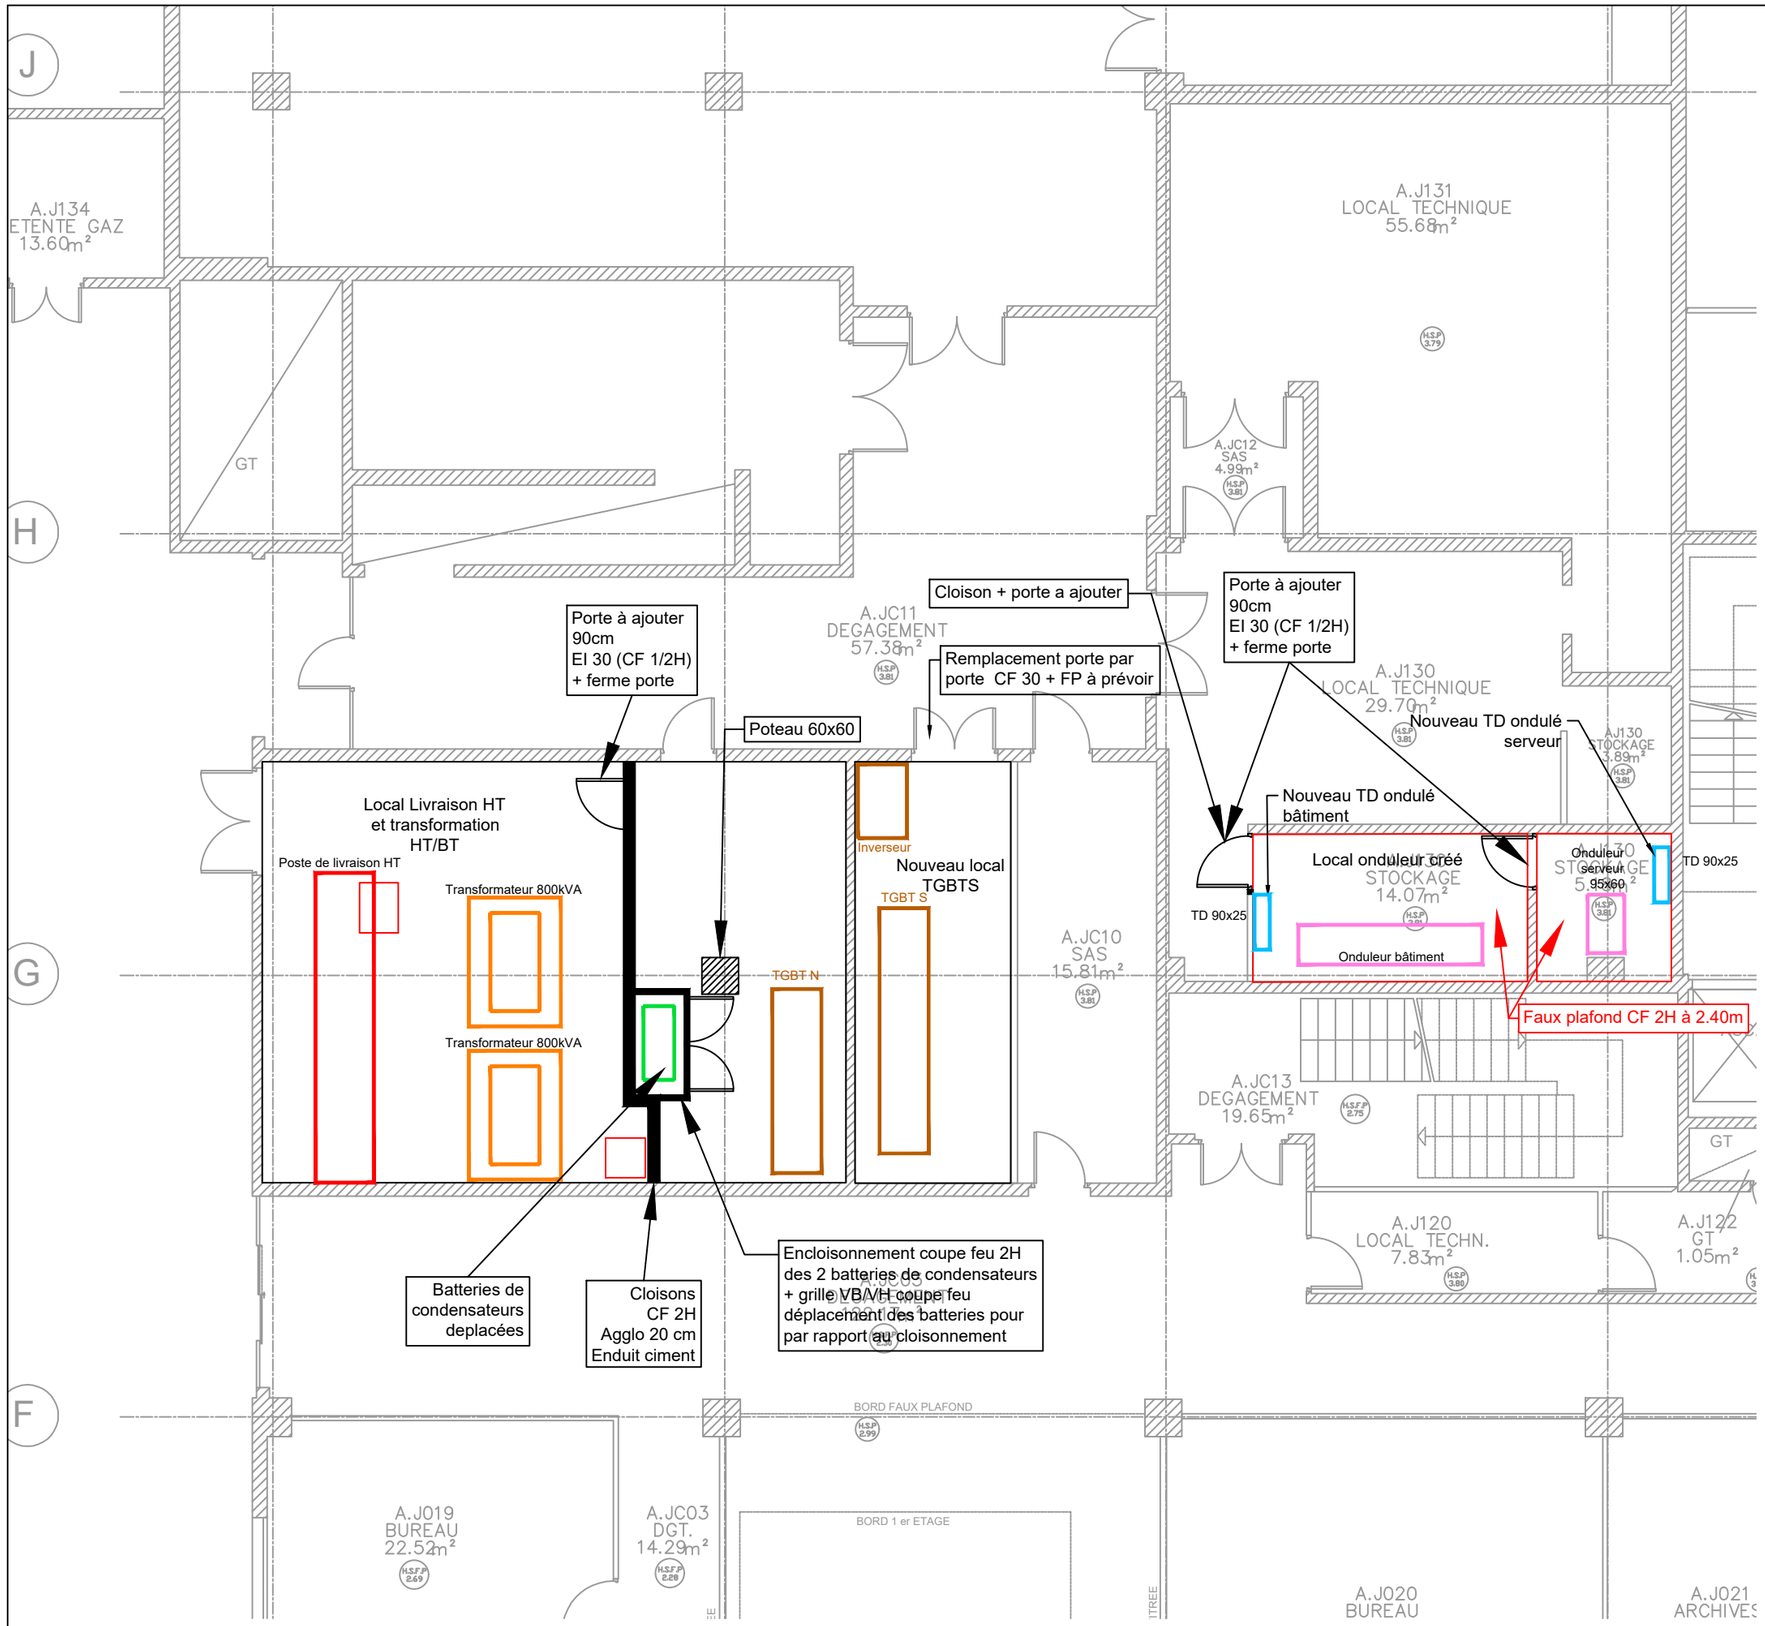

LÉGENDE	
	Onduleur
	Transformateur
	Poste HT
	Batterie
	TGBT
	TD
	Coffret

SGAMI SUD-EST / POLICE SCIENTIFIQUE / BETEG Bureau d'Etudes Techniques / FOCUS GROUPE & CO / L. AYDOSTIAN ARCHITECTE Conception architecturale / VENATHEC / Cler ingénierie	PHASE DCE	N° ELE03	NOM DU DOCUMENT Plan d'implantation intérieur	FOLIO 1 / 3	ECHELLE 1 / 100è	DATE 18.09.2026

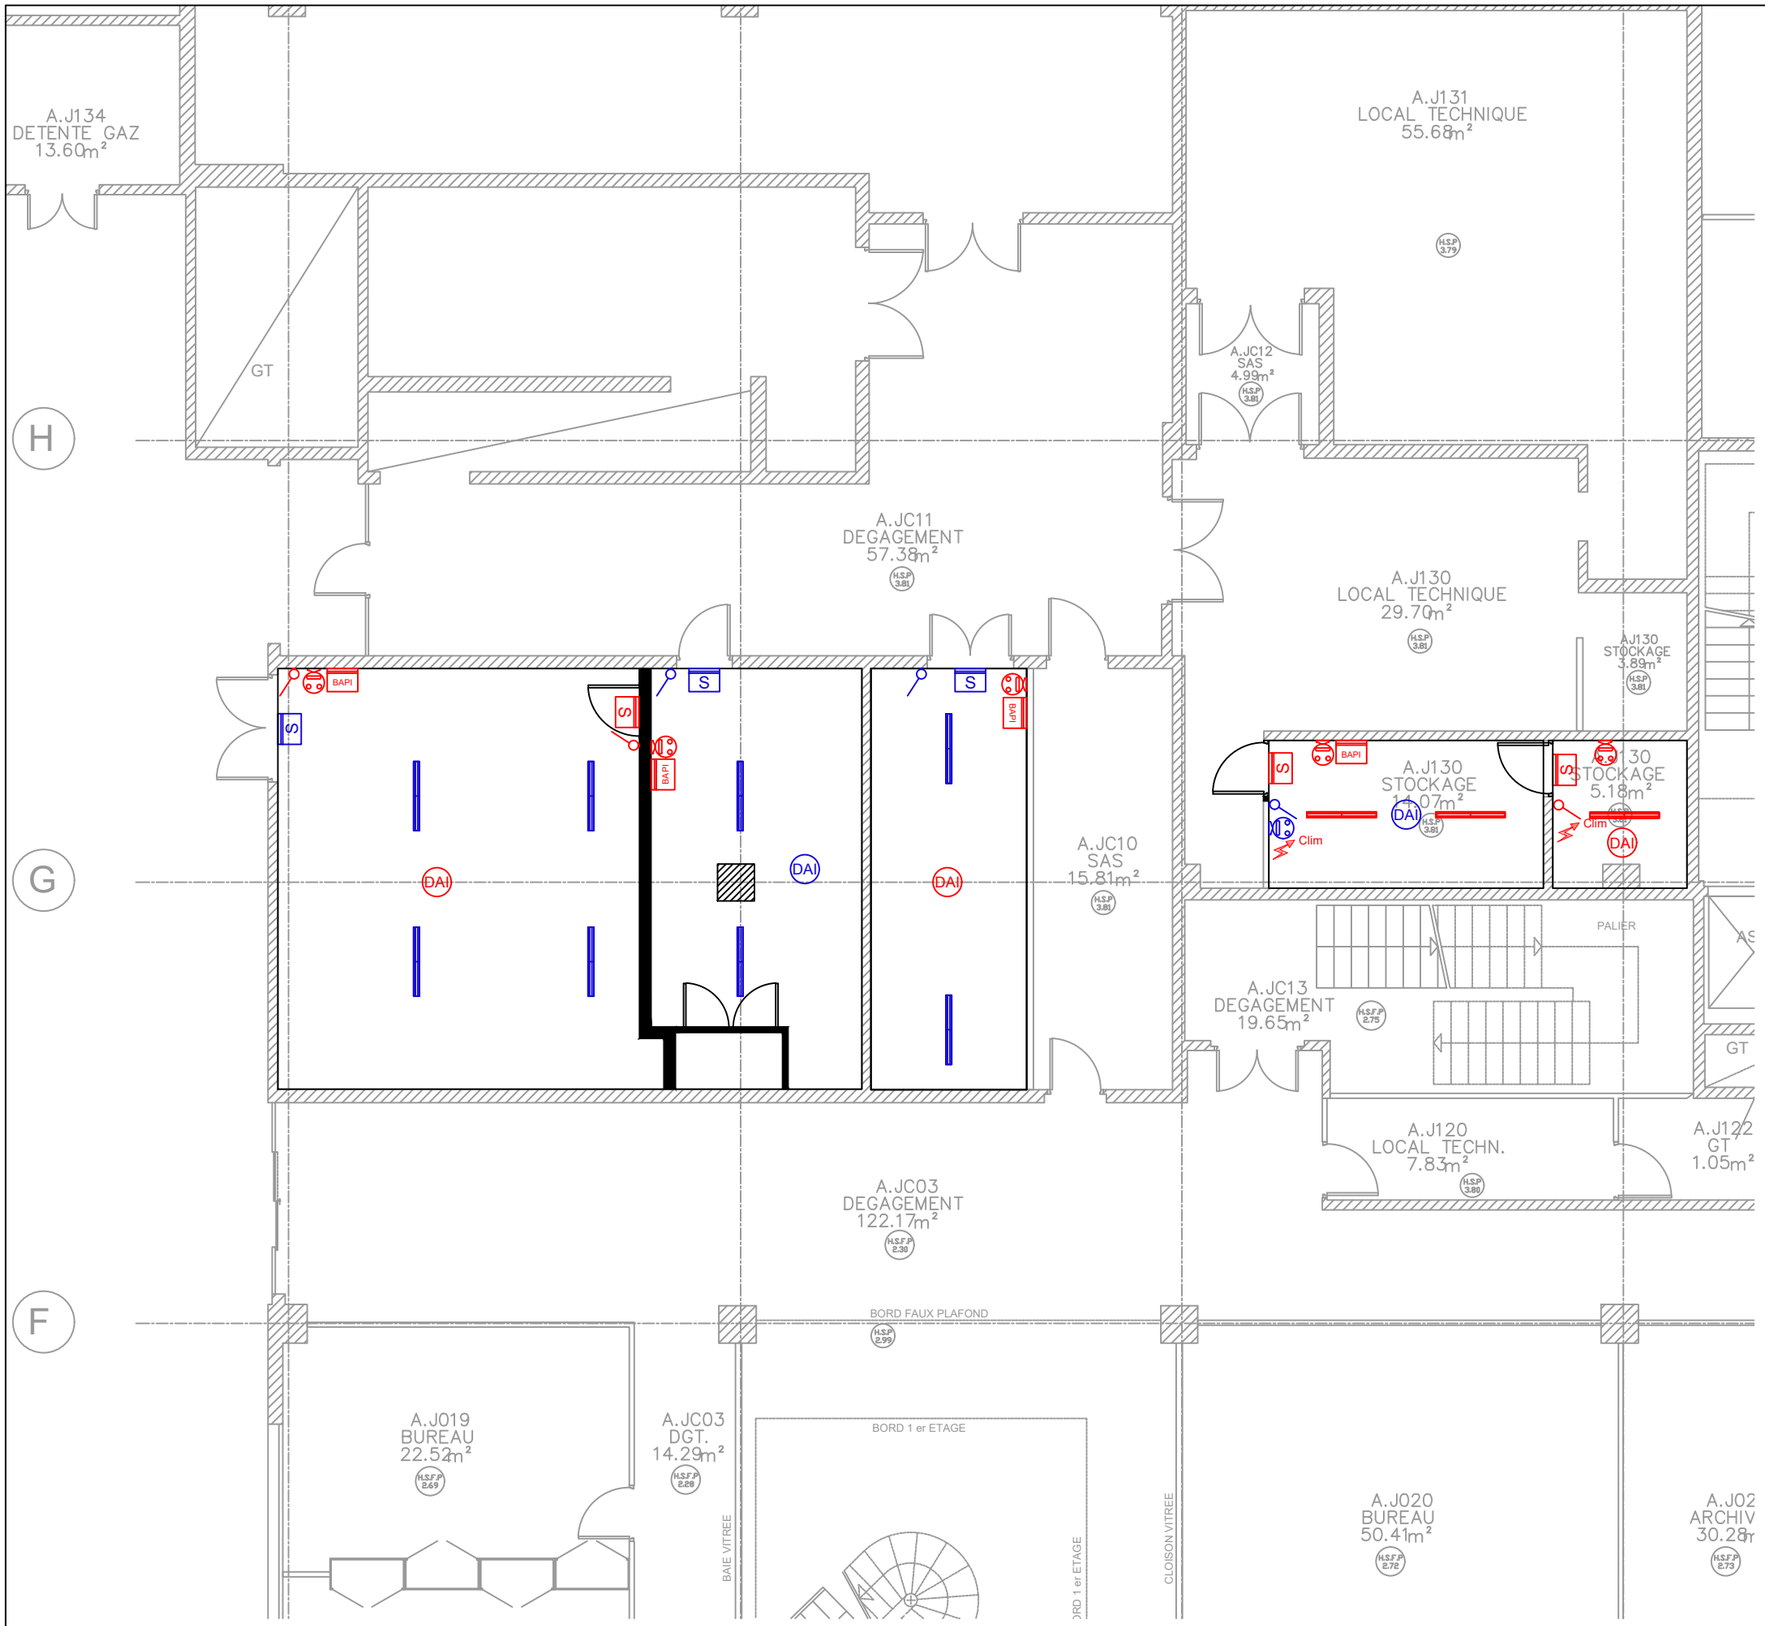

LÉGENDE

	Equipement projeté
	Equipement existant
DAI	Déclencheur automatique incendie
	Réglette
BAPI	BAPI : Bloc Autonome Portable d'Intervention
S	BAES : Bloc Autonome d'Eclairage de Sécurité
	Interrupteur / va et vient
	Prise de courant

SGAMI SUD-EST — CANTAL ALLIER RHÔNE SAVOIE ARDÈCHE ISÈRE LOIRE AIN PUY DE DÔME HAUTE-SAVOIE HAUTE-LOIRE DRÔME — MINISTÈRE DE L'INTÉRIEUR

POLICE SCIENTIFIQUE

BETEG Bureau d'Etudes Techniques


FOCUS GROUPE & CO

L. AYDOSTIAN ARCHITECTE Conception architecturale

VENATHEC

Cler ingénierie

PHASE	N°	NOM DU DOCUMENT	FOLIO	ECHELLE	DATE
DCE	ELE03	Plan d'implantation des équipements intérieur	2 / 3	1 / 100è	18.09.2026

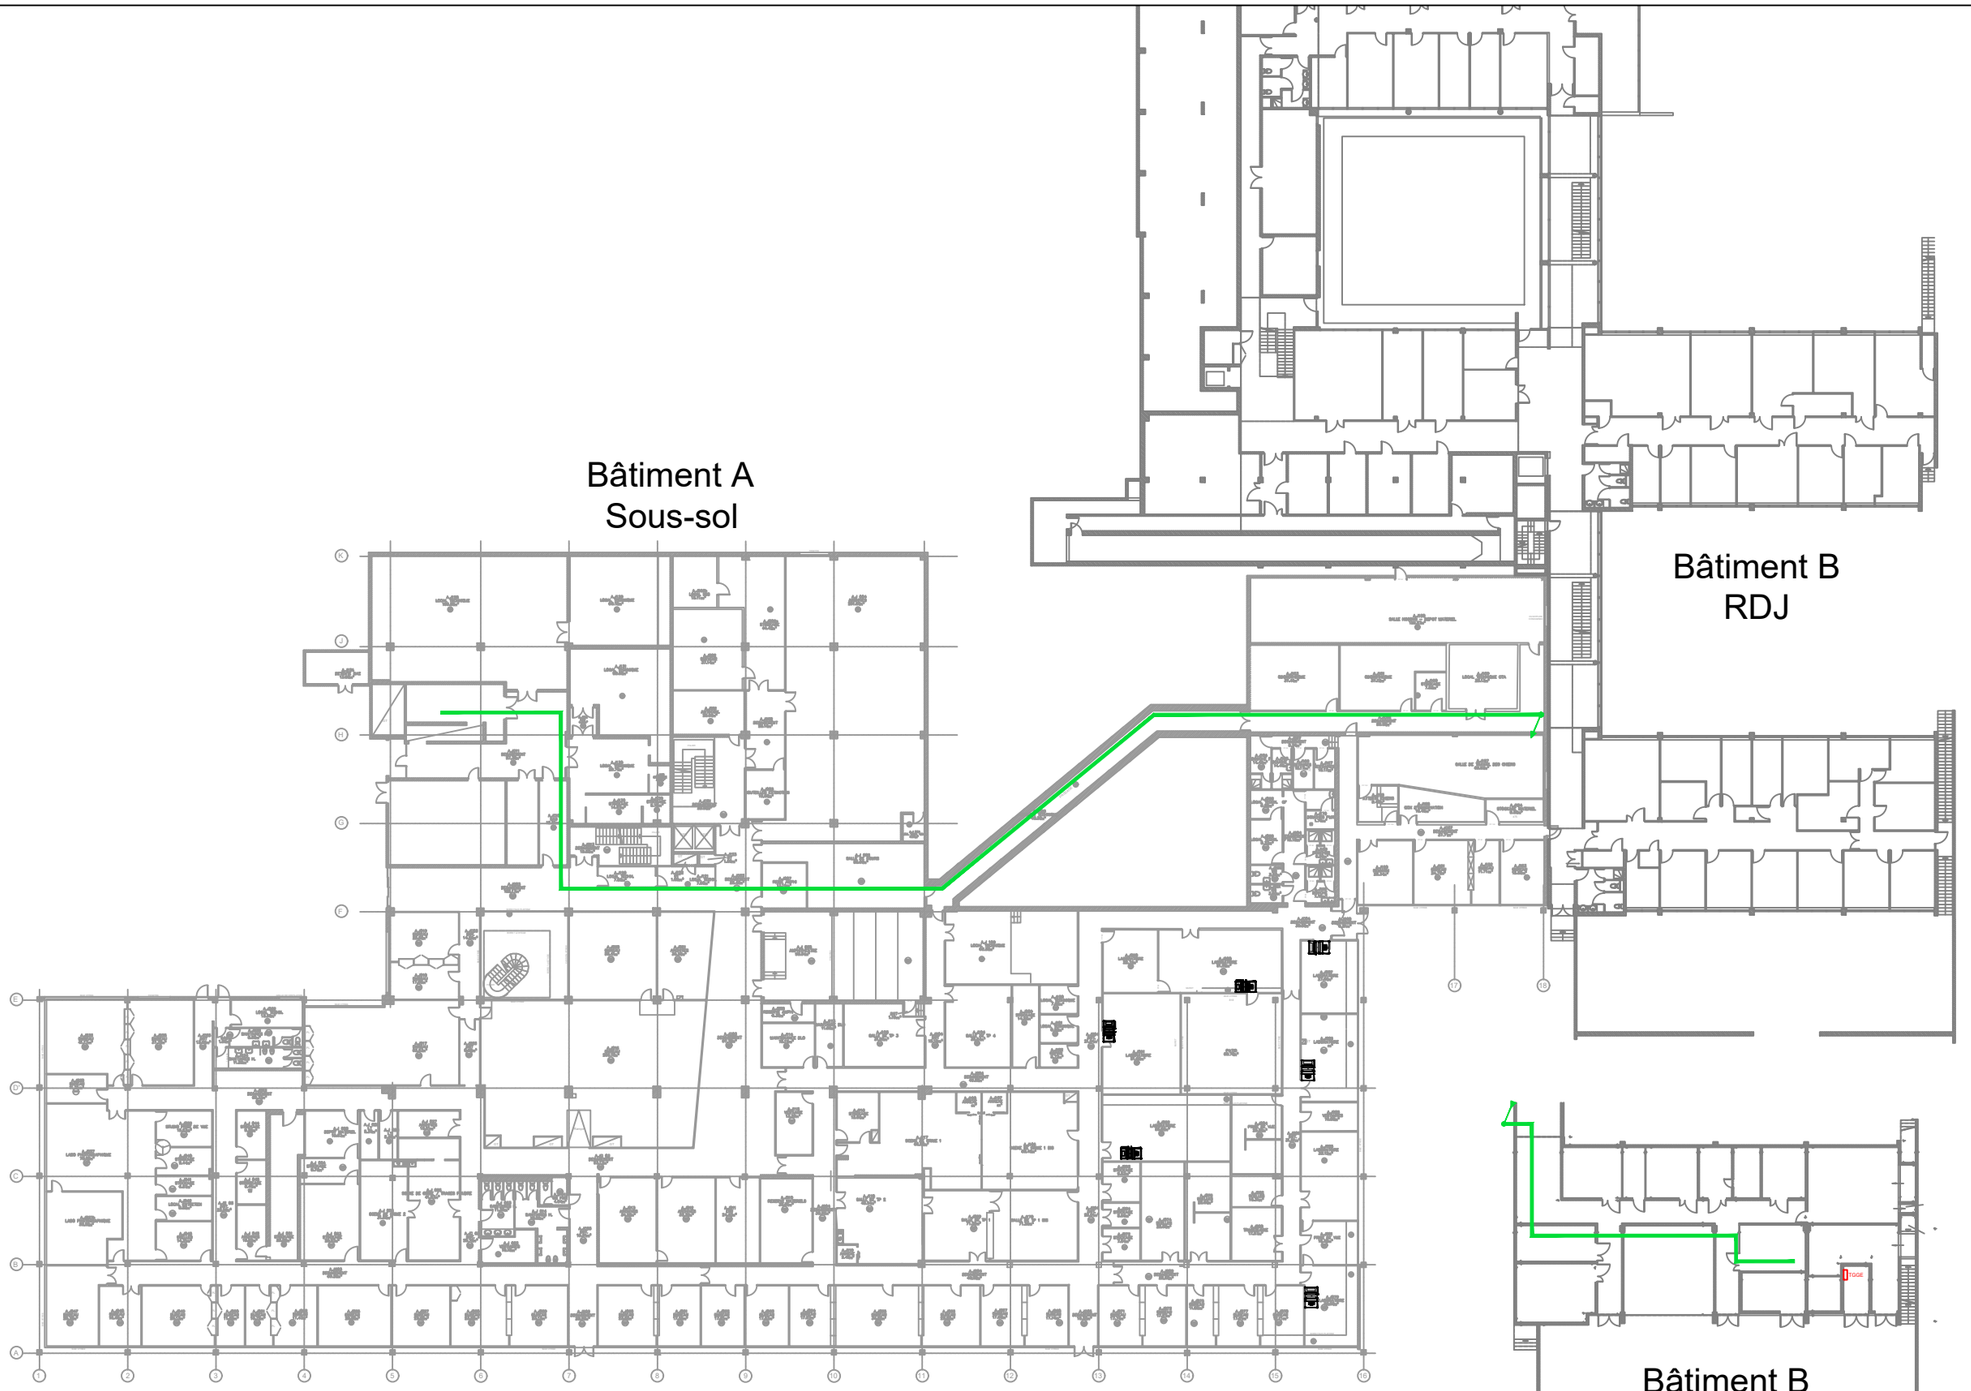

LÉGENDE	
	Cheminement

| | | |