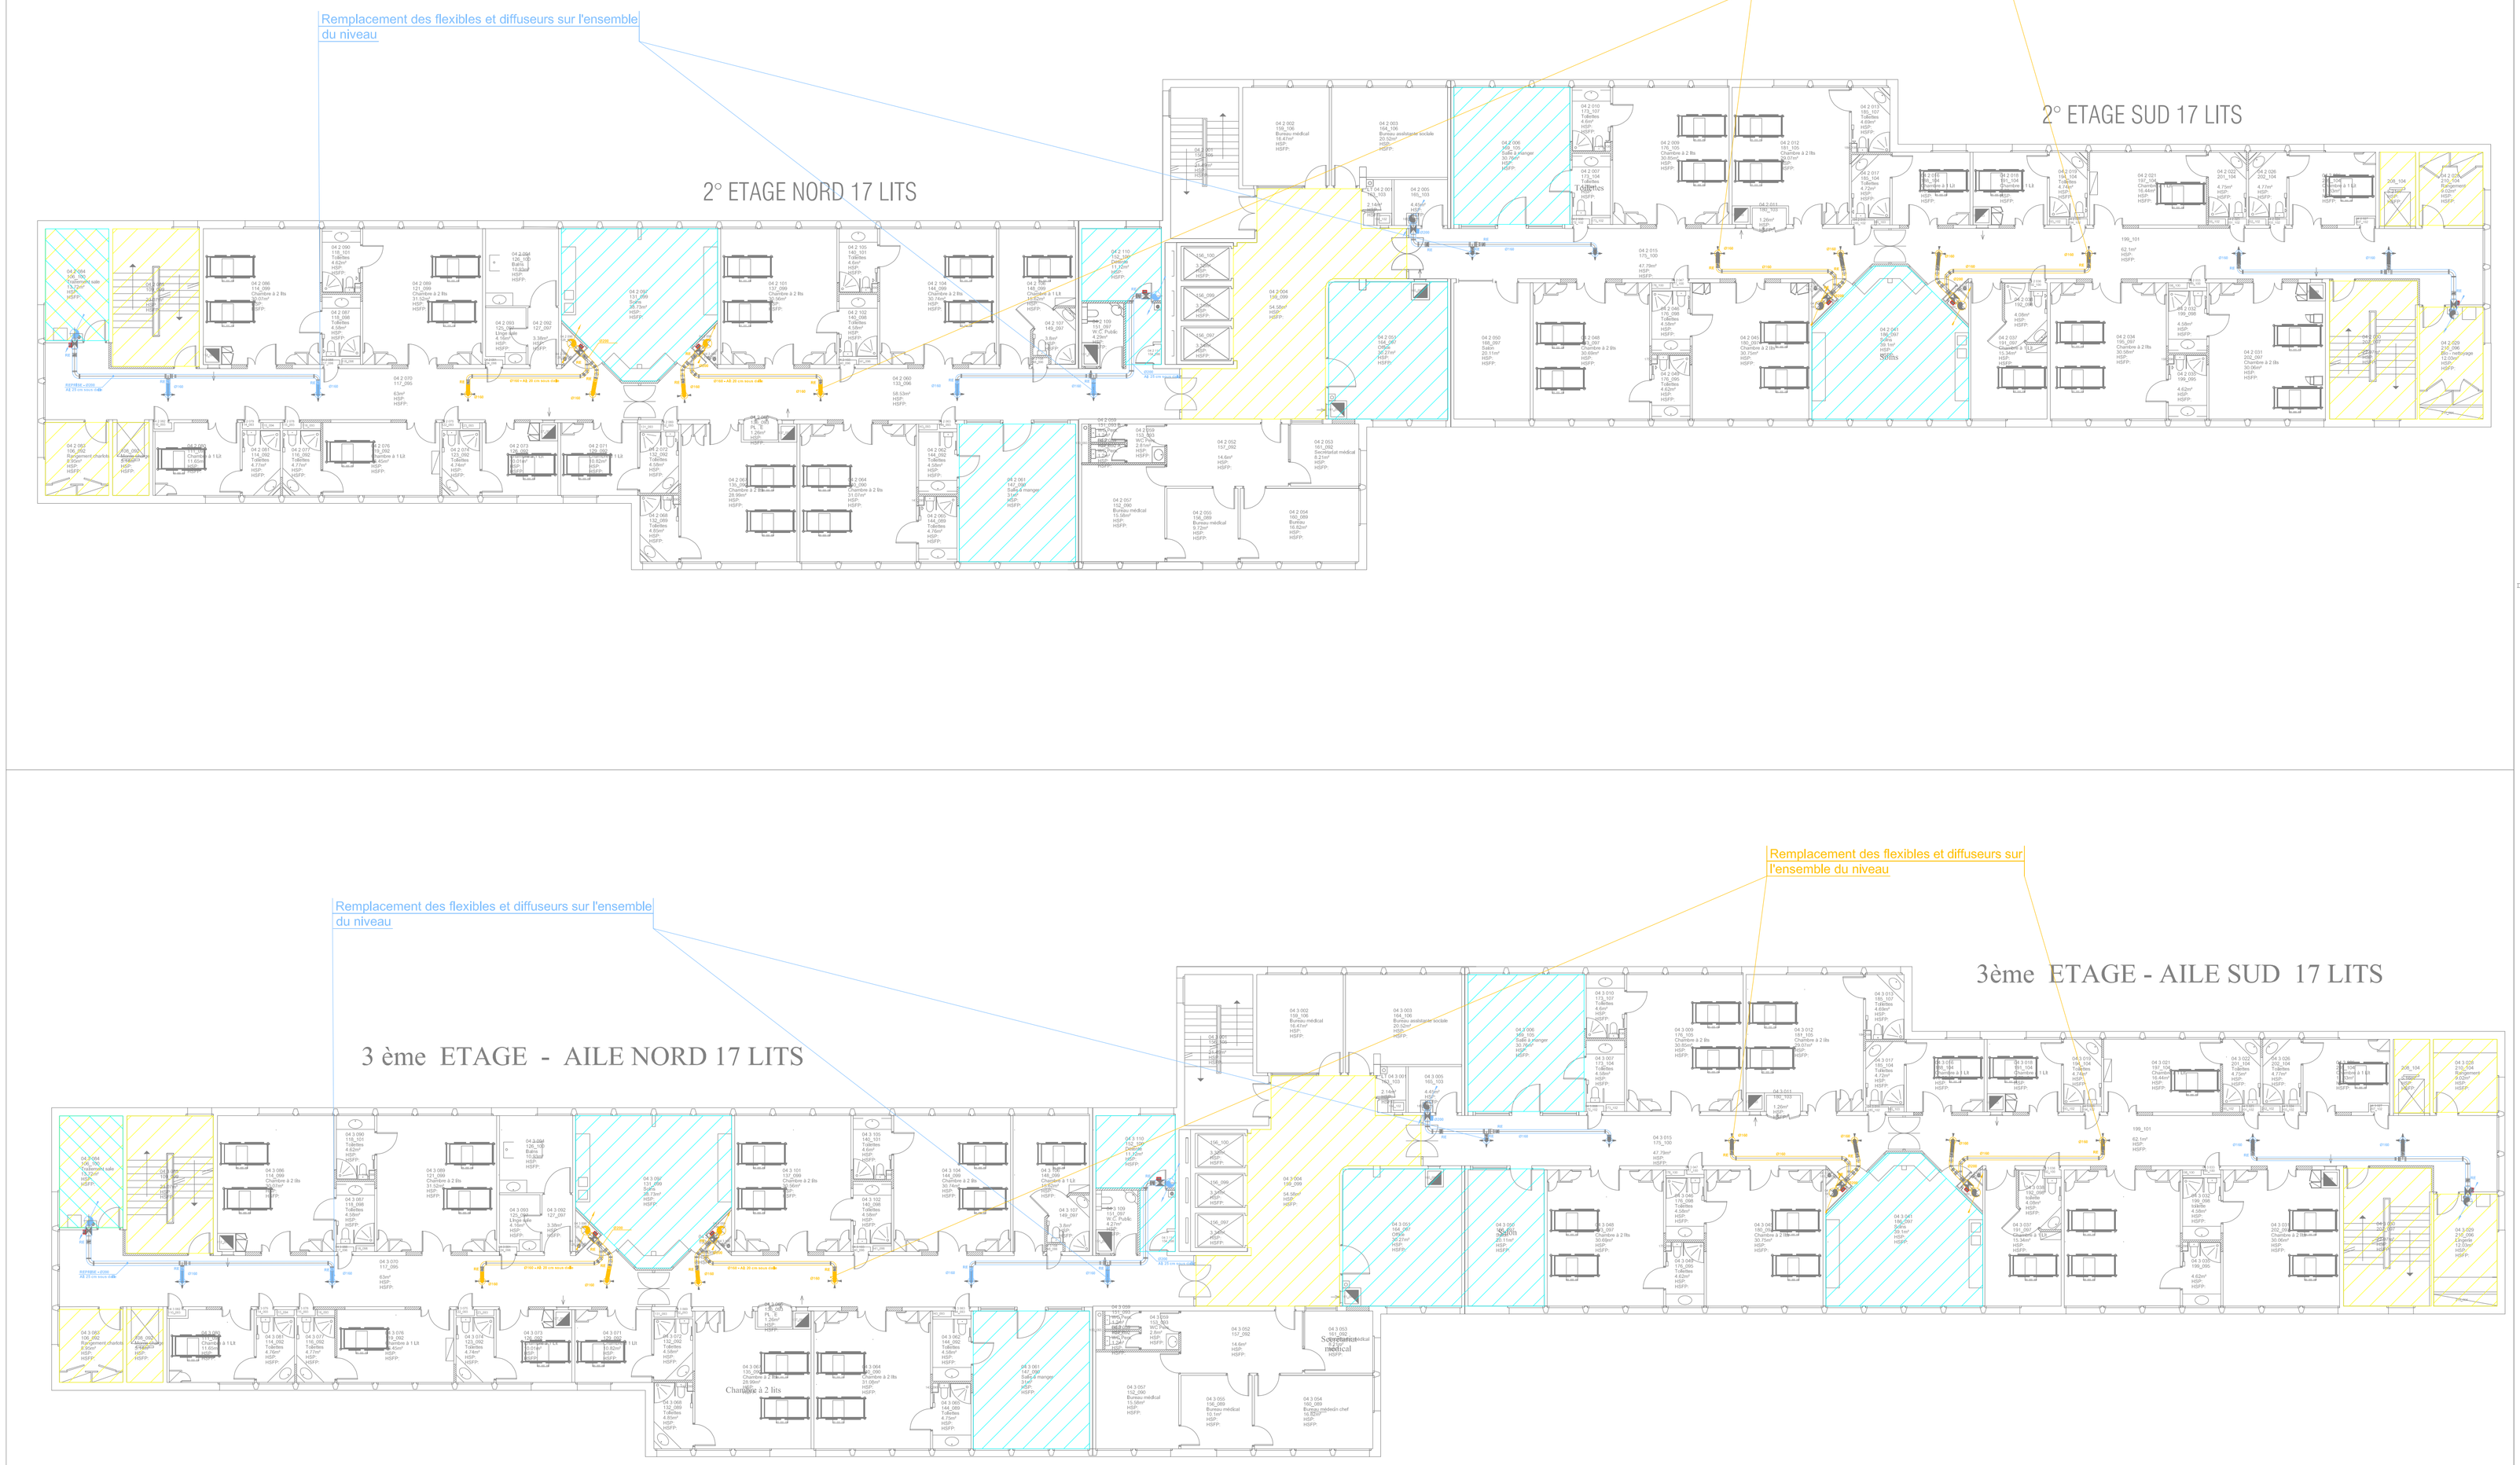


LEGENDE

- Réseau de soufflage CTA existant
- Réseau de reprise CTA existant
- Réseau d'air neuf CTA existant
- Réseau d'air rejeté CTA existant
- Sifflet grillagé
- Réseaux fluide frigorigène
- Pièges à sons
- Diffuseur soufflage + flexible isophonique
- Diffuseur reprise + flexible isophonique
- Registre
- Clapet coupe-feu
- CND — Condensats
- Réseaux existants non modifiés
- Socles existants CTA
- Locaux existants climatisés
- Locaux existants non chauffés

LE FOND DE PLAN EST ÉTABLI D'APRÈS LES PLANS DE L'EXISTANT. LE CHEMINEMENT DE CERTAINS RESEAUX SITUES EN FAUX PLAFONDS EST APPROXIMATIF, ET DEVRA ÊTRE VÉRIFIÉ SUR SITE.

CE PLAN NE PEUT EN AUCUN CAS SERVIR A L'EXECUTION DES TRAVAUX

MAITRE DE L'OUVRAGE

HOPITAL JOFFRE - DUPUYTREN
Assistance Publique Hôpitaux de PARIS
1 rue Eugène Delacroix - 91210 Draveil

Plan CVC - Bâtiment B - Niveau R+2 et R+3

Remplacement de 9 CTA à l'hôpital Dupuytren

PHASE : DCE

CODE PHASE	DCE
CODE PROJET	2624
Plans Ventilation.dwg	

INDICE 0

Echelle : 1/150E A1

Date : 06/07/2026

DATE	INDICE	NATURE DE LA MODIFICATION
06/07	0	DCE

BUREAU D'ETUDE FLUIDES

Audiflux