
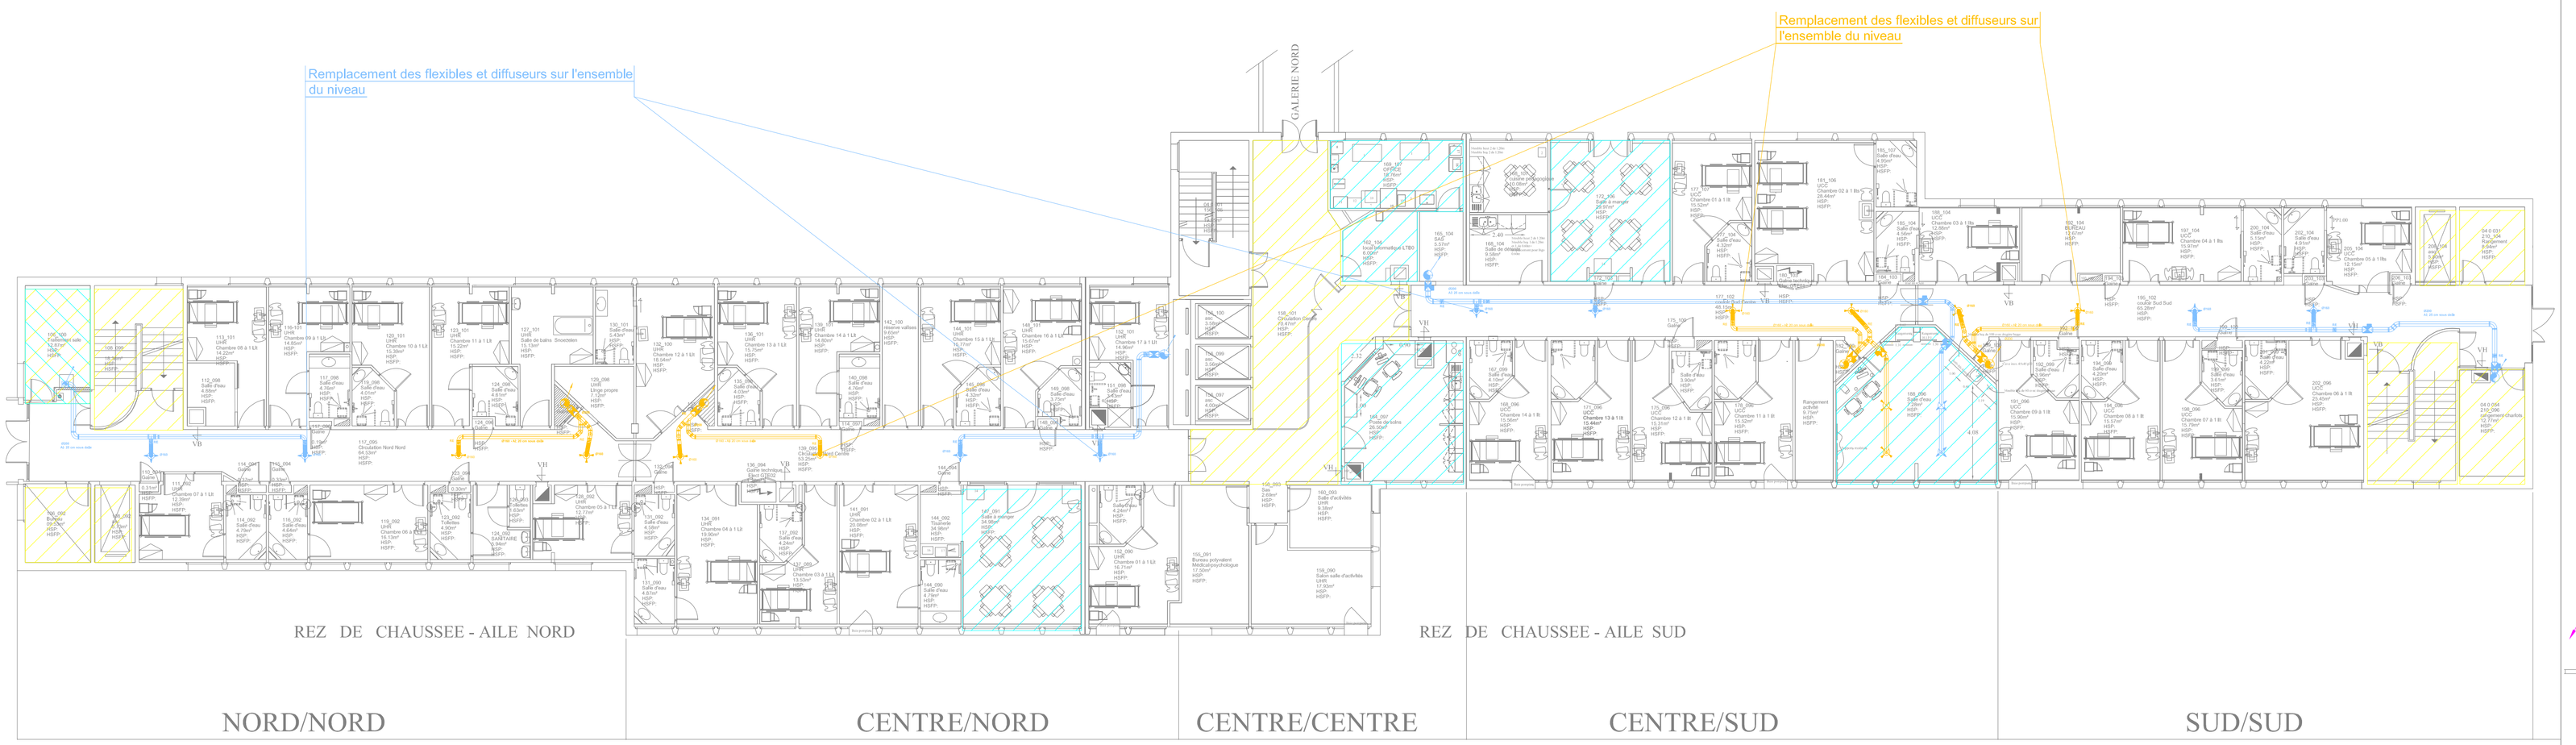


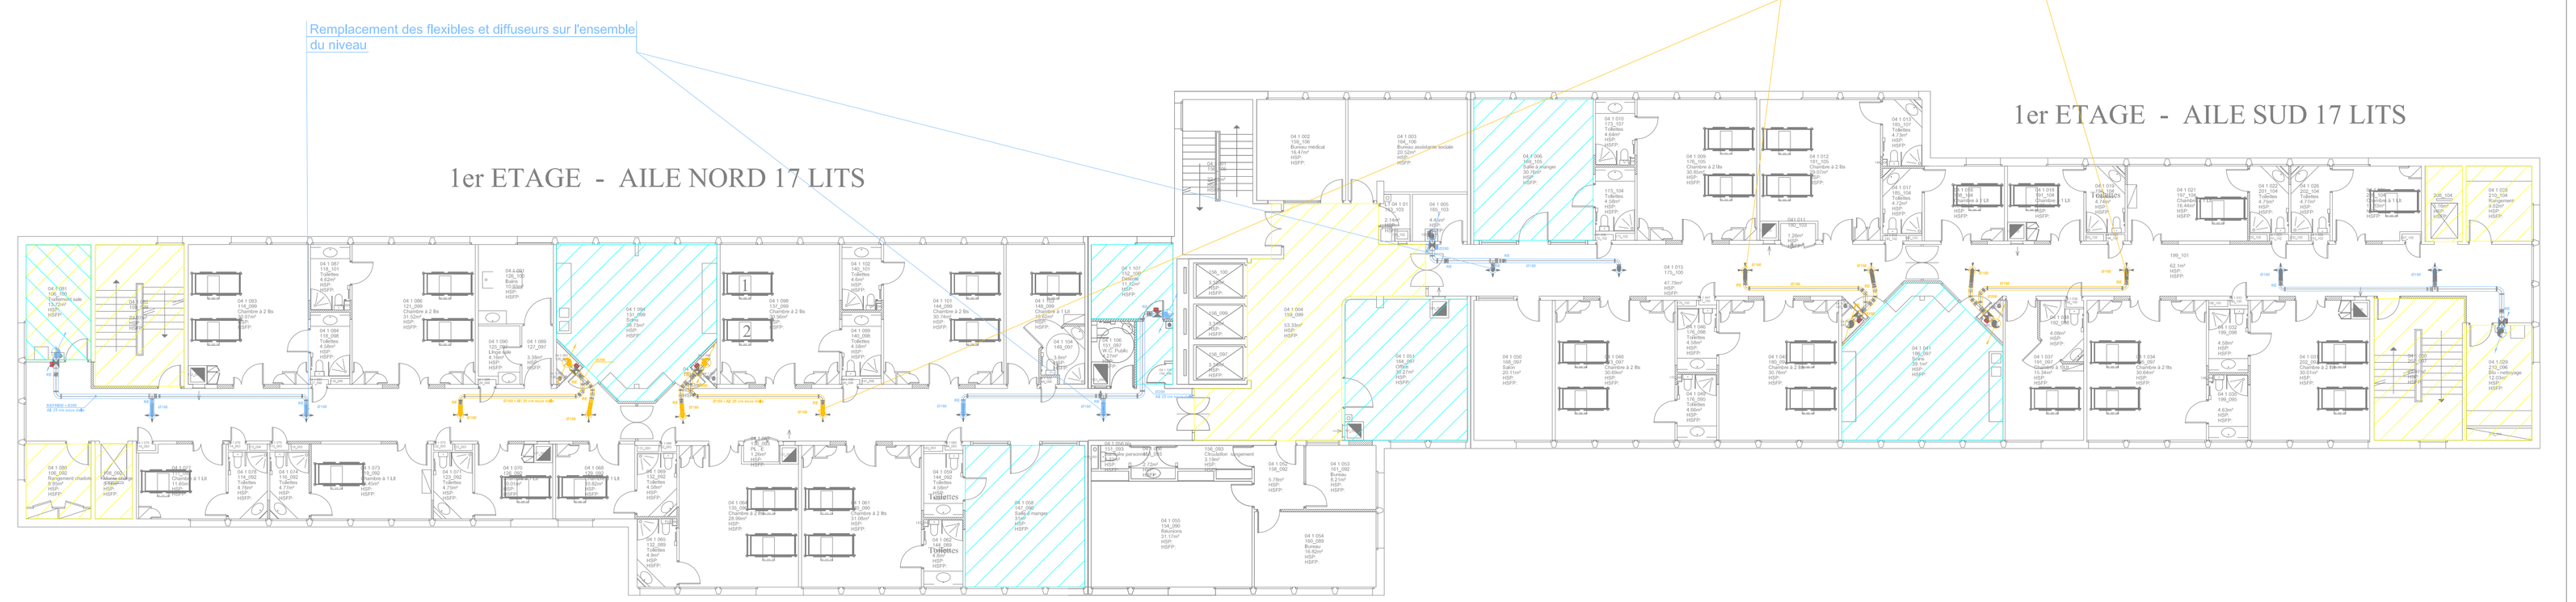

LEGENDE

- Réseau de soufflage CTA existant
- Réseau de reprise CTA existant
- Réseau d'air neuf CTA existant
- Réseau d'air rejeté CTA existant
- Sifflet grillagé
- Réseaux fluide frigorigène
- Pièges à sons
- Diffuseur soufflage + flexible isophonique
- Diffuseur reprise + flexible isophonique
- Registre
- Clapet coupe-feu
- CND — Condensats
- Réseaux existants non modifiés
- Socles existants CTA
- Locaux existants climatisés
- Locaux existants non chauffés

LE FOND DE PLAN EST ÉTABLI D'APRÈS LES PLANS DE L'EXISTANT. LE CHEMINEMENT DE CERTAINS RESEAUX SITUES EN FAUX PLAFONDS EST APPROXIMATIF, ET DEVRA ÊTRE VÉRIFIÉ SUR SITE.

CE PLAN NE PEUT EN AUCUN CAS SERVIR A L'EXECUTION DES TRAVAUX

MAITRE DE L'OUVRAGE						
HOPITAL JOFFRE - DUPUYTREN Assistance Publique Hôpitaux de PARIS 1 rue Eugène Delacroix - 91210 Draveil	Plan CVC - Bâtiment B - Niveau RDC et R+1 Remplacement de 9 CTA à l'hôpital Dupuytren	PHASE : DCE CODE PHASE DCE CODE PROJET 2624 Plans Ventilation.dwg	INDICE 0	Echelle : 1/150E A1 Date : 06/07/2026	DATE / INDICE / NATURE DE LA MODIFICATION 06/07 / 0 / DCE	BUREAU D'ETUDE FLUIDES Audiflux