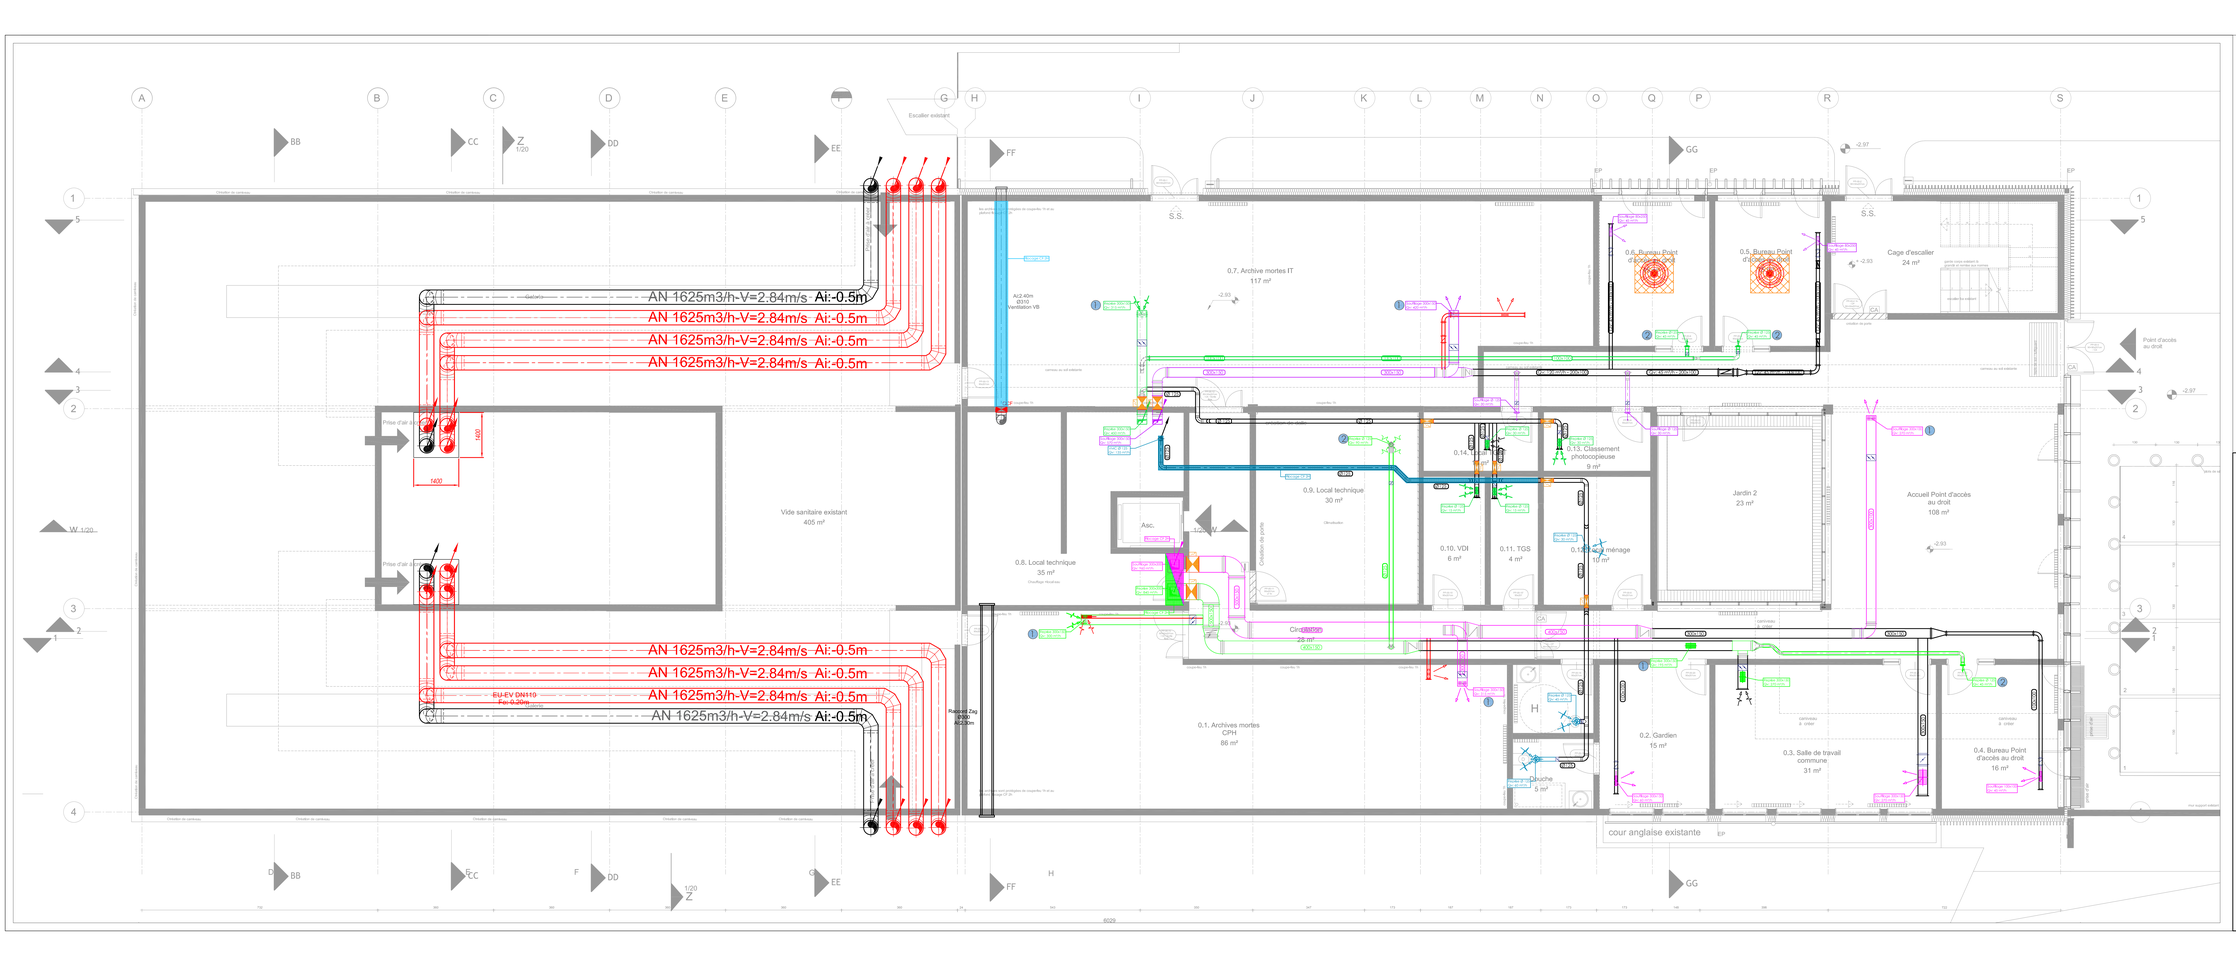

AN 1625m3/h-V=2.84m/s Ai:-0.5m
AN 1625m3/h-V=2.84m/s Ai:-0.5m
AN 1625m3/h-V=2.84m/s Ai:-0.5m
AN 1625m3/h-V=2.84m/s Ai:-0.5m
AN 1625m3/h-V=2.84m/s Ai:-0.5m
AN 1625m3/h-V=2.84m/s Ai:-0.5m
AN 1625m3/h-V=2.84m/s Ai:-0.5m
AN 1625m3/h-V=2.84m/s Ai:-0.5m
Prise d'air neuf
Prise d'air neuf
1400
1400
Vide sanitaire existant
405 m²
0,7. Archive mortes IT
117 m²
0,1. Archives mortes
CPH
86 m²
0,8. Local technique
35 m²
0,9. Local technique
30 m²
0,10. VDI
6 m²
0,11. TGS
4 m²
0,12. Local ménage
10 m²
0,13. Classement photocopieuse
9 m²
0,14. Local technique
0,6. Bureau Point d'accès au droit
0,5. Bureau Point d'accès au droit
Cage d'escalier
24 m²
Jardin 2
23 m²
Accueil Point d'accès au droit
108 m²
0.2. Gardien
15 m²
0.3. Salle de travail commune
31 m²
0.4. Bureau Point d'accès au droit
16 m²
Douche
5 m²
cour anglaise existante
Escalier existant
Asc.
Rampe 5%
Rampe 5%
Point d'accès au droit
S.S.
S.S.
EP
EP
EP
EP
CA
CA
CA
CA
Ouverture de carneau
Ouverture de carneau
Ouverture de carneau