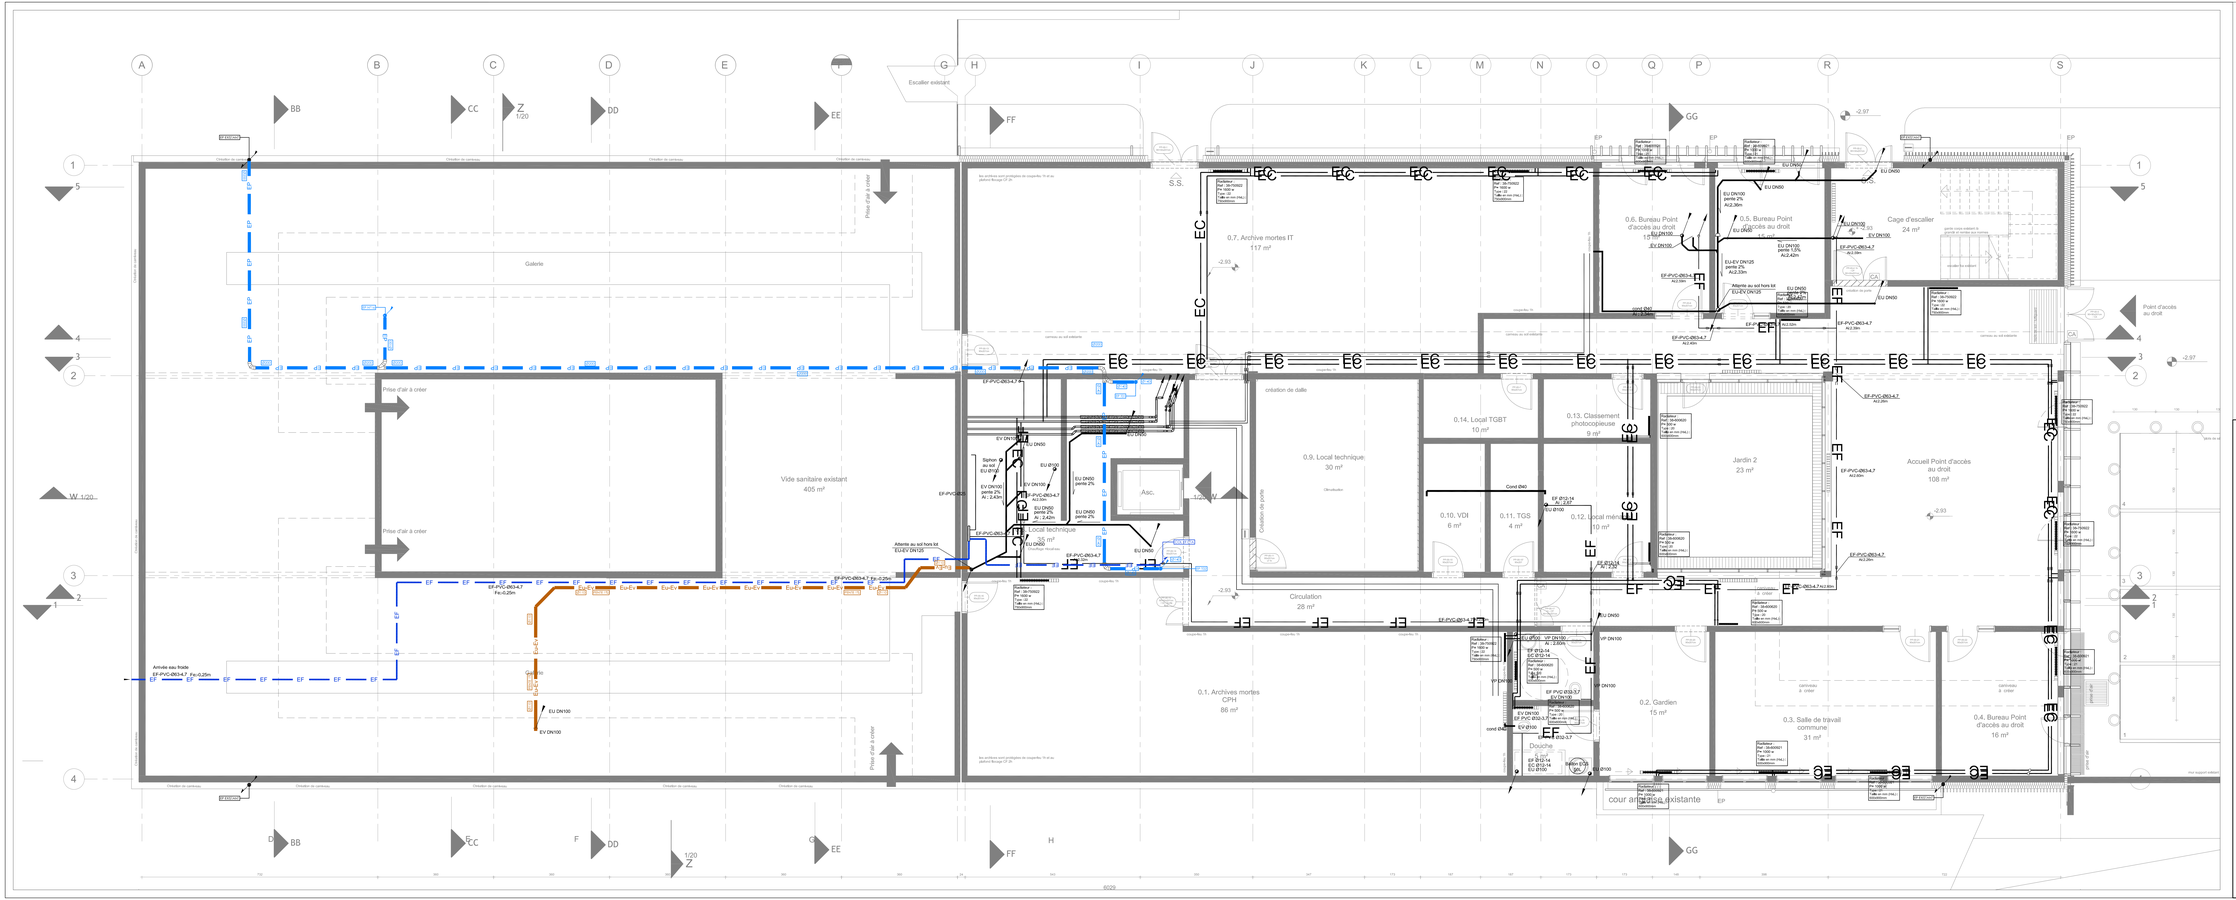

Galerie
Vide sanitaire existant
405 m²
Prise d'air à créer
Prise d'air à créer
Local technique
35 m²
Asc.
Escalier existant
S.S.
0,7. Archive mortes IT
117 m²
0,9. Local technique
30 m²
création de dalle
0,14. Local TGBT
10 m²
0,13. Classement photocopieuses
9 m²
0,10. VDI
6 m²
0,11. TGS
4 m²
0,12. Local ménage
10 m²
Circulation
28 m²
0,1. Archives mortes CPH
86 m²
0,6. Bureau Point d'accès au droit
15 m²
0,5. Bureau Point d'accès au droit
15 m²
Cage d'escalier
24 m²
Jardin 2
23 m²
Accueil Point d'accès au droit
108 m²
0,2. Gardien
15 m²
0,3. Salle de travail commune
31 m²
0,4. Bureau Point d'accès au droit
16 m²
Douche
cour anglaise existante
Point d'accès au droit
Prise d'air à créer
Prise d'air à créer
Arrivée eau froide
EF-PVC-Ø63-4.7 Fe.-0.25m
Attente au sol hors lot
EU-EV DN125
Siphon au sol / EU-EV
EU DN50
EU DN100
EV DN100
EF-PVC-Ø63-4.7
EU DN50 pente 2%
EU DN50 pente 2% Ar.: 2.40m
EF-PVC-Ø63-4.7 Fe.-0.25m
EF-PVC-Ø63-4.7 Ar.: 2.40m
EF-PVC-Ø63-4.7 Fe.-0.25m
EU DN100 pente 2% Ar.: 2.40m
EU DN100 pente 2% Ar.: 2.40m
EU DN100 pente 2% Ar.: 2.40