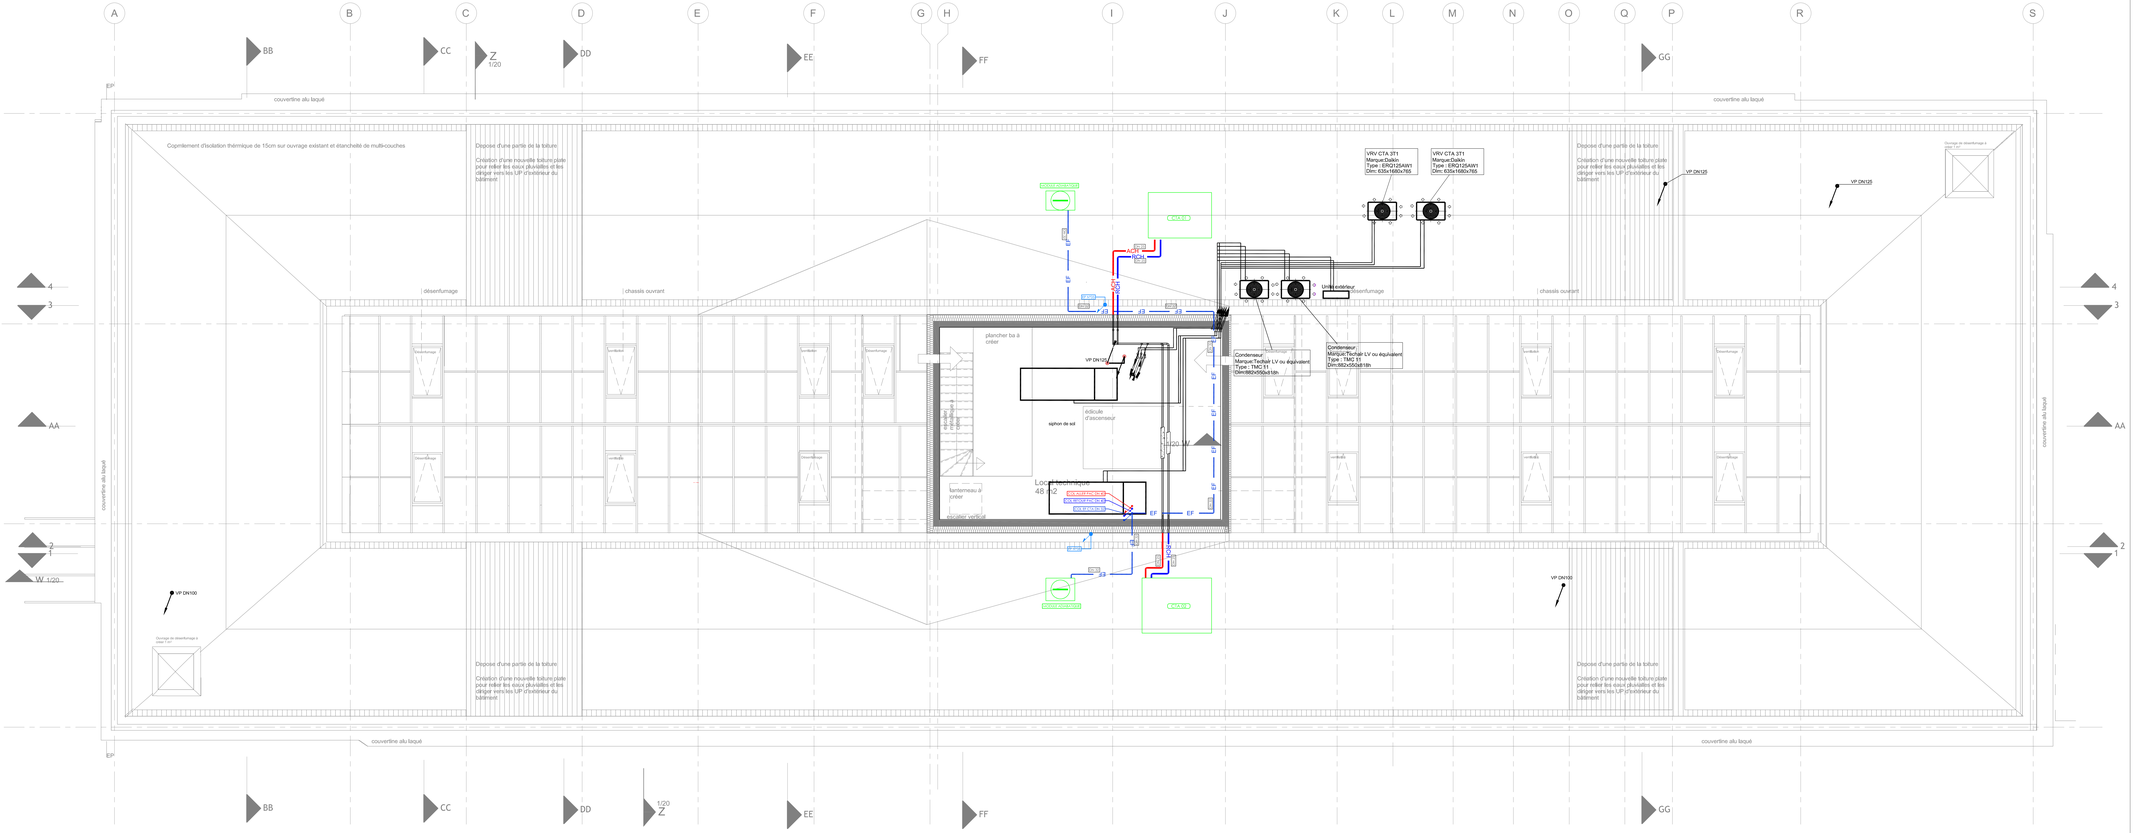


Légende Réseaux Plomberie

- Réseau Eau Froide Rafraîchissement CTA 5T & 6D
- Réseau Eau Usée/Eau Vanne PVC-M1 Neuf
- Réseau Eau Pluviale PVC-M1 Neuf

Légende Réseaux Chauffage

- Réseau Aller Chauffage EC Acier T1-T10 Neuf
- Réseau Retour Chauffage EC Acier T1-110 Neuf

Légende Réseaux Existant

- Réseau Existant Conservé

Détail des supports et classe d'isolation 4 Armacell

Réseau Acier Chauffage

Diamètre	DN 15	DN 20	DN 25	DN 32	DN 40	DN 50	DN 65	DN 80
Chiffre	4	4	4	4	4	4	4	4
Cote X	25 mm	25 mm	32 mm	32 mm	32 mm	50 mm	59 mm	59 mm
Cote Y	105 mm	110 mm	117 mm	125 mm	135 mm	158 mm	208 mm	243 mm
Cote Z	70 mm	75 mm	76 mm	80 mm	140 mm	150 mm	153 mm	193 mm	208 mm

Détail des supports et classe d'isolation 2 Armacell

Réseau Eau Froide

Diamètre	DN 15	DN 20	DN 25	DN 32	DN 40	DN 50	DN 65	DN 80
Chiffre	2	2	2	2	2	2	2	2
Cote X	19 mm	19 mm	19 mm	19 mm	25 mm	25 mm	32 mm	32 mm
Cote Y	93 mm	98 mm	105 mm	113 mm	133 mm	148 mm	178 mm	189 mm
Cote Z	58 mm	63 mm	75 mm	78 mm	100 mm	115 mm	139 mm	154 mm

MAITRE D'OUVRAGE:

Ministère de Justice
1, Quai de la Corse
75 004 PARIS

PROJET:

TRIBUNAUX D'INSTANCE ET DE PRUD'HOMME
A LONGJUMEAU (91)

DOCUMENT:

PLAN DCE
RESEAUX HYDRAULIQUE
TOITURE

Bureau d'études Fluides

ATELIER SYNERGIE

ATELIER SYNERGIE
72 Avenue du Général Michel Bizot
75 012 - PARIS

Tél: 01 37 49 06 23
Mail: mdeville@atelier-synergie.fr

Référence	M-303-01
Phase	PRO
Date	07/2026
Type	PLN
Niveau	TER
Zone	-
Numéro	0313
Indice	A
Echelle	1/50

Ind	Date	Modification	Des.	Vérif.
0	14/09/26	Première Diffusion	M.DA	M.DA
A	25/09/26	M.a.j DCE	M.DA	M.DA