LONGJUMEAU
91 160
TRIBUNAL DE PROXIMITÉ
142 rue Pierre et Marie Curie

05

DATE :

16/09/2026


INCIDENCES ARCHITECTURALES DE TRAVAUX DE REPRISE DES DYSFONCTIONNEMENTS THERMIQUE ET AÉRAULIQUE

DOSSIER DE CONSULTATION DES ENTREPRISES

Plans de plafond

MAITRE D'OUVRAGE	MAITRISE D'OEUVRE
MINISTÈRE DE LA JUSTICE *Liberté* *Égalité* *Fraternité* Ministère de la justice Secrétariat général Délégation interrégionale Paris IDF Département Immobilier de Paris	**ALMA CONCEPTION** 10 rue poinsot - 75014 PARIS T/ 06 19 88 06 81 alexandra.matot@alma-conception.com N° d'inscription à l'Ordre: IDF S19902 **ATELIER SYNERGIE** BET THERMIQUE - FLUIDES

Indice / Date	Modifications :
01	Suppression noue, remplacement essences arbre, changement teinte store

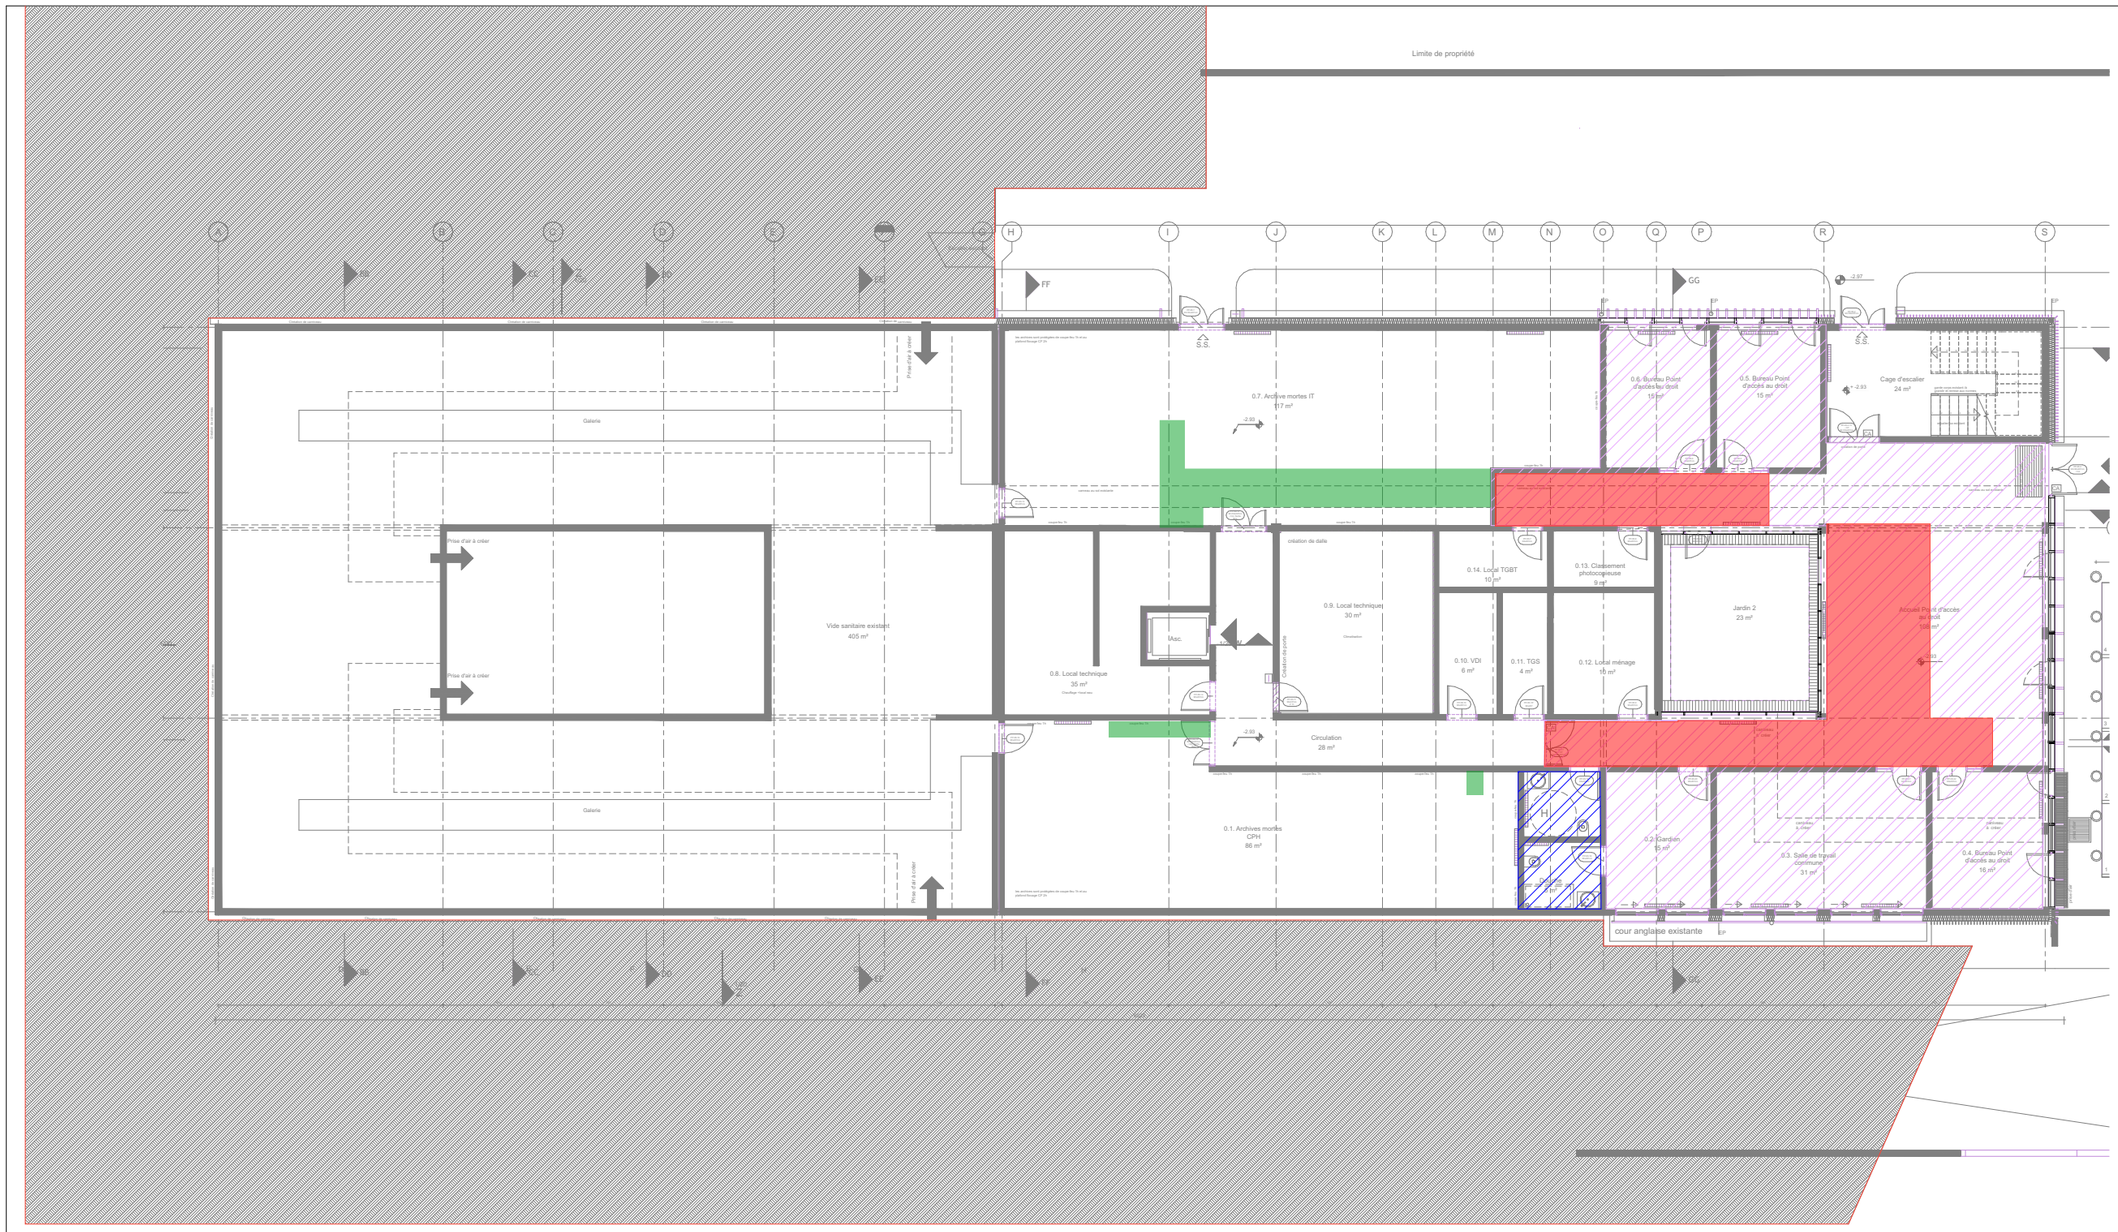

Plan des faux plafonds

RDJ

PANNEAUX ACOUSTIQUE
ECOFON SOLO RECTANGLE

FAUX PLAFOND DALLES 60X60
EXISTANT (ROCKFON EKLA)

FAUX PLAFOND DÉMONTABLE HYDROFUGE
(TYPE A CONFIRMER)

FAUX PLAFOND RDJ
(TYPE A CONFIRMER)

PANNEAUX ACOUSTIQUES ECOFON SOLO RECTANGLE EN
DÉPOSE/REPOSE OU DÉPOSE PARTIELLE : **0 UNITÉS**


PLAFONDS IMPACTÉS (DÉPOSE / REPOSE) : **±60M²**

PLAFONDS IMPACTÉS DALLES HYDRO (DÉPOSE / REPOSE) : **±0M²**

PROTECTION CF DES RÉSEAUX PAR FLOCAGE OU ENCOFFREMENT : **± 20ML**

Plans établis à partir des documents et plans DOE communiqués et des études de conception – Les dimensions et dispositions définitives sont à vérifier par les entreprises dans le cadre de leurs études d'exécution.

ALMA CONCEPTION tel : 06 19 88 06 81	MINISTÈRE DE LA JUSTICE *Liberté Égalité Fraternité*	ADRESSE	DATE	INDICE	**PRO / DCE** TRAVAUX DE REPRISE DES DYSFONCTIONNEMENTS THERMIQUE ET AÉRAULIQUES	ECH	05A
		Tribunal de proximité 142 Pierre et Marie Curie 91160 LONGJUMEAU	16/09/2026	0	**RDJ - PLAN DE PLAFOND**	1:200	

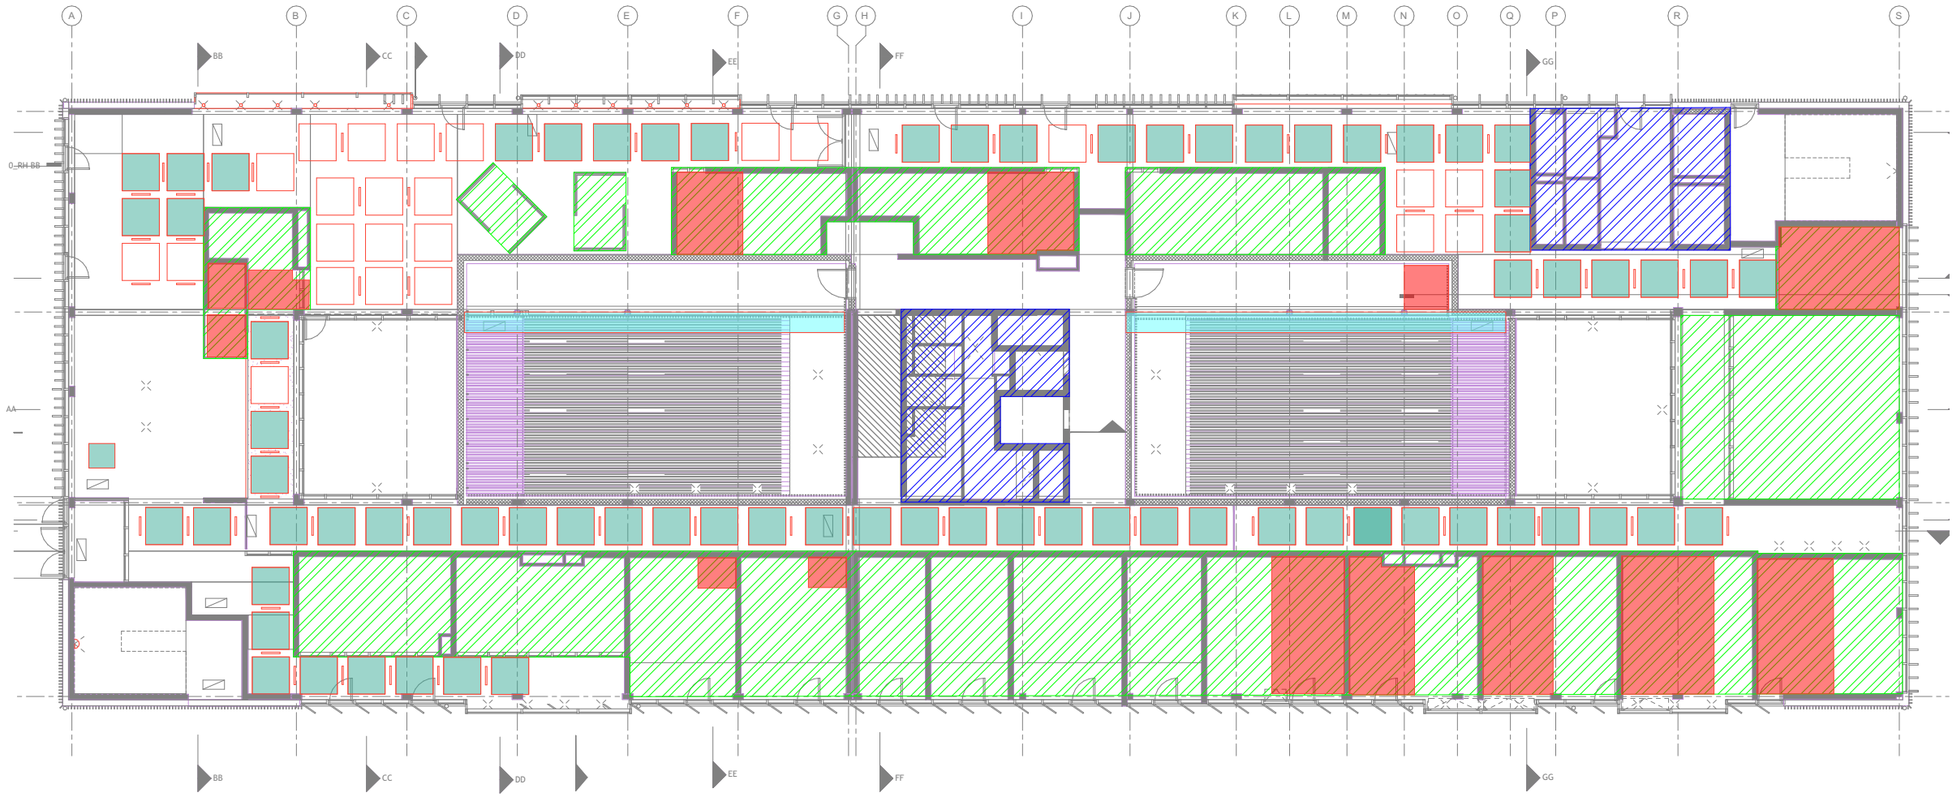


Plan des faux plafonds

RDC

- PANNEAUX ACOUSTIQUE ECOFON SOLO RECTANGLE
- FAUX PLAFOND DALLES 60X60 EXISTANT (ROCKFON EKLA)
- FAUX PLAFOND DÉMONTABLE HYDROFUGE (TYPE A CONFIRMER)
- PANNEAUX ACOUSTIQUES ECOFON SOLO RECTANGLE EN DÉPOSE/REPOSE OU DÉPOSE PARTIELLE : **67 UNITÉS**
- PLAFONDS IMPACTÉS ROCKFON EKLA (DÉPOSE / REPOSE) : **±80M²**
- PLAFONDS IMPACTÉS DALLES HYDRO (DÉPOSE / REPOSE) : **±0M²**
- DOUBLAGES ET PLAFONDS IMPACTÉS SALLES AUDIENCES

Plans établis à partir des documents et plans DOE communiqués et des études de conception – Les dimensions et dispositions définitives sont à vérifier par les entreprises dans le cadre de leurs études d'exécution.

ALMA CONCEPTION tel : 06 19 88 06 81	MINISTÈRE DE LA JUSTICE *Liberté* *Égalité* *Fraternité*	ADRESSE	DATE	INDICE	**PRO / DCE** TRAVAUX DE REPRISE DES DYSFONCTIONNEMENTS THERMIQUE ET AÉRAULIQUES	ECH	05B
		Tribunal de proximité **142 Pierre et Marie Curie** **91160 LONGJUMEAU**	16/09/2026	0	**RDC - PLAN DE PLAFOND**	1:200	

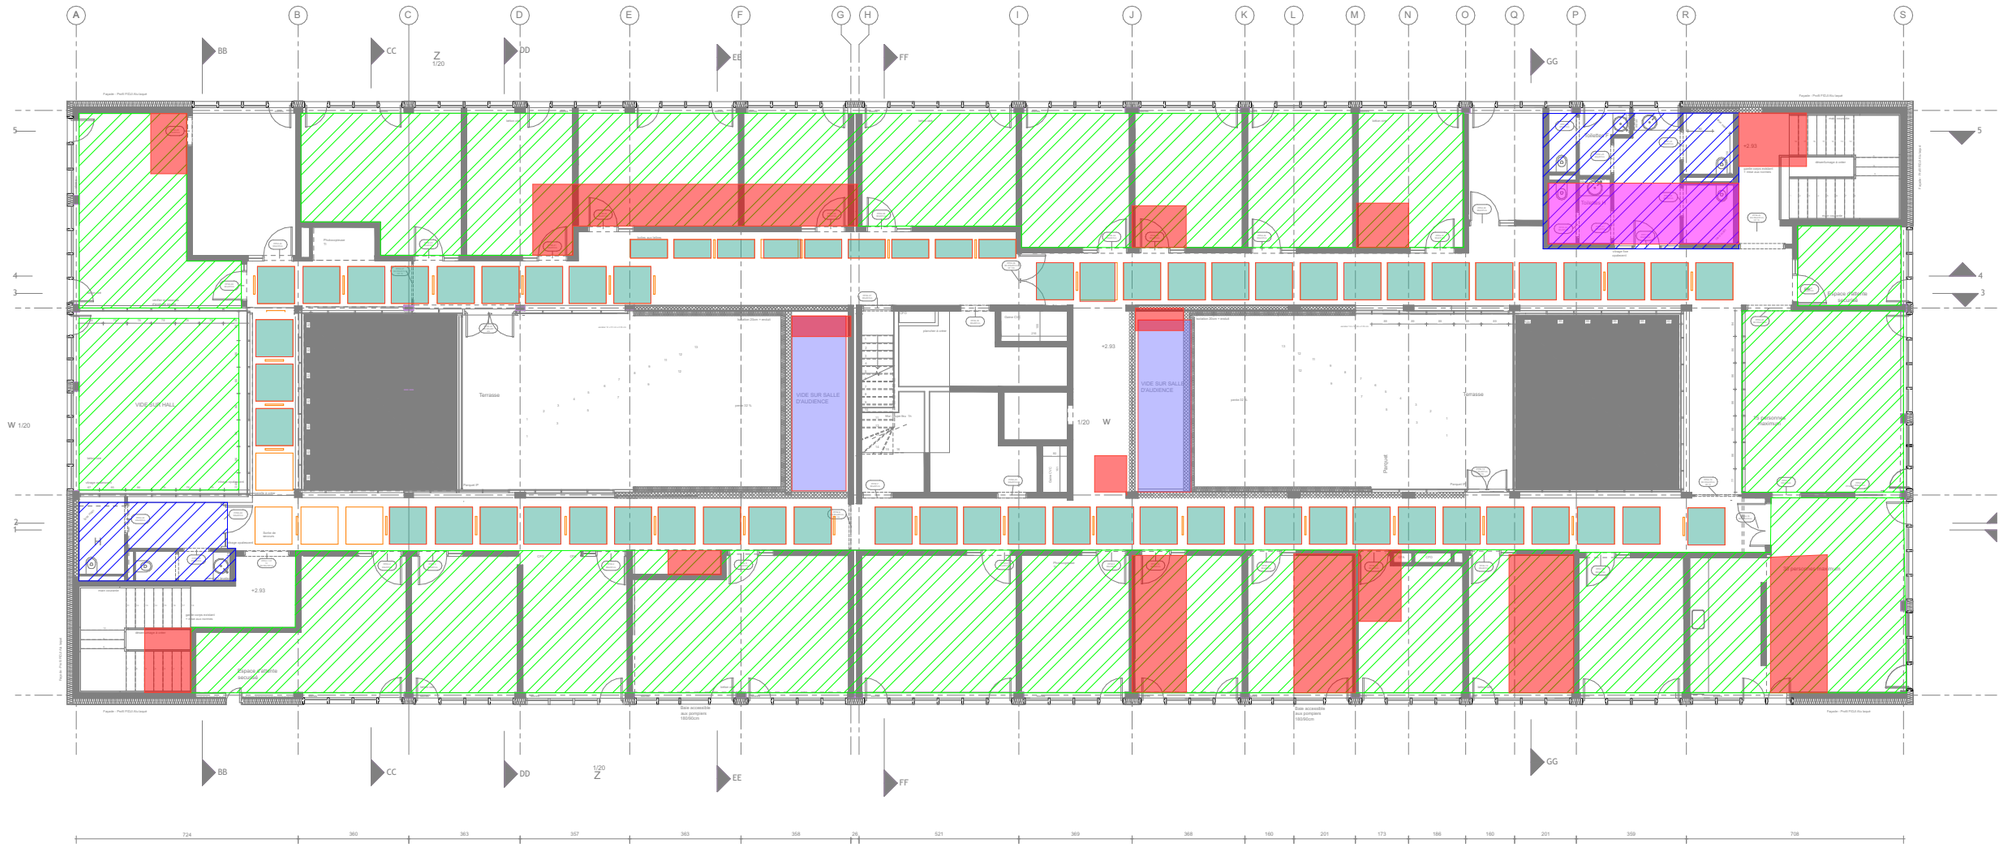

Plan des faux plafonds

R+1

PANNEAUX ACOUSTIQUE ECOFON SOLO RECTANGLE

FAUX PLAFOND DALLES 60X60 EXISTANT (ROCKFON EKLA)

FAUX PLAFOND DÉMONTABLE HYDROFUGE (TYPE A CONFIRMER)

PANNEAUX ACOUSTIQUES ECOFON SOLO RECTANGLE EN DÉPOSE/REPOSE OU DÉPOSE PARTIELLE : **44 UNITÉS**

PLAFONDS IMPACTÉS ROCKFON EKLA (DÉPOSE / REPOSE) : **±15M²**

PLAFONDS IMPACTÉS DALLES HYDRO (DÉPOSE / REPOSE) : **±15M²**

PLAFONDS IMPACTÉS DECO : **±20M²**

Plans établis à partir des documents et plans DOE communiqués et des études de conception – Les dimensions et dispositions définitives sont à vérifier par les entreprises dans le cadre de leurs études d'exécution.

ALMA CONCEPTION tel : 06 19 88 06 81	MINISTÈRE DE LA JUSTICE *Liberté* *Égalité* *Fraternité*	ADRESSE	DATE	INDICE	**PRO / DCE** TRAVAUX DE REPRISE DES DYSFONCTIONNEMENTS THERMIQUE ET AÉRAULIQUES	ECH
		Tribunal de proximité **142 Pierre et Marie Curie** **91160 LONGJUMEAU**	16/09/2026	0	**R+1 - PLAN DE PLAFOND**	1:200

05C