
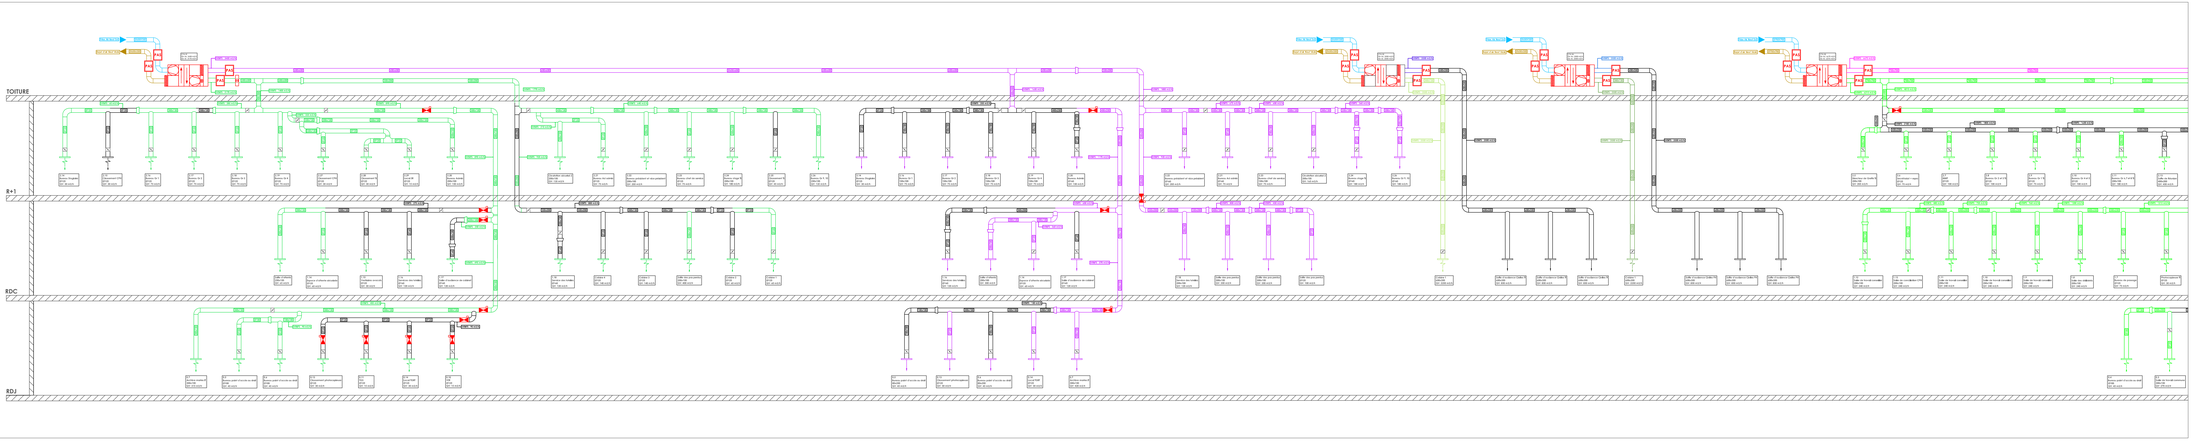


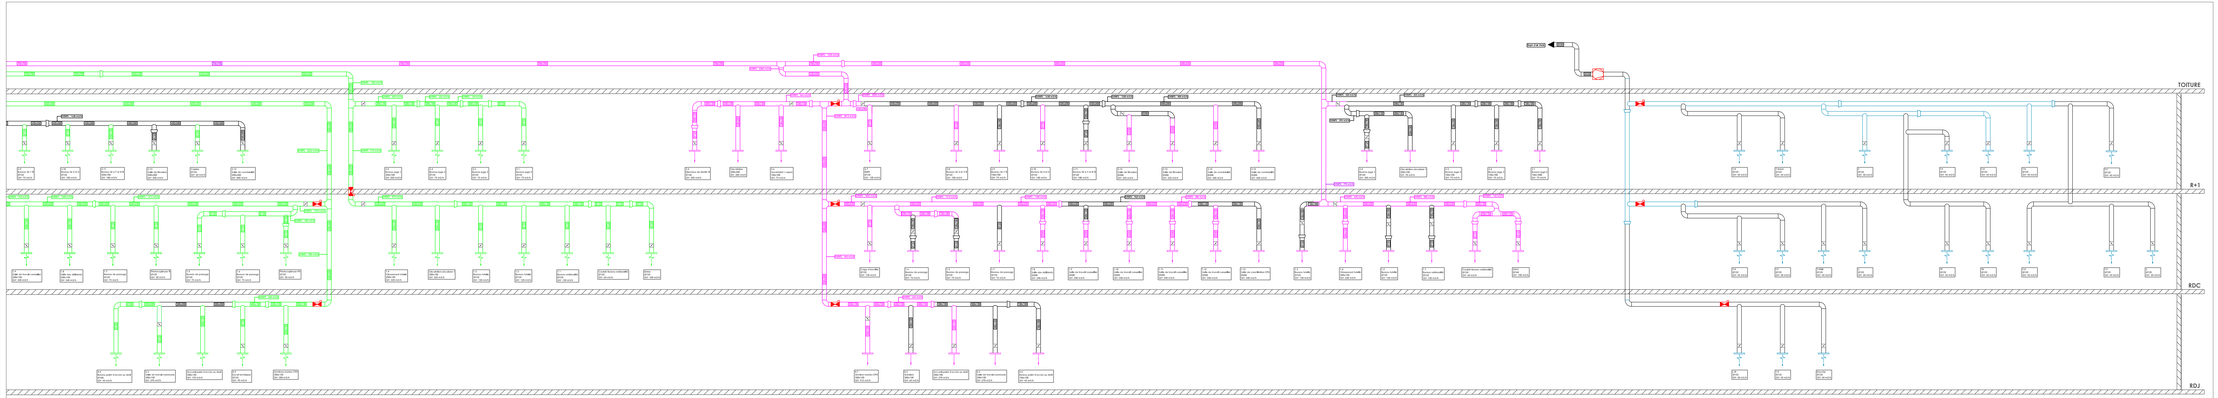

Légende Réseaux Ventilation

- Réseau d'Air Neuf Neuf - Acier GALVA - Isolation 50 mm
- Réseau d'Air Rejeté Neuf - Acier GALVA - Non Isolé
- Réseau d'Air Soufflé Neuf - CTA 01 - Acier GALVA - Isolation 25 mm
- Réseau d'Air Repris Neuf - CTA 01- Acier GALVA - Isolation 25 mm
- Réseau d'Air Soufflé Neuf - CTA 02 - Acier GALVA - Isolation 25 mm
- Réseau d'Air Repris Neuf - CTA 02 - Acier GALVA - Isolation 25 mm
- Réseau d'Air Soufflé Neuf - CTA 03 - Acier GALVA - Isolation 25 mm
- Réseau d'Air Repris Neuf - CTA 03- Acier GALVA - Isolation 25 mm
- Réseau d'Air Soufflé Neuf - CTA 04 - Acier GALVA - Isolation 25 mm
- Réseau d'Air Repris Neuf - CTA 04- Acier GALVA - Isolation 25 mm
- Réseau Sanitaire Neuf - VMC 01-Acier GALVA - Non Isolé
- Réseau et Accessoire Aéraulique existant conservé
- Réseau et Accessoire Aéraulique existant supprimé

Légende Dessin Aéraulique

- Batterie Adiabatique
- Clapet Coupe Feu
- Module de réglage Auto
- PAS — Piège à Son

MAITRE D'OUVRAGE:

Ministère de Justice
1, Quai de la Corse
75 004 PARIS

PROJET:

TRIBUNAUX D'INSTANCE ET DE PRUD'HOMME
A LONGJUMEAU (91)

DOCUMENT:

PLAN DCE
SYNOPTIQUE AERAULIQUE

Bureau d'études Fluides

ATELIER SYNERGIE
72 Avenue du Général Michel Bizot
75 012 - PARIS

Tél: 01 37 49 05 23
Mail: mdeville@atelier-synergie.fr

Référence	M-303-01
Phase	PRO
Date	07/2026
Type	SCH
Niveau	-
Zone	-
Numéro	0400
Indice	A
Echelle	-

Ind	Date	Modification	Des.	Vérif.
0	14/09/26	Première Diffusion	C.VI	M.DA
A	25/09/26	M.a.j DCE	MDA	M.DA