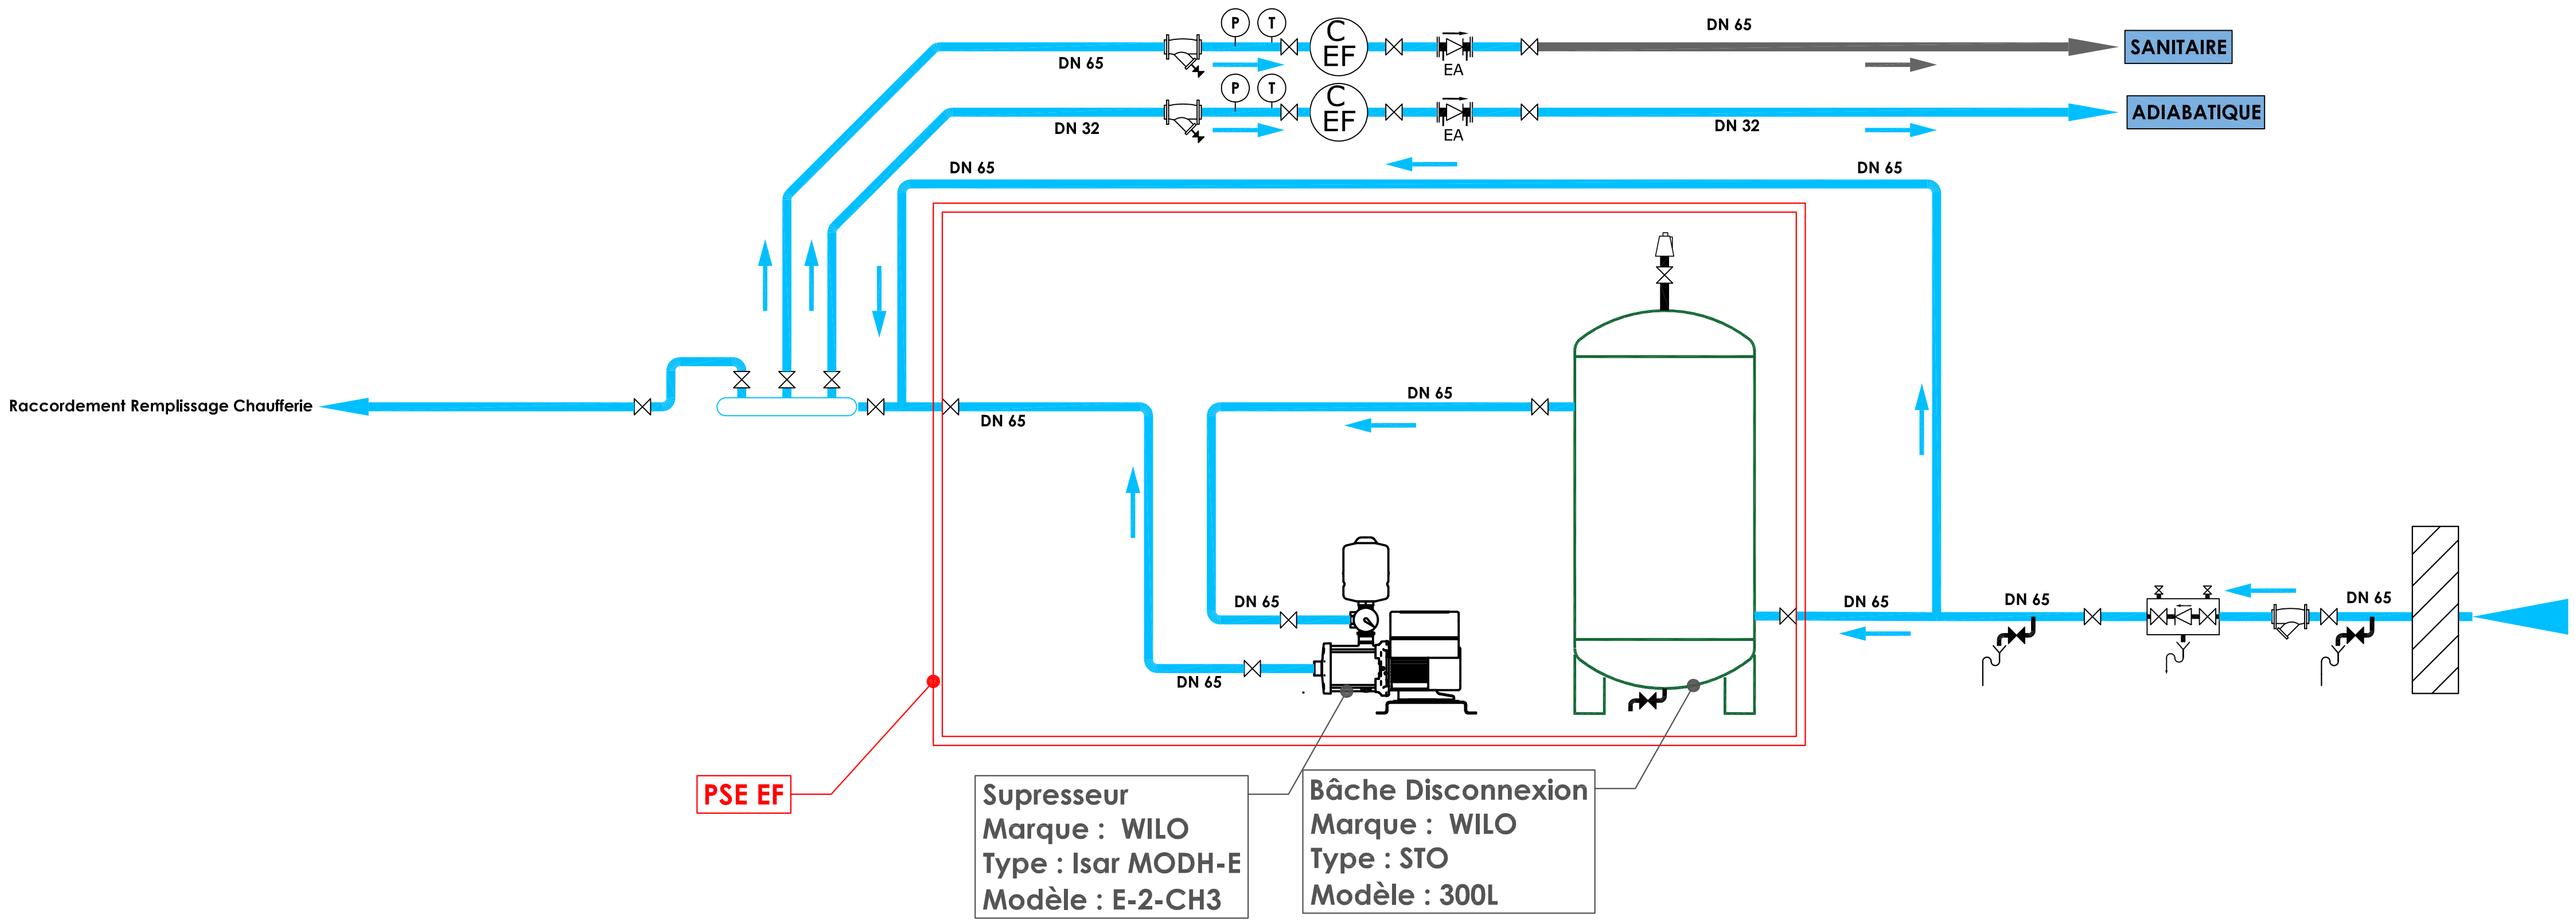


LEGENDE DESSIN

ORGANE DE SECURITE ET PROTECTION HYDRAULIQUE

- Soupape de sûreté
- Soupape différentielle
- Purgeur
- Dégazeur à Purge Manuel
- Clapet Anti-Pollution EA
- Disconnecteur
- Filtre
- Clapet Anti-Retour
- Filtre Anti-Impureté

ORGANE DE REGULATION ET MESURE

- Compteur
- Sonde
- Lecture Directe
- Vanne Deux Voies
- Electrovanne
- Vanne Trois Voies
- Pressostat Manque d'Eau
- Régulateur
- Vanne de Cépage
- Vanne de Réglage
- Vanne de réglage à pression différentiel
- Doigts De Gants

ORGANE HYDRAULIQUE

- Vanne
- Vanne sans poignée
- Robinet à soupape
- Vanne normalement fermée
- Anti-vibratil
- Robinet de Prélèvement Flammable
- Réducteur de Pression
- Pompe à DP Variable
- Pompe à DP Fixe
- Mitigeur Thermostatique

LEGENDE RESEAU

- Aller PAC
- Retour PAC
- Aller Chauffage
- Retour Chauffage
- Réseau Existant Concervé
- EF Adoucie
- EF Non Adoucie

MAITRE D'OUVRAGE:

Ministère de Justice
1, Quai de la Corse
75 004 PARIS

PROJET:

TRIBUNAUX D'INSTANCE ET DE PRUD'HOMME
A LONGJUMEAU (91)

DOCUMENT:

PLAN DCE
SCHEMA DE PRINCIPE DISTRIBUTION EF
LOCAL CHAUFFERIE

Bureau d'études Fluides

ATELIER SYNERGIE
72 Avenue du Général Michel Bizot
75 012 - PARIS
Tél: 06 37 69 05 23
Mail: mdasilva@ateliersynergie.fr

Référence	M-303-01
Phase	PRO
Date	09/2026
Type	SCH
Niveau	-
Zone	-
Numéro	0410
Indice	A
Echelle	SE

Ind	Date	Modification	Des.	Vérif.
Ø	14/09/26	Première Diffusion	M.DA	M.DA
A	25/09/26	M.a.j DCE	M.DA	M.DA