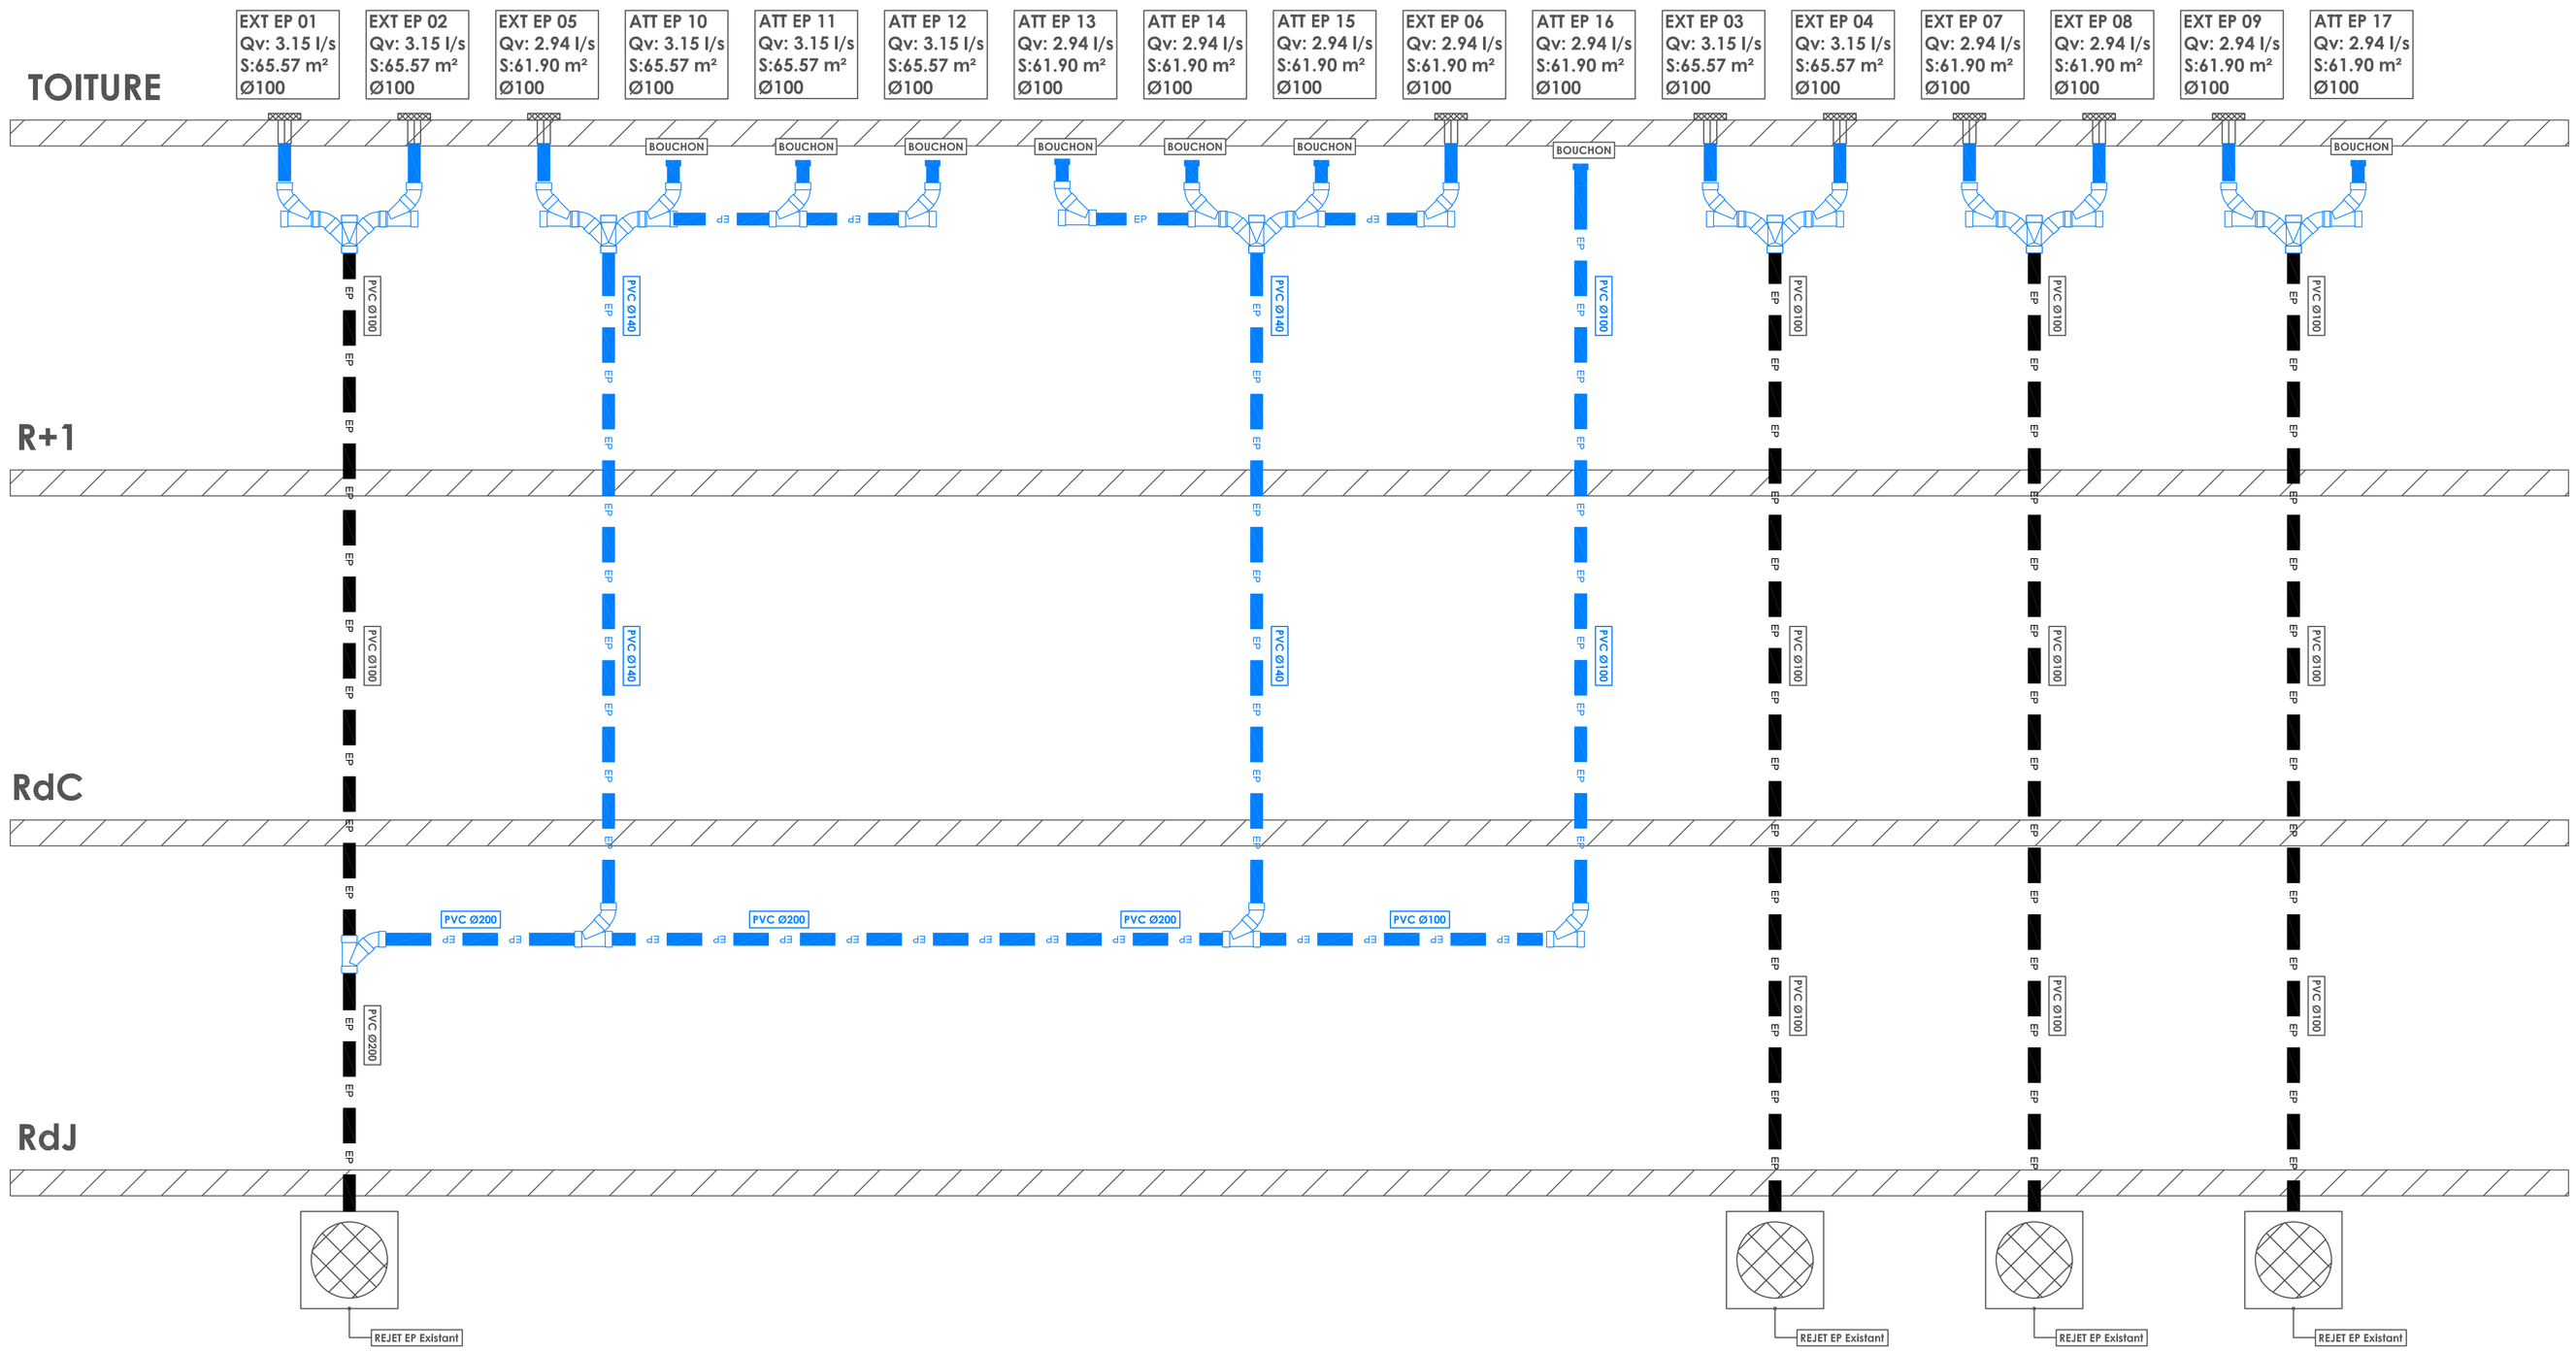



## LEGENDE SYNOPTIQUE EP

- Réseau Eau Pluviale Neuf
- Réseau Eau Pluviale Existant

## LEGENDE ENTREE EP

- EEP CYLINTRIQUE
- EEP TRONCONIQUE

## SURFACE RECUPERE

| Ø PVC | EEP CYLINDRIQUE | EEP TRONCONIQUE |
|---|---|---|
| Ø 100 | 69.4 m² | 99 m² |
| Ø 125 | 110 m² | 157 m² |
| Ø 140 | 139 m² | 198 m² |
| Ø 160 | 181 m² | 259 m² |
| Ø 200 | 284 m² | 405 m² |
| Ø 250 | 432 m² | 617 m² |

**MAITRE D'OUVRAGE:**

Ministère de Justice
1, Quai de la Corse
75 004 PARIS

**PROJET:**

TRIBUNAUX D'INSTANCE ET DE PRUD'HOMME
A LONGJUMEAU (91)

**DOCUMENT:**

PLAN DCE
SYNOPTIQUE EP (PSE EP)


**Bureau d'études Fluides**

ATELIER SYNERGIE
72 Avenue du Général Michel Bizot
75 012 - PARIS

Tél: 06 37 49 05 23
Mail: mdasilva@ateliersynergie.fr


| | |
|---|---|
| Référence | M-303-01 |
| Phase | PRO |
| Date | 09/2026 |
| Type | SCH |
| Niveau | - |
| Zone | - |
| Numéro | 0420 |
| Indice | A |
| Echelle | - |

| Ind | Date | Modification | Des. | Vérif. |
|---|---|---|---|---|
| Ø | 14/09/26 | Première Diffusion | C.VI | M.DA |
| A | 25/09/26 | M.a.j DCE | MDA | M.DA |
| | | | | |
| | | | | |
| | | | | |
| | | | | |
| | | | | |