
Plan des réseaux Existants

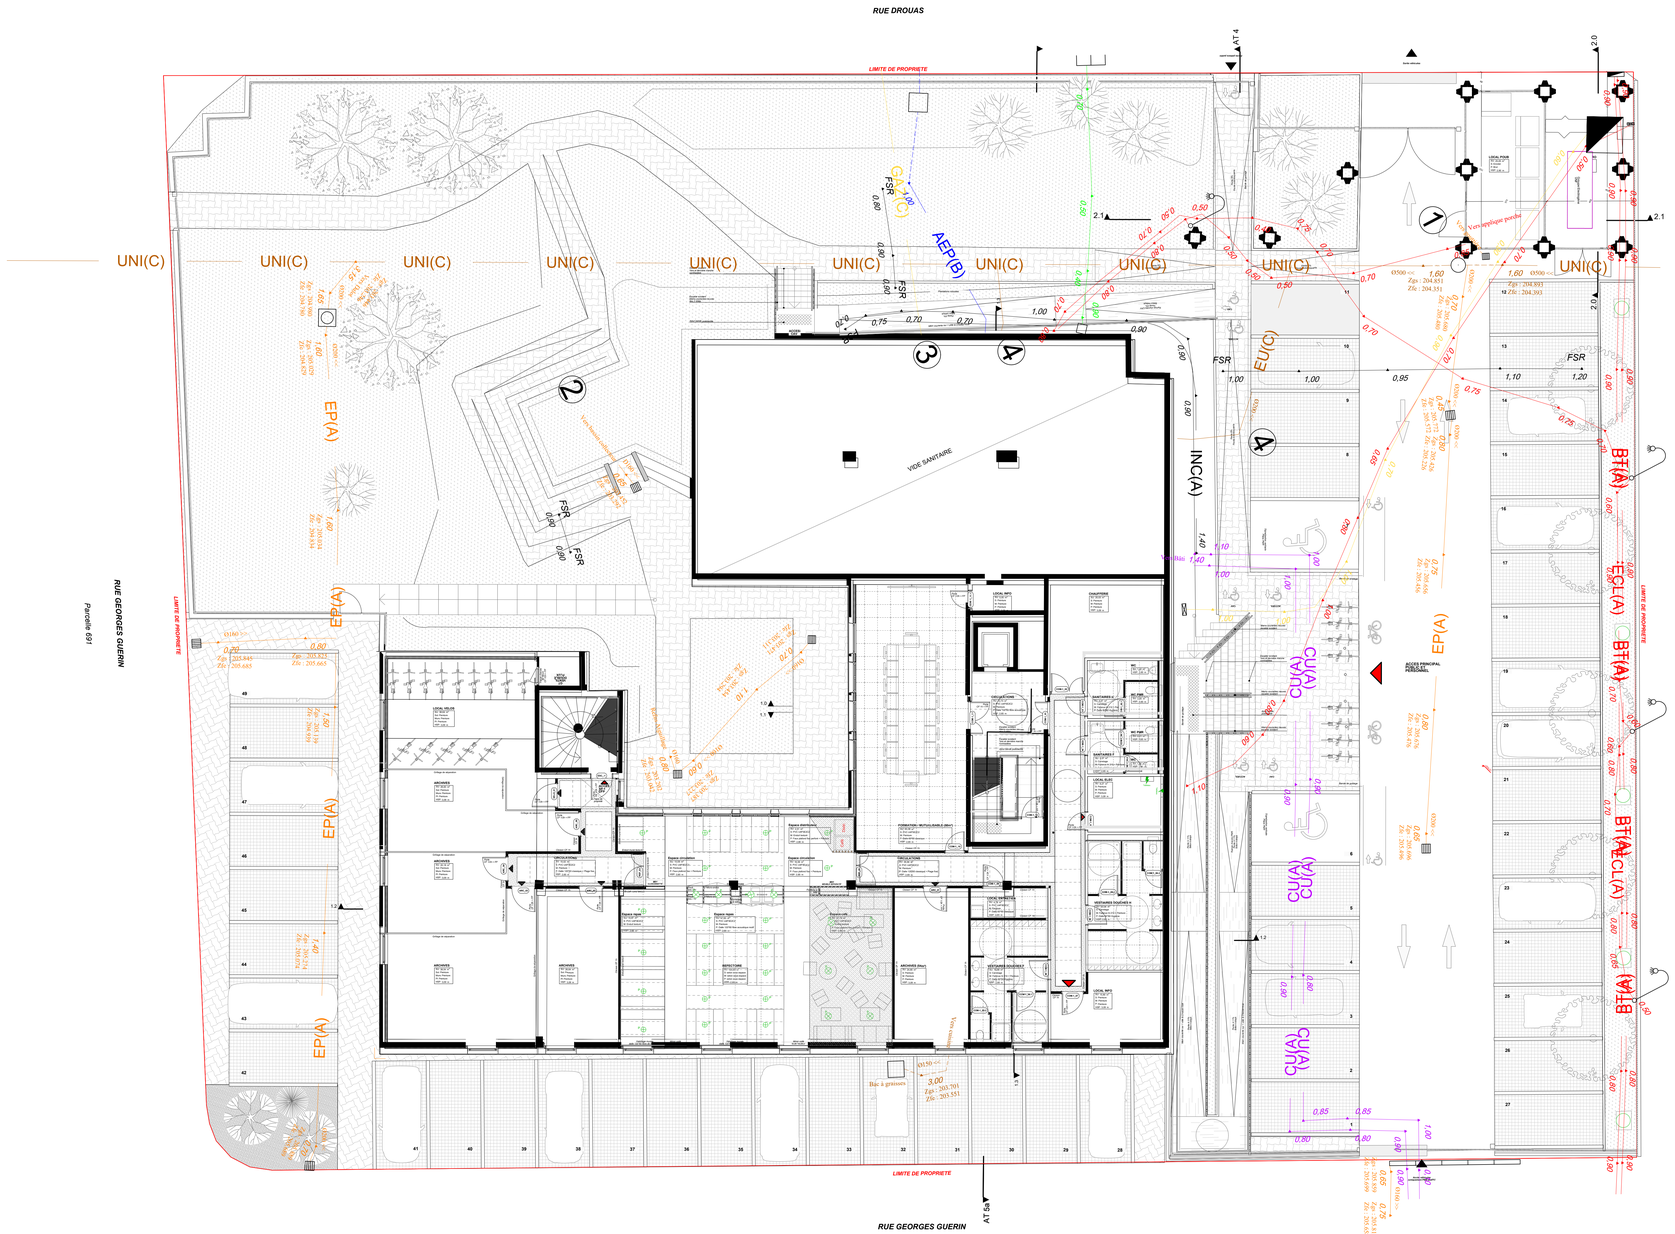

Création d'une Maison de l'Etat à Toul

14 rue Drouas, 54 200 TOUL


MAÎTRISE D'OUVRAGE	**Ministère de l'Economie, des Finances et de la souveraineté industrielle et numérique** SIEP-SIMO Cité administrative Gaujot - Bâtiment C 67 000 STRASBOURG	MINISTÈRE DE L'ÉCONOMIE, DES FINANCES ET DE LA SOUVERAINETÉ INDUSTRIELLE ET NUMÉRIQUE
BUREAU DE CONTROLE	**BTP Consultants** Immeuble First Plazza 9Db, bd de la Solidarité 57070 METZ	BTP Consultants
CSPS	**Véritas**	
OPC	**AL SOLUTIONS** 1 ROUTE DE METZ 57640 CHARLY-ORADOUR	
MAÎTRISE D'ŒUVRE	**Carré d'Architectes** 4, rue de Vosges 67 000 STRASBOURG Email : agence@carreia.fr	
BUREAU D'ÉTUDES	**VERDI BATIMENT EST** 59 rue Jean Jaurès 68 000 ERNAL Tél : 03.72.54.03.32 Email : batimentest@verdi.fr	VERDI
COORDINATEUR SSI	**Bureau PRevenSSion** ZAC Cortumelegne 1A, avenue Gabriel Lippmann F-57970 YUTZ	Bureau PrevenSSion Ingénierie de la Sécurité Incendie

LOT 1 - VRD / Aménagement Extérieurs — **AFF :** 15 - 00790

PHASE	ECHELLE	Dessiné par	Vérifié par	Approuvé par	N° du plan	Format
PRO	1/100	S.BERARD	S. BERNARD	M. CEREA	VRD000	A0

DATE	INDICE	MODIFICATIONS
04/09/2026	A	Première édition
28/09/2026	B	Mis a jour a la suite des remarques de la MOA

Plan des réseaux Secs

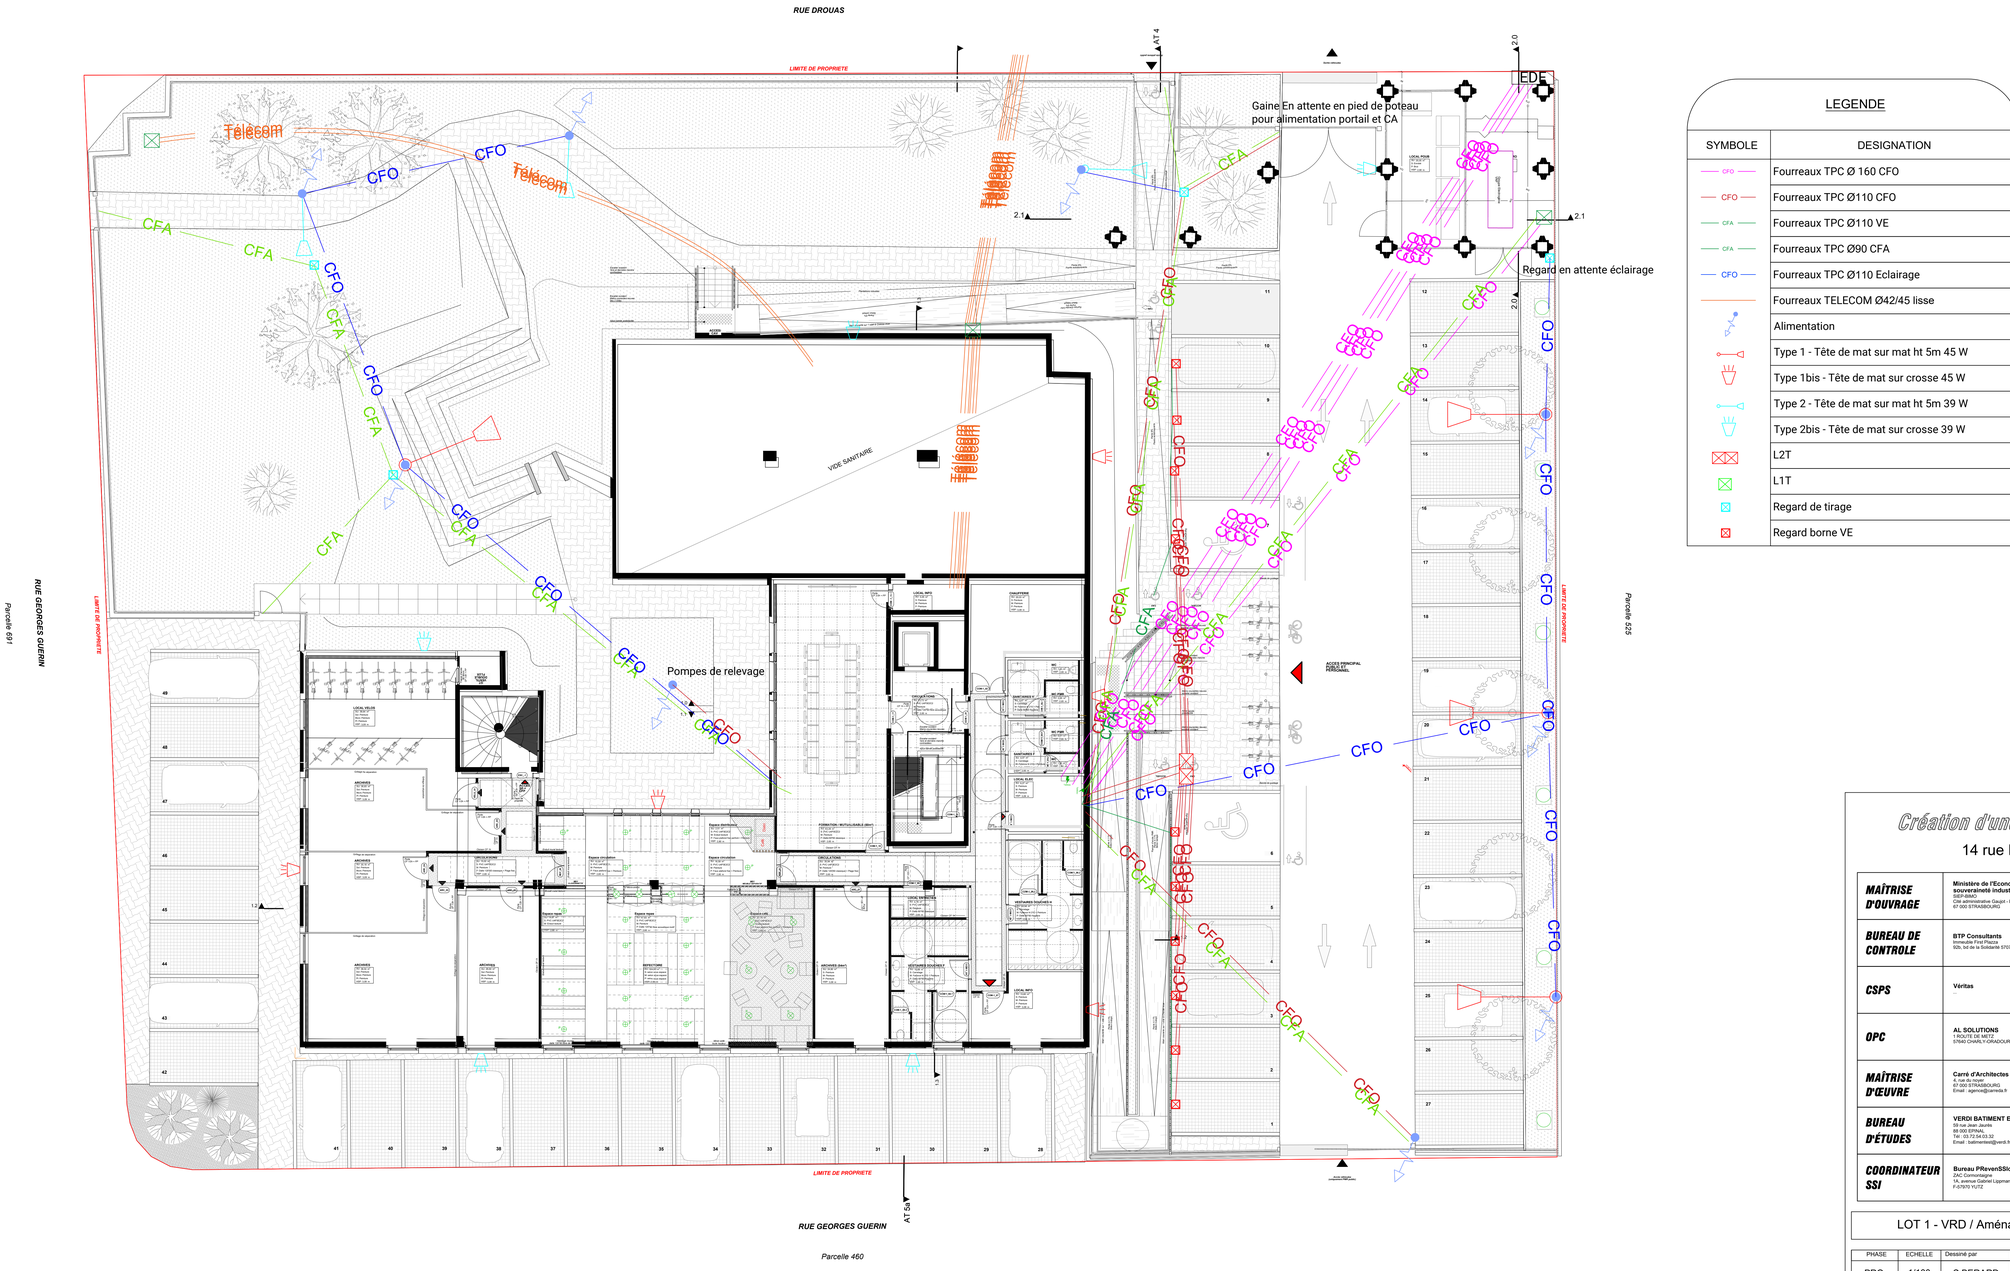

LEGENDE

SYMBOLE	DESIGNATION
CFO	Fourreaux TPC Ø 160 CFO
CFO	Fourreaux TPC Ø110 CFO
CFA	Fourreaux TPC Ø110 VE
CFA	Fourreaux TPC Ø90 CFA
CFO	Fourreaux TPC Ø110 Eclairage
	Fourreaux TELECOM Ø42/45 lisse
	Alimentation
	Type 1 - Tête de mat sur mat ht 5m 45 W
	Type 1bis - Tête de mat sur crosse 45 W
	Type 2 - Tête de mat sur mat ht 5m 39 W
	Type 2bis - Tête de mat sur crosse 39 W
	L2T
	L1T
	Regard de tirage
	Regard borne VE

Création d'une Maison de l'Etat à Toul

14 rue Drouas, 54 200 TOUL


MAÎTRISE D'OUVRAGE	**Ministère de l'Economie, des Finances et de la souveraineté industrielle et numérique** DSP-BIM 139 rue Administrative Gaujot - Bâtiment C 67 000 STRASBOURG	MINISTÈRE DE L'ÉCONOMIE, DES FINANCES ET DE LA SOUVERAINETÉ INDUSTRIELLE ET NUMÉRIQUE
BUREAU DE CONTROLE	**BTP Consultants** Immeuble First Plazza 92b, bd de la Solidarité 57070 METZ	BTP Consultants
CSPS	**Véritas**	VERITAS
OPC	**AL SOLUTIONS** 1 ROUTE DE METZ 57640 CHARLY-ORADOUR	
MAÎTRISE D'ŒUVRE	**Carré d'Architectes** 4, rue du rocher 67 000 STRASBOURG Email : agence@carreda.fr	
BUREAU D'ÉTUDES	**VERDI BATIMENT EST** 55 rue Jean Jaurès 88 000 EPINAL Tel : 03.72.54.03.32 Email : batimentest@verdi.fr	VERDI
COORDINATEUR SSI	**Bureau PRevenSSIon** ZAC Cormontaigne 1A, avenue Gabriel Lippmann F-57970 YUTZ	Bureau PrevenSSIon Ingénierie de la Sécurité Incendie

LOT 1 - VRD / Aménagement Extérieurs — **AFF :** 15 - 00790

PHASE	ECHELLE	Dessiné par	Vérifié par	Approuvé par	N° du plan	Format
PRO	1/100	S.BERARD	S. BERNARD	M. CEREA	VRD001	A0

DATE	INDICE	MODIFICATIONS
04/09/2026	A	Première édition
28/09/2026	B	Mis a jour a la suite des remarques de la MOA

Plan des réseaux Humides

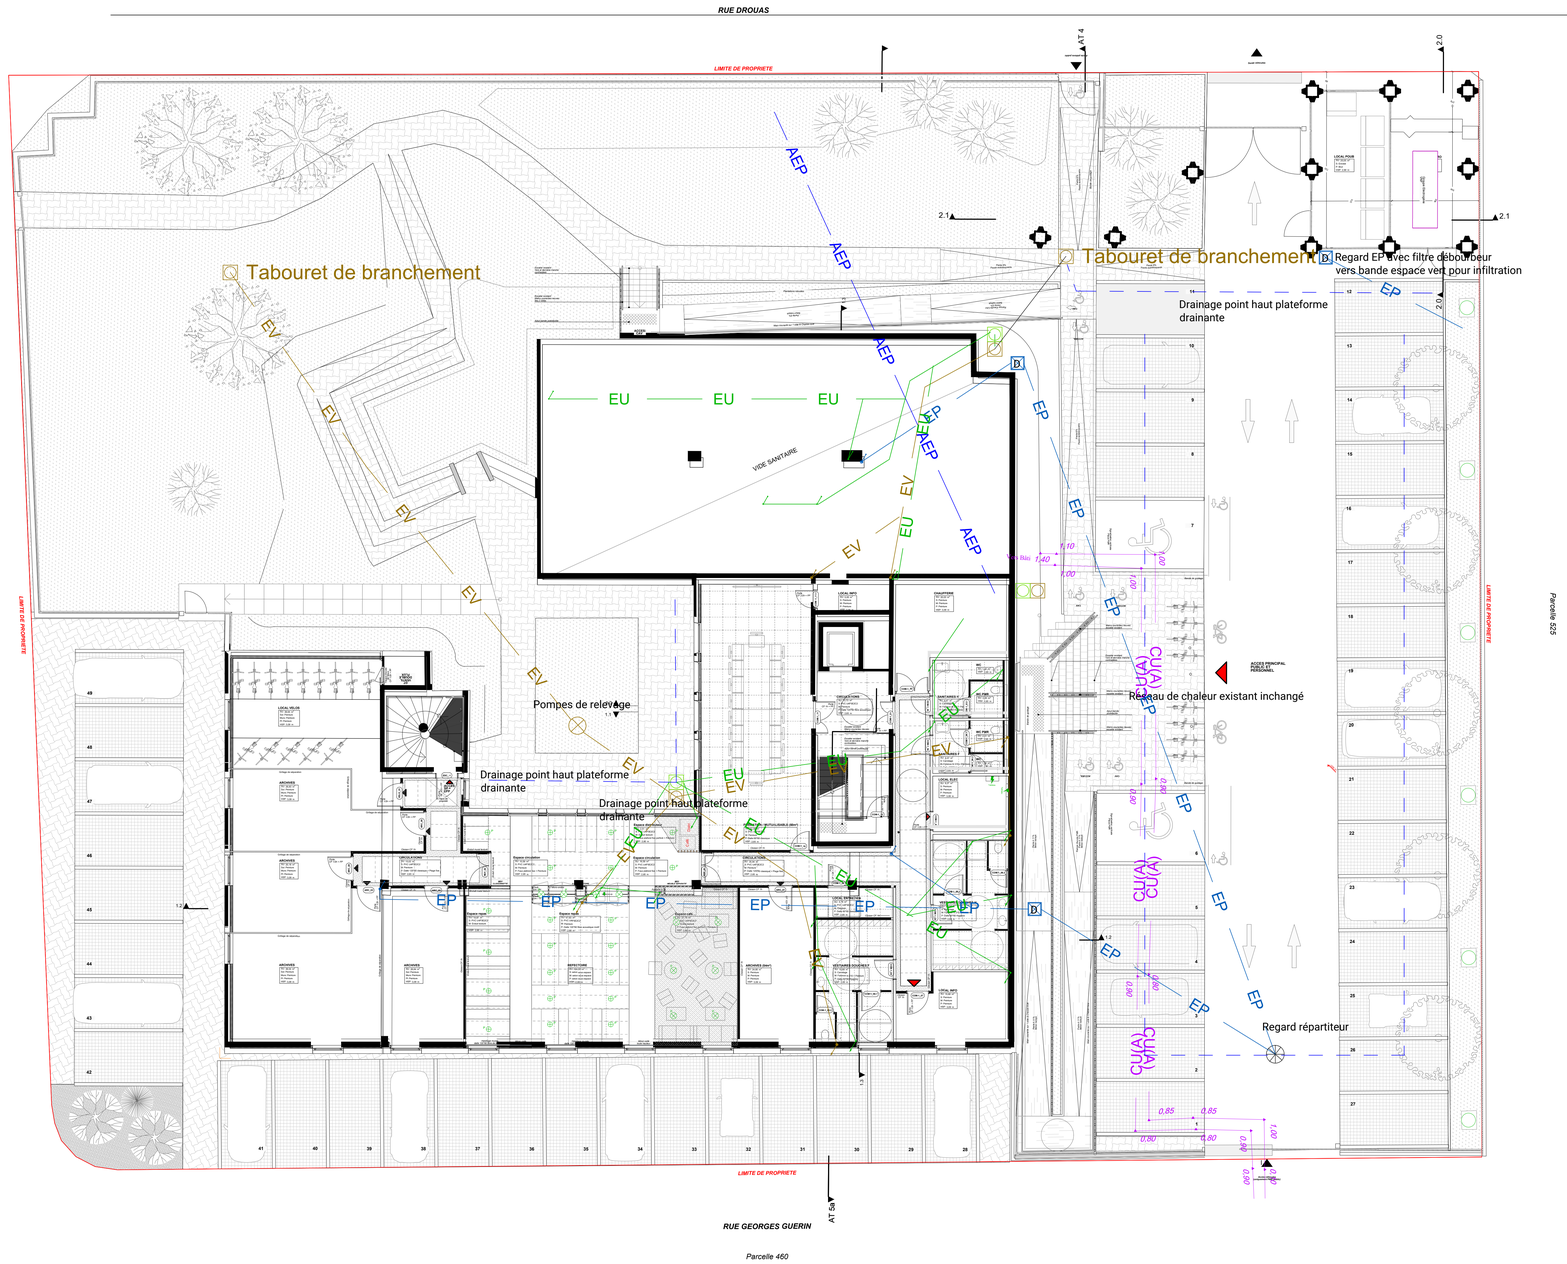

LEGENDE

SYMBOLE	DESIGNATION
AEP	AEP DN Ø 50
EP	EP CR8 DN 200
EU	EU CR8 DN 200
EV	EV CR8 DN 200
	Drain agricole DN 160
	Regard EP
D	Regard décanteur
	Regard répartiteur
S	Regard EU Siphoné
	Regard EV
	Regard EV

Création d'une Maison de l'Etat à Toul

14 rue Drouas, 54 200 TOUL

MAÎTRISE D'OUVRAGE	**Ministère de l'Economie, des Finances et de la souveraineté industrielle et numérique** SIEP-BIMO Cité administrative Gaujot - Bâtiment C 67 000 STRASBOURG	MINISTÈRE DE L'ÉCONOMIE, DES FINANCES ET DE LA SOUVERAINETÉ INDUSTRIELLE ET NUMÉRIQUE
BUREAU DE CONTROLE	**BTP Consultants** Immeuble First Plazza 620, Itel de la Solidarité 57070 METZ	BTP Consultants
CSPS	**Véritas** ...	VERITAS
OPC	**AL SOLUTIONS** 1 ROUTE DE METZ 57640 CHARLY-ORADOUR	
MAÎTRISE D'ŒUVRE	**Carré d'Architectes** 1 rue du canal 67 000 STRASBOURG Email : agence@carreda.fr	
BUREAU D'ÉTUDES	**VERDI BATIMENT EST** 59 rue Jean Jaurès BP 000 STRAS Tél : 03 54 64 53 32 Email : batimentest@verdi.fr	VERDI
COORDINATEUR SSI	**Bureau PRevenSSion** ZAC Cormontaigne 1A, avenue Gabriel Lippmann F-57970 YUTZ	Bureau PrevenSSion Ingénierie de la Sécurité Incendie

LOT 1 - VRD / Aménagement Extérieurs — **AFF :** 15 - 00790

PHASE	ECHELLE	Dessiné par	Vérifié par	Approuvé par	N° du plan	Format
PRO	1/100	S.BERARD	S. BERNARD	M. CEREA	VRD002	A0

DATE	INDICE	MODIFICATIONS
04/09/2026	A	Première édition
28/09/2026	B	Mis a jour a la suite des remarques de la MOA